



DWARSPROFIEL 4, bestaand

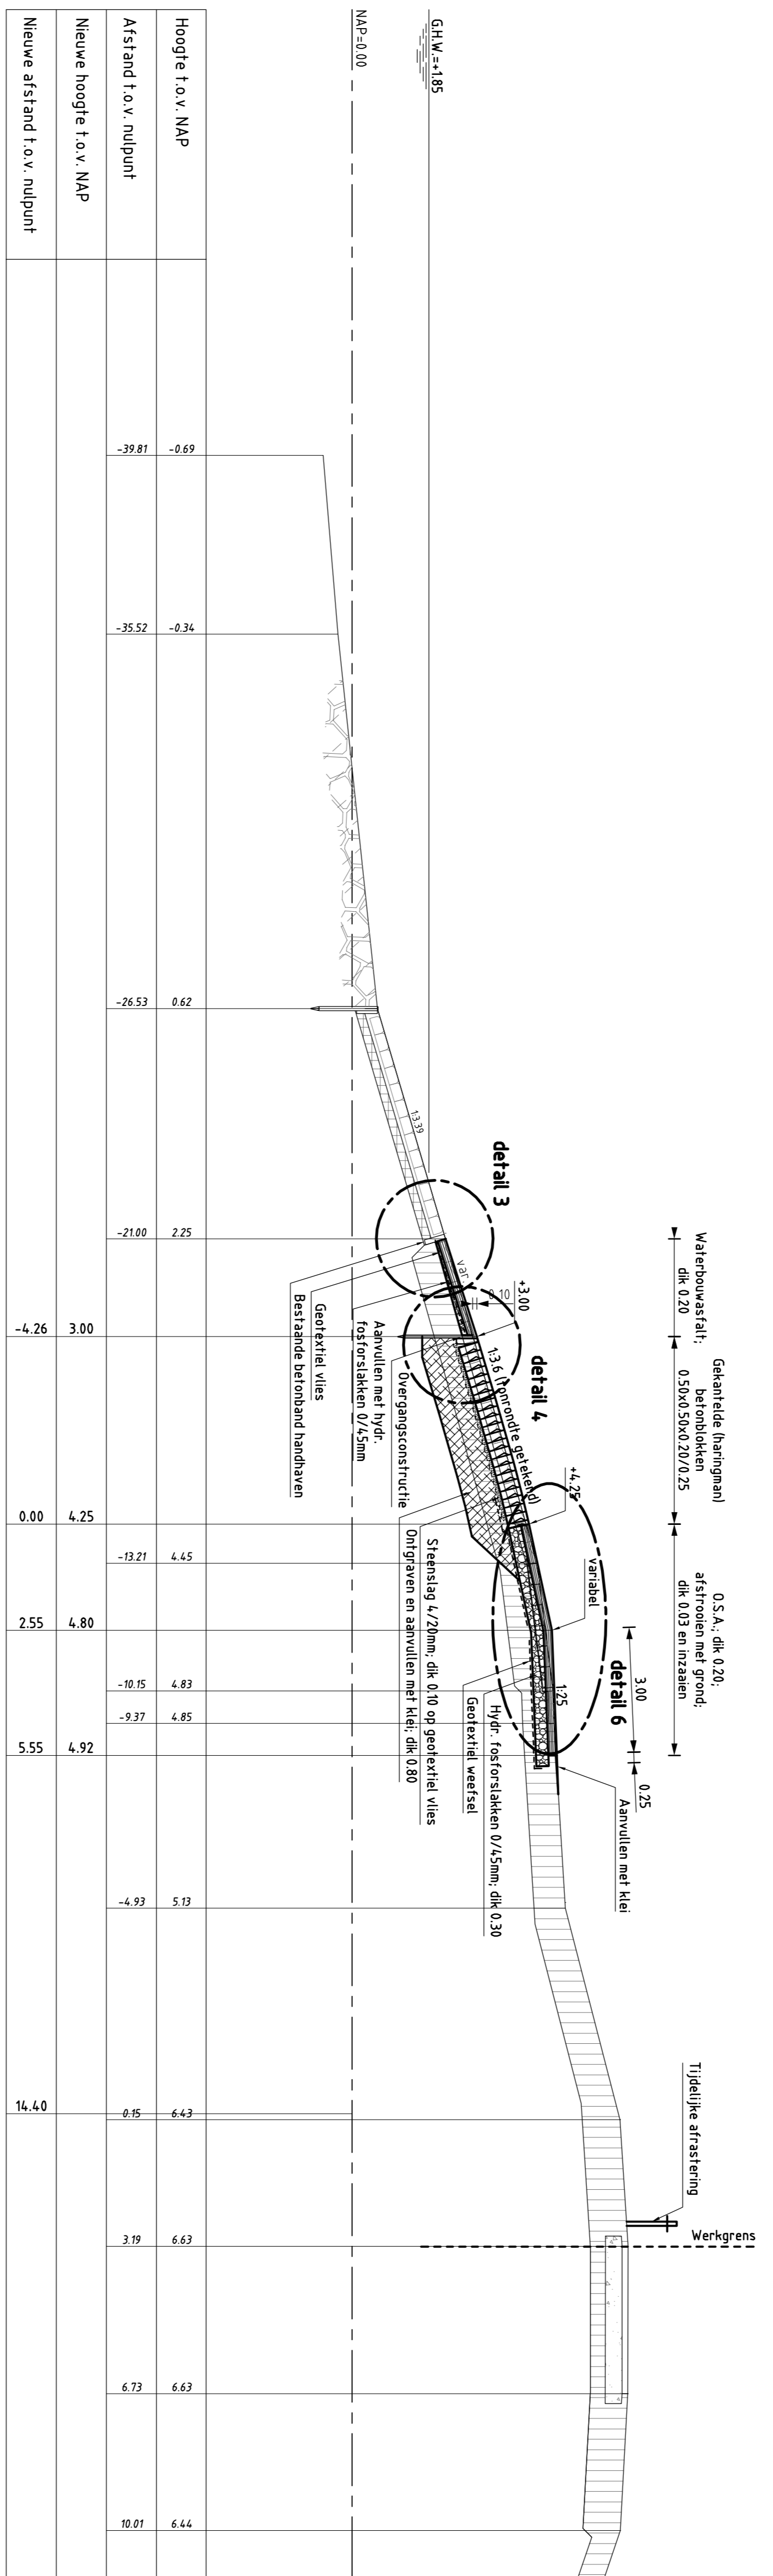


DWARSPROFIEL 4, nieuw van dp1089-70 tot dp1125

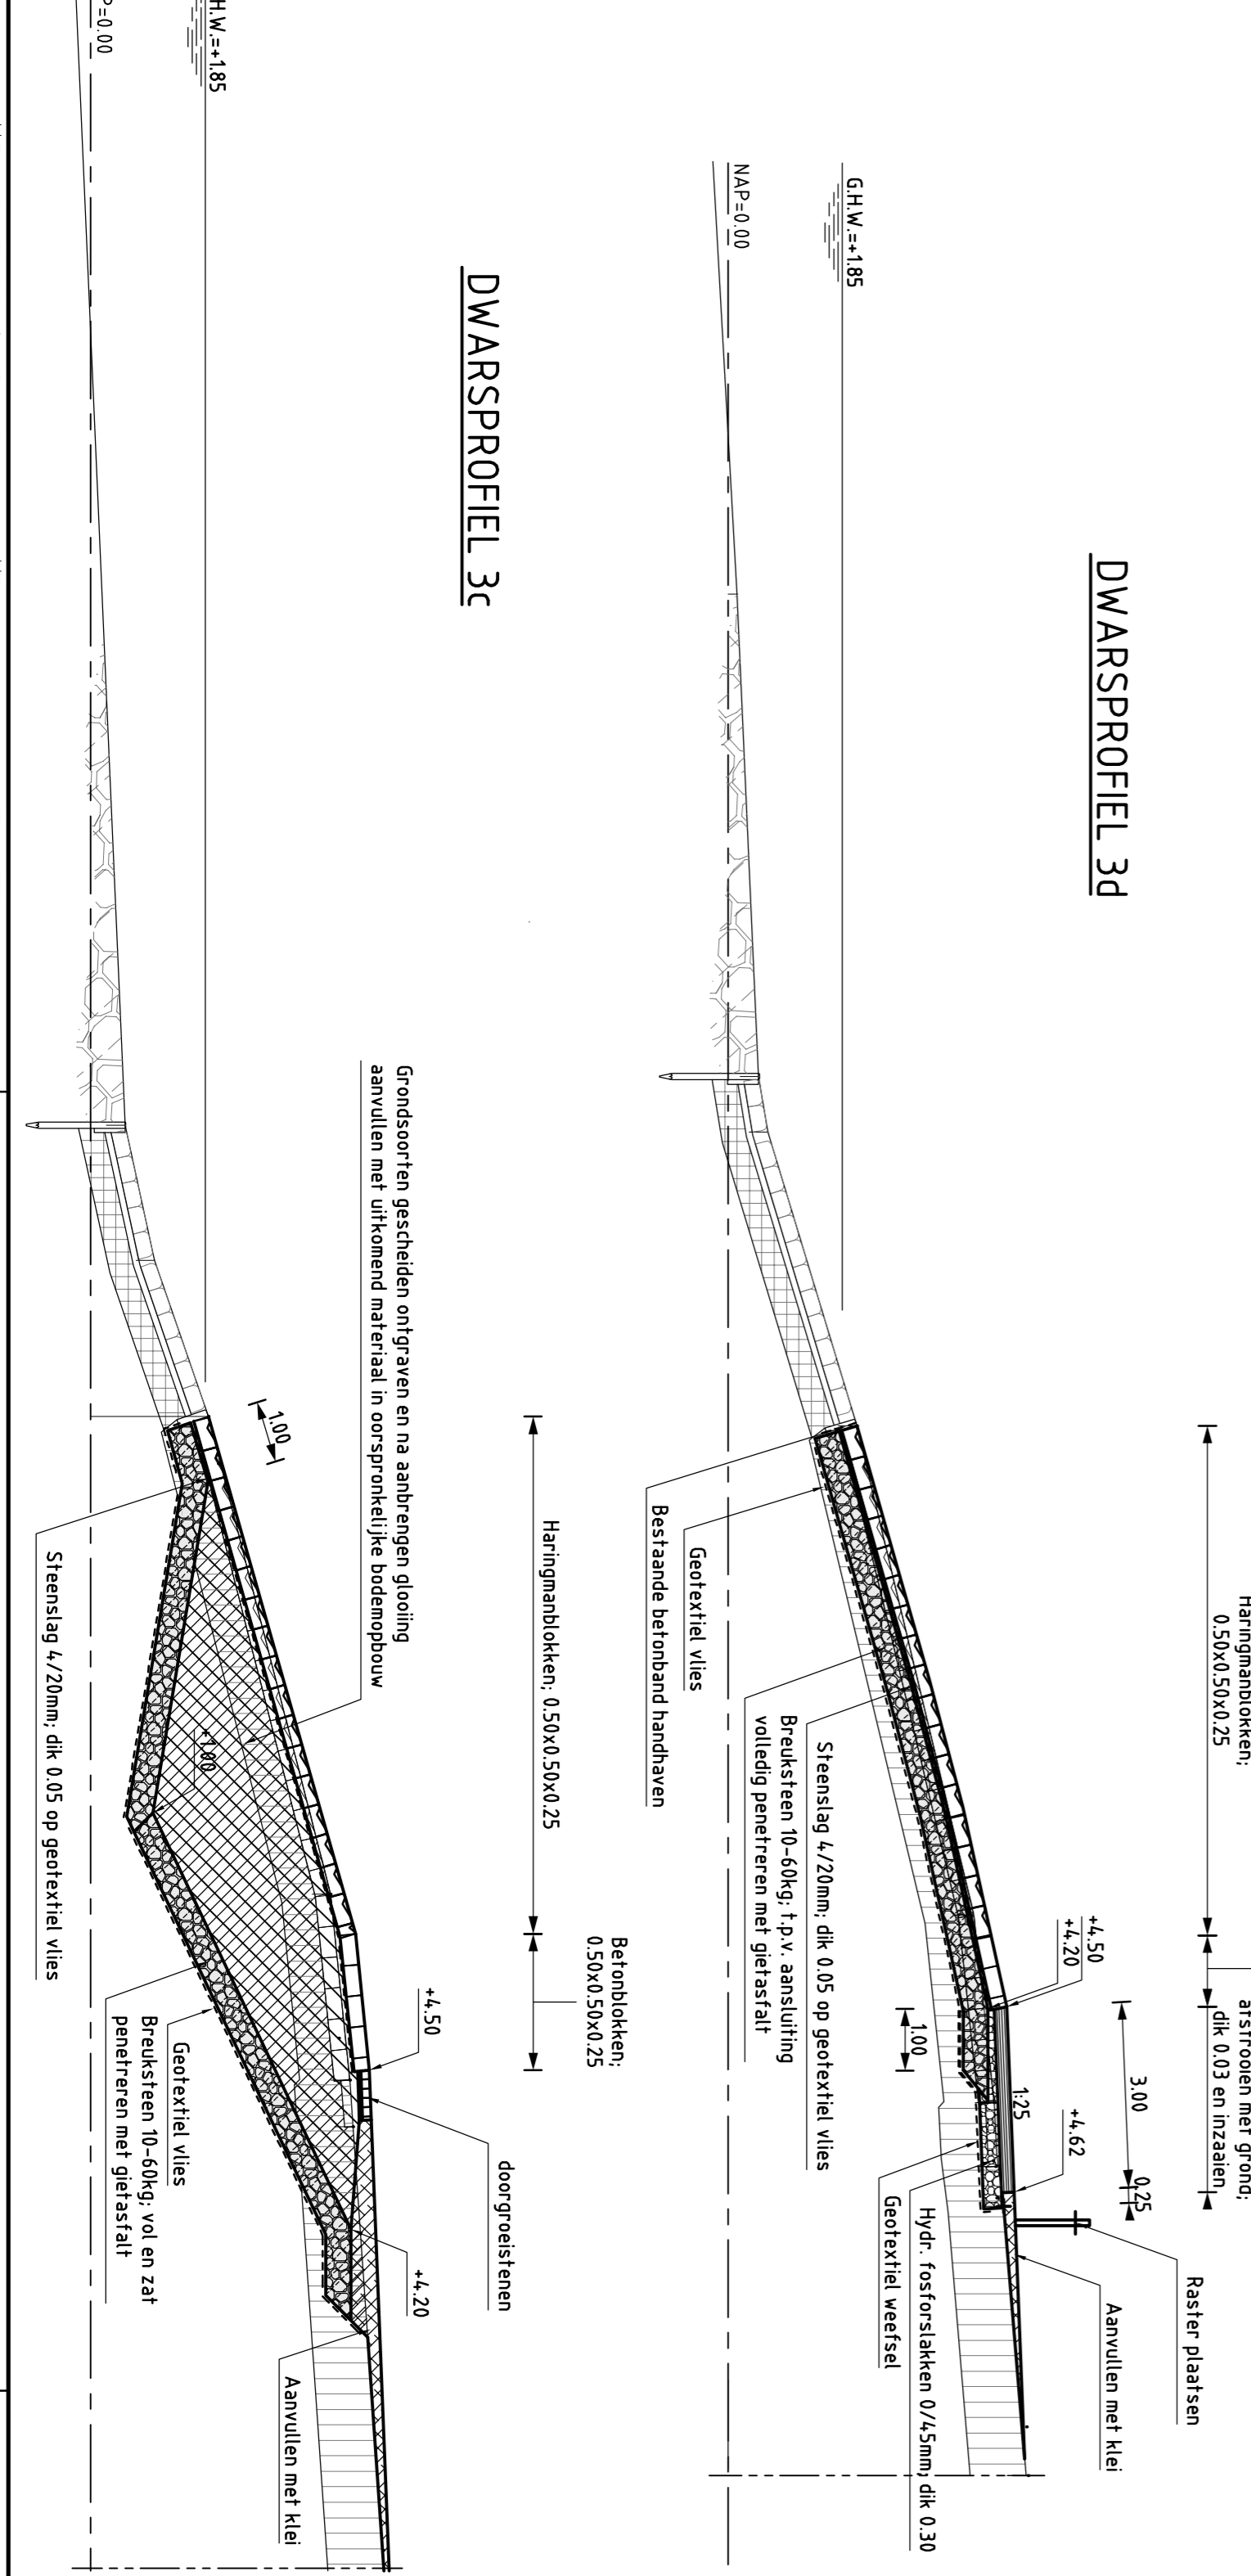

DWARSPROFIEL 3D

DWARSPROFIEL 3C

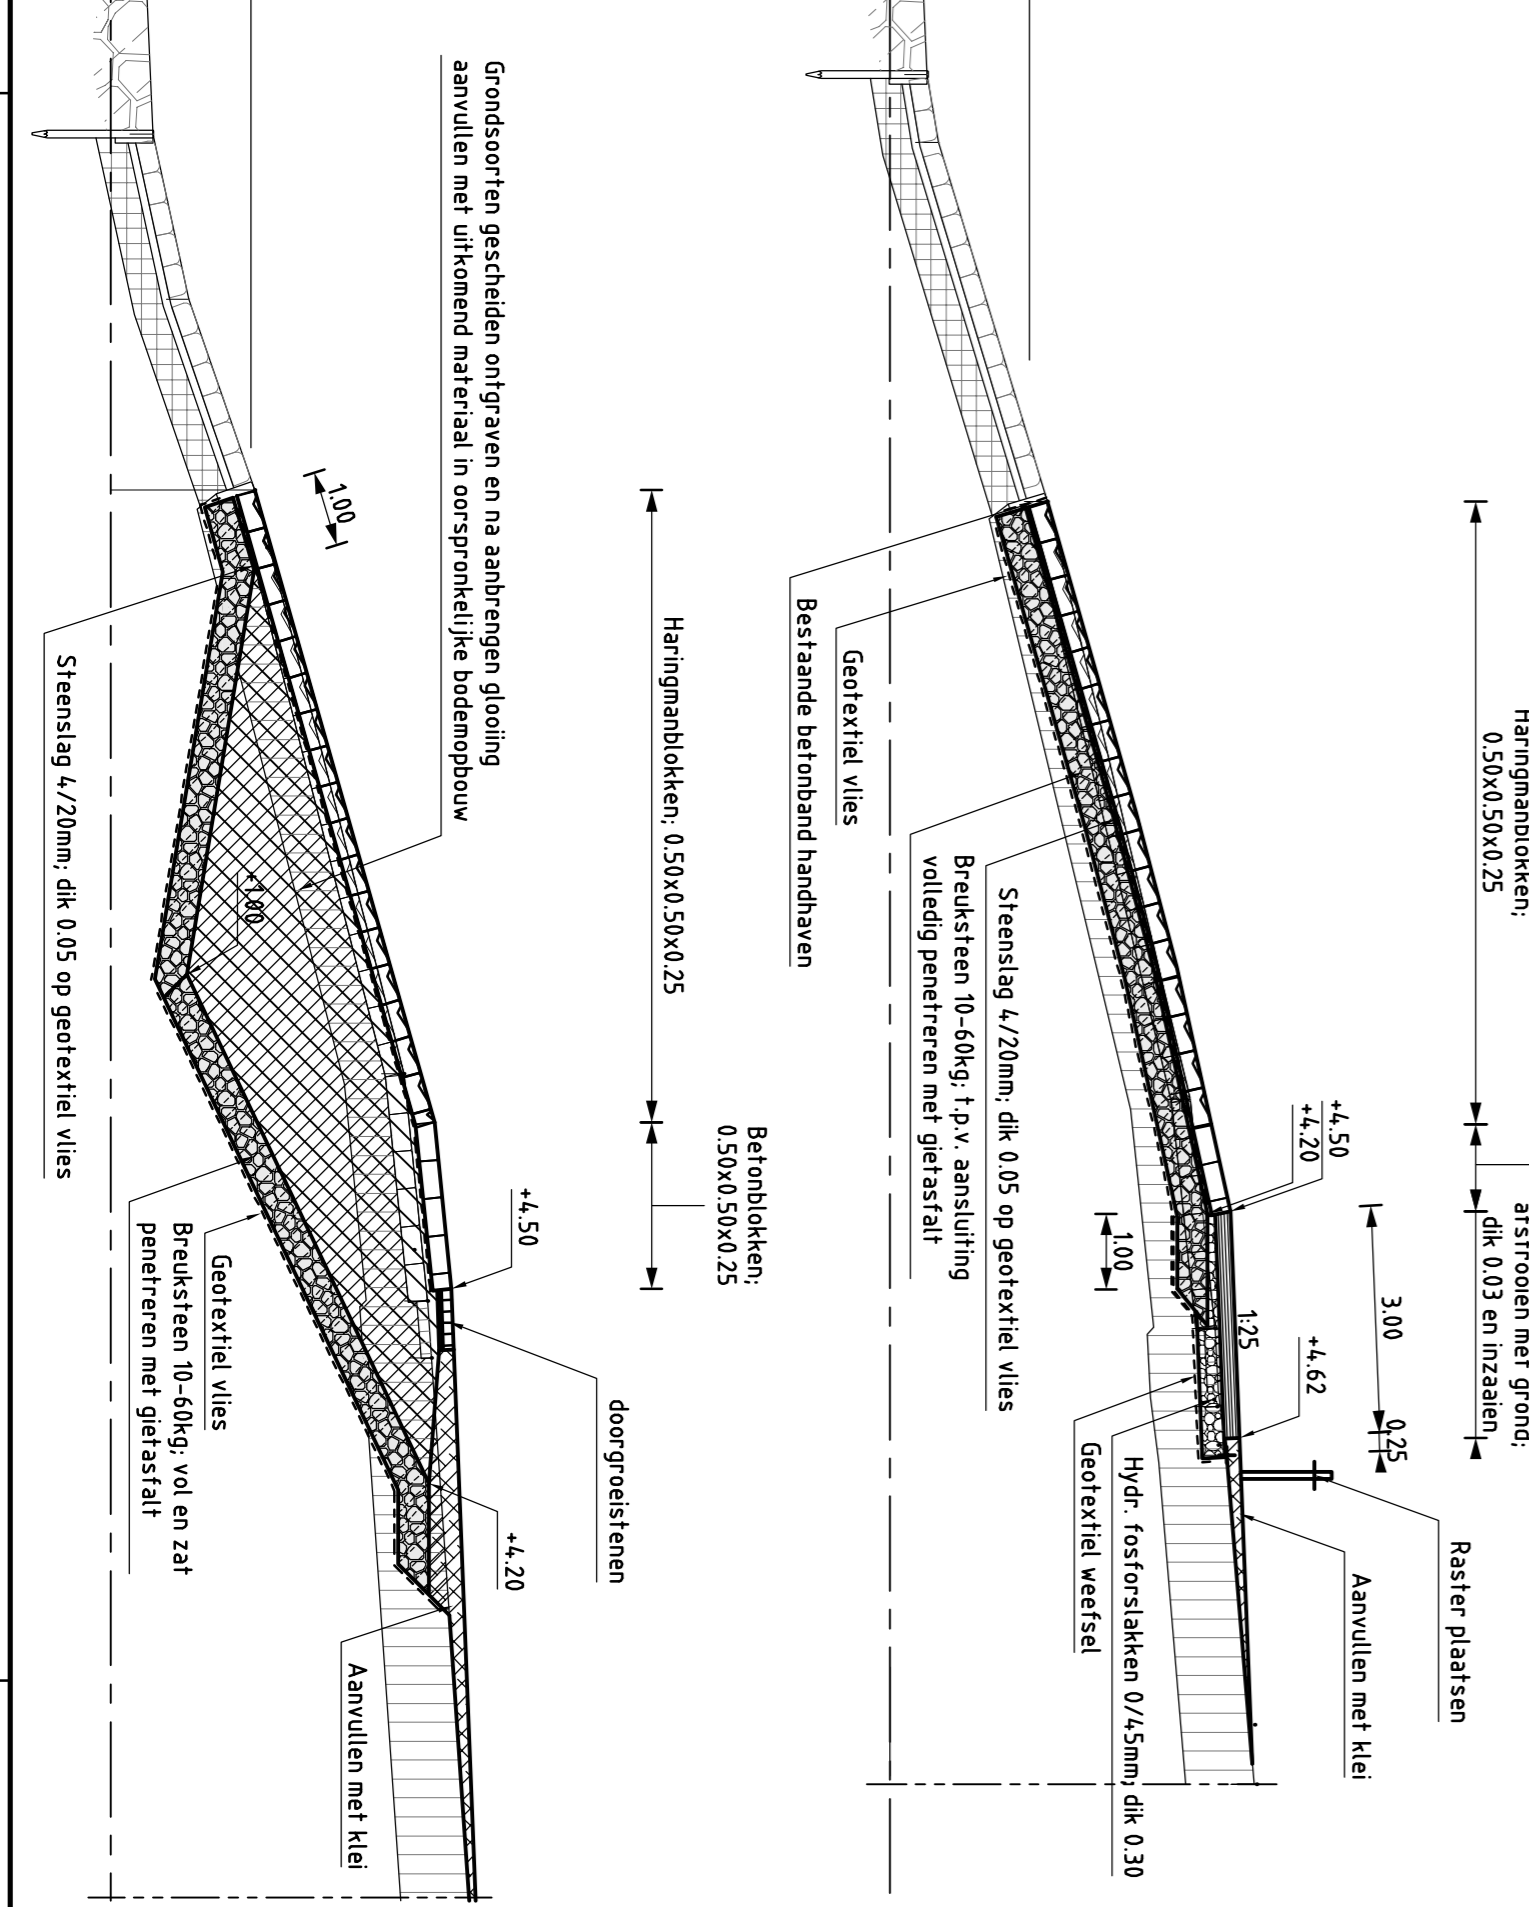

VERKLARING

Hoogtematen in meters t.o.v. NAP
 Ruiten in meters (tenzij anders aangegeven)
 Alle maten in het werk controleren

- Bestaand profiel
- Te maken werk
- Koperstabiloekken (bestaand)
- Betonblokken (bestaand)
- Haringnablokken (bestaand)
- Grasste onblokken (bestaand)
- Klei (bestaand)
- Mijnsteen (bestaand)
- Kruisbodem (bestaand)
- Gekantelde (haringnab) betonblokken (nieuw)
- Klei (nieuw)
- Hydraulische fosforstakken (nieuw)

Voor situatie zie tekening ZLRW-2010-01031 / m 01035
 Voor details zie tekening ZLRW-2010-01046

Rijkswaterstaat afdeling WVI

Project Zeeweringen

Oesterdam Noord

Dwarsprofiel 4, bestaand en nieuw
 van dp1089-70 tot dp1125
 Dwarsprofiel 3c en 3d nieuw

bestek 31031957
 Nota van inlichtingen

getekend	J. van der Jagt	d.d.	08-11-2010	schaal	1:100
gecontroleerd	S. Verbeek	d.d.	09-11-2010		
keuring	S. Verbeek	d.d.	09-11-2010	in	17
geplaatst				bladen, blad nr.	12

A1 ZLRW-2010-01042