



Detail oesterriffen

HOR Schaal 1:100
VER Schaal 1:10

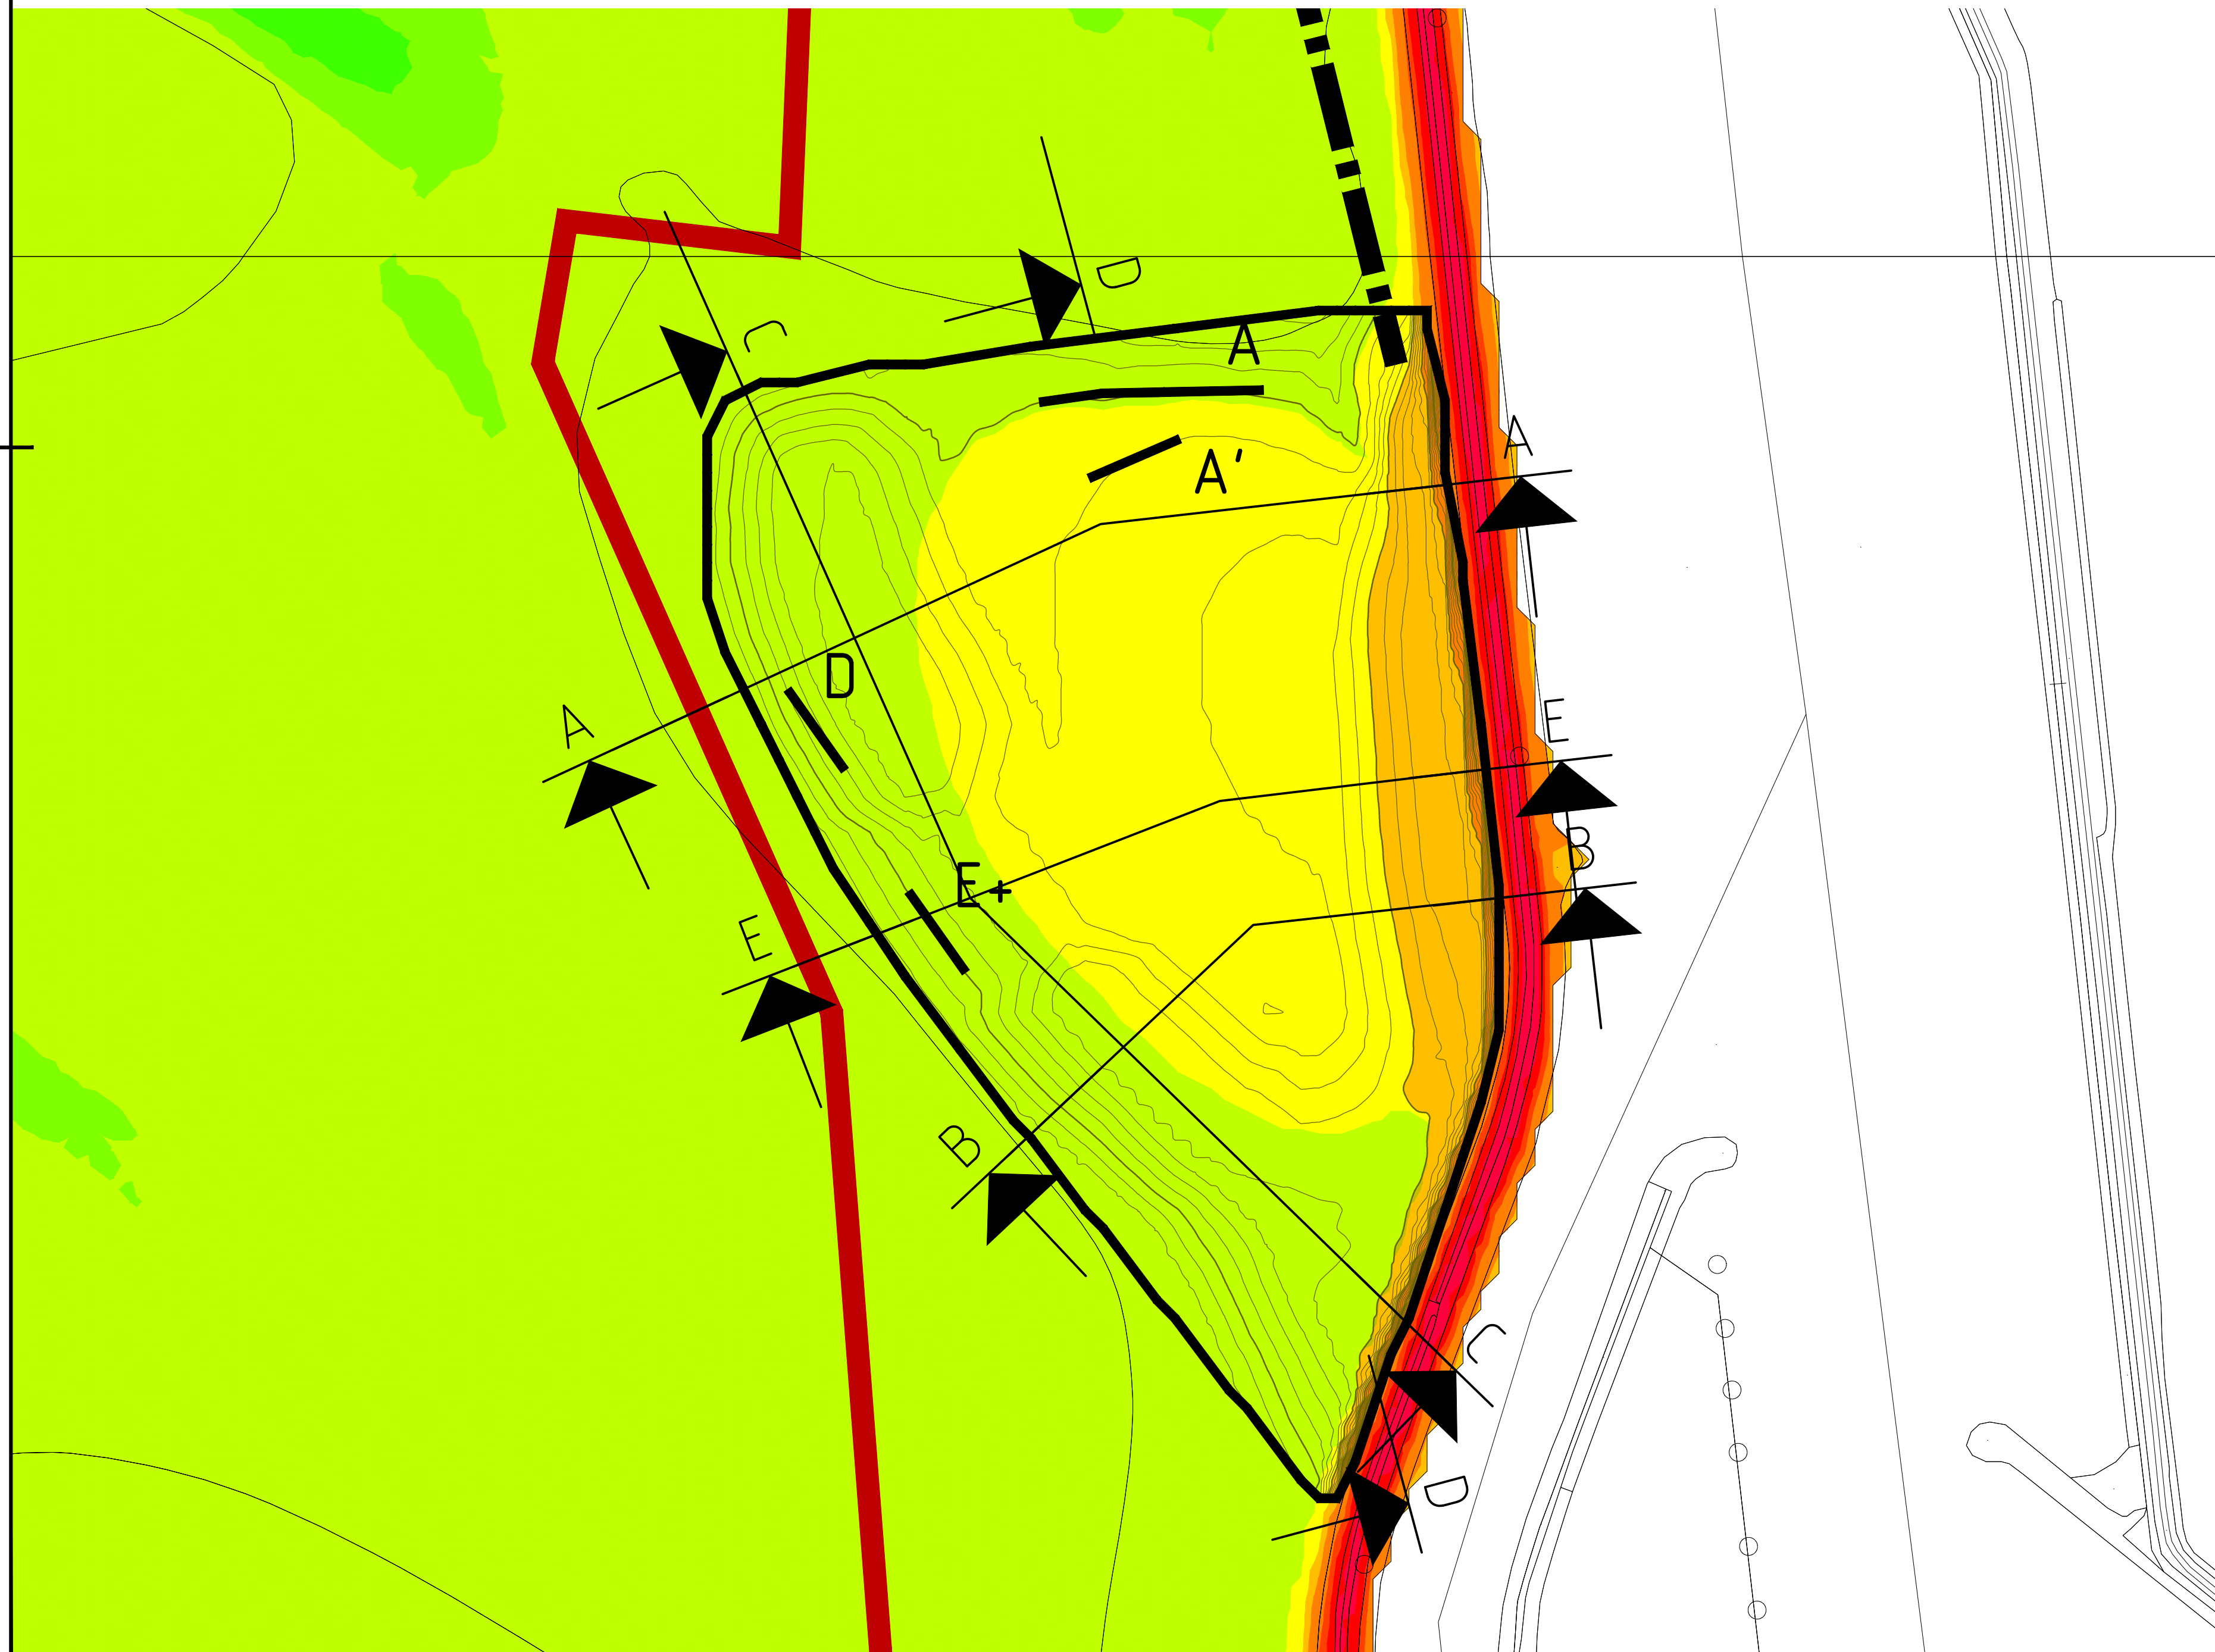


Bovenaanzicht voorkeursalternatief inclusief vergunningsgebied en persleiding


Schaal 1:5000

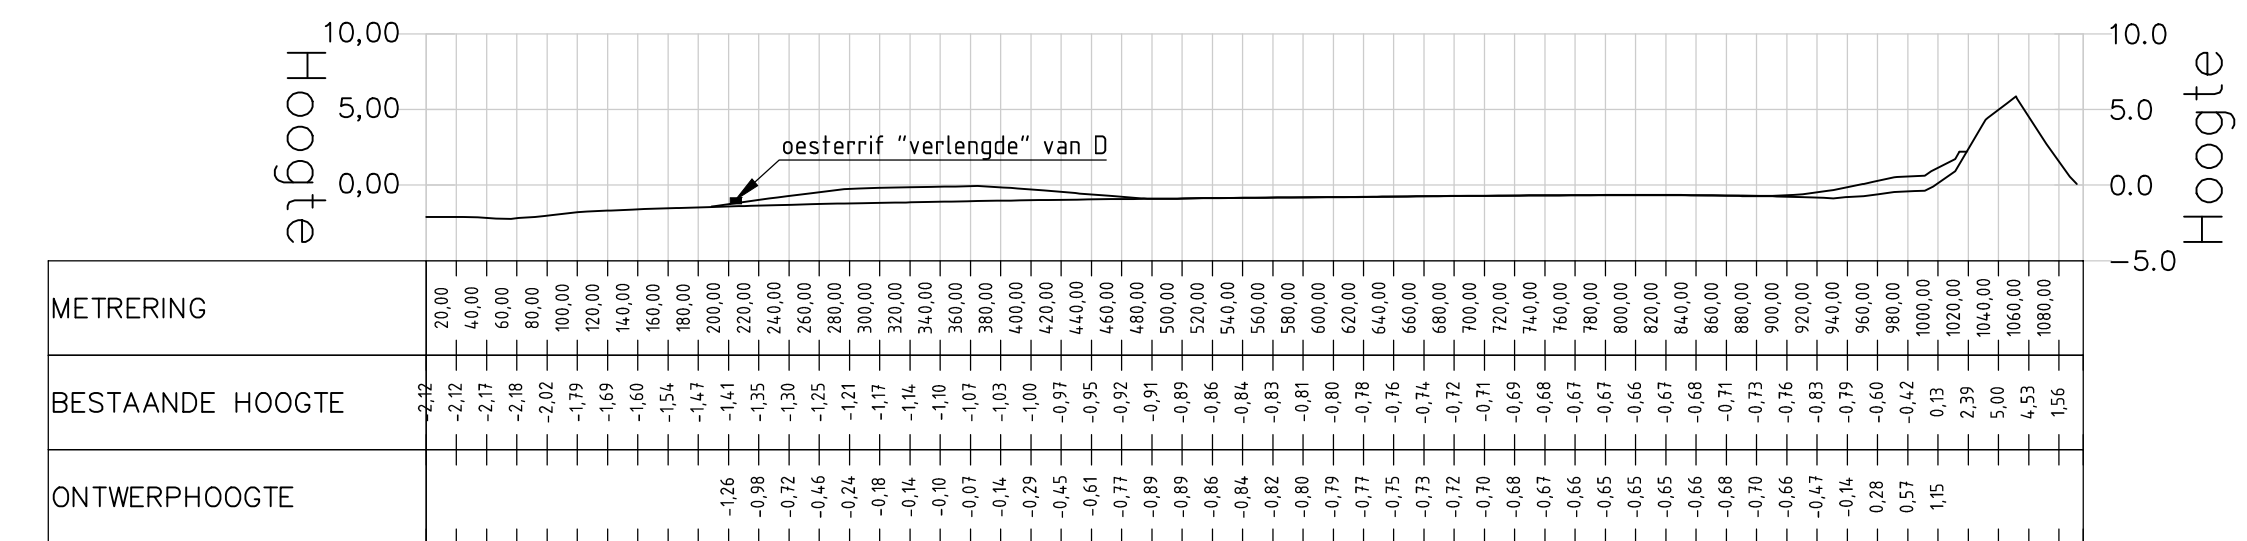


LENGTEPROFIEL T.P.V. lengteprofiel A
HOR. SCHAAL 1 : 5000
VERT. SCHAAL 1 : 500

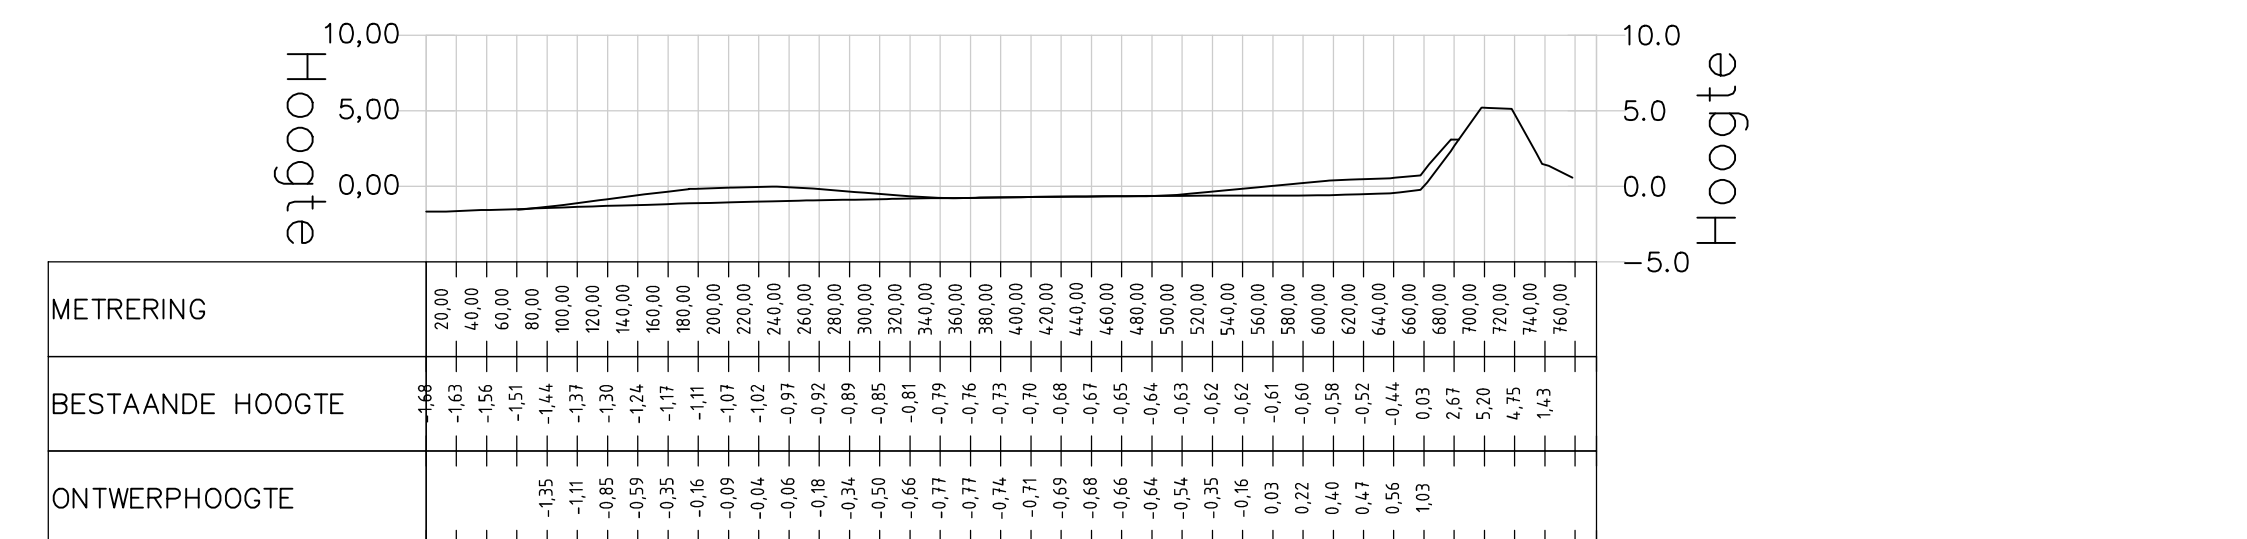


LENGTEPROFIEL T.P.V. lengteprofiel B
HOR. SCHAAL 1 : 5000
VERT. SCHAAL 1 : 500

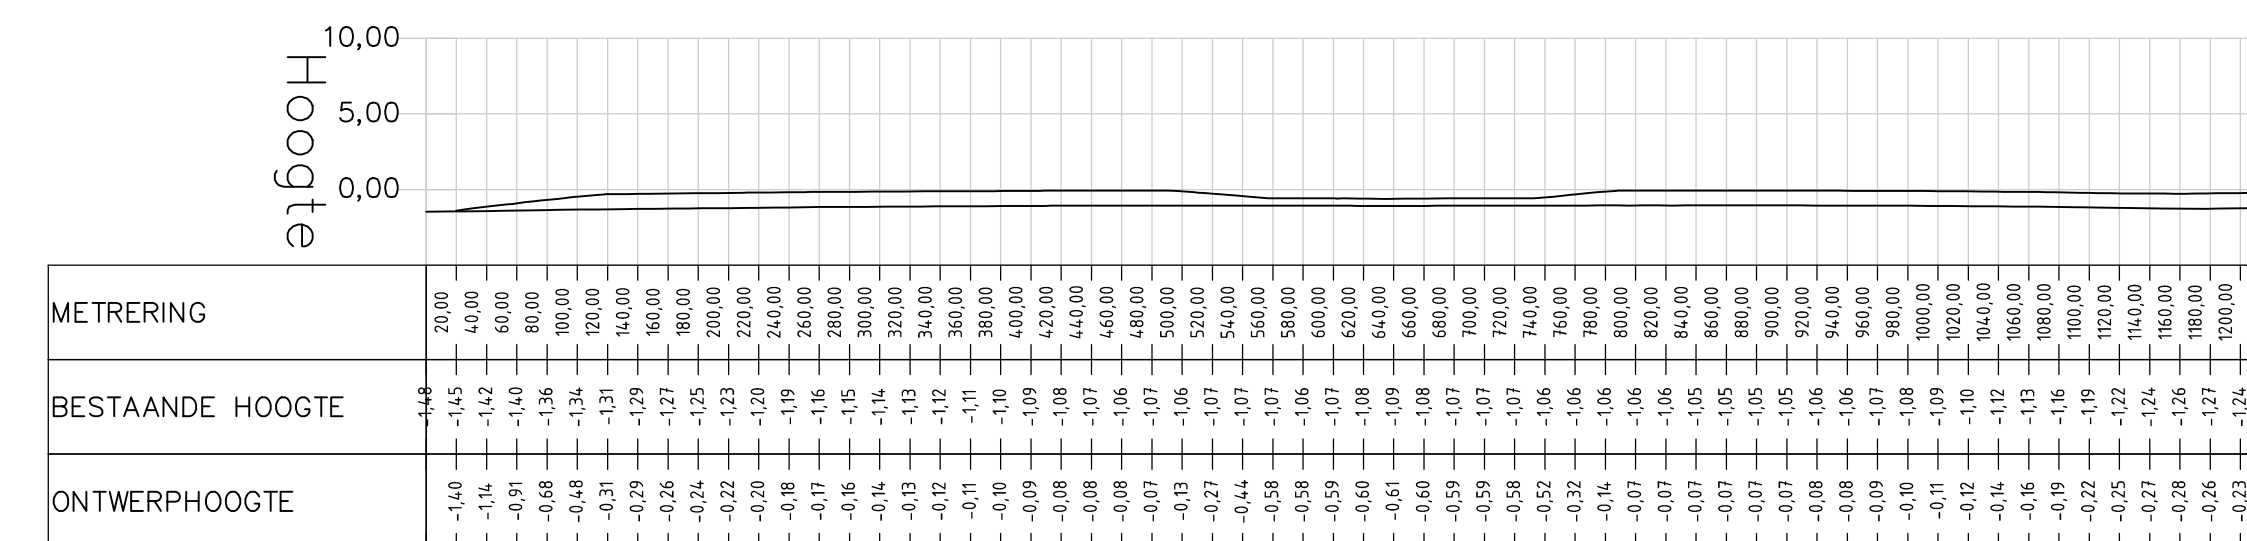

LENGTEPROFIEL T.P.V. lengteprofiel C
HOR. SCHAAL 1 : 5000
VERT. SCHAAL 1 : 500

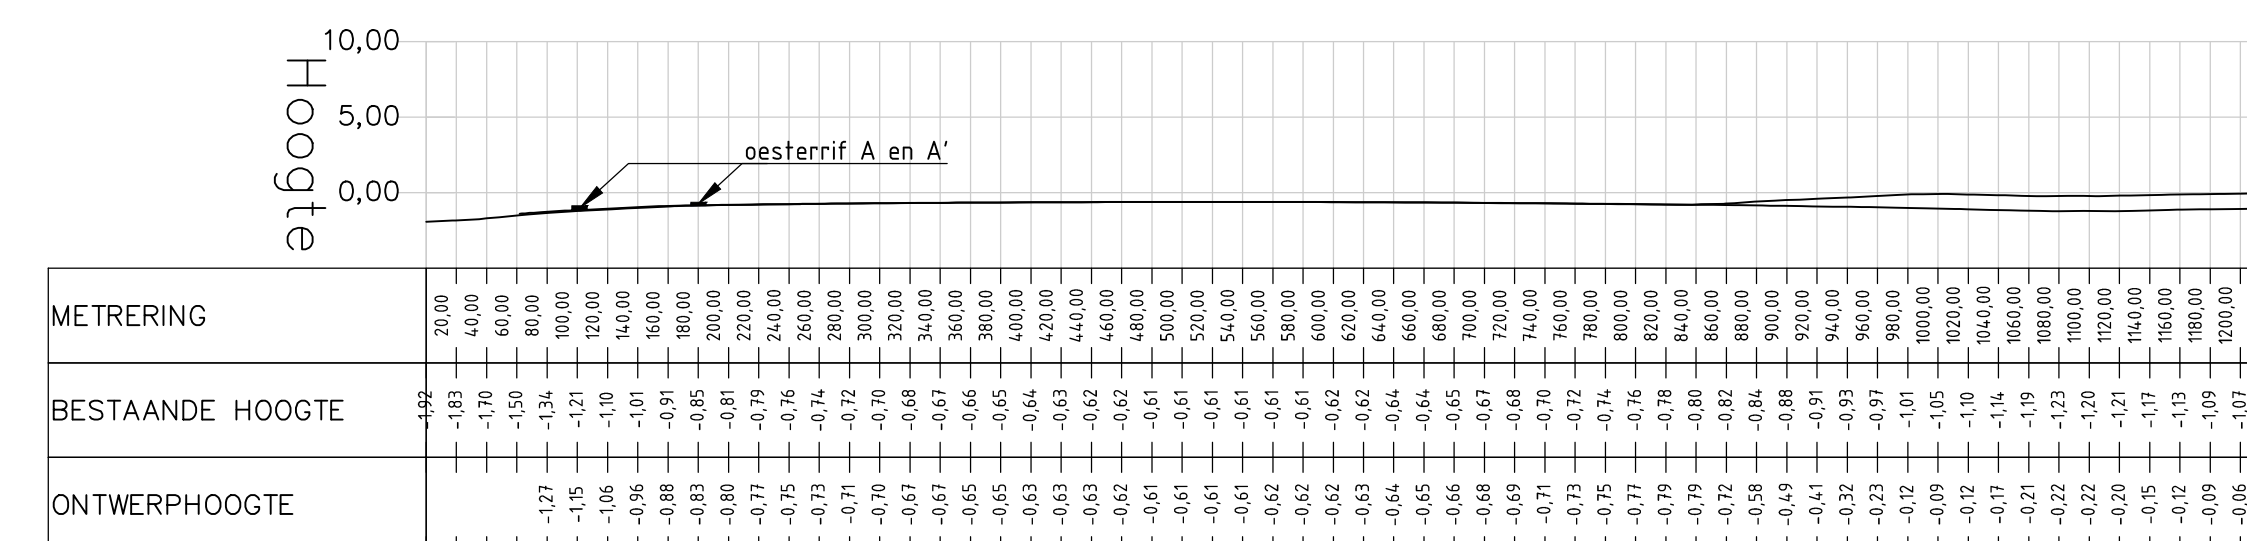

LENGTEPROFIEL T.P.V. lengteprofiel D
HOR. SCHAAL 1 : 5000
VERT. SCHAAL 1 : 500

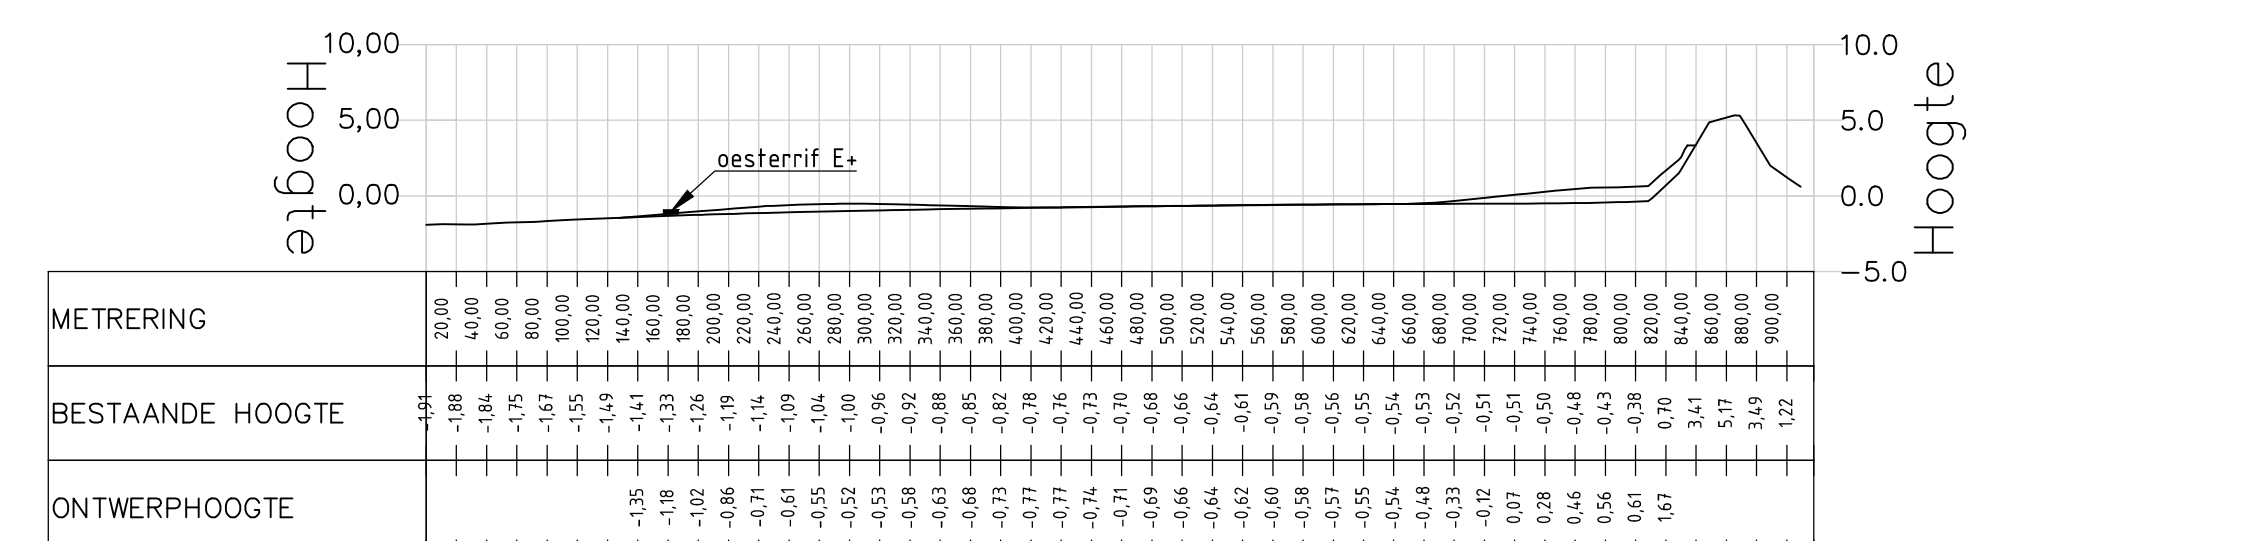

LENGTEPROFIEL T.P.V. lengteprofiel E
HOR. SCHAAL 1 : 5000
VERT. SCHAAL 1 : 500



Overzichtstekening
Schaal 1:100.000

LEGENDA


- = suppletielocatie
- = persleiding
- = begrenzing vergunning
- = mechanische pierspits
- = oesterriffen

Hoogte tabel Bestaande Situatie

Nummer	Minimum Hoogte	Maximum Hoogte	Kleur
1	6.000	7.330	Red
2	5.000	6.000	Red
3	4.000	5.000	Red
4	3.000	4.000	Red
5	2.000	3.000	Orange
6	1.000	2.000	Orange
7	0.000	1.000	Yellow
8	-1.000	0.000	Yellow
9	-2.000	-1.000	Light Green
10	-3.000	-2.000	Light Green
11	-4.000	-3.000	Light Green
12	-5.000	-4.000	Light Green
13	-6.000	-5.000	Light Green
14	-7.000	-6.000	Light Green
15	-8.000	-7.000	Light Green
16	-9.000	-8.000	Light Green
17	-10.000	-9.000	Light Green
18	-11.000	-10.000	Light Green
19	-12.000	-11.000	Light Green
20	-13.000	-12.000	Light Green
21	-14.000	-13.000	Light Green
22	-15.000	-14.000	Light Green
23	-16.000	-15.000	Light Green
24	-17.000	-16.000	Light Green
25	-18.000	-17.000	Light Green
26	-19.000	-18.000	Light Green
27	-20.930	-19.000	Light Green

Hoogtelijnen om de 0,20m

volumes 319.000 m³dit is het volume ten opzichte van het huidige maanveld exclusief zetting en dergelijk
hoogtes in meters ten opzichte van NAP
afstanden in meters
coördinaten in RD-stelsel

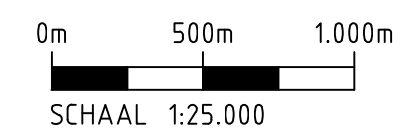

		hoofdafdeling afdeling		bureau uitbesteding Willem van Goyenkade 500	
Veiligheidsbuffer Oesterdam Detail suppletielocatie Kom van de Oosterschelde					
getekend BROF2 gecontroleerd WILT2 vrijgegeven VERL		per. d.d. 31 okt 2012 per. d.d. 31 okt 2012 per. d.d. 31 okt 2012		projectcode dossiercode dienstcode	
status definitief		versie		reg.nr. ZLRW-2012-01185	
akk. per. behoort bij		in bladen, blad nr. formaat A10 schaal diverse			