



Slaak (Oosterschelde)

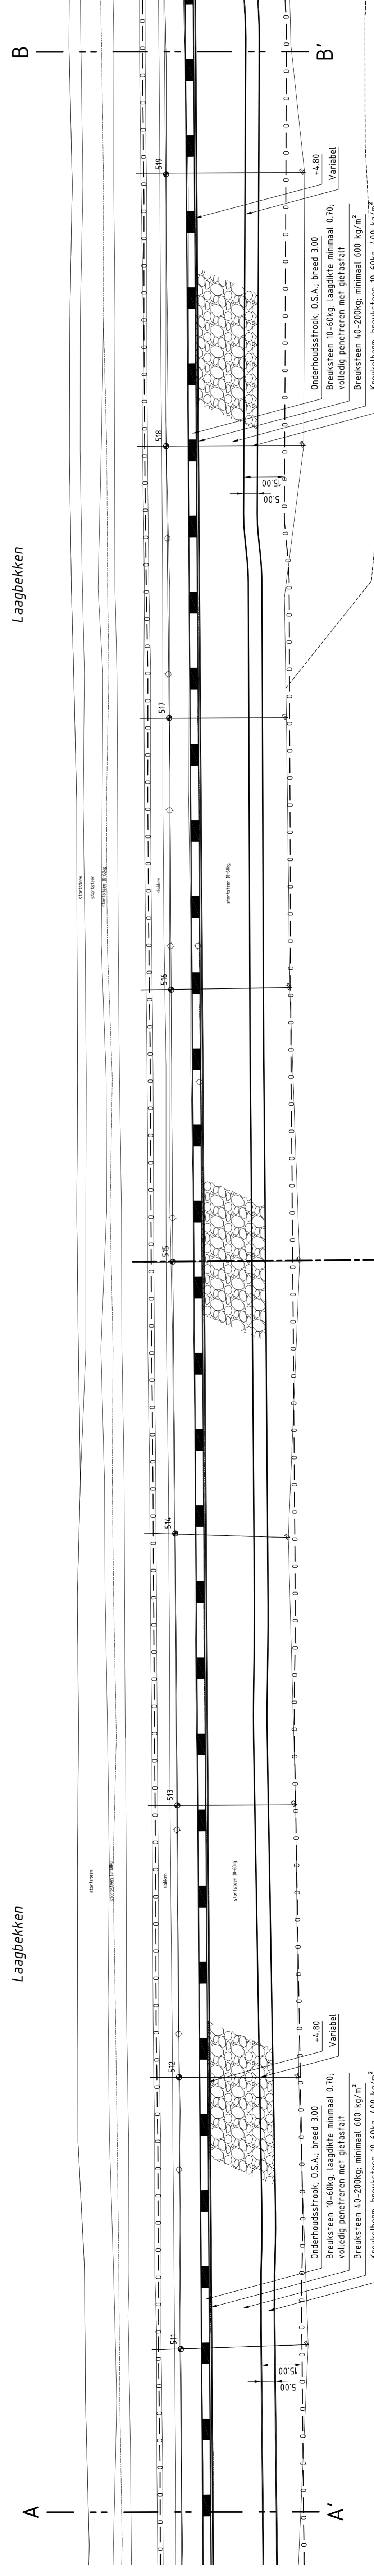


Slaak (Oosterschelde)

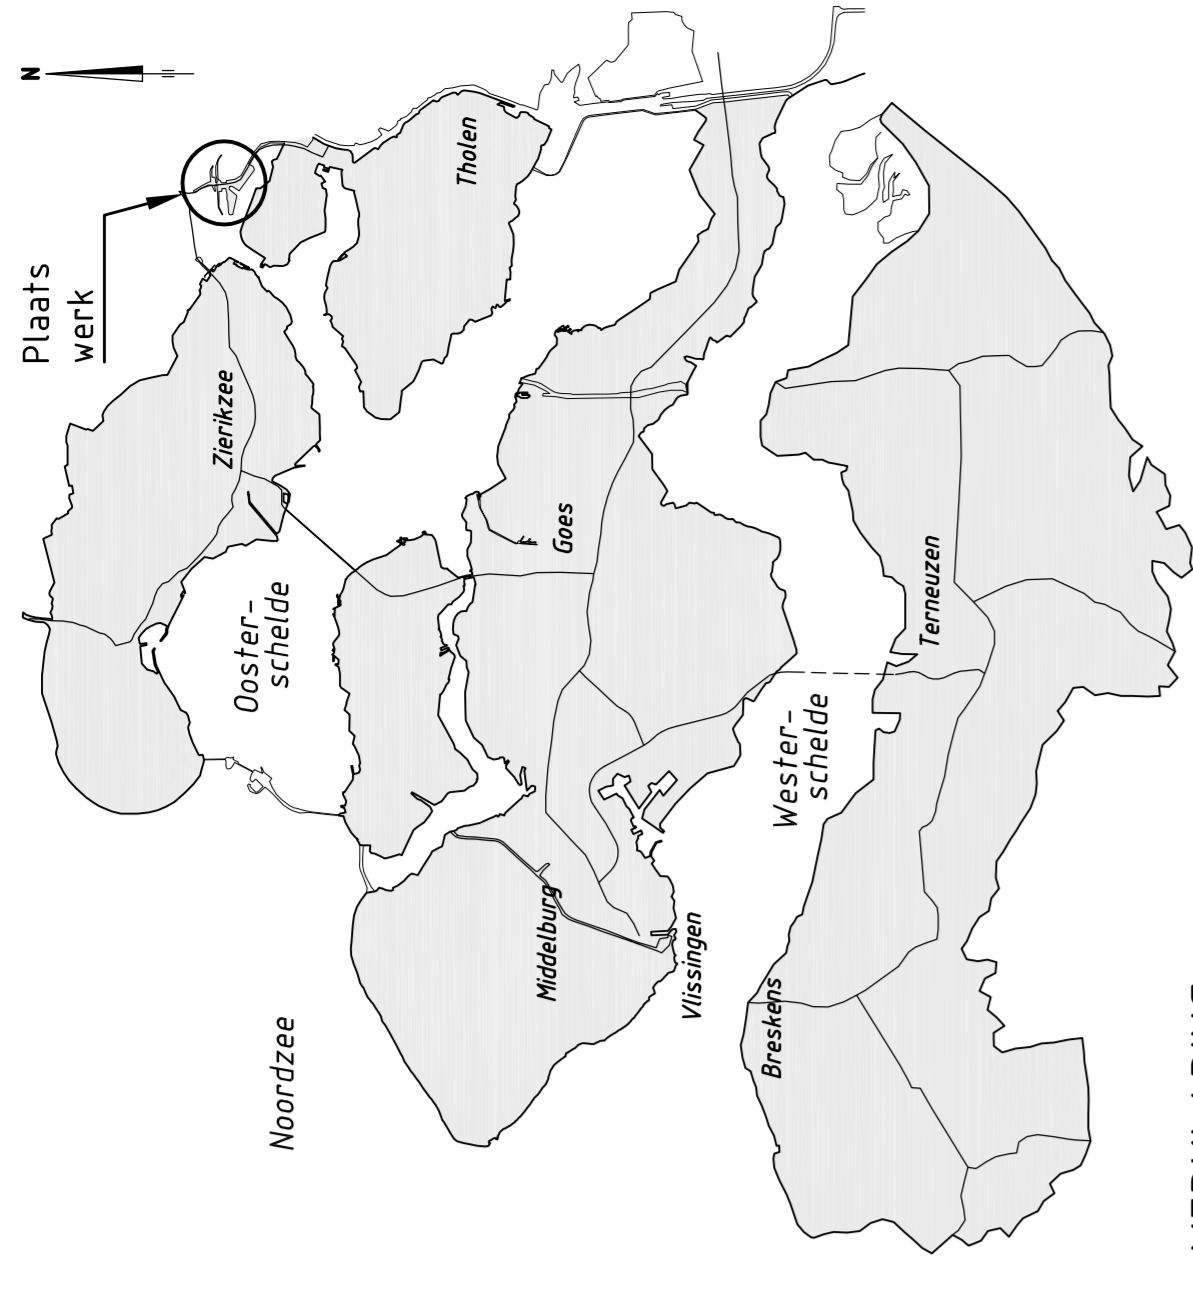

VERKLARING

- Hoogtepunten in meters t.o.v. NAP
 Hoogtepunten in meters t.o.v. NAP
 Alle maten in het werk controleren
- 503
 Dijkpaal met nummer
- — — — —
 Te maken leemconstructie
- — — — —
 Te maken houten damwand
- — — — —
 Te plaatsen raster
- — — — —
 Schaafte
- — — — —
 Bestaande perforatiepij
 met betrob
- — — — —
 Bestaande perforatiepij
 met betrob
- — — — —
 Bestaand raster/netwerk
- — — — —
 Kant krukkeiberm
- — — — —
 Bestaande zandlijn
- — — — —
 Te maken werk
- — — — —
 Werkgrens
- — — — —
 Onderhoudstrook
- — — — —
 Grondaanvulling
- — — — —
 Betonzulen
- — — — —
 Gegeneerd breuksteen
- — — — —
 Krukkeiberm
- — — — —
 Asfalt overlagen
- — — — —
 Werkgrens



BLADINDLING

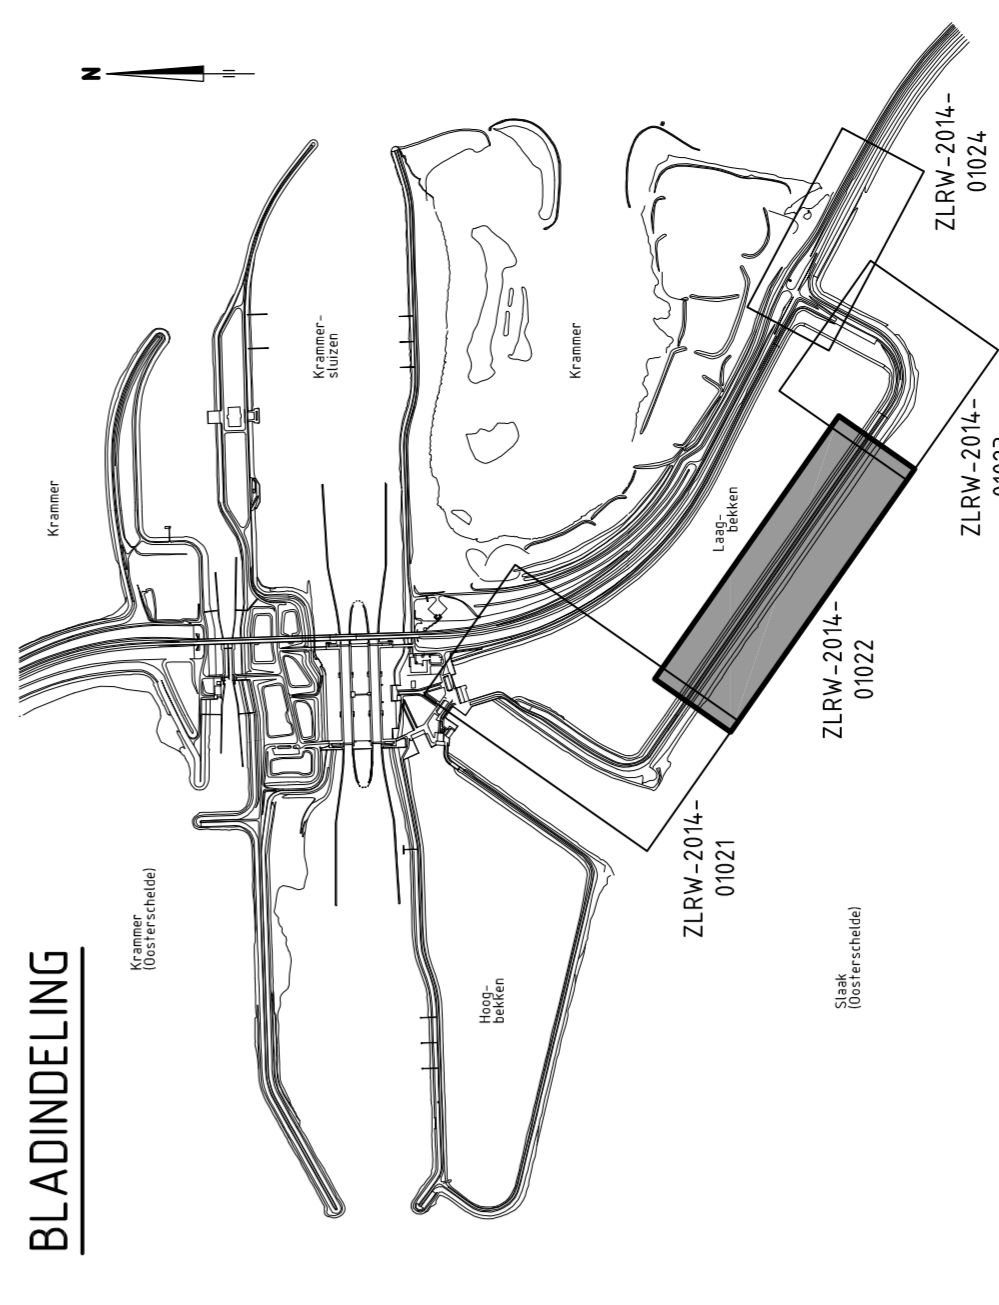

		Programma's, Projecten en Onderhoud	
Project Zeeweringen Philipsdam Zuid Situatie (2) bestaand en nieuw van dp510-40m tot dp519-45m		zaaknr. 31052573	
WERKZAAM 19-06-2014	S. VERBEEK	schaal 1:1000	bladz. 15
WERKZAAM 19-06-2014	S. VERBEEK	bladz. 15	sheet nr. 2
594x1189 ZLRW-2014-01022			

SITUATIE **bestaand**
schaal 1:1000

SITUATIE **nieuw**
schaal 1:1000

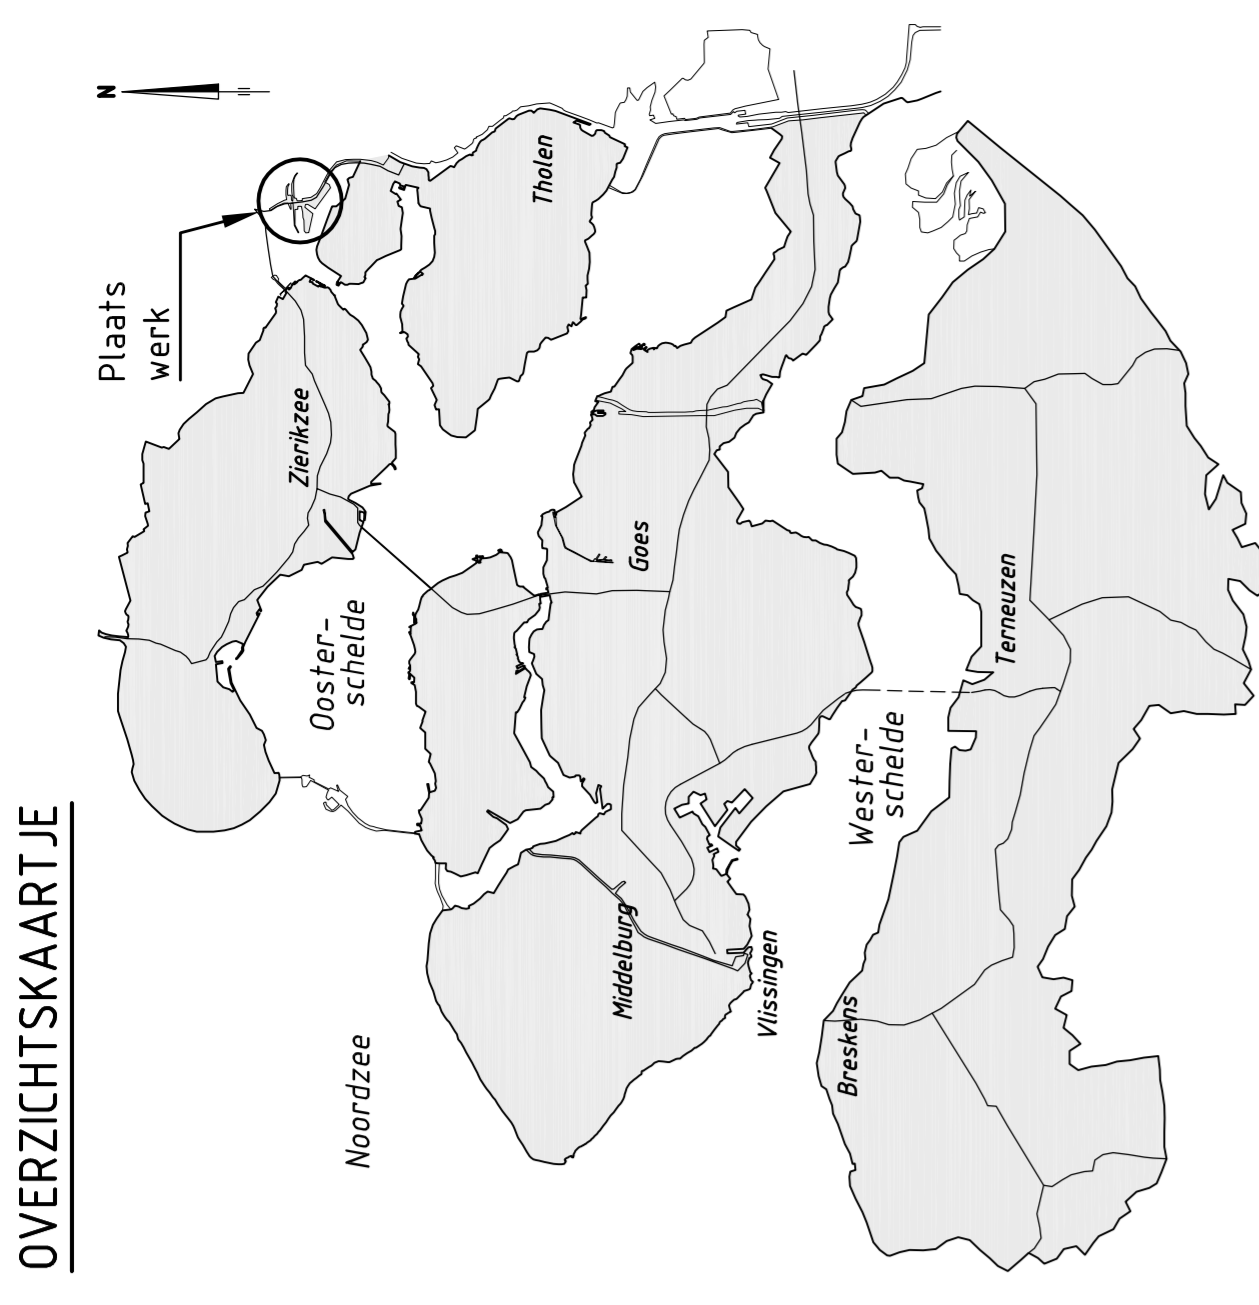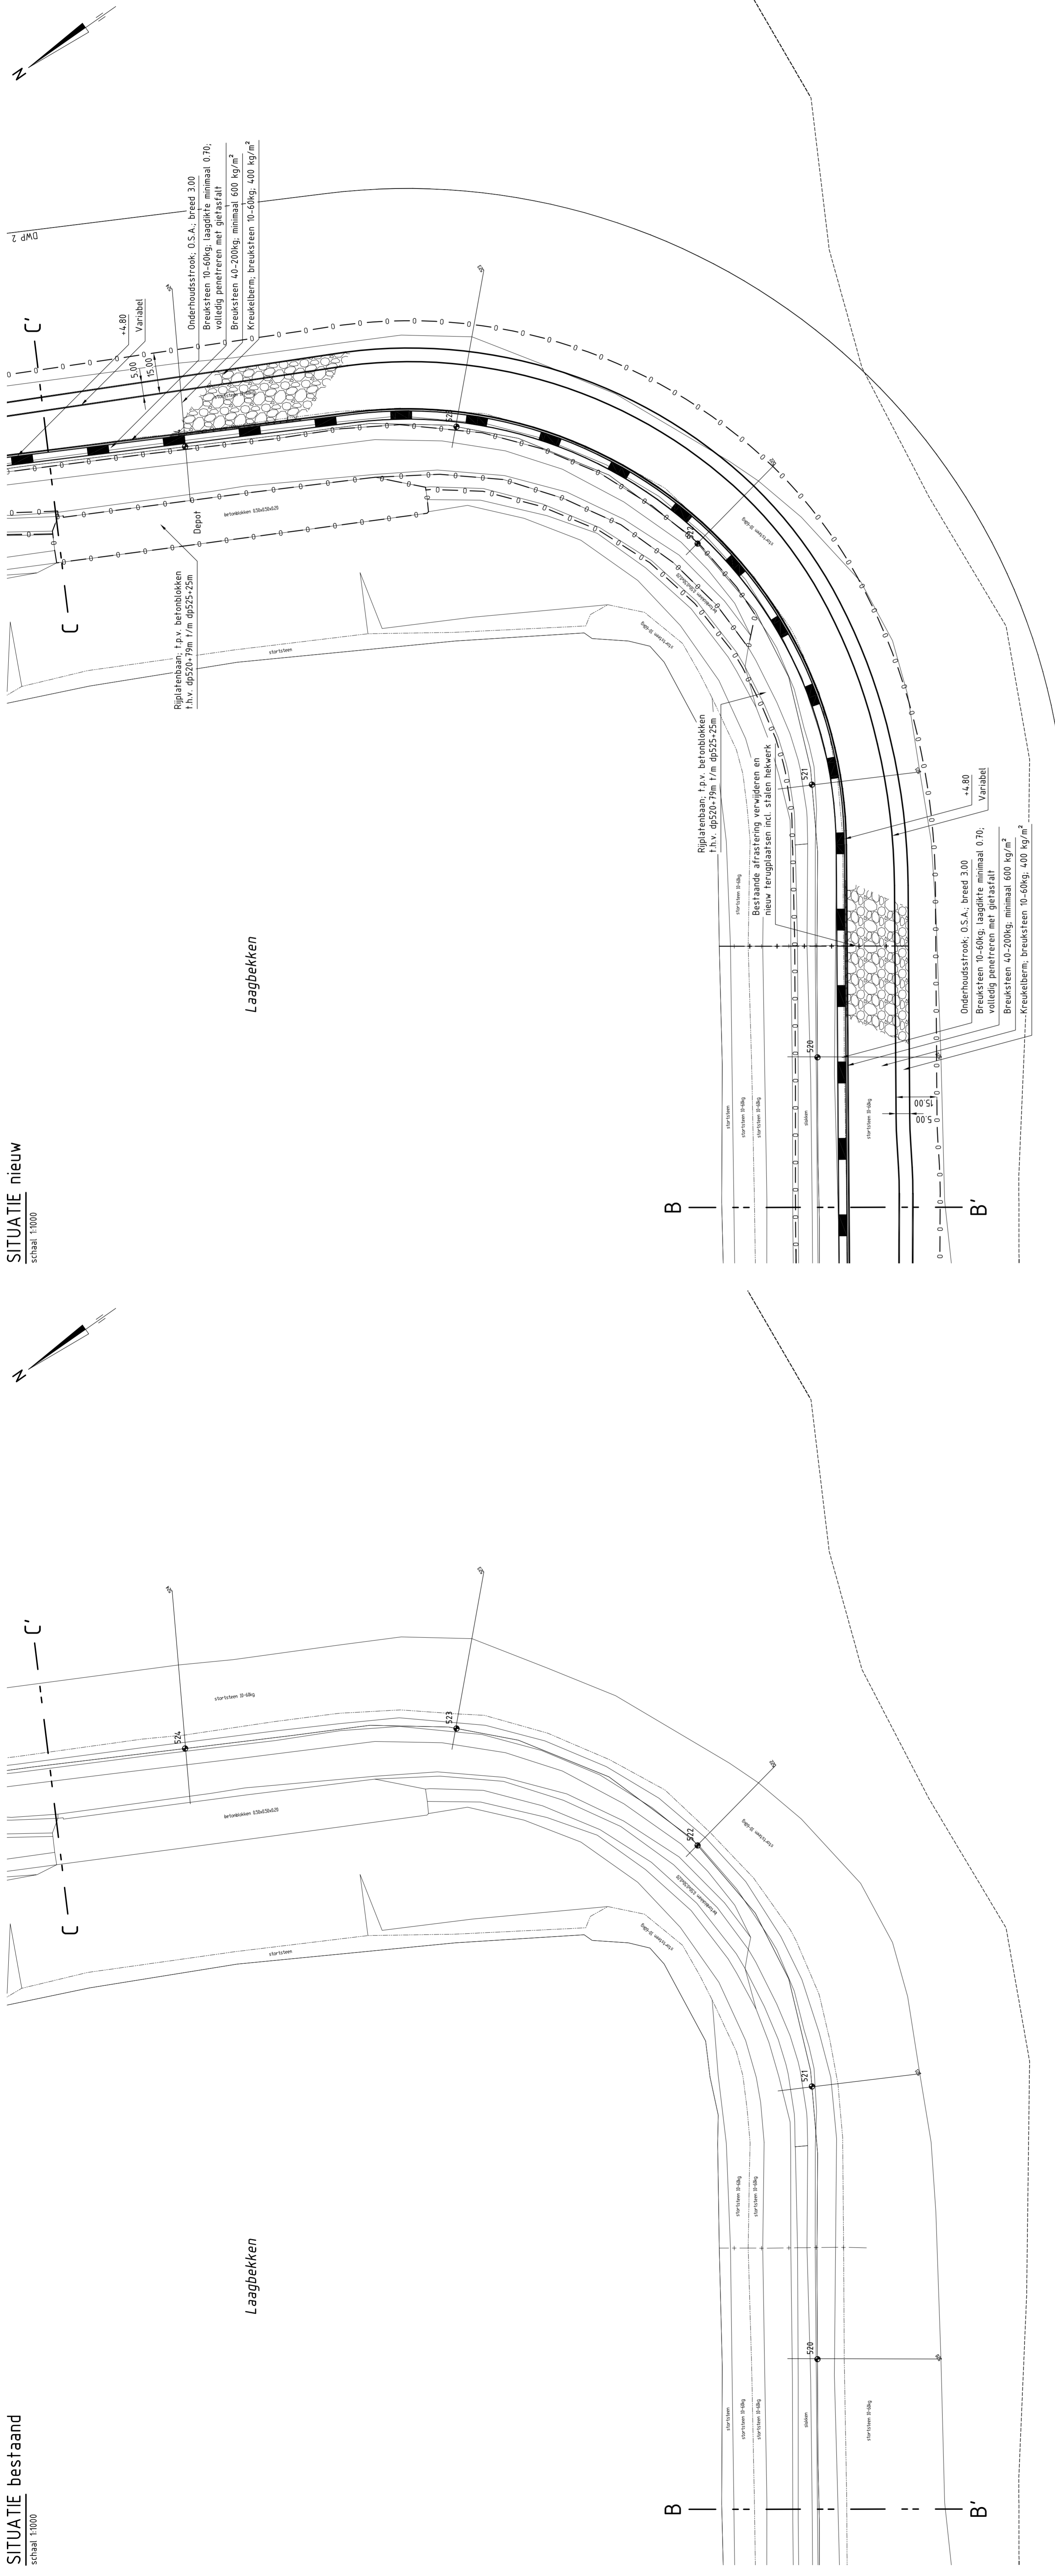


OVERZICHTSKAARTJE

VERKLARING

- Hoogtepunten in meters t.o.v. NAP
 Hoogtepunten in meters t.o.v. NAP
 Alle maten in het werk contraheren
- 503
 Dijkpaal met nummer
- Te maken leemconstructie
 - - - - - Te maken houten damwand
 —+— Te plaatsen raster
- Schaafte
 — Bestaande perforatiepij
 - - - - - Bestaande perforatiepij met betemband
 — Bestaand oester/hekwerk
 — Kanaal kruikelbodem
 - - - - - Bestaande zandlijn
- Te maken werk
- Onderhoudstrook
 — Grondaanvulling
 — Betenzulen
 — Gegereïtraerd breuksteen
 — Kruikelbodem
 — Asfalt overlagen
 — Werkgrens

BLADINDELING

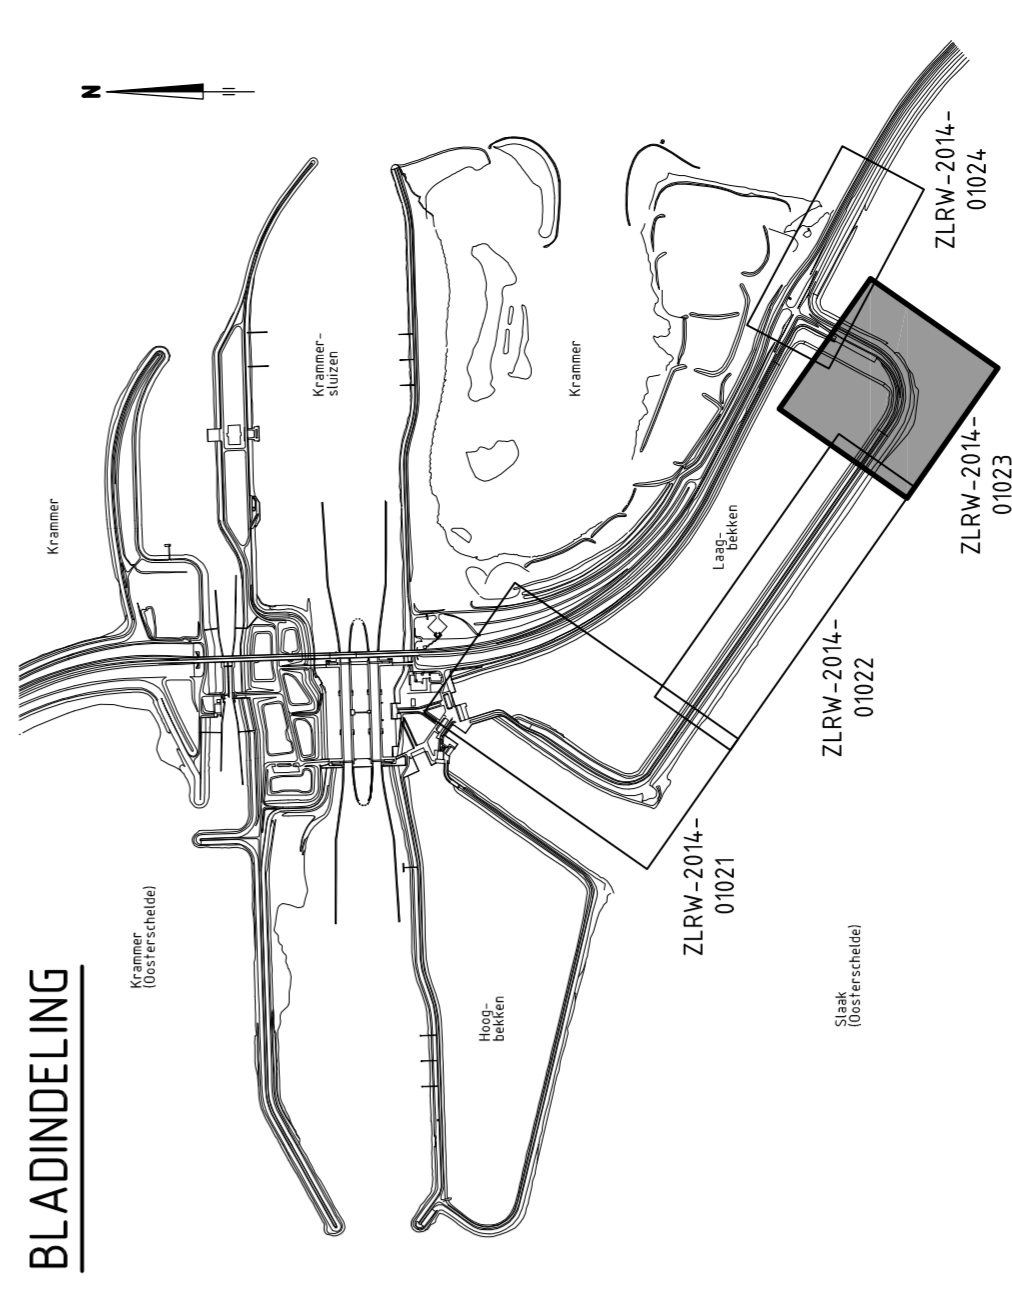


Laagbekken


Slaak (Oosterschelde)

		Programma's, Projecten en Onderhoud	
Project Zeeweringen Philipsdam Zuid Situatie (3) bestaand en nieuw van 0p519x4,5m tot 0p524x50m		zaaknr. 31052573	
WERKZAAM 19-06-2014	S. Verbeke	schaal 1:1000	bladz. 15
S. Verbeke	19-06-2014	in 15	sheets, blad nr. 3
9/11/15/14		594x1189 ZLRW-2014-01023	

SITUATIE bestaand
schaal 1:1000

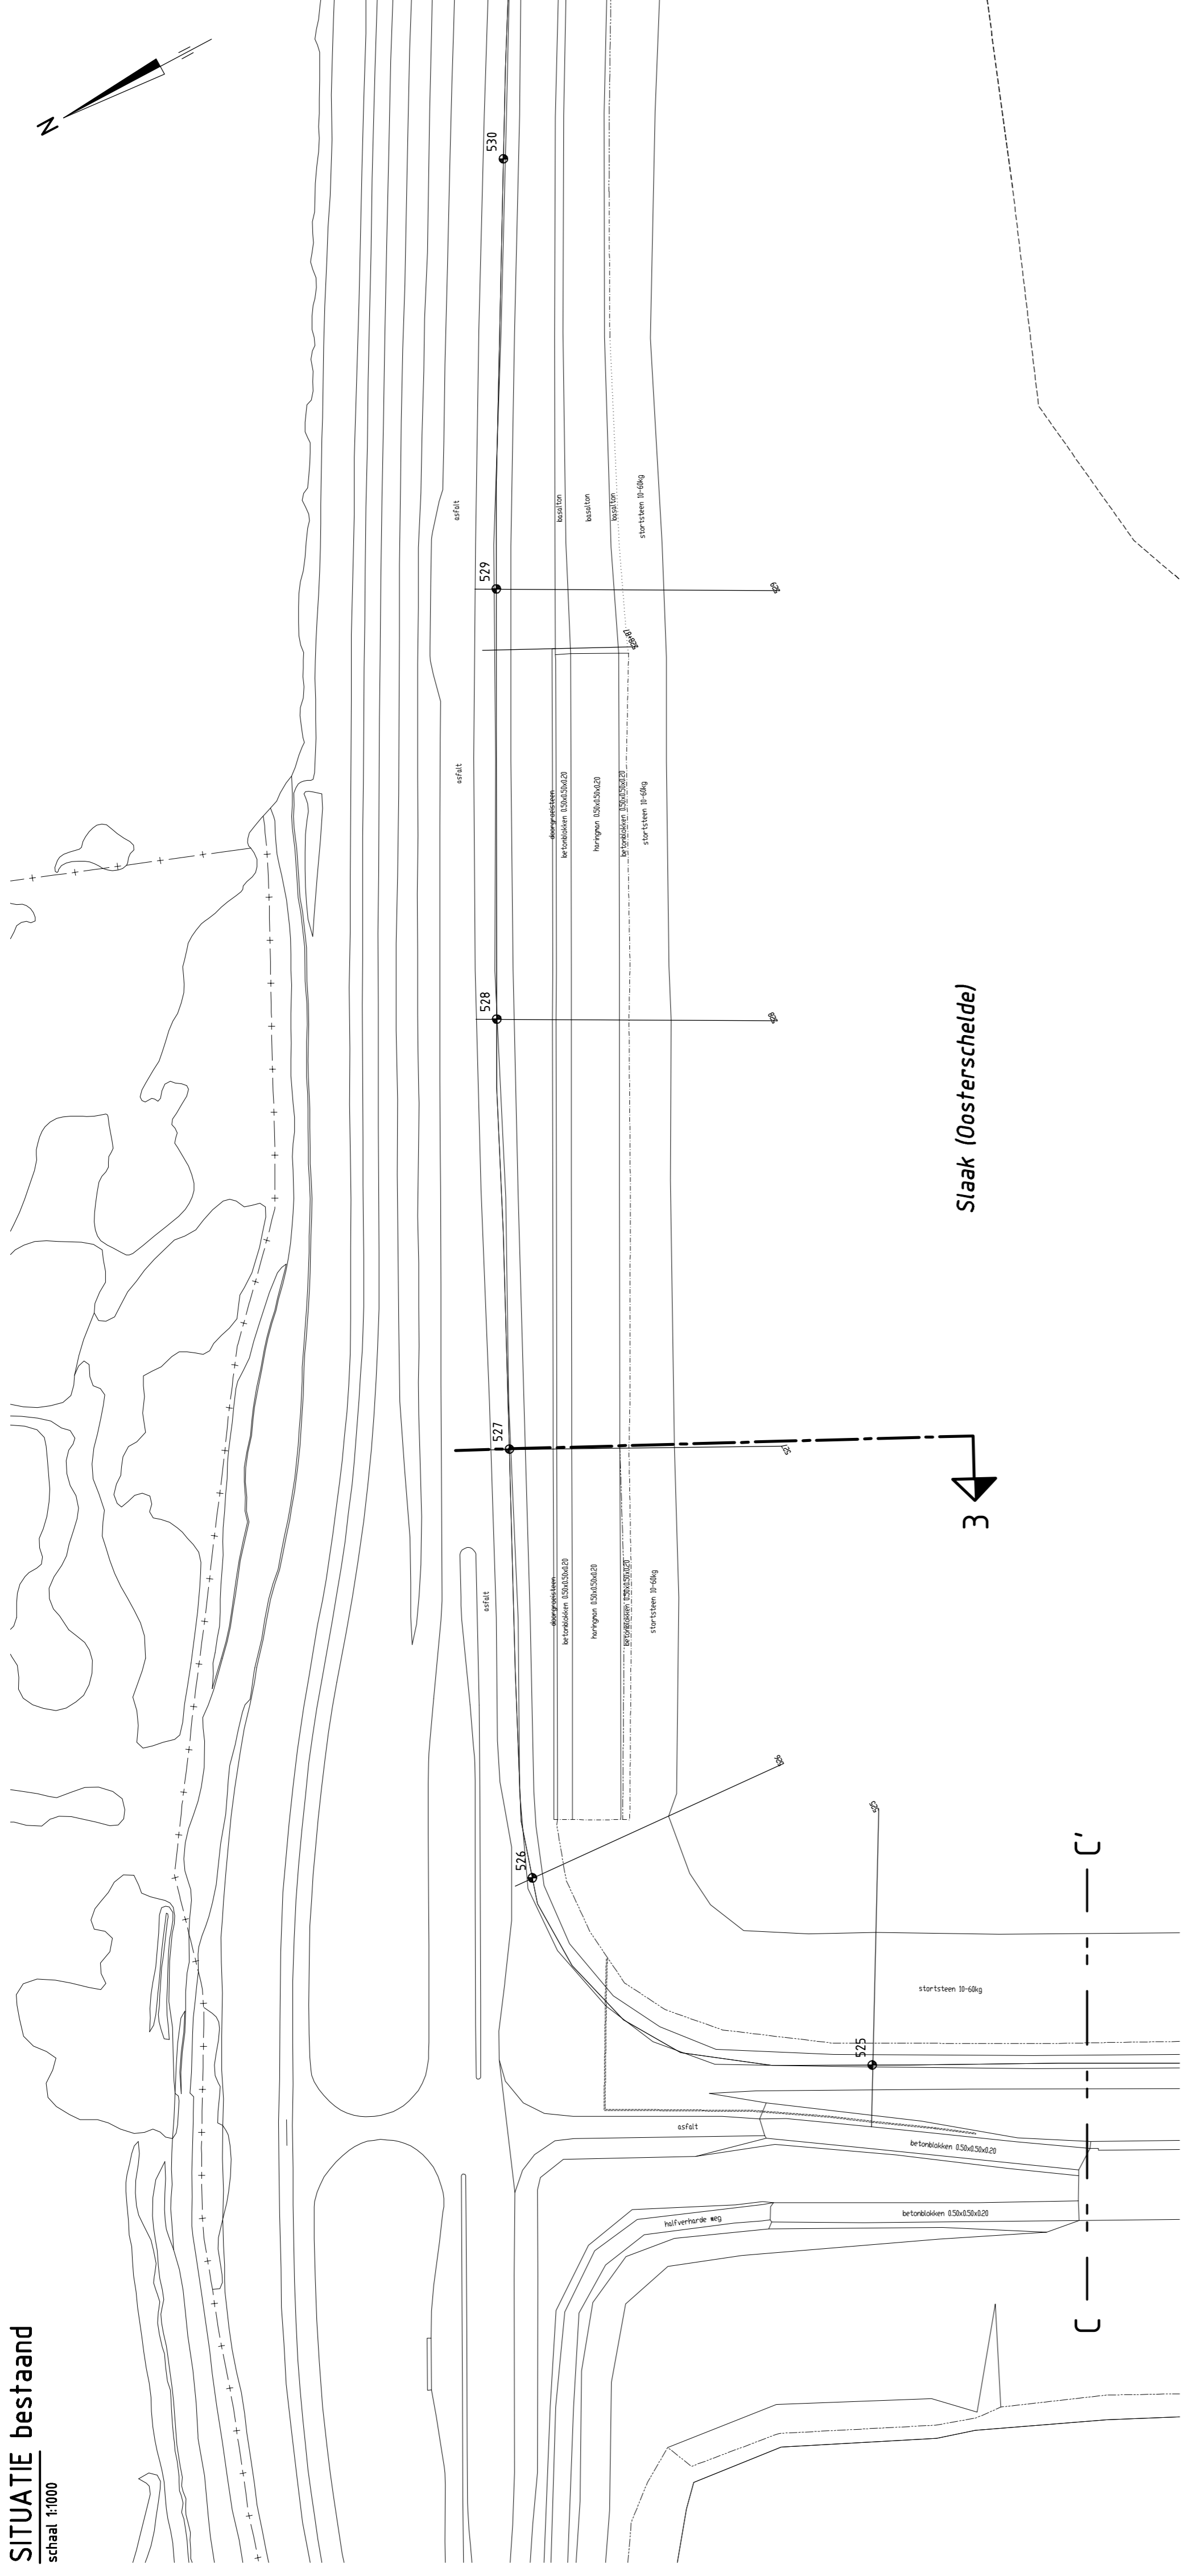


OVERZICHTSKAARTJE

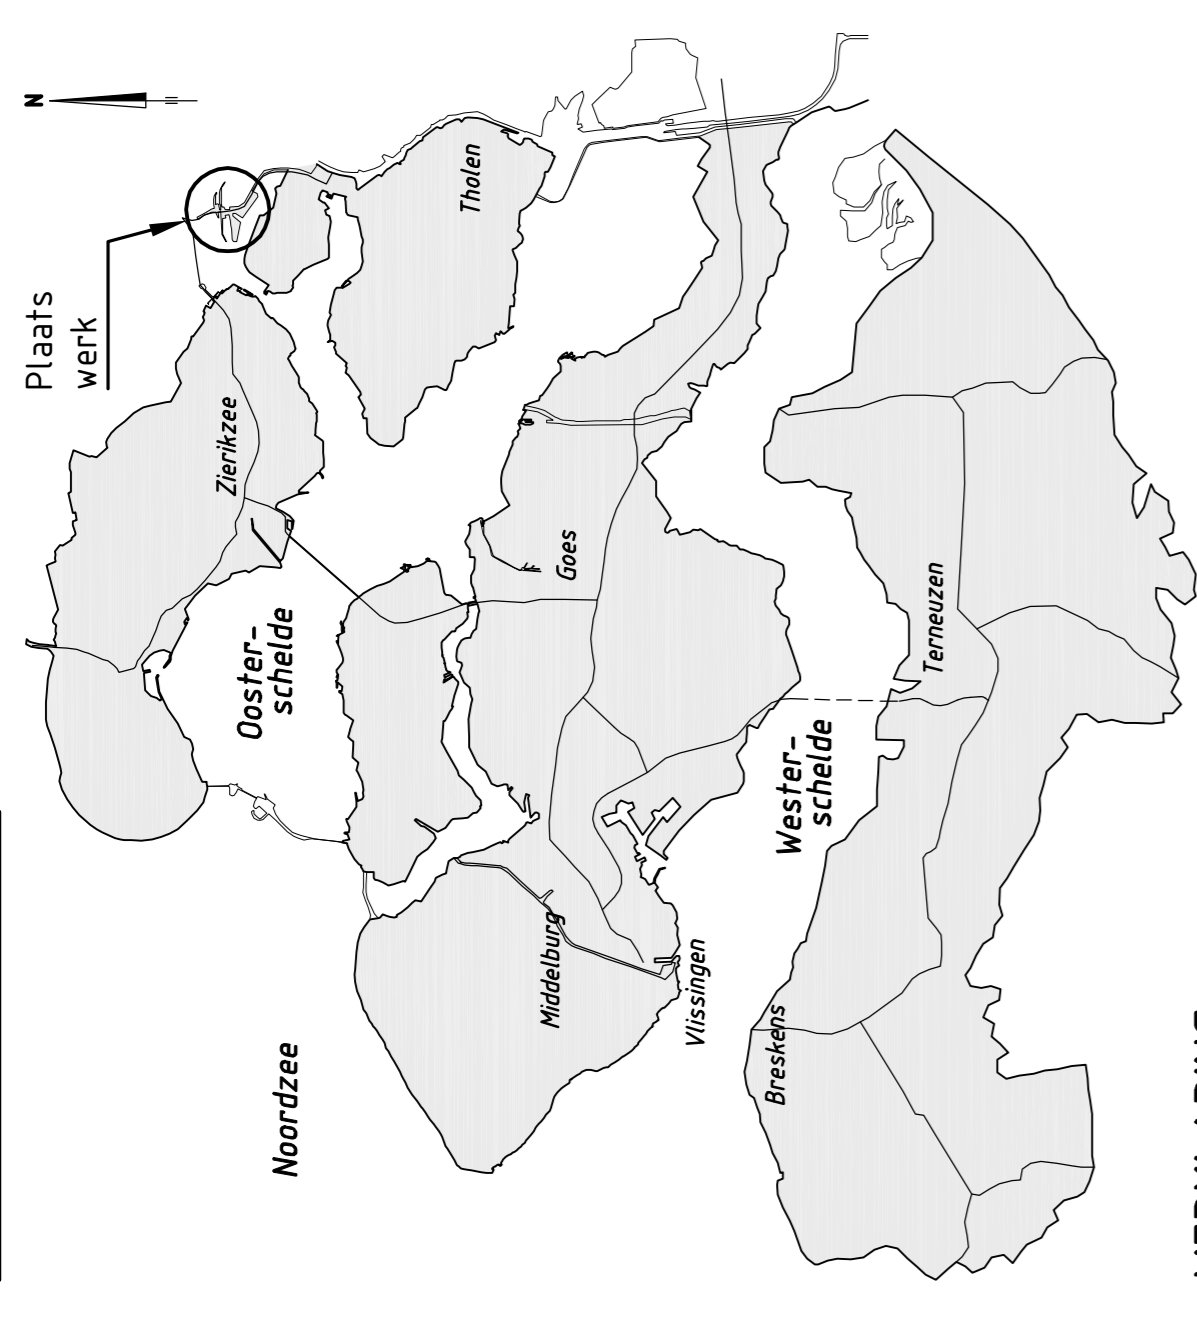


VERKLARING

- Hoogtematen in meters L.o.v. NAP
 - Maten in meters tenzij anders aangegeven
 - Alle maten in het werk controleren
- Te maken teenconstructie
 - Te maken houten damwand
 - Te plaatsen raster
- Onderhoudstrook
 - Grondaanvulling
 - Betonzuilen
 - Gepaneerd breuksteen
 - Kreukelberm
 - Asfalt
 - Werkgrens
- Situatie
 - Bestaande perkoepenrij
 - Bestaande perkoepenrij met betondek
 - Bestaand raster/netwerk
 - Kant kreukelberm
 - Bestaande zandlijn
 - Te maken werk

SITUATIE nieuw
schaal 1:1000

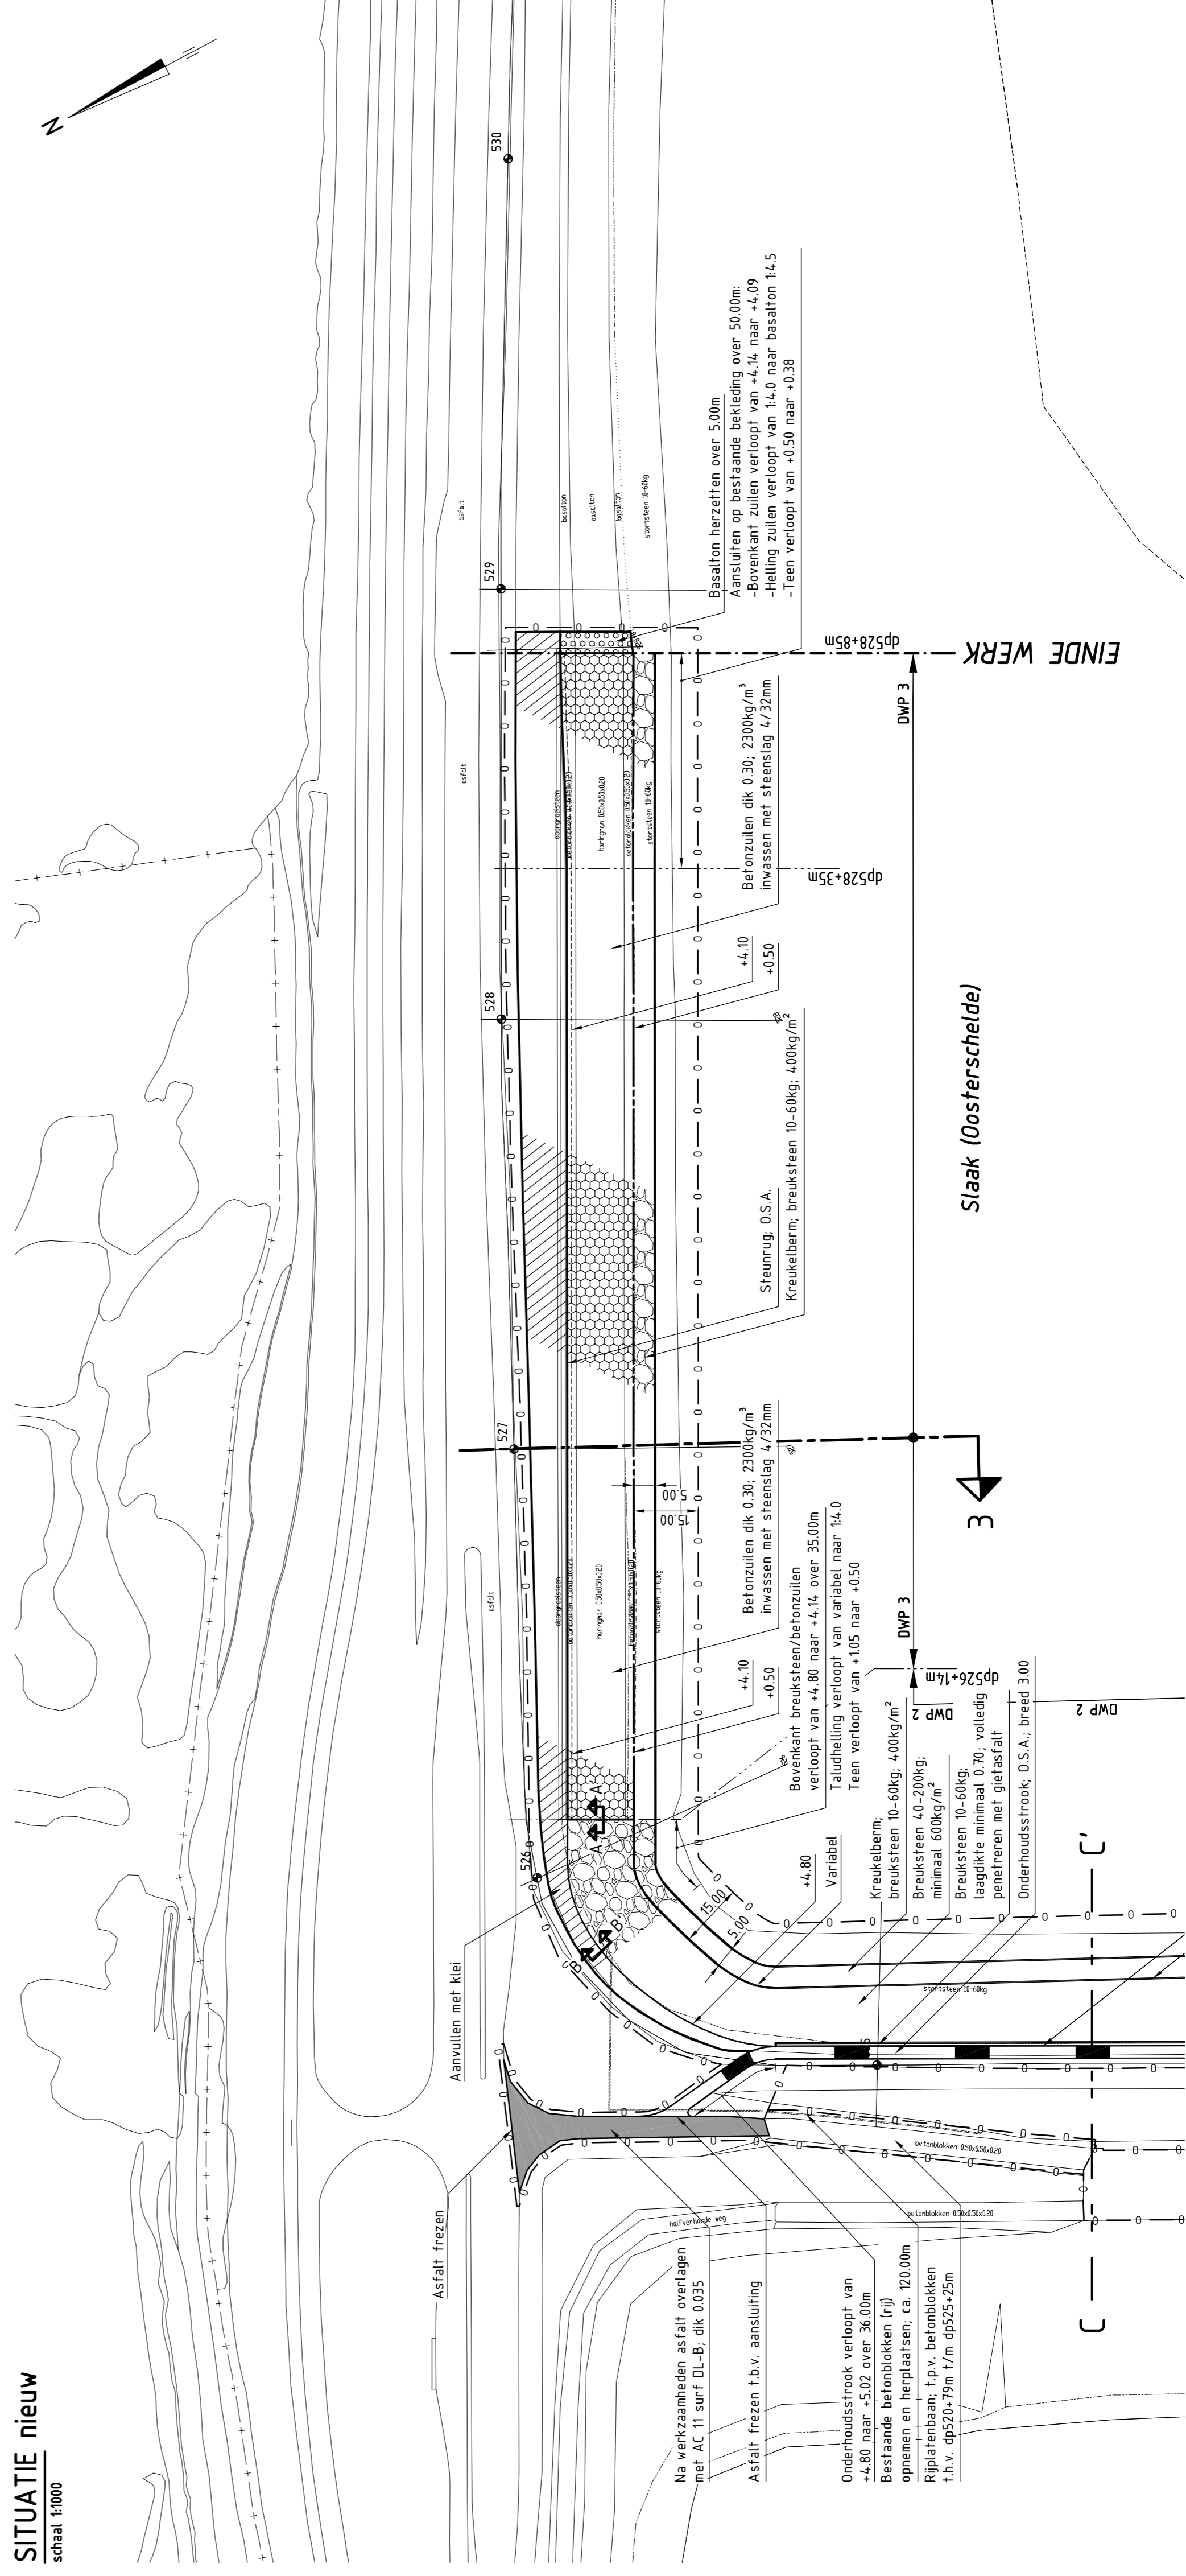


BLADINDIELING

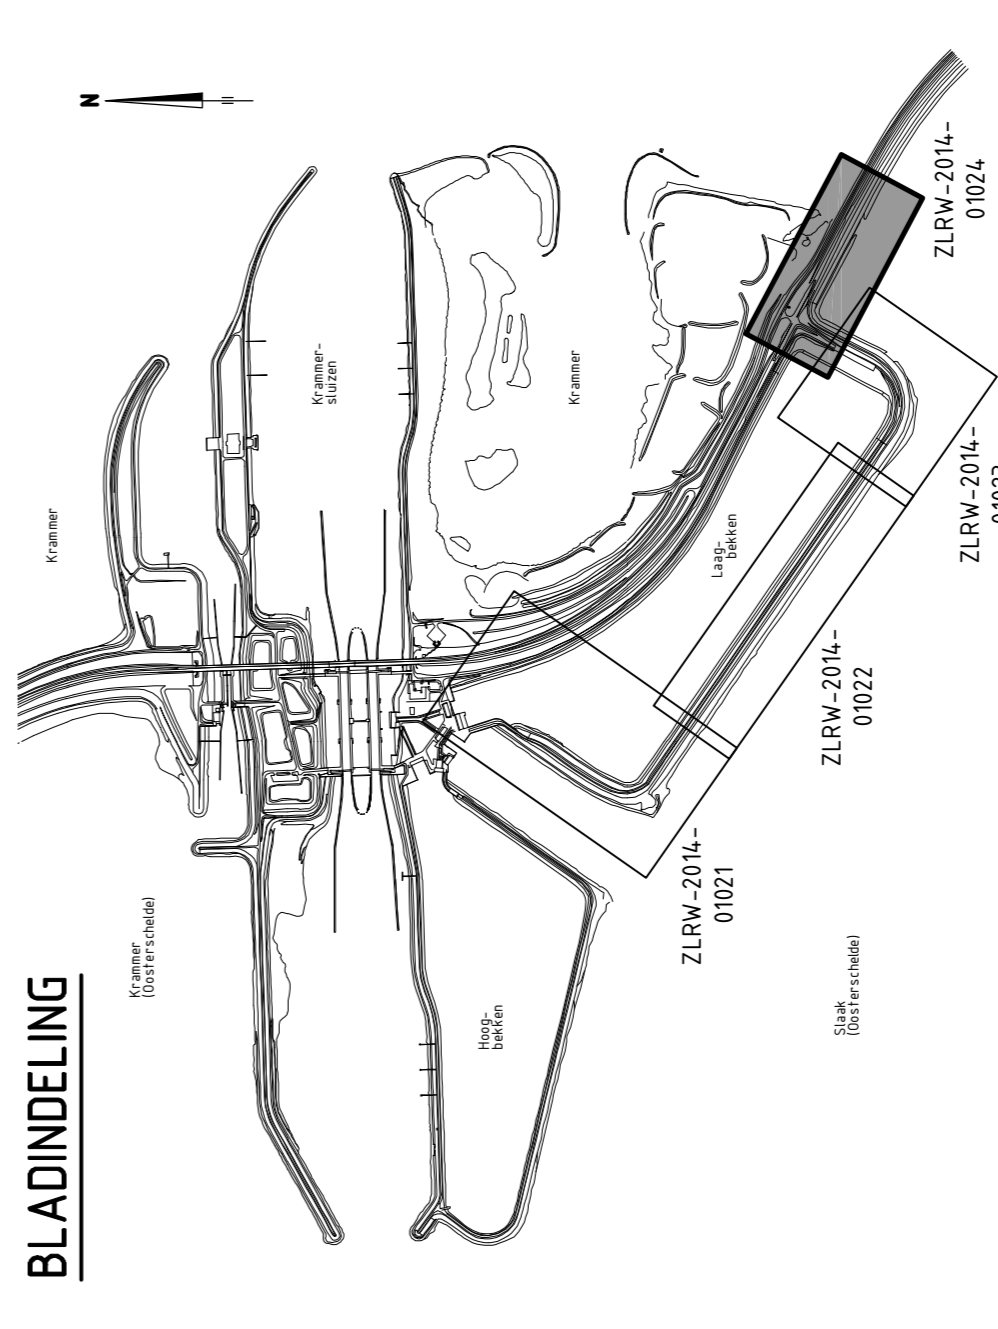

Voor dwarsprofiel 2 zie tekening ZLRW-2014-01026
 Voor dwarsprofiel 3 zie tekening ZLRW-2014-01027
 Voor transportroute zie tekening ZLRW-2014-01033

		Programma's, Projecten en Onderhoud	
Project Zeeweringen Philipsdam Zuid Situatie (i) bestaand en nieuw van dp524+50m tot dp528+85m		zaaknr. 31052573	Nota van inlichtingen
getekend J. van der Jagt	d.d. 09-07-2014	schaal 1:1000	in 15
gecontroleerd S. Vermeert	d.d. 09-07-2014	in 15	bladen, blad nr. 4
controle S. Vereete	d.d. 09-07-2014	A1	ZLRW-2014-01024
ontwerp J. van der Jagt	d.d. 09-07-2014	A1	ZLRW-2014-01024

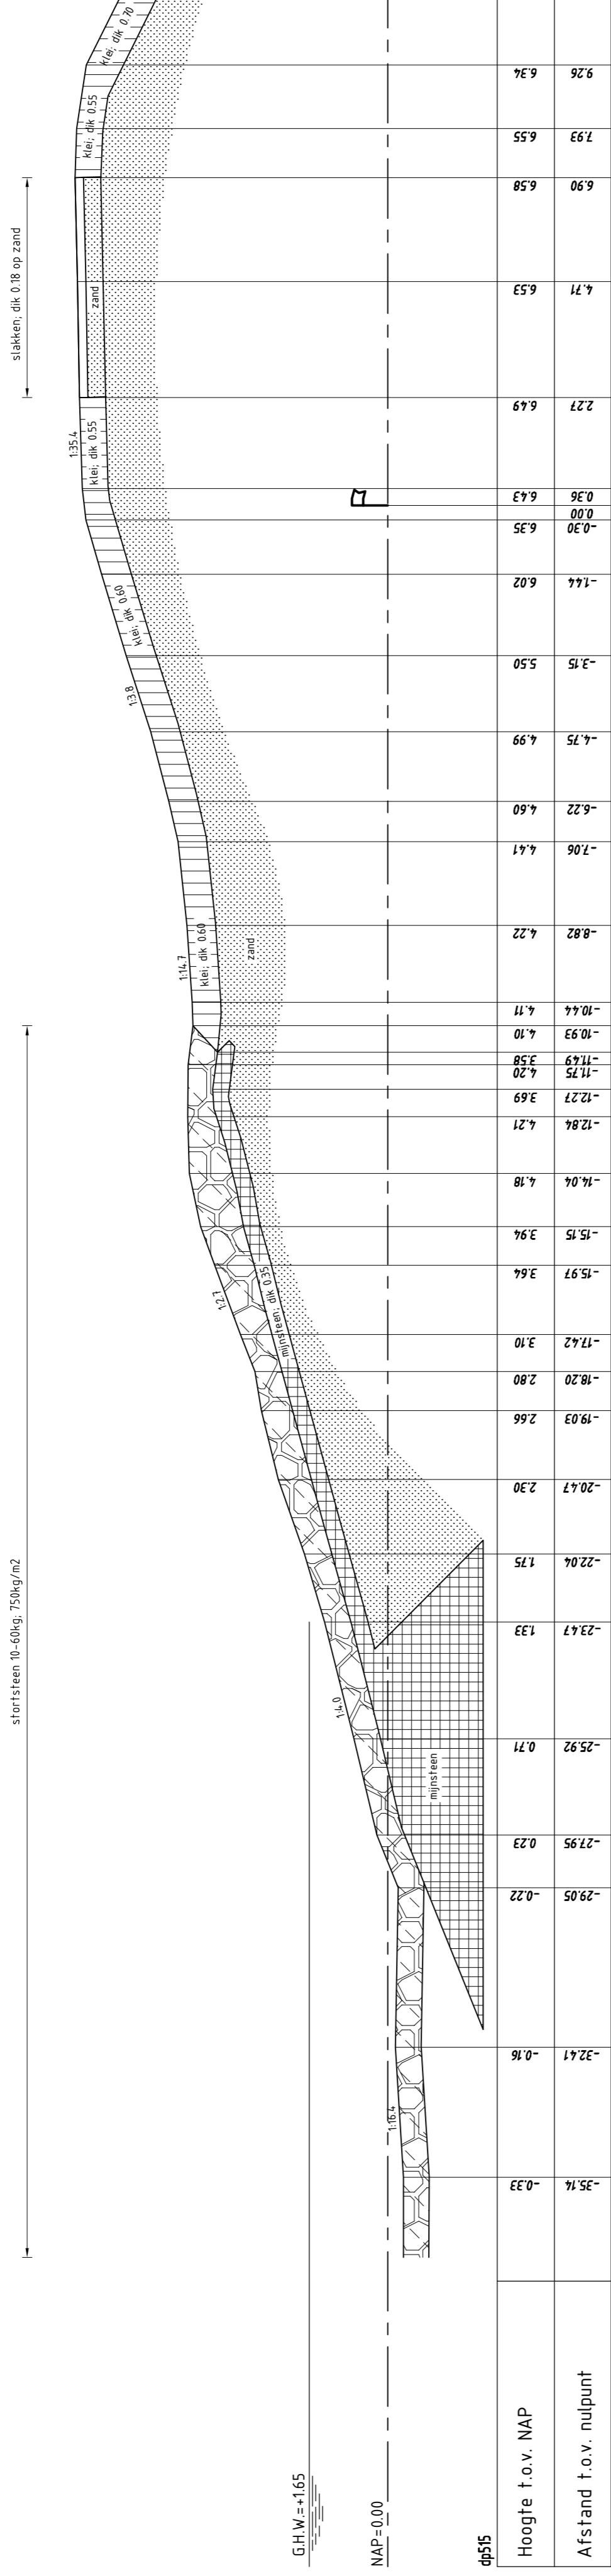

DWARSPROFIEL 2 bestaand
Schaal 1:100

VERKLARING

Hoogtematen in meters t.o.v. NAP
Maten in meters tenzij anders aangegeven
Alle maten in hier werk controleren

Bestaand profiel


Te maken werk

Geotextiel

- Betonblokken (bestaand)
- Haringmankblokken (bestaand)
- Stortsteen (bestaand)
- Klei (bestaand)
- Mijnsteen (bestaand)
- Zand (bestaand)
- Beronzulen (nieuw)
- Geperforeerde breuksteen (nieuw)
- Breuksteen (nieuw)
- Kreukelbierm (nieuw)
- O.S.A. (nieuw)
- Klei (nieuw)
- Funderingslaag (nieuw)

Voor situatie zie tekening
ZLRW-2014-00021
ZLRW-2014-00022
ZLRW-2014-00023
ZLRW-2014-00028

Voor details zie tekening

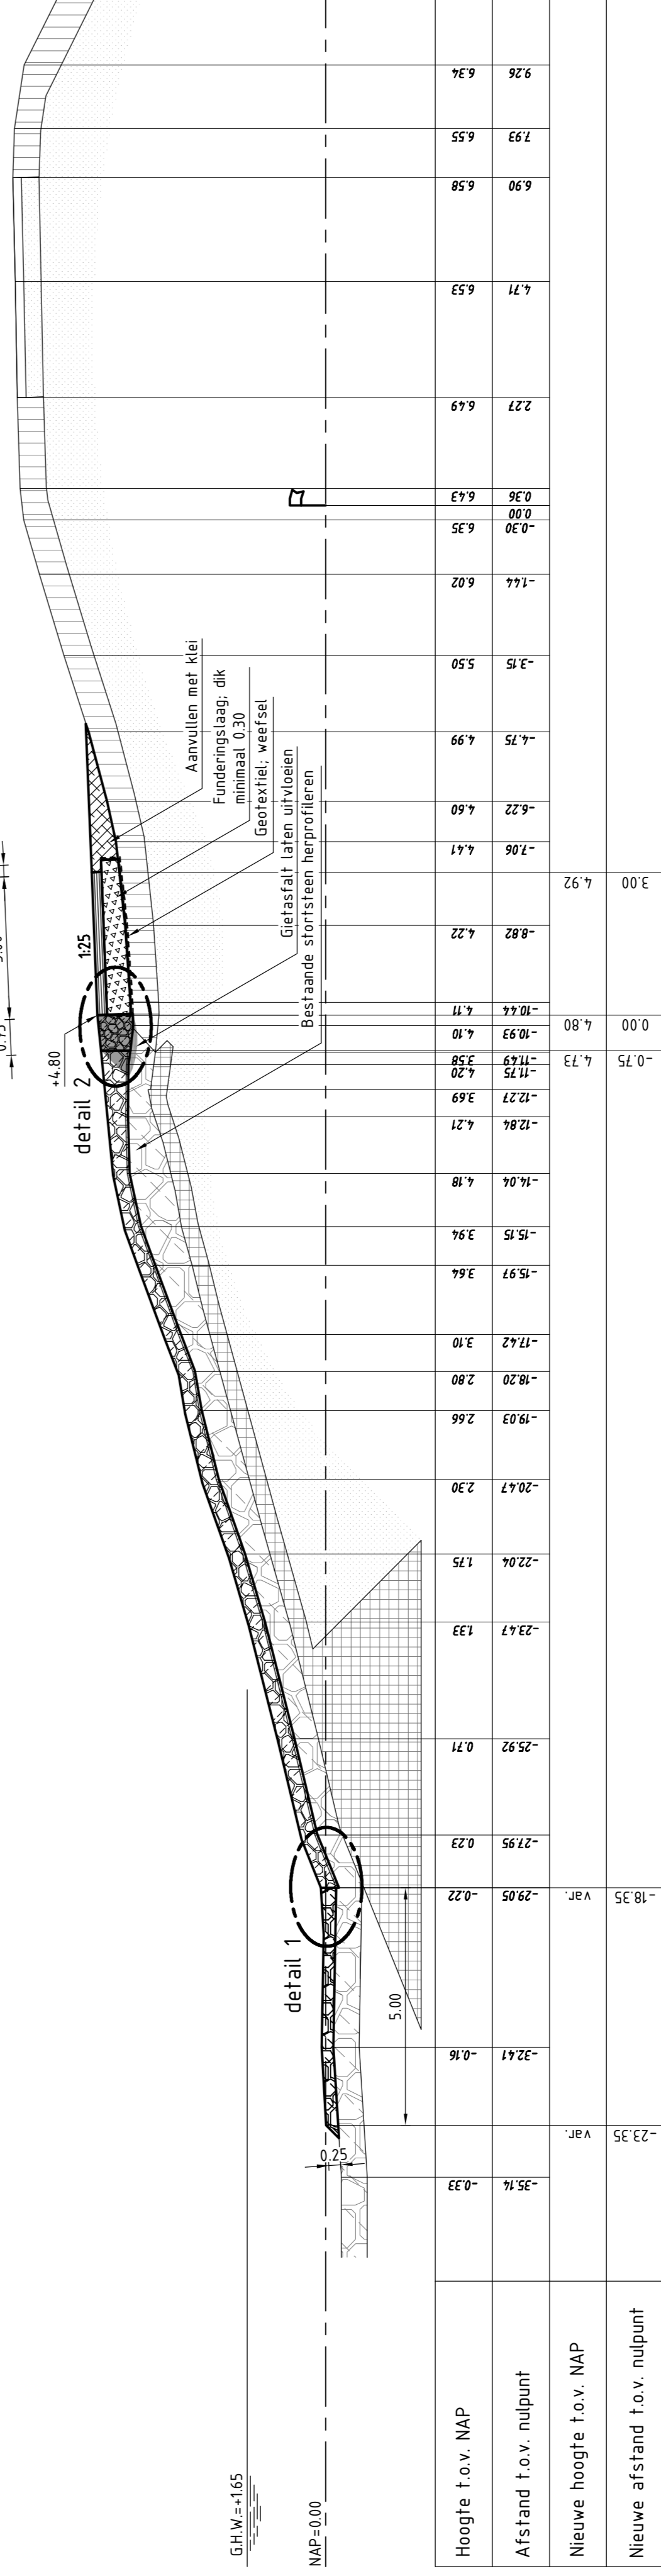

DWARSPROFIEL 2 nieuw van dp507+90m tot dp526+14m
Schaal 1:100

Verlaagd


Programma's, Projecten en Onderhoud

Project Zeeweringen
Philipdam Zuid
Dwarsprofiel 2 bestaand en nieuw
van dp507+90m tot dp526+14m

zaaknr. 31052573
Nota van inlichtingen

gemaakt door J. van der Jagt, S. Vermut, S. Vereke
aanvaard door J. van der Jagt, S. Vermut, S. Vereke
datum 09-07-2014
schaal 1:100
in 15 bladen, blad nr. 6
A1 ZLRW-2014-01026

betonblokken: 5,50x5,50x20
 hangmankblokken: 6,50x6,50x20
 filterzand, dik. 0,15
 dekgroensteneen
 betonblokken: 5,50x5,50x20
 filterzand, dik. 0,15

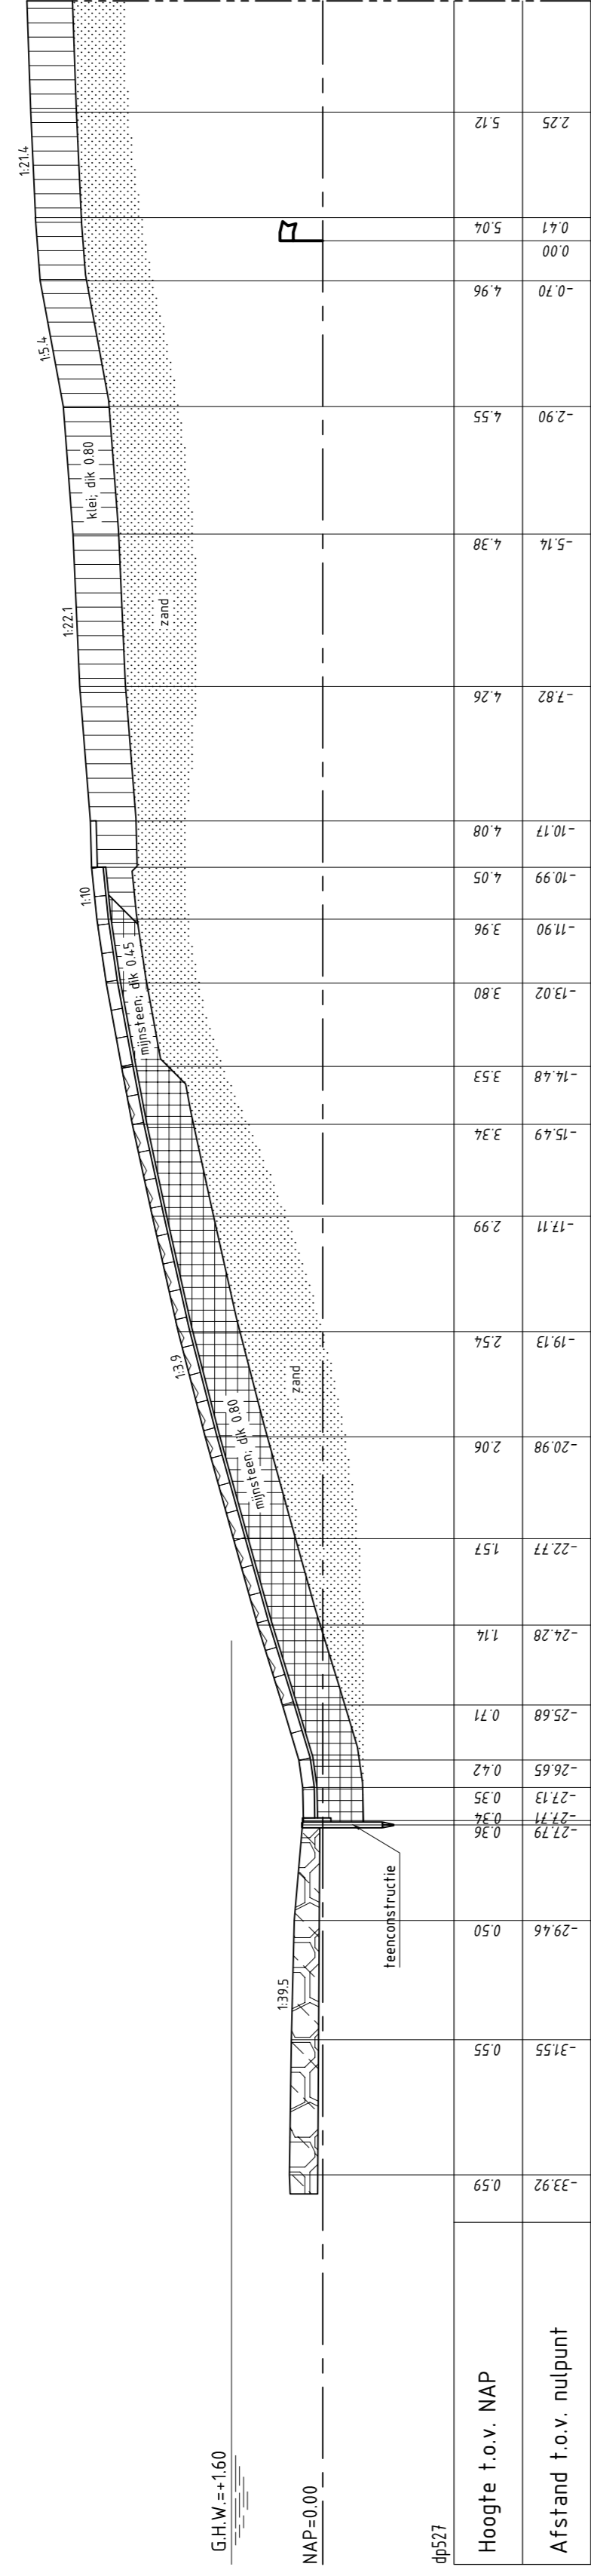

DWARSPROFIEL 3 bestaand
 schaal 1:100


VERKLARING

Hoogtematen in meters t.o.v. NAP
 Maten in meters tenzij anders aangegeven
 Alle maten in het werk controleren

- Bestaand profiel
- Te maken werk
- Geotextiel
- Betonblokken (bestaand)
- Hangmankblokken (bestaand)
- Stortsteen (bestaand)
- Klei (bestaand)
- Mijnsteen (bestaand)
- Zand (bestaand)
- Betonzulen (nieuw)
- Gepenteerde breuksteen (nieuw)
- Breuksteen (nieuw)
- Kreukelbarm (nieuw)
- O.S.A. (nieuw)
- Klei (nieuw)
- Funderingslaag (nieuw)

Voor situatie zie tekening ZLRW-2014-0024
 Voor details zie tekening ZLRW-2014-0028

Kreukelbarm
 breuksteen 10-50kg: 400 kg/m²
 Betonzulen, dik 0,30; 2300kg/m³
 invlassen met steenslag 4/32mm

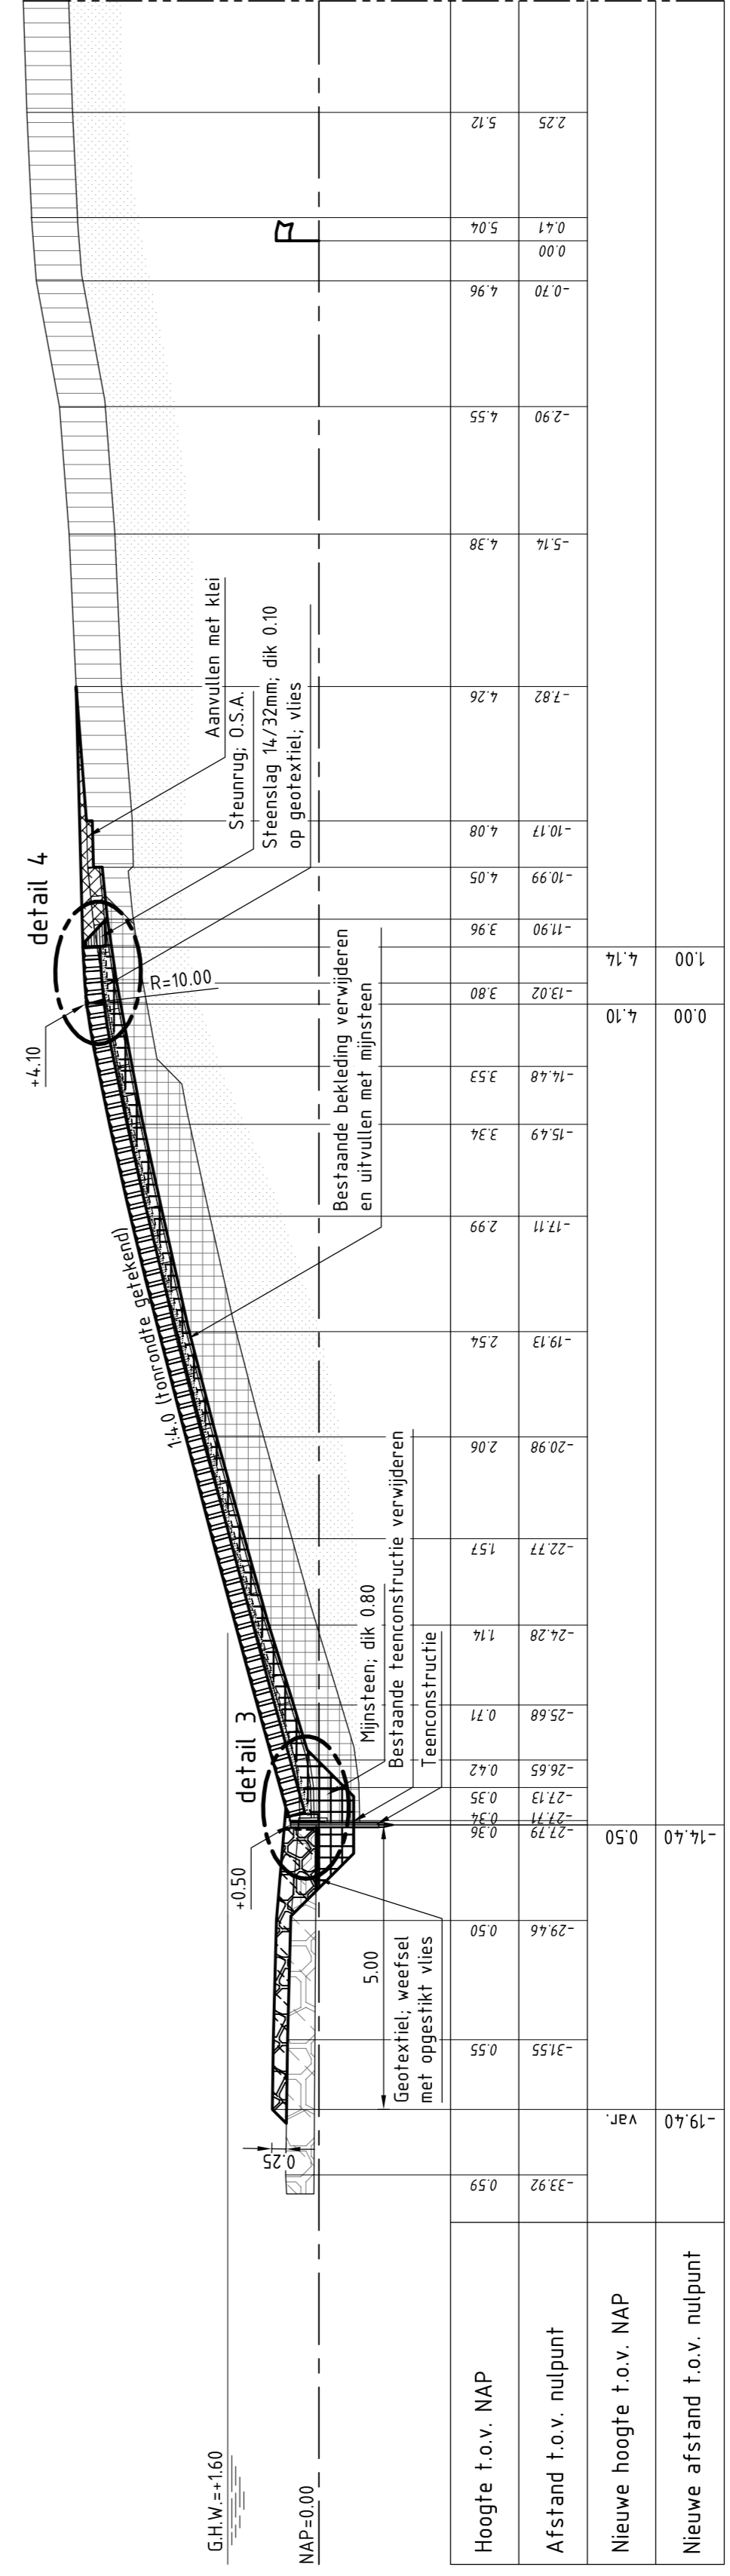

DWARSPROFIEL 3 nieuw
 van dp526+14m tot dp528+85m
 schaal 1:100

Programma's, Projecten en Onderhoud


Project Zeeweringen
 Philipsdam Zuid
 Dwarsprofiel 3 bestaand en nieuw
 van dp526+14m tot 528+85m

zaaknr. 31052573


getekend: B. Ghazi d.d. 19-06-2014
 gecontroleerd: S. Vermunt d.d. 19-06-2014
 -recedé: S. Vereeke d.d. 19-06-2014
 gereviseerd

in 15 bladen, blad nr. 7
 A1 ZLRW-2014-01027


DETAIL 1
schaal 1:20

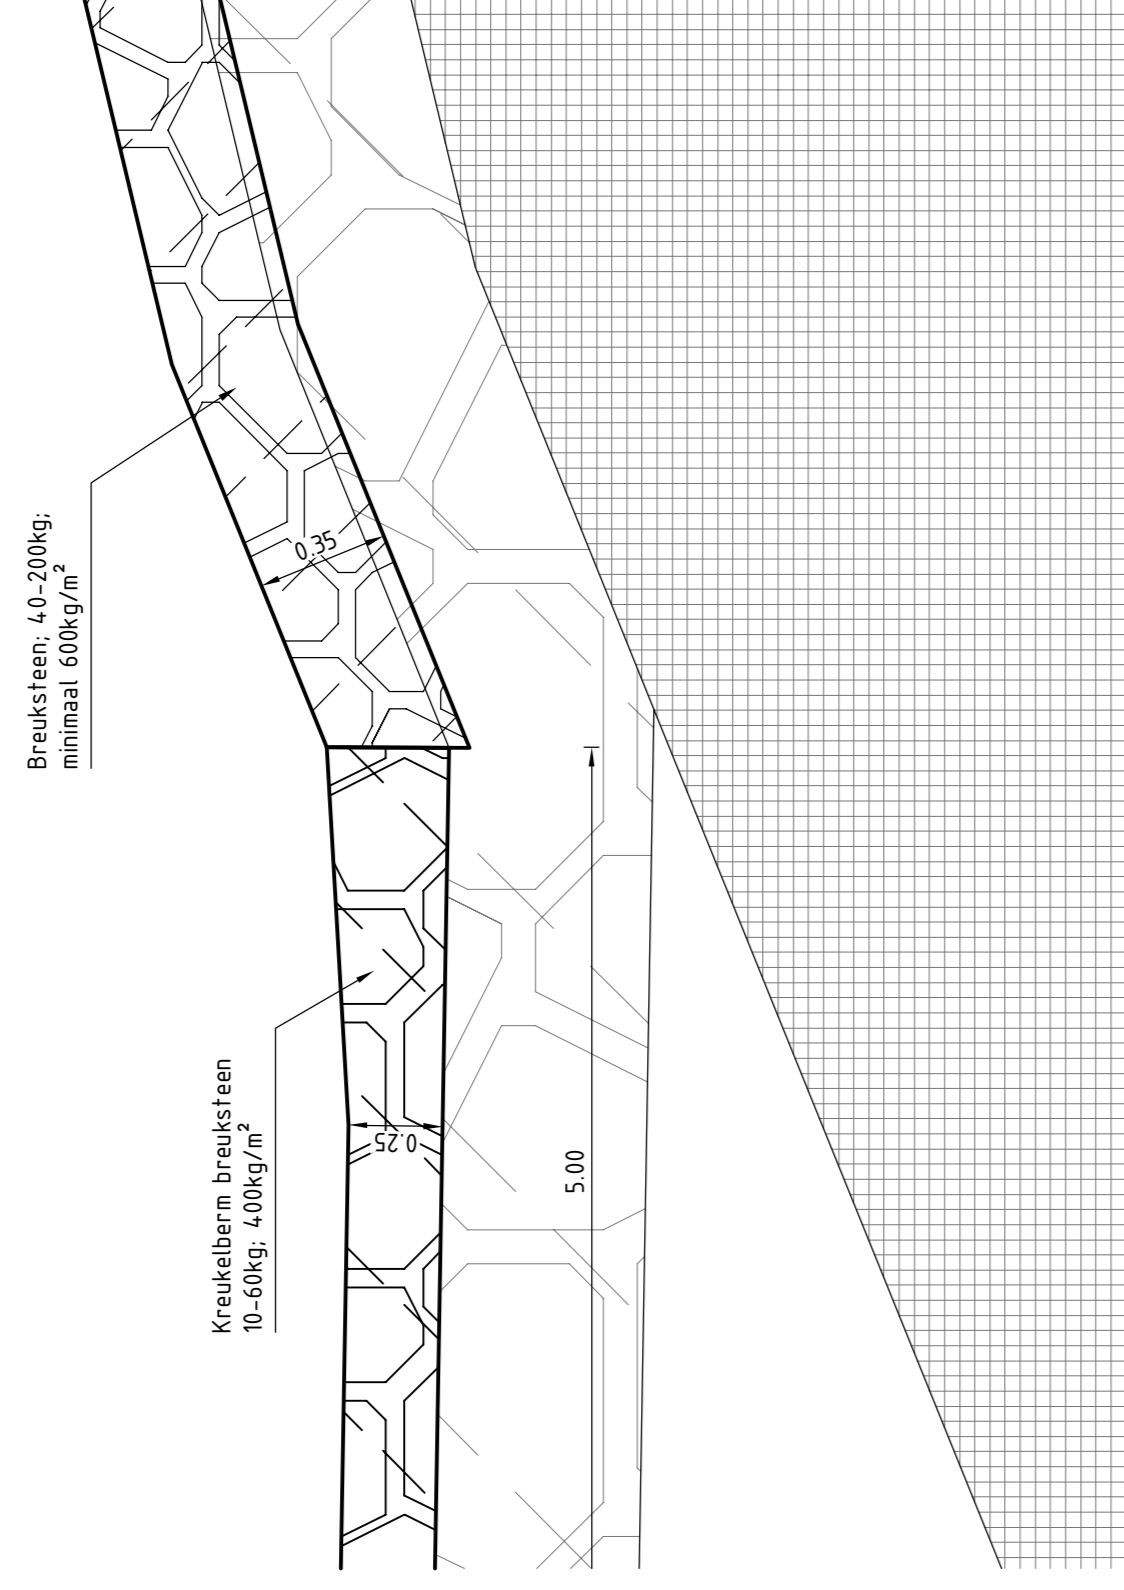


DETAIL 2
schaal 1:20

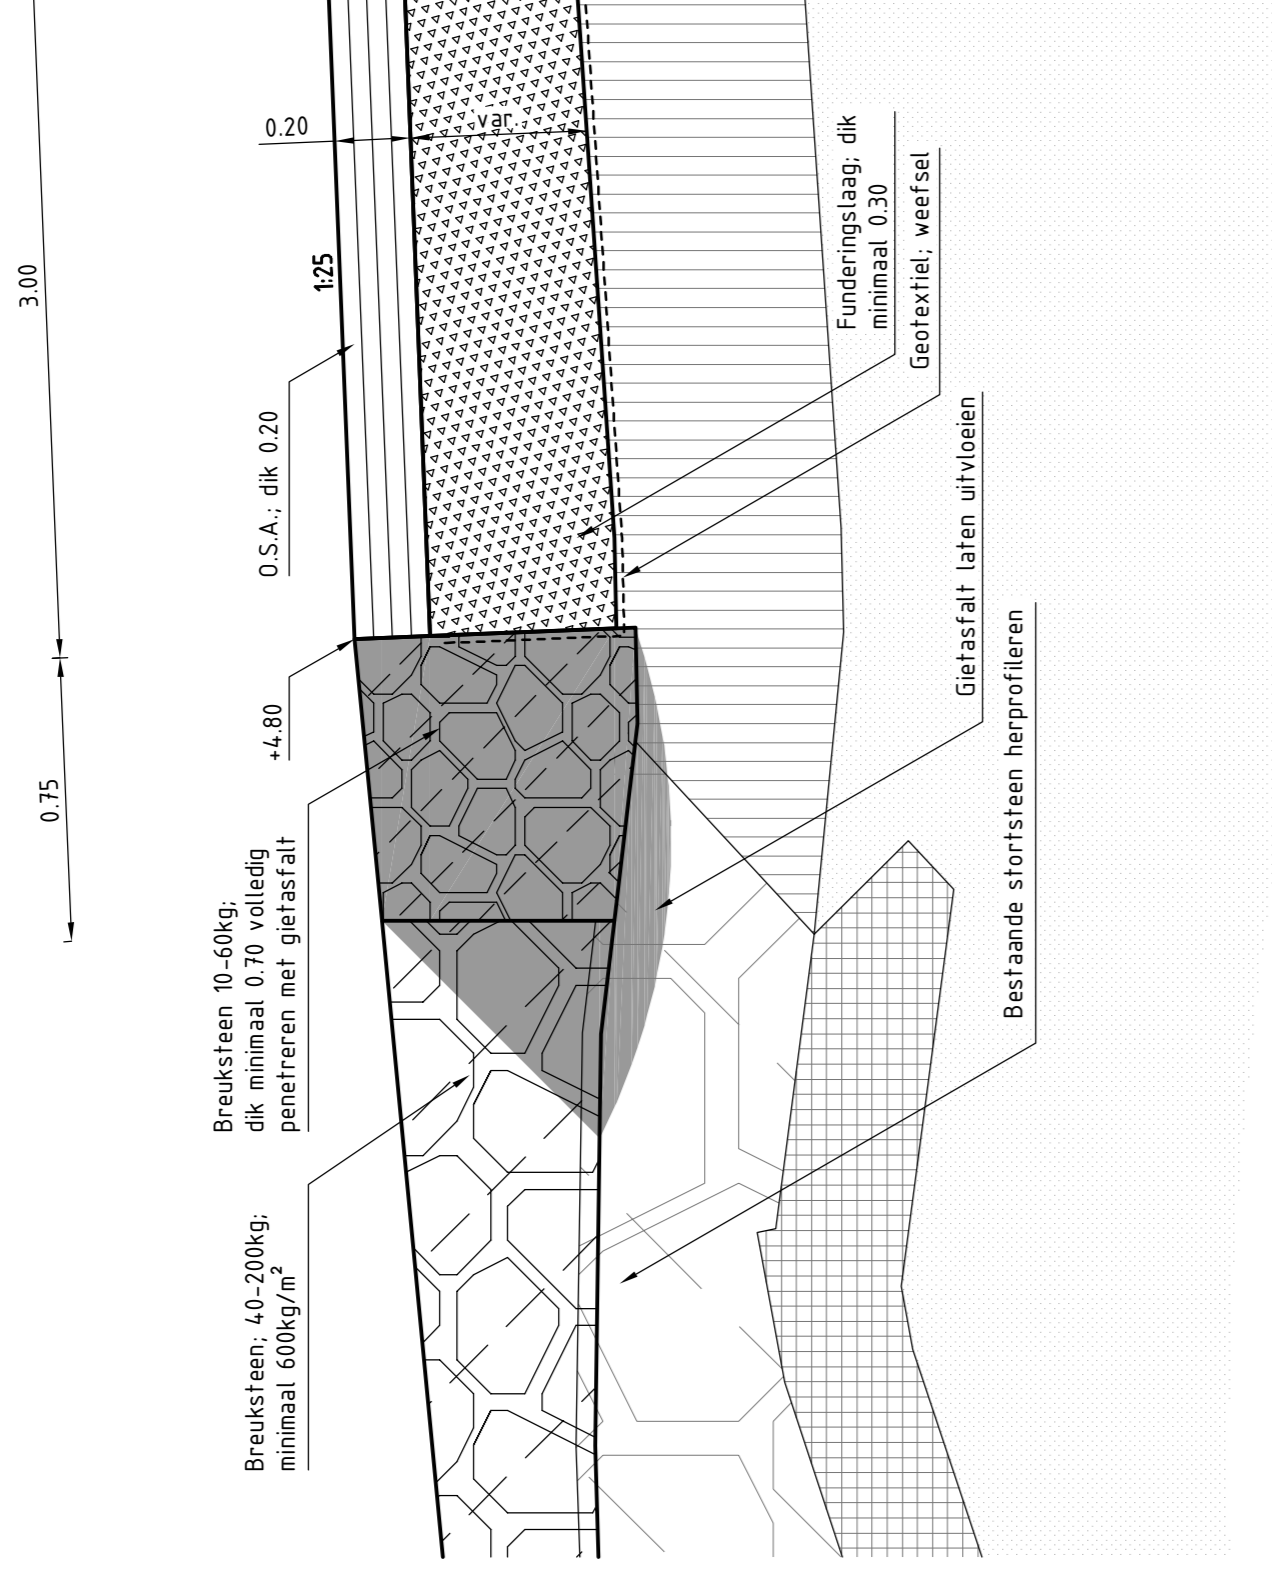


DETAIL 3
schaal 1:20

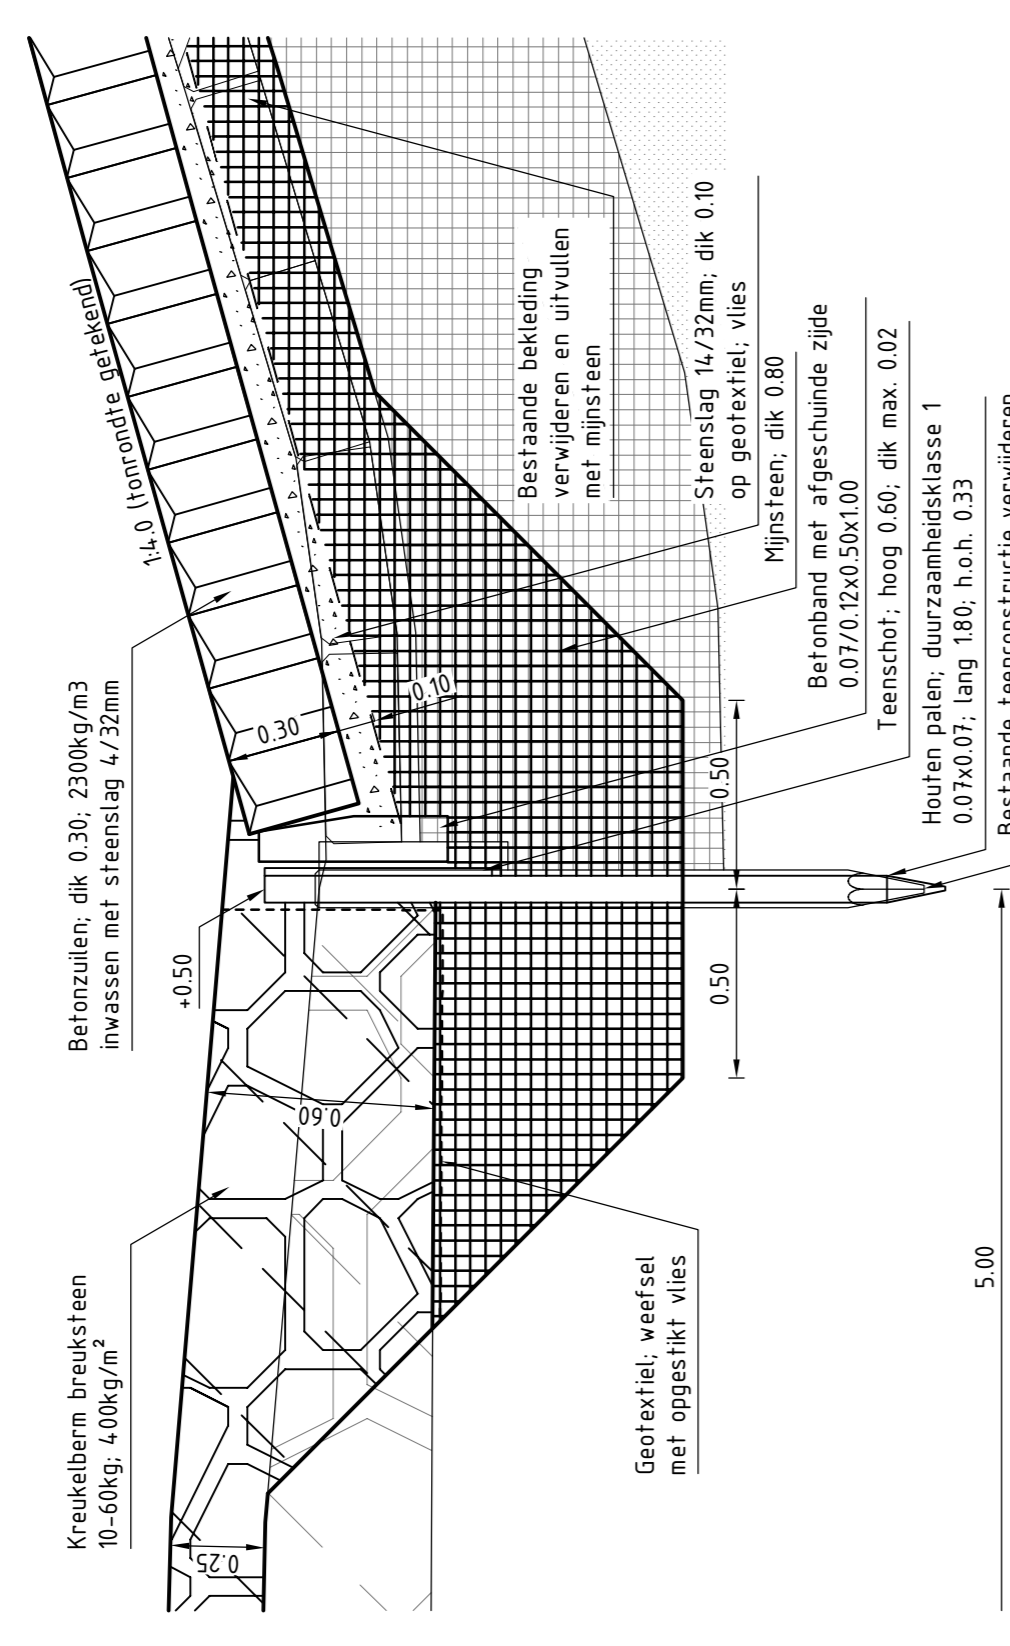


DETAIL 4
schaal 1:20

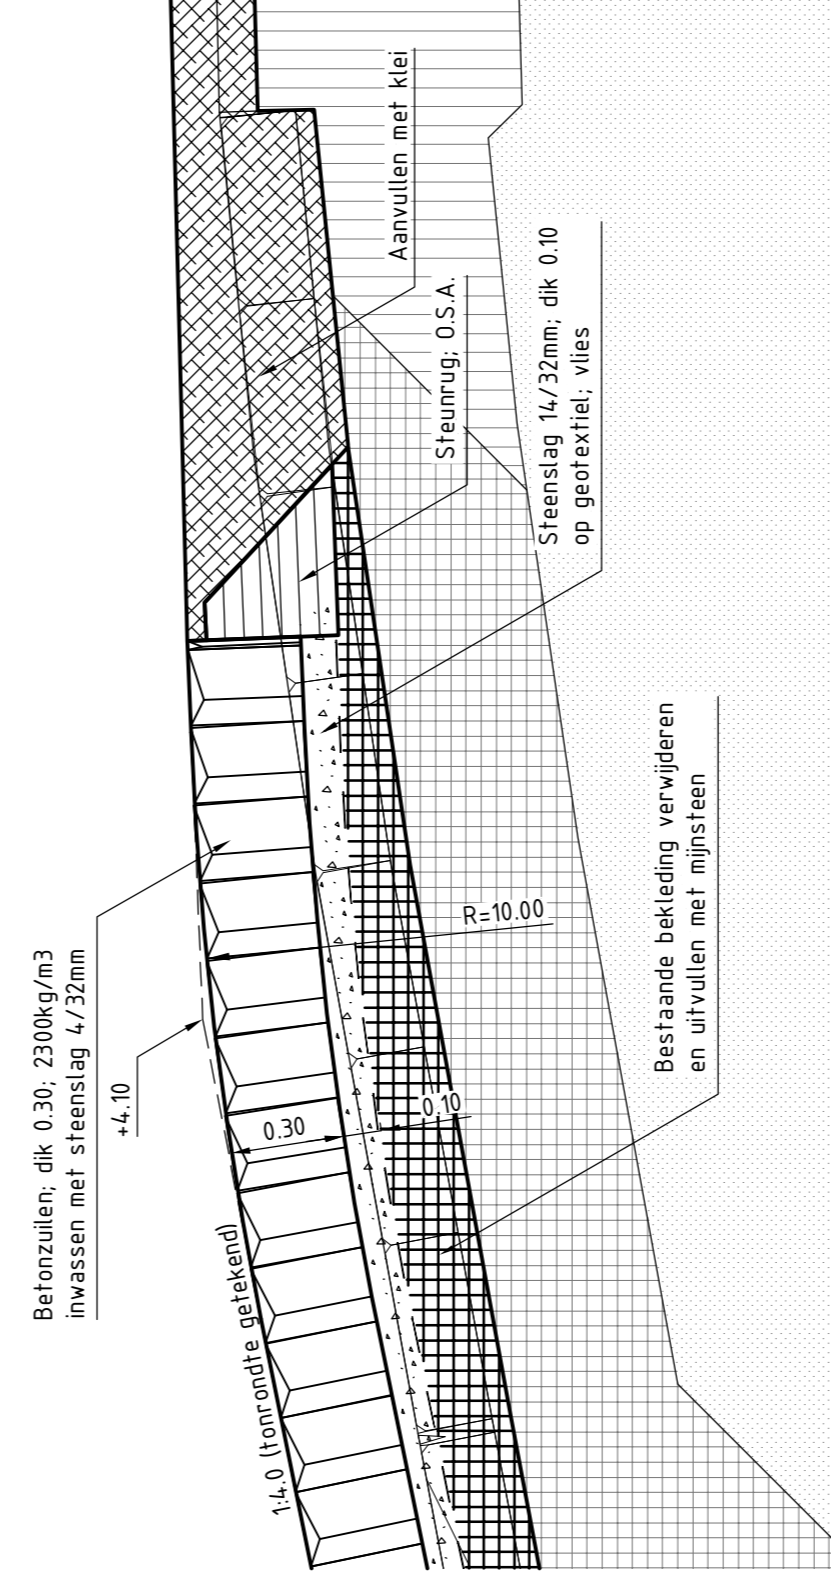


DETAIL A-A'
schaal 1:20

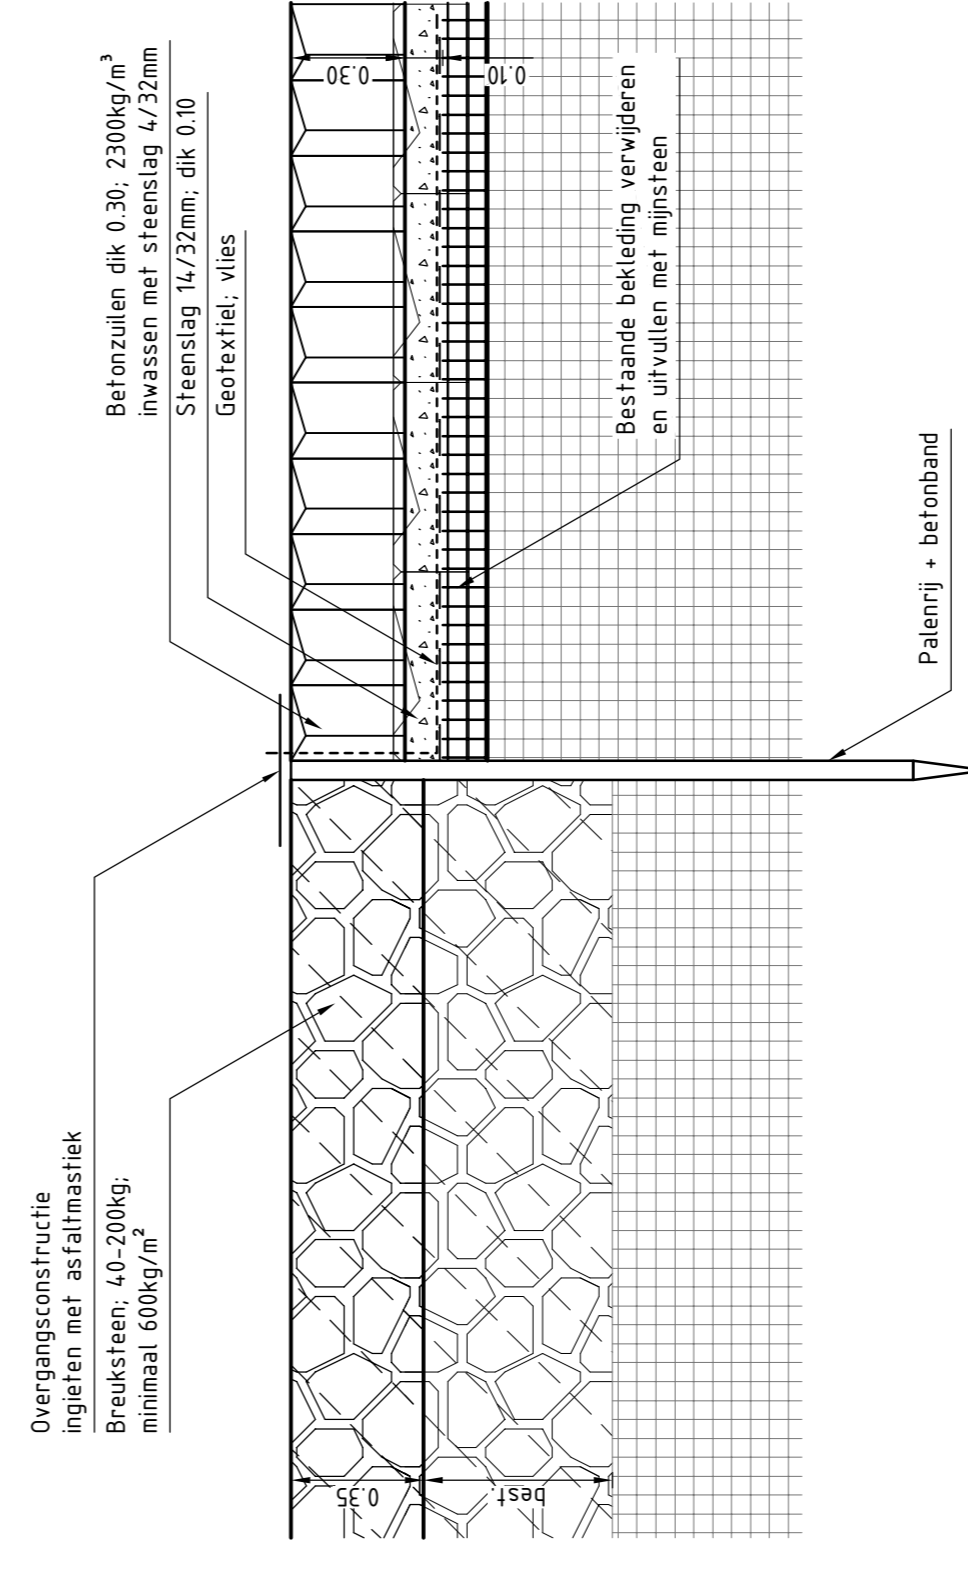


DETAIL B-B'
schaal 1:20

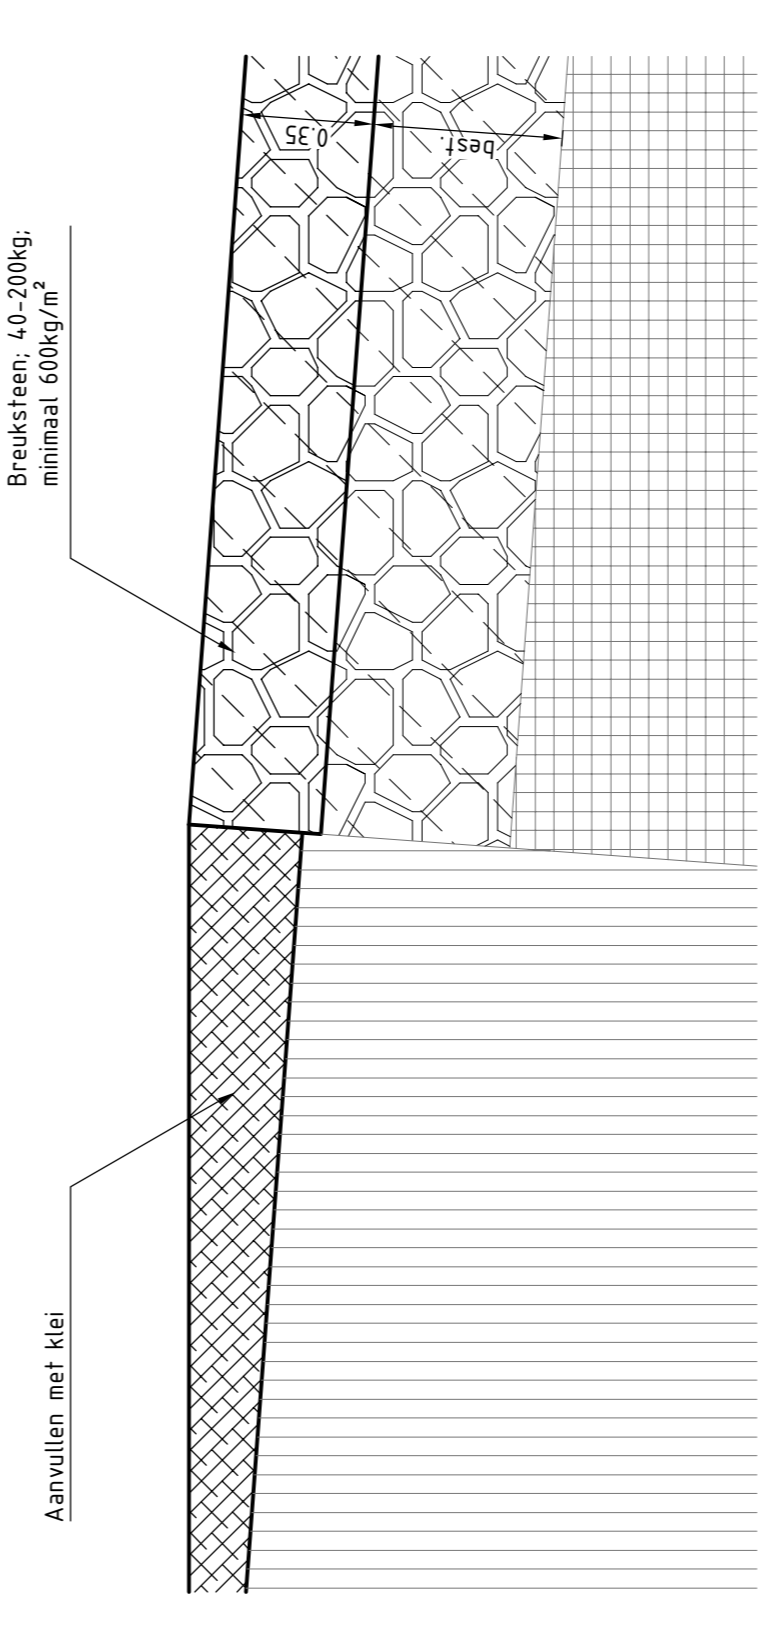











DETAIL ASFALT/O.S.A.
schaal 1:20









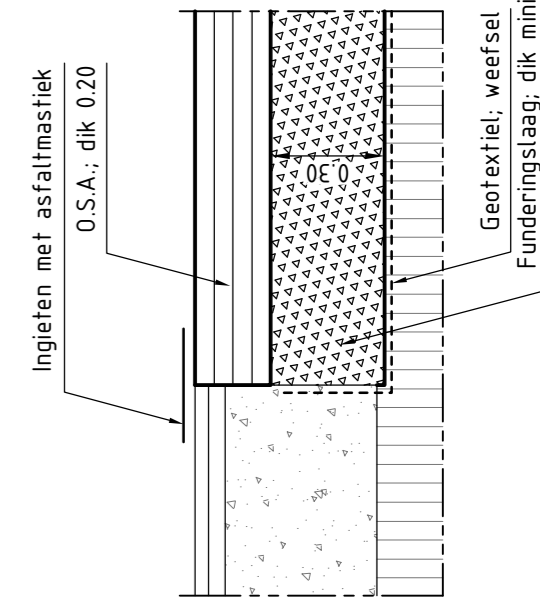



DETAIL FREZEN ASFALT
schaal 1:20

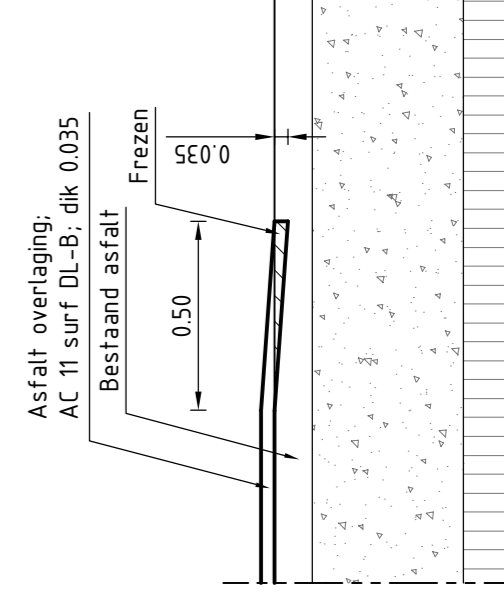

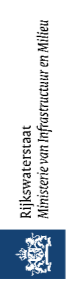		Programma's, Projecten en Onderhoud	
Project Zeeweringen Philipsdam Zuid Details		zaaknr. 31052573	Nota van inlichtingen
getekend J. van der Jagt	d.d. 09-07-2014	schaal 1:20	
gecontroleerd S. Vermeert	d.d. 09-07-2014	in 15	bladen, blad nr. 8
gereviseerd S. Vereete	d.d. 09-07-2014		
gereviseerd			A1 ZLRW-2014-01028

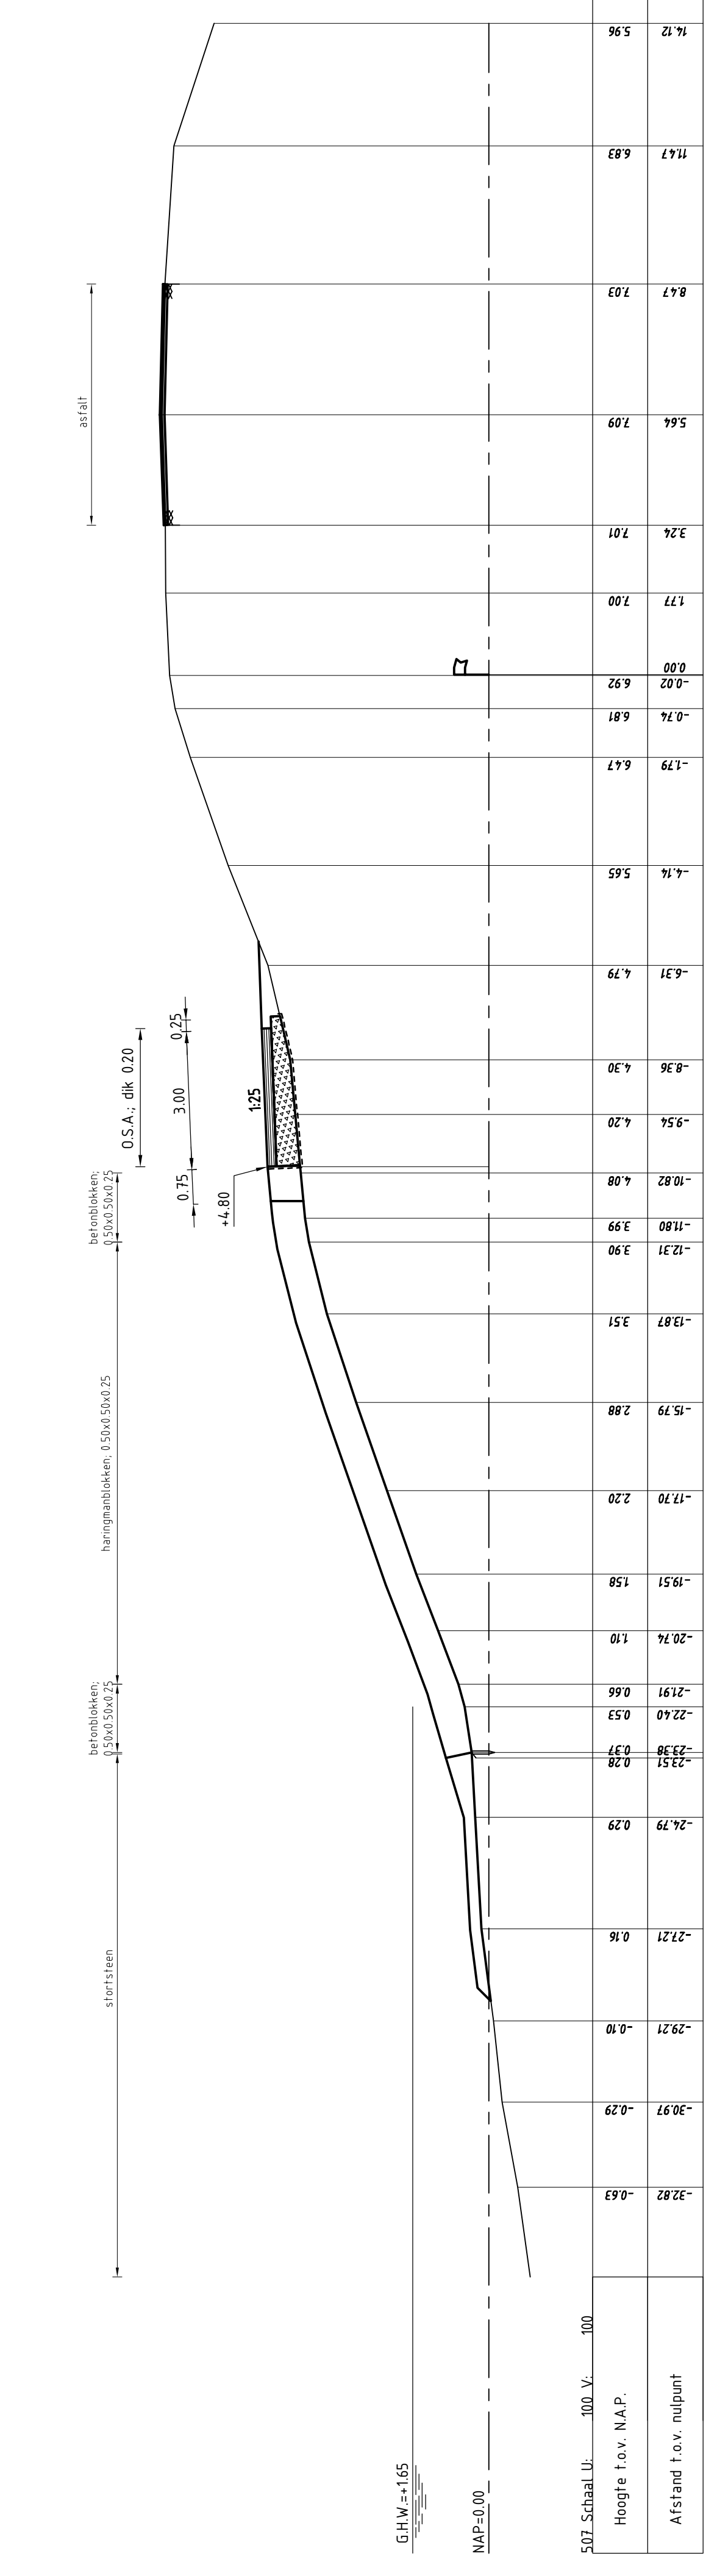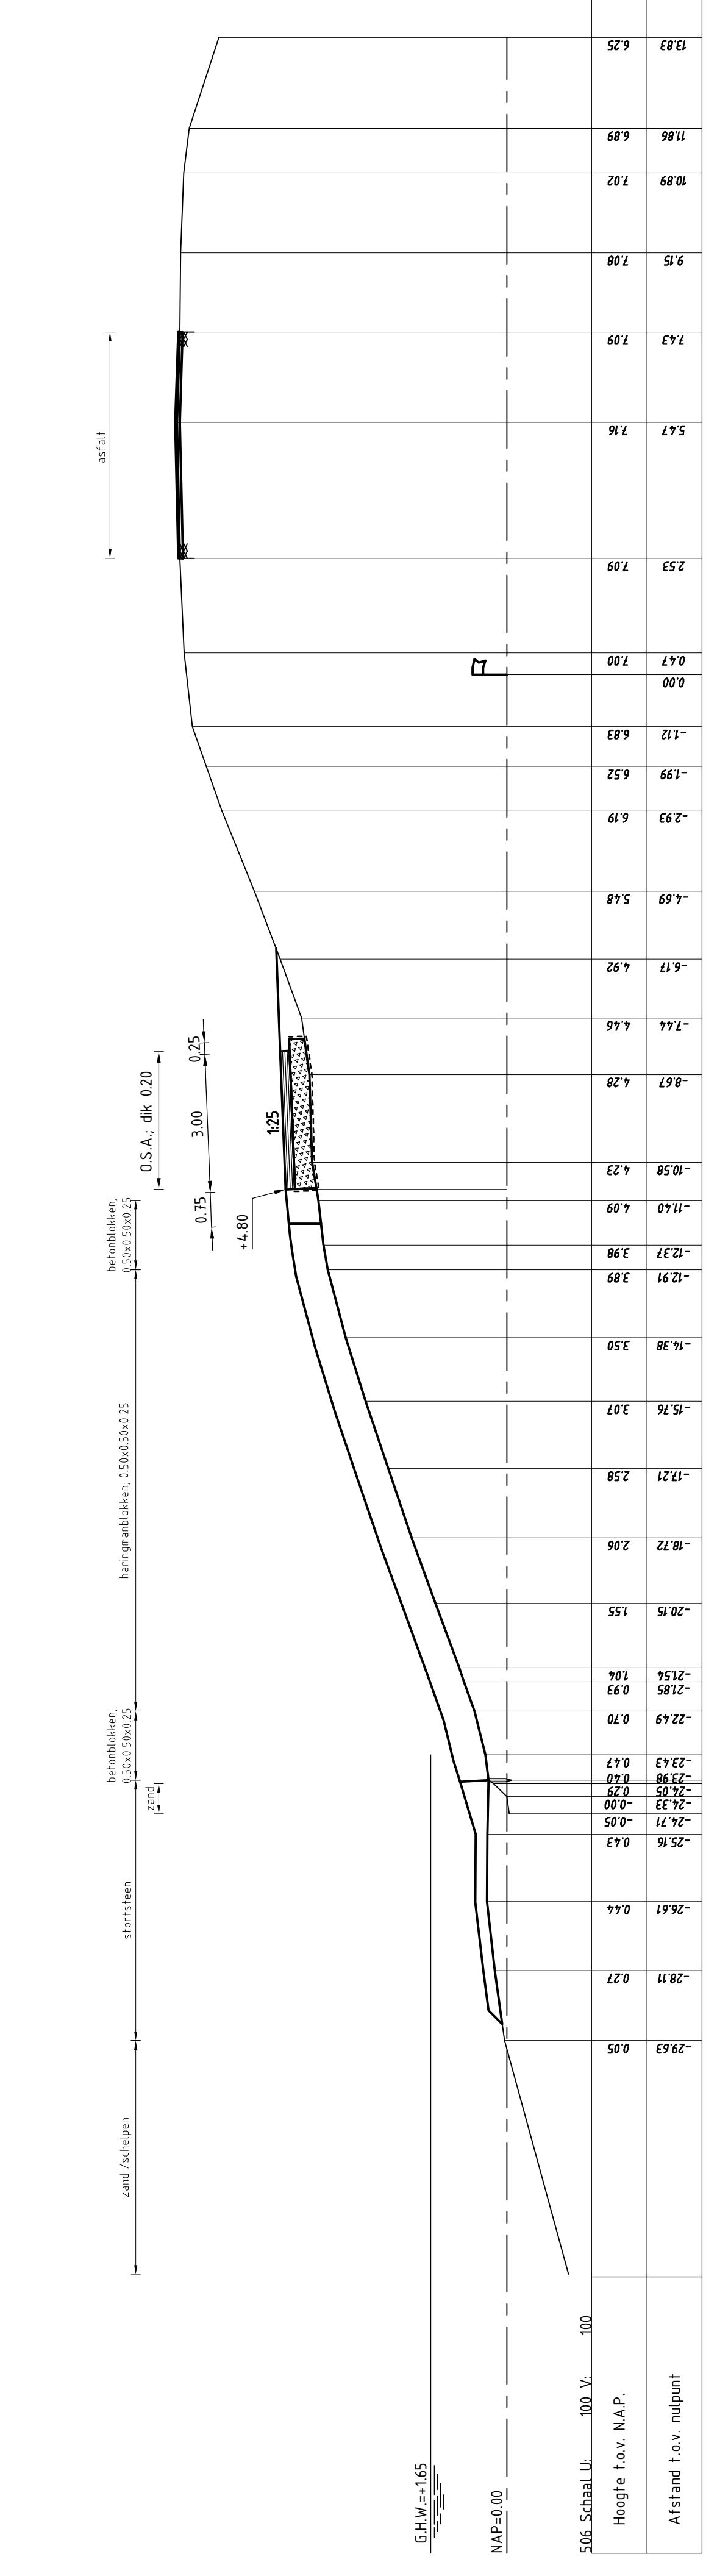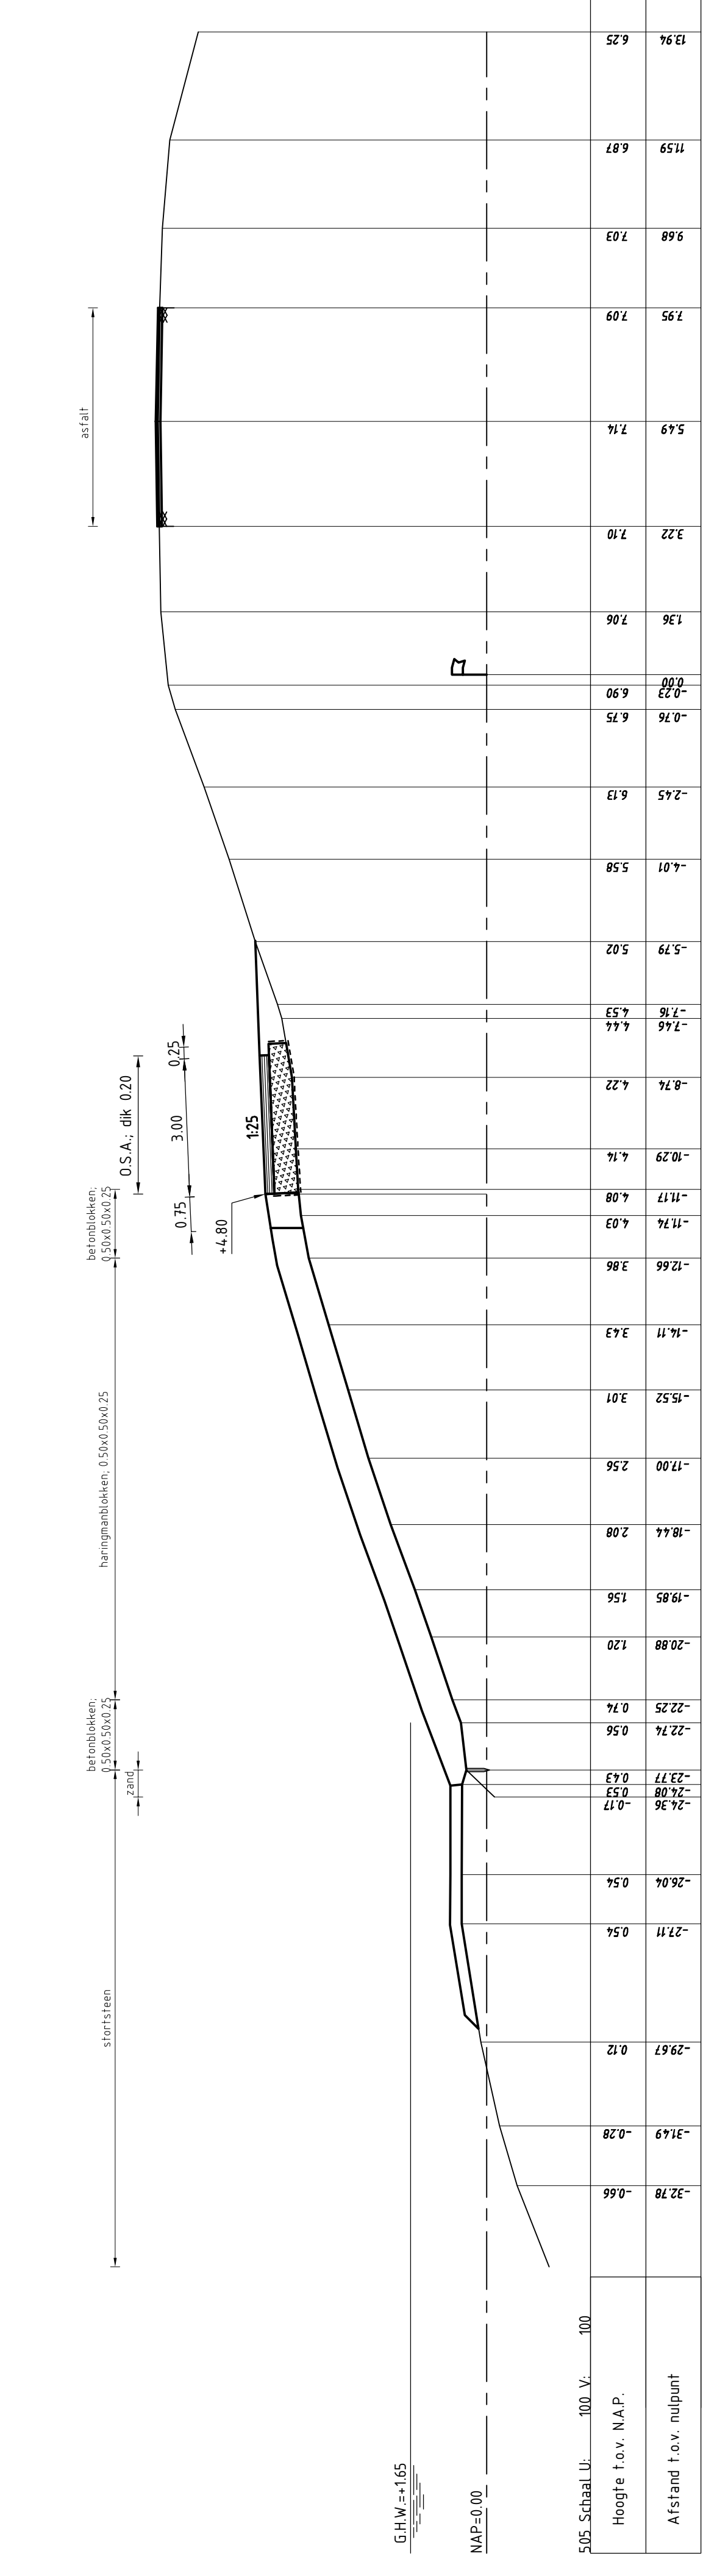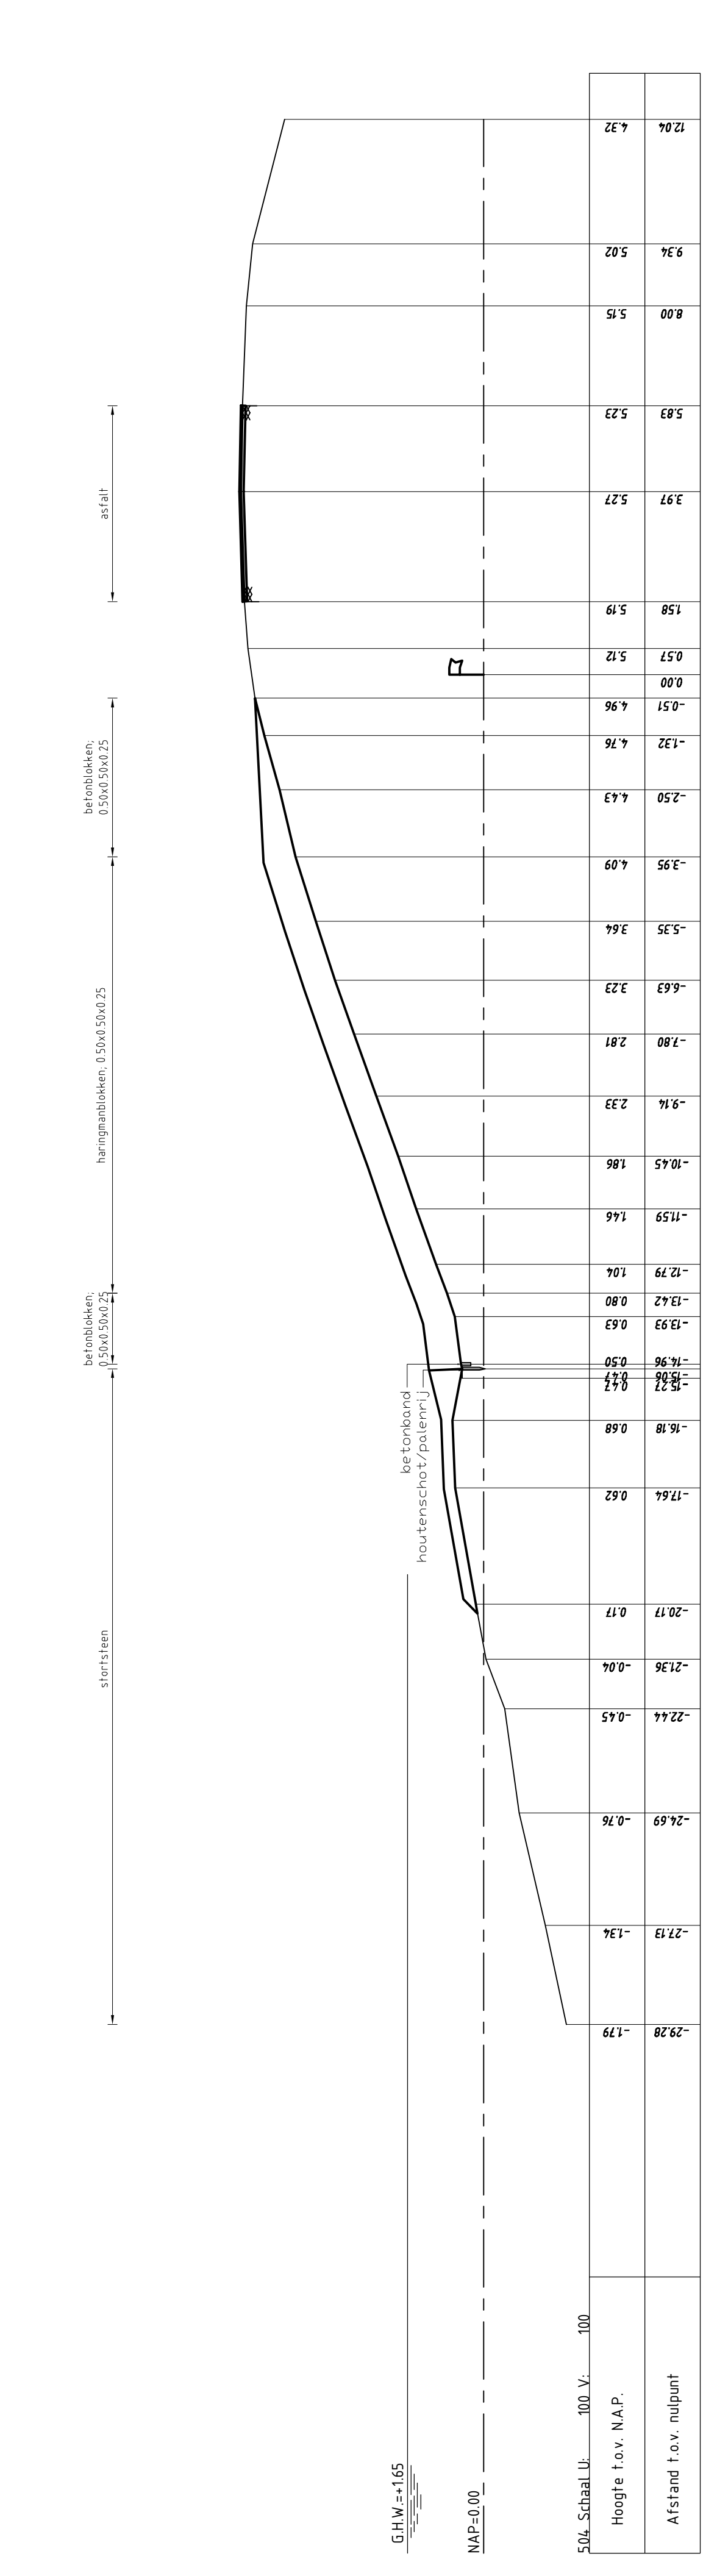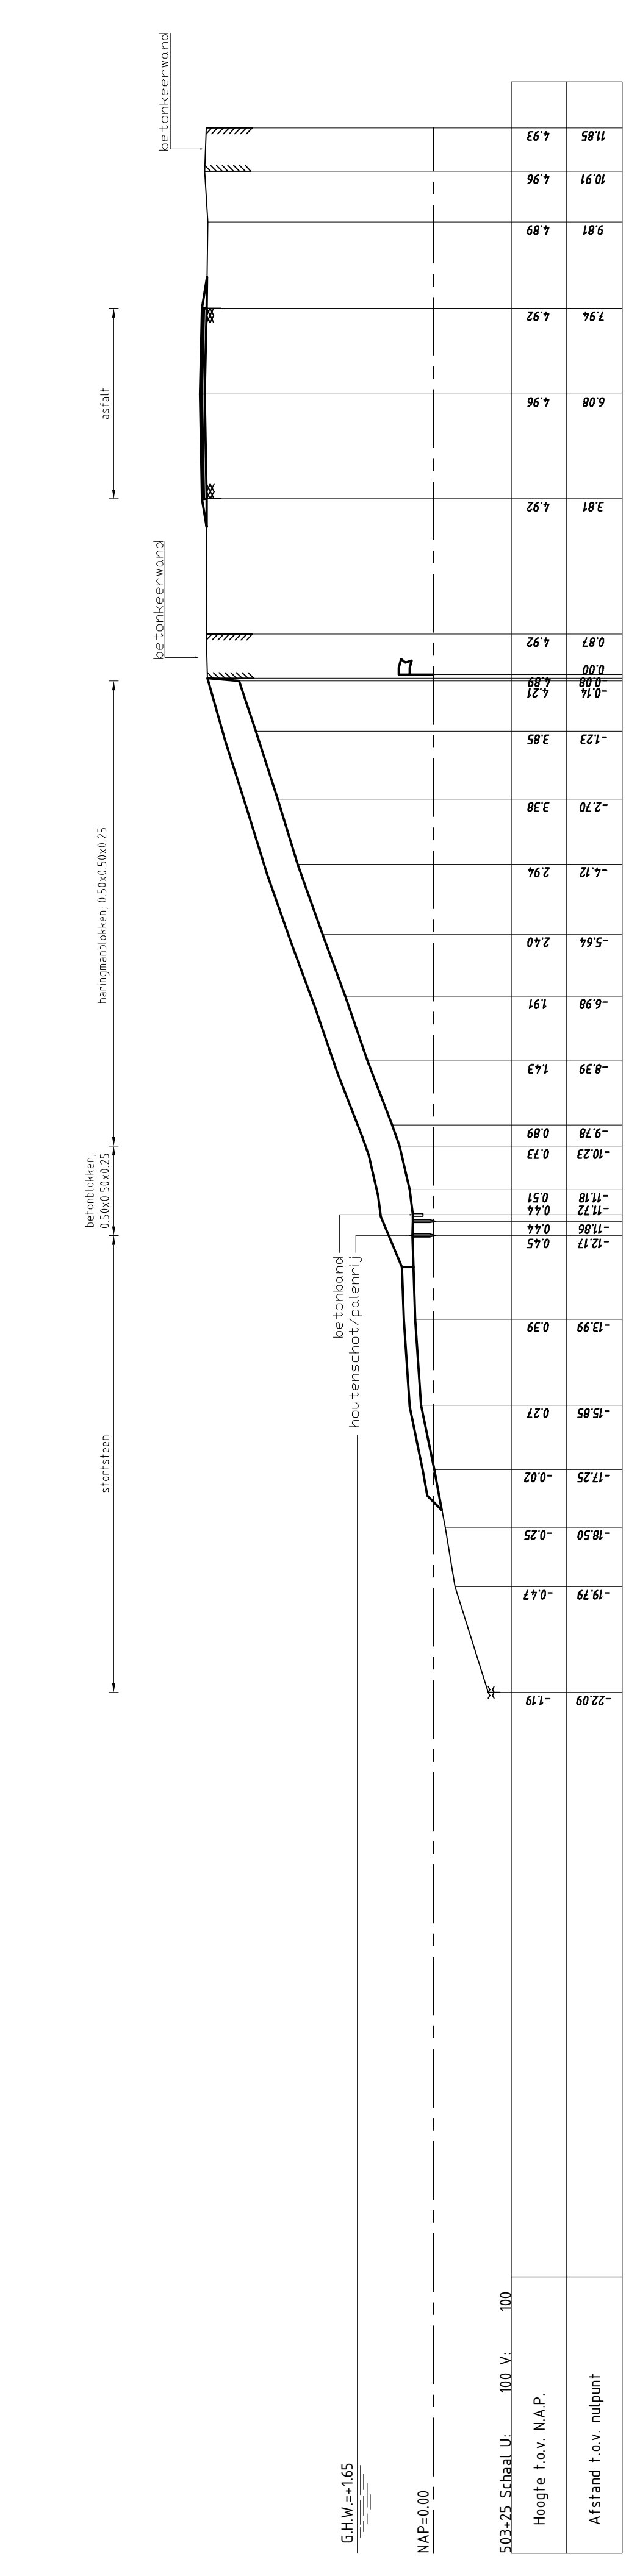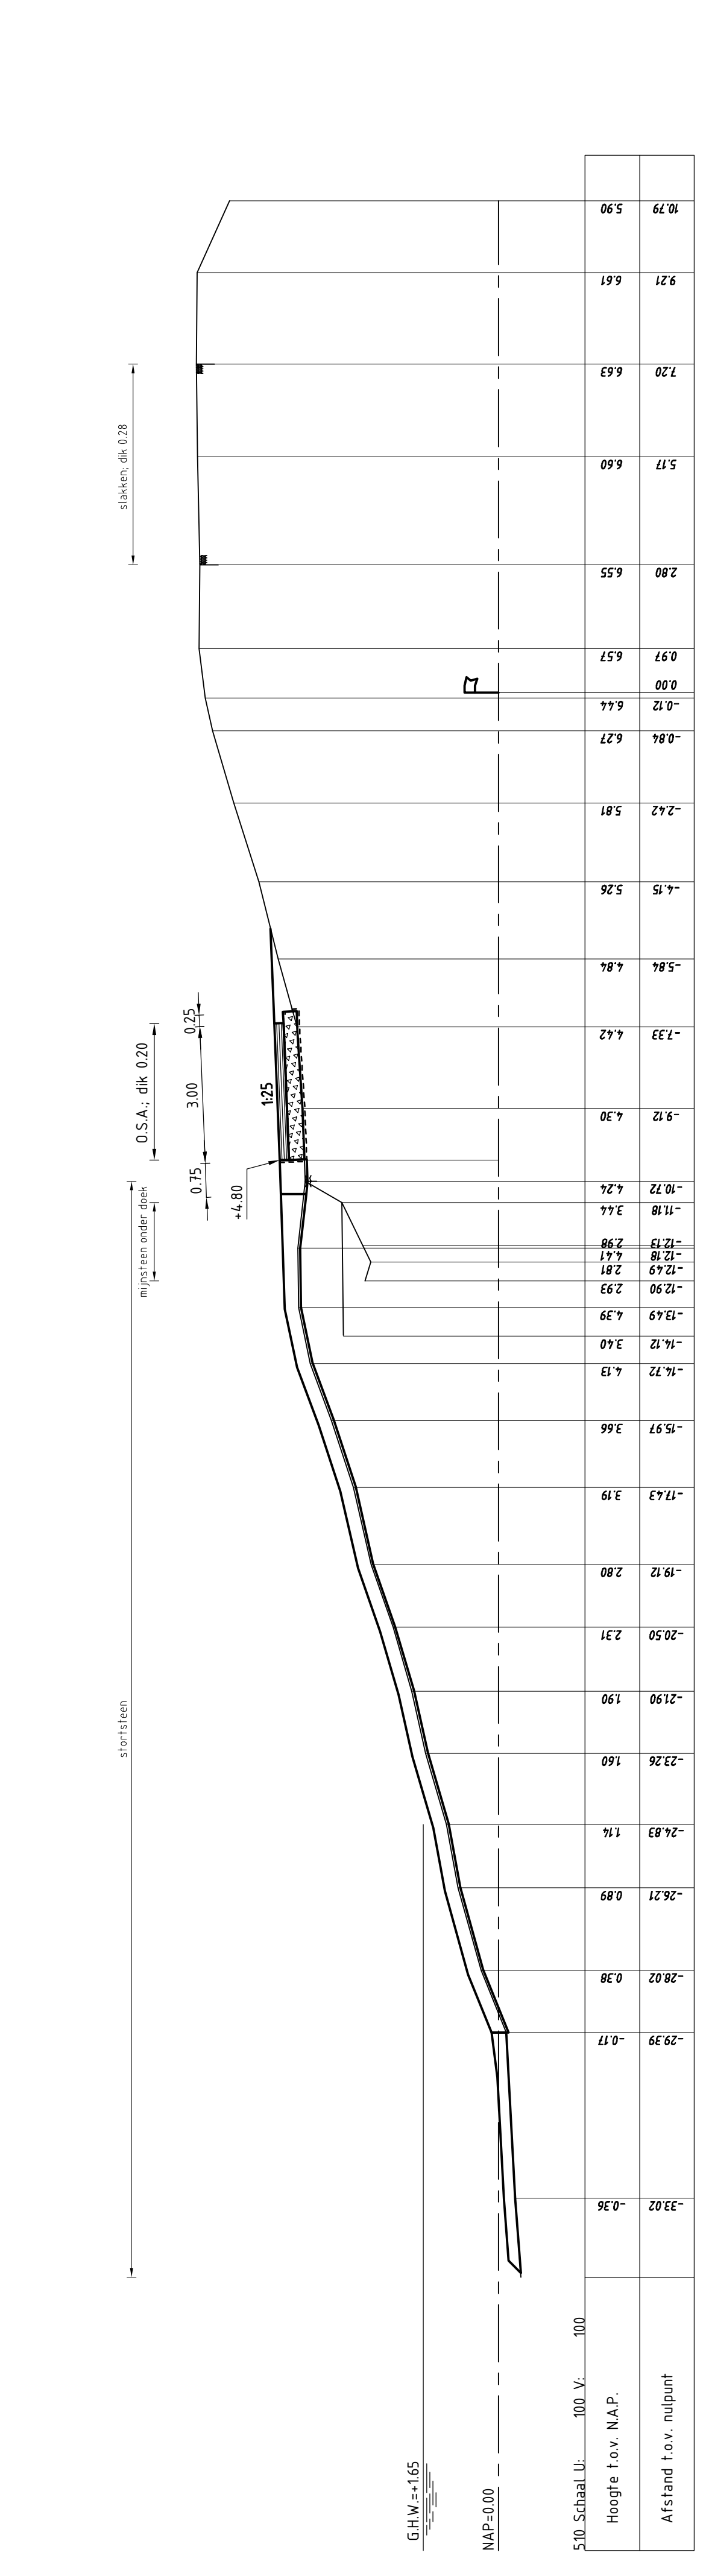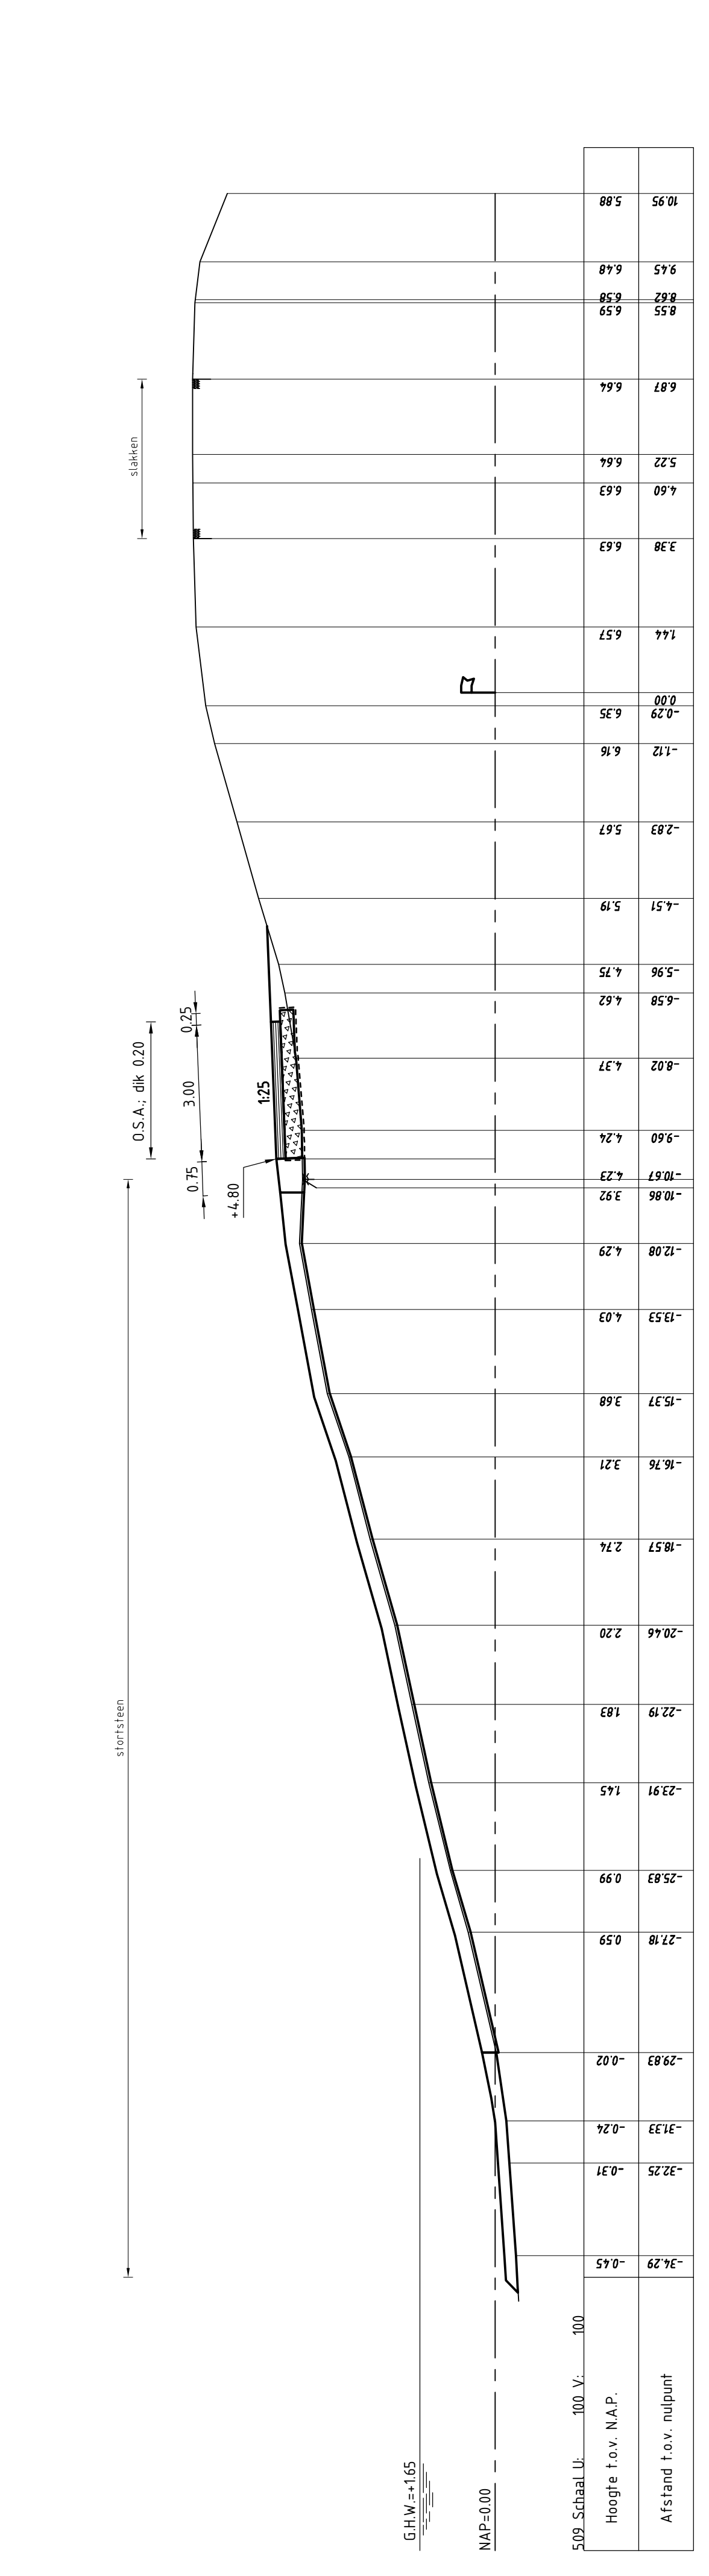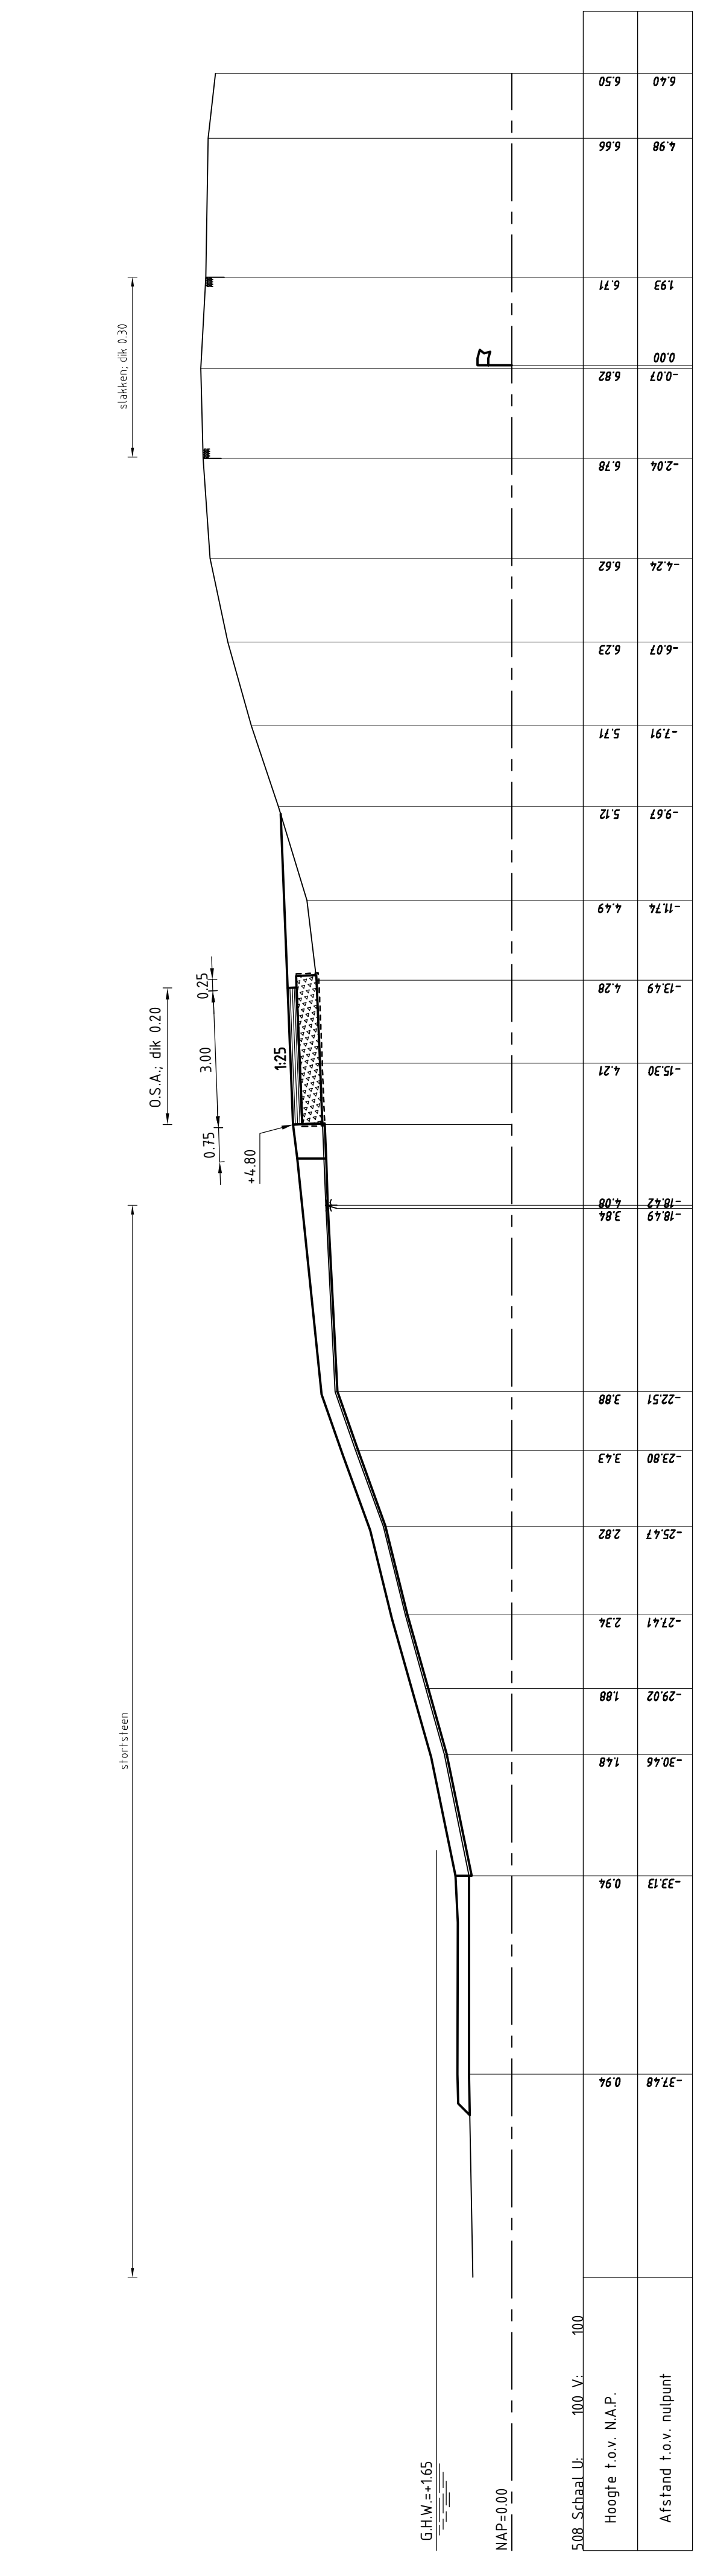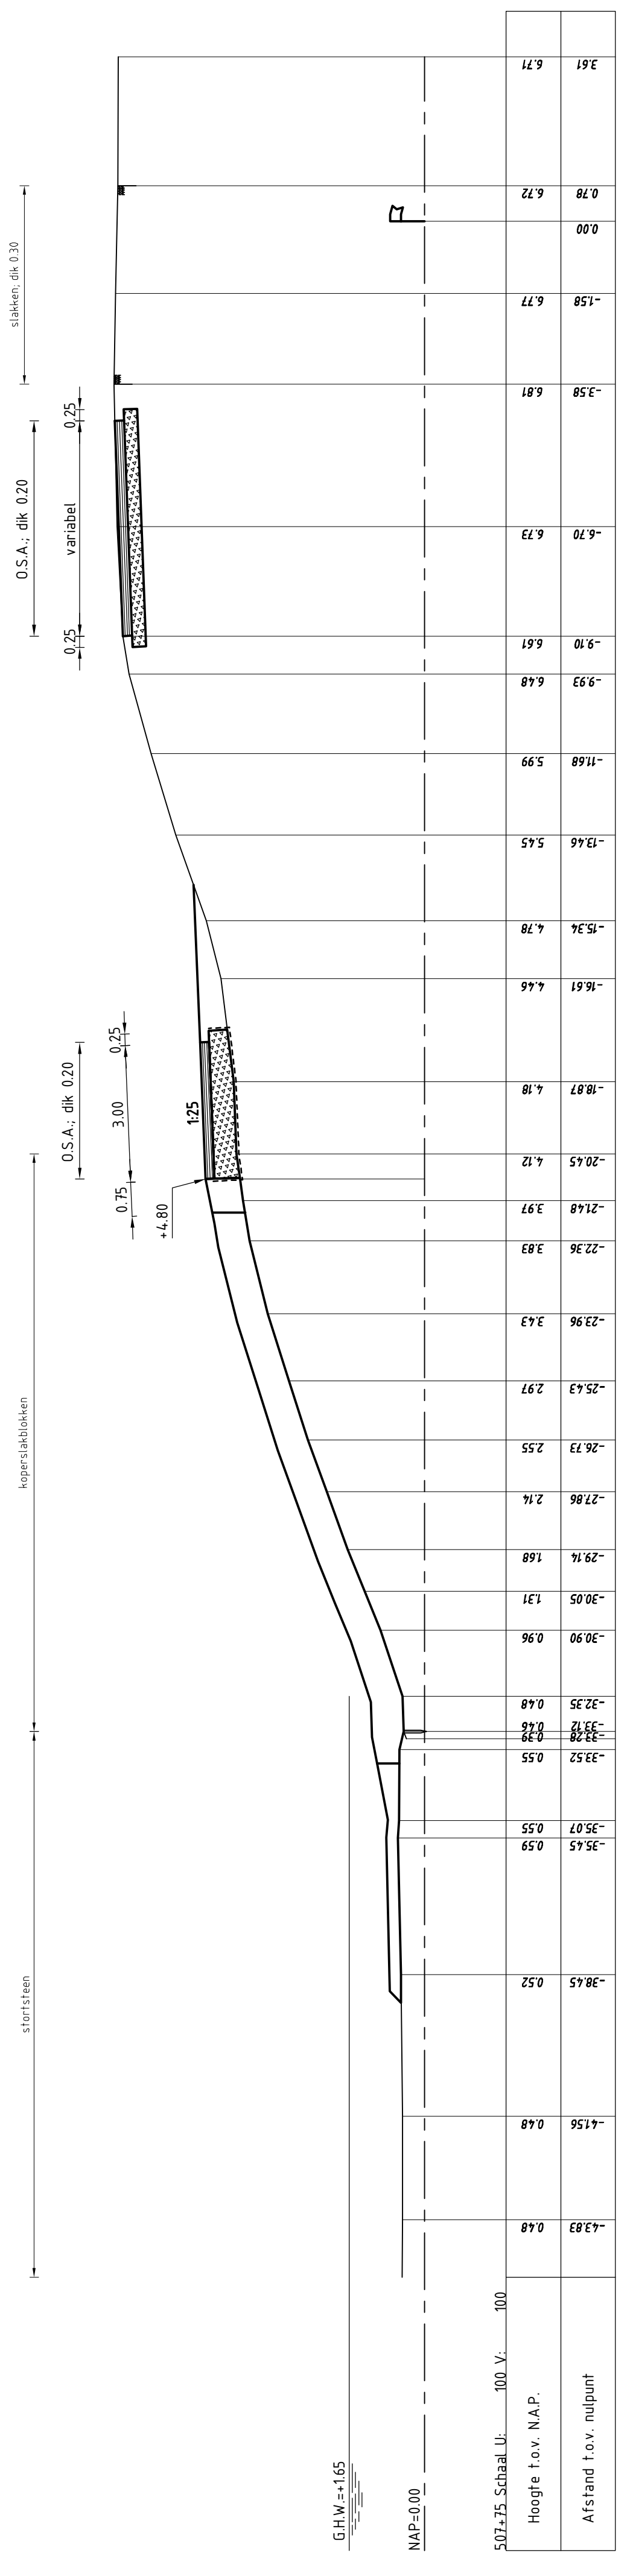

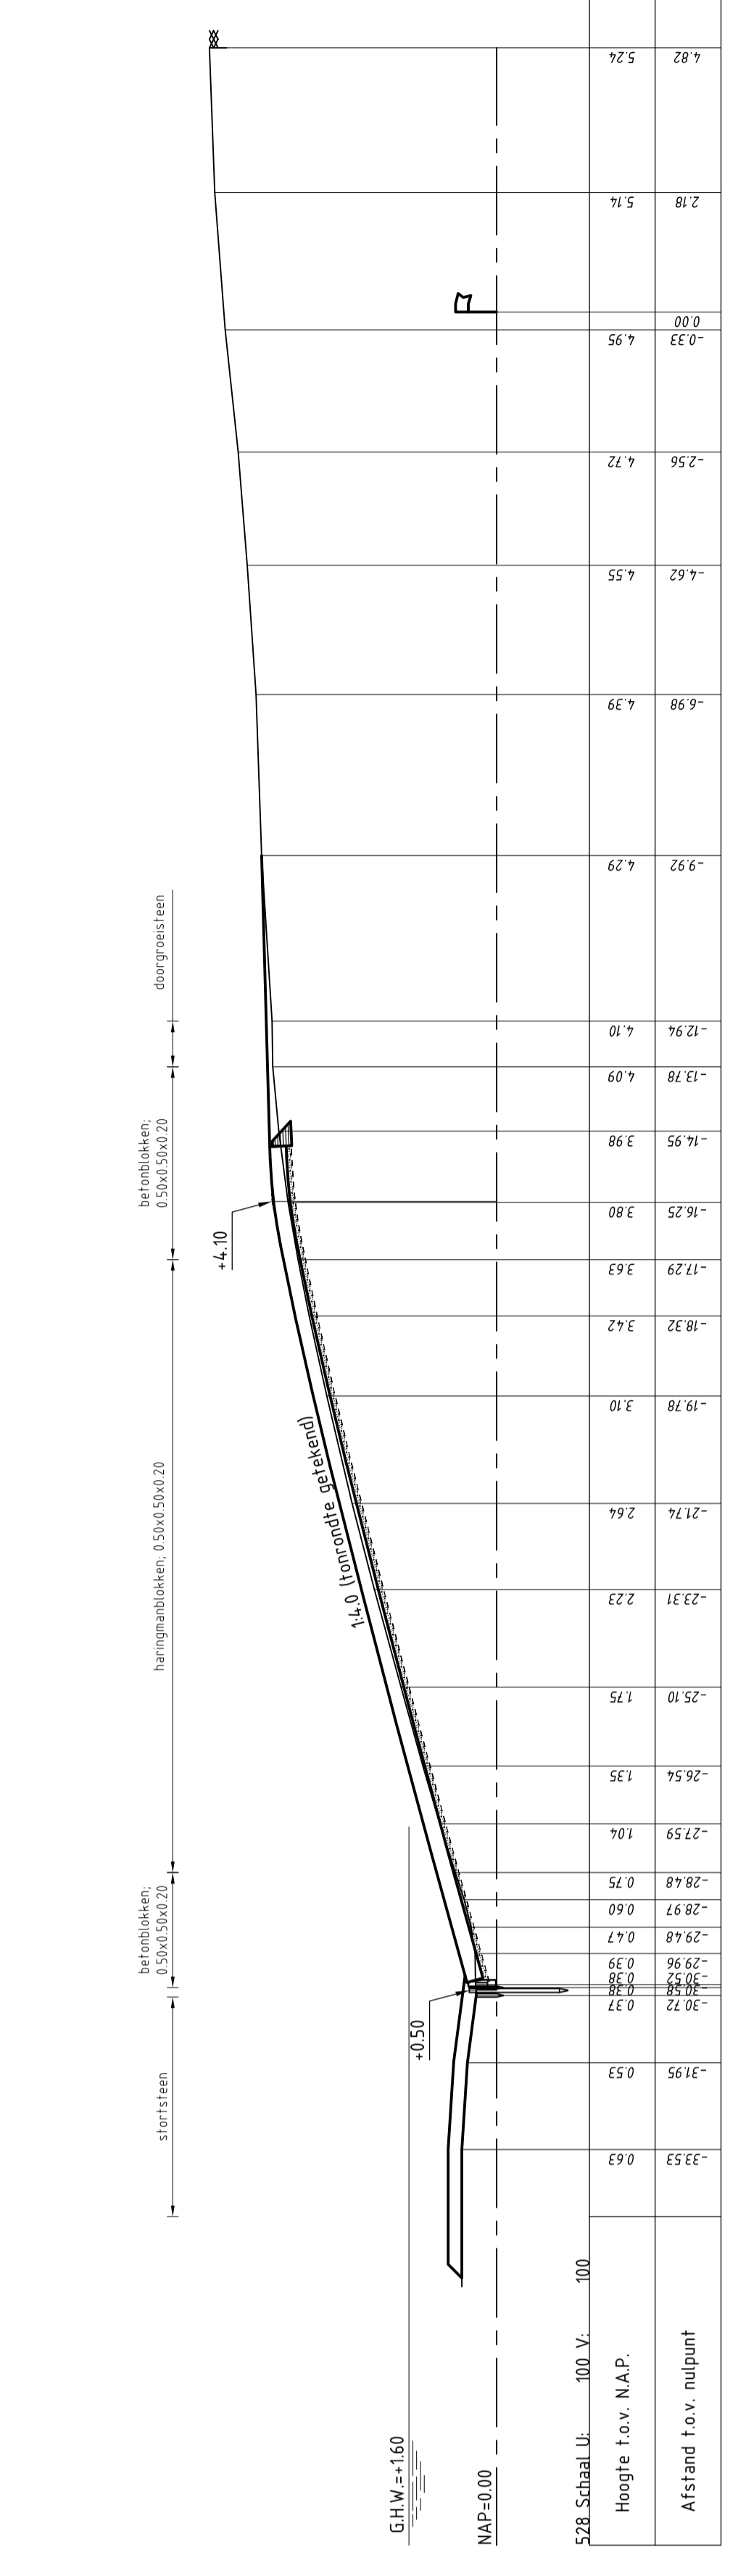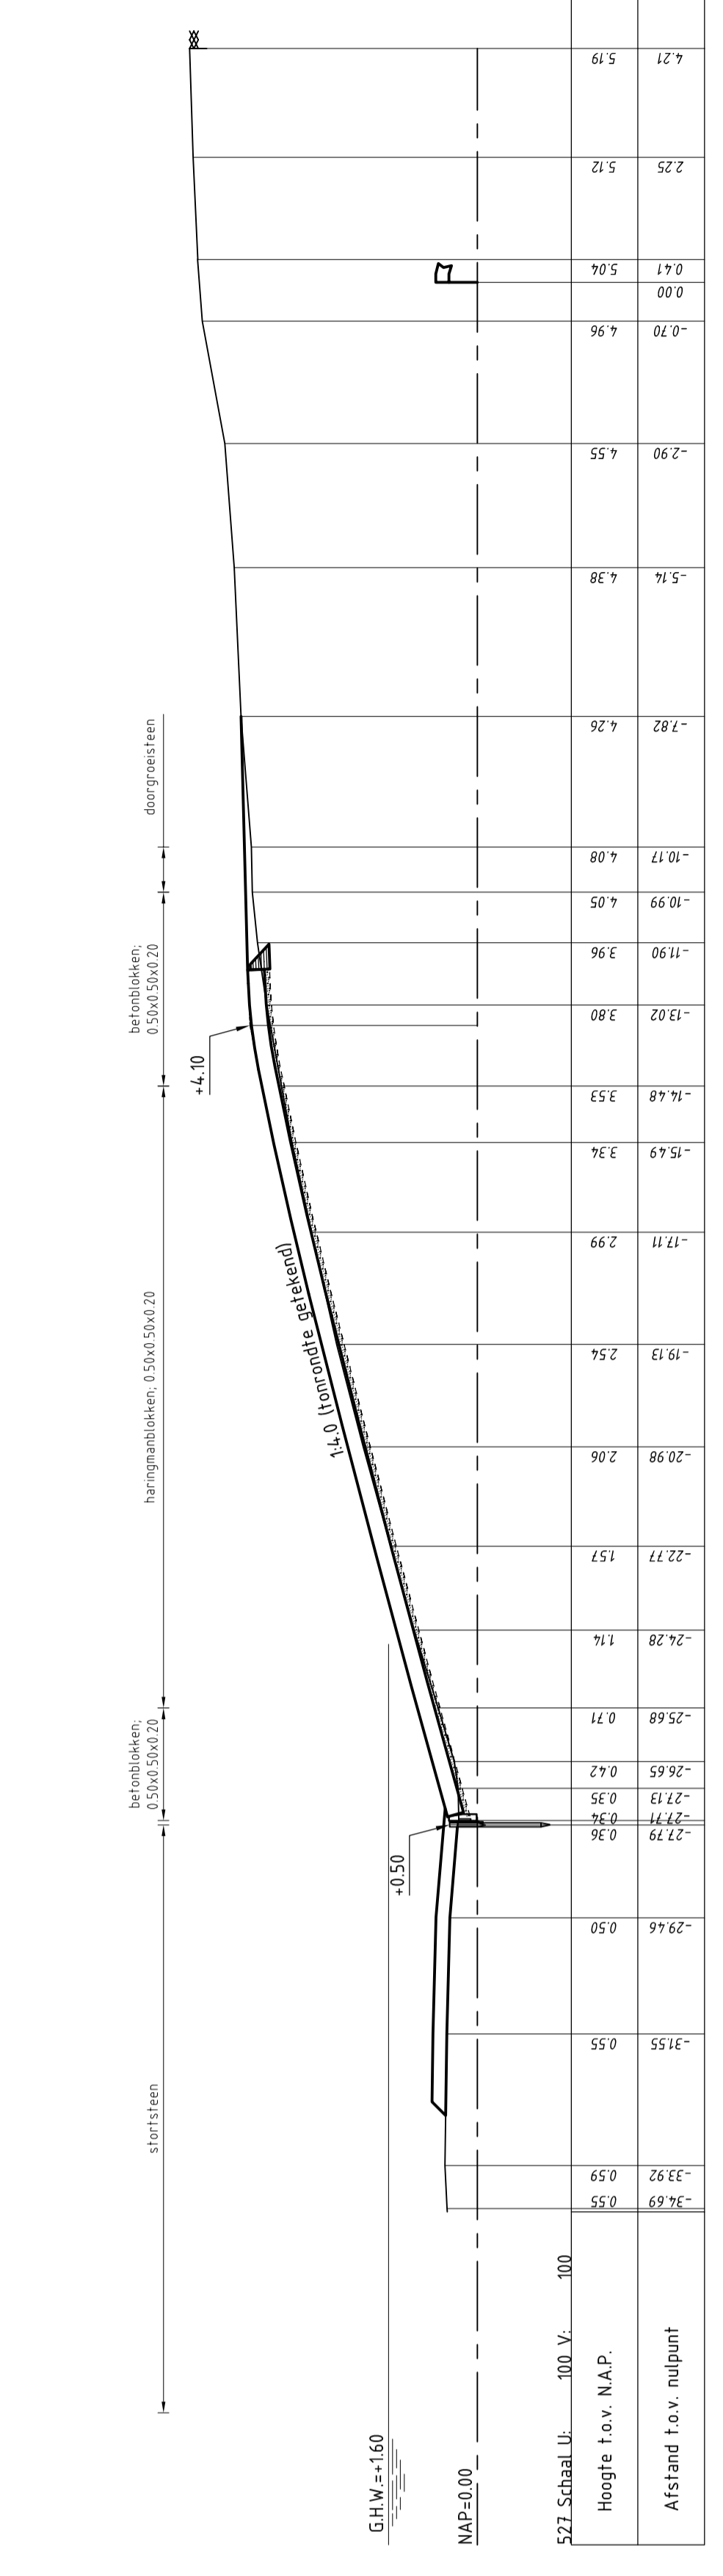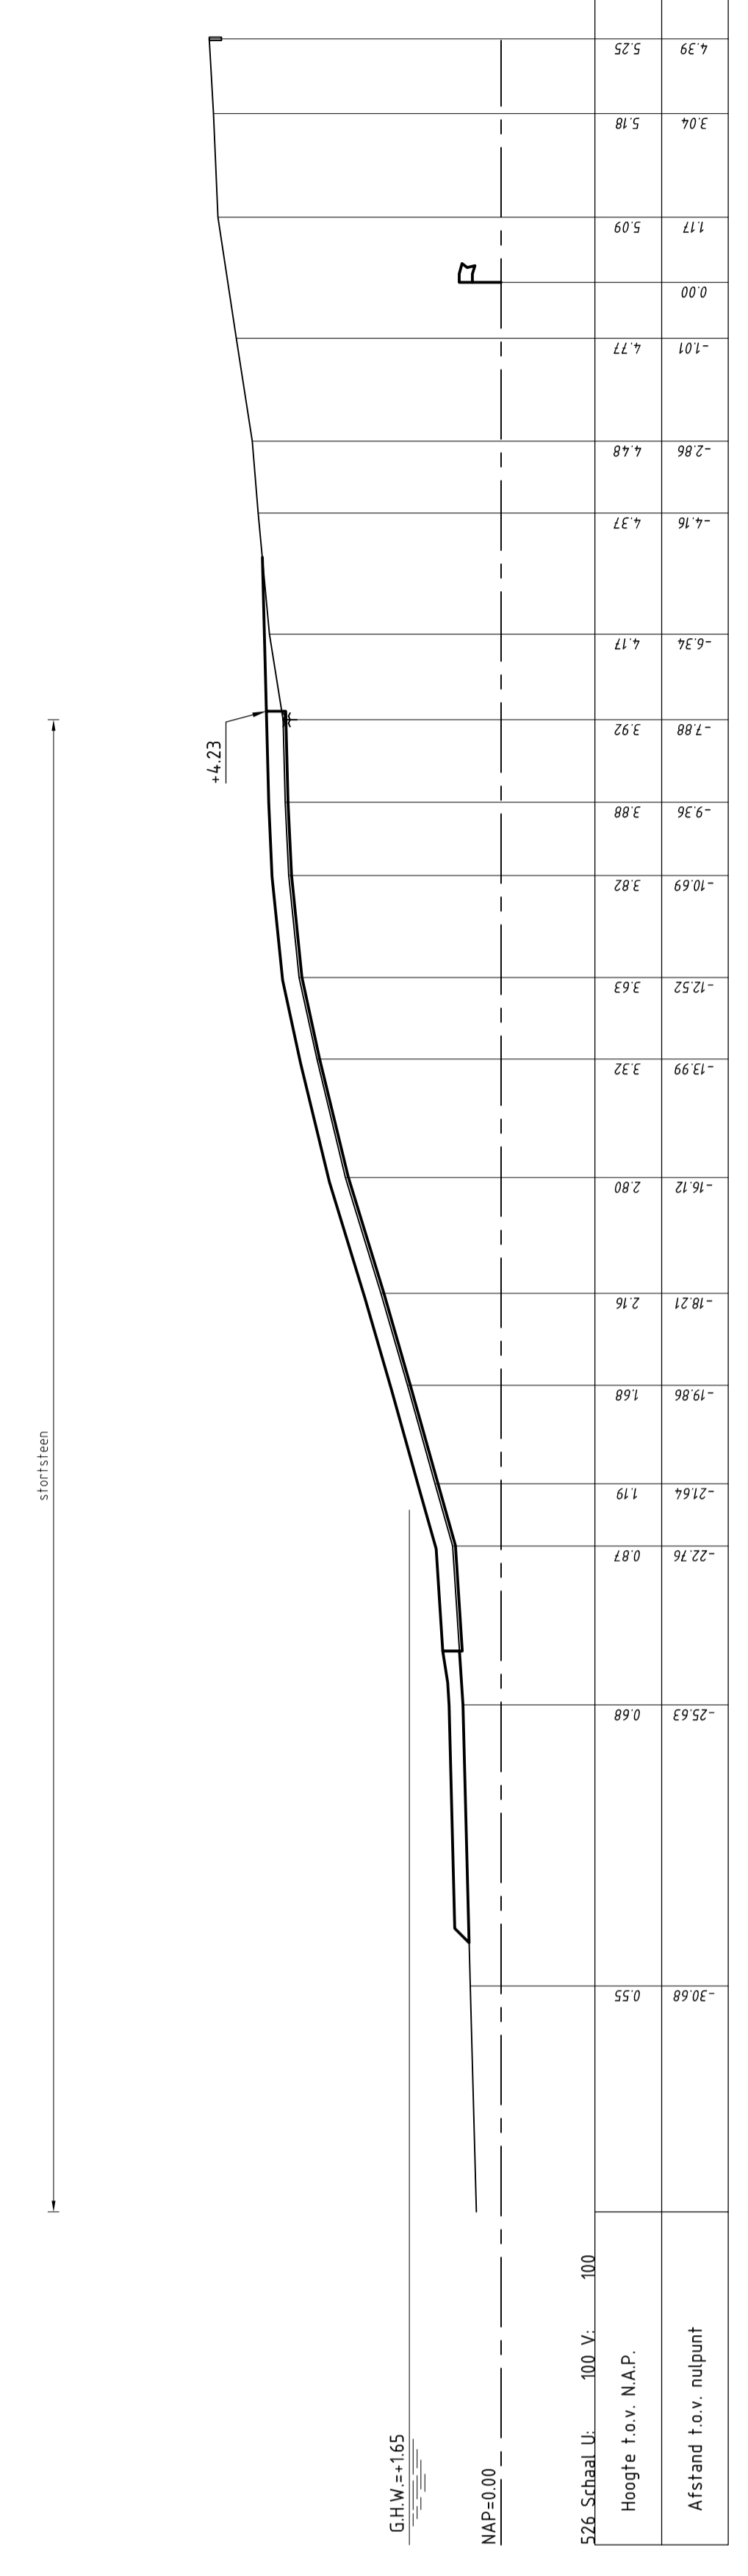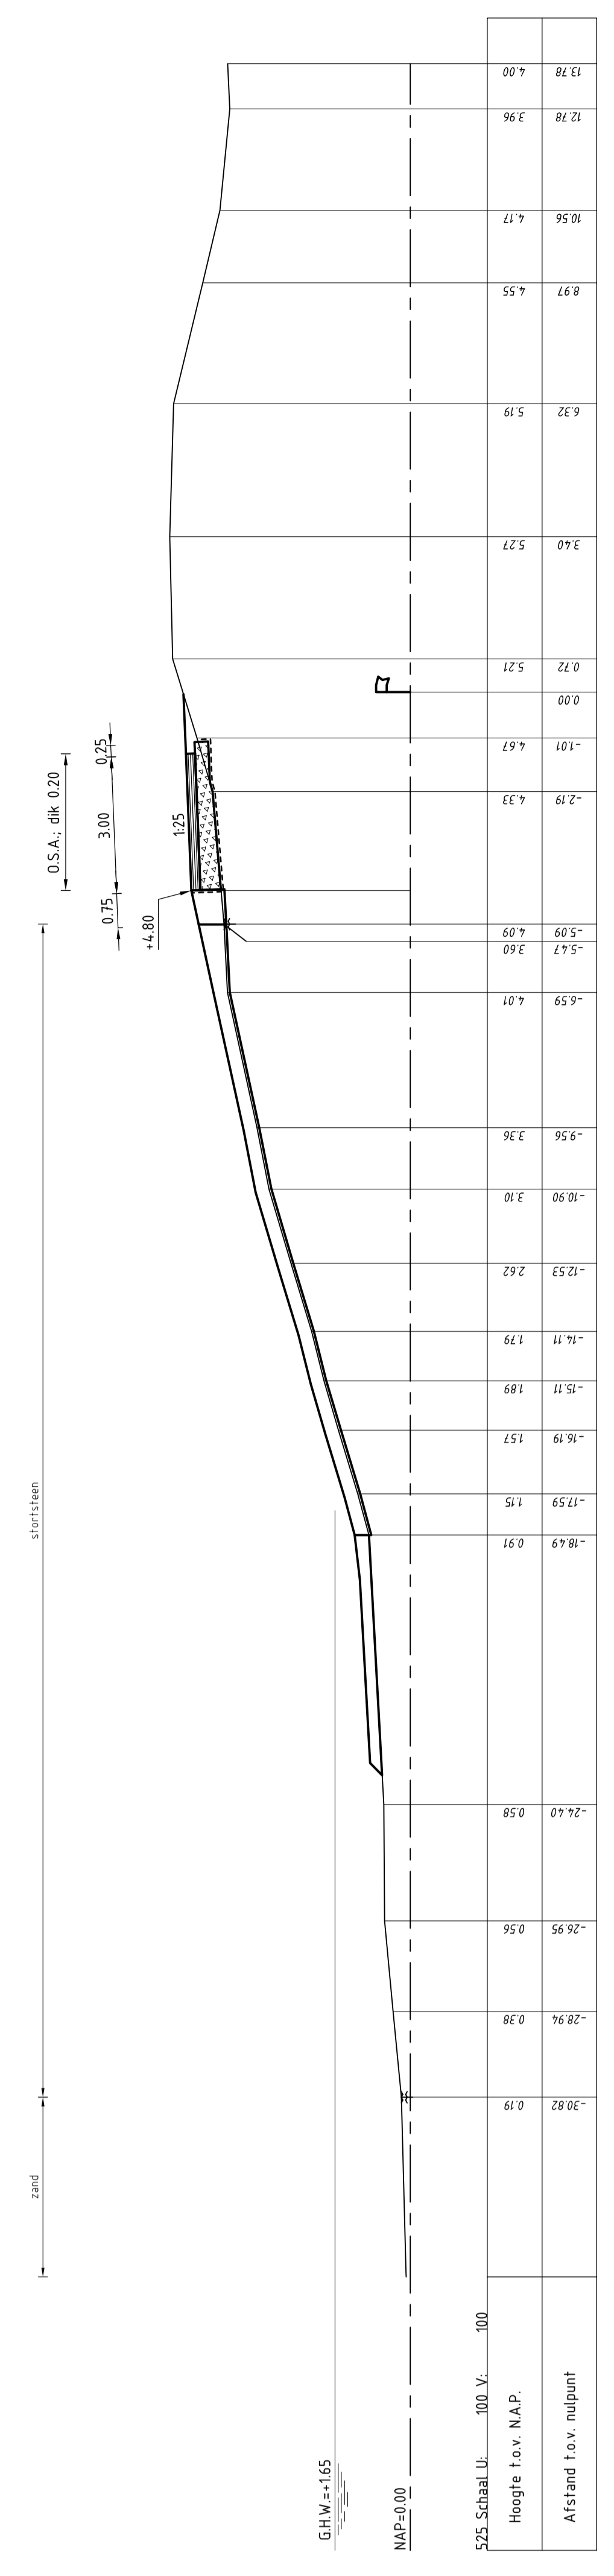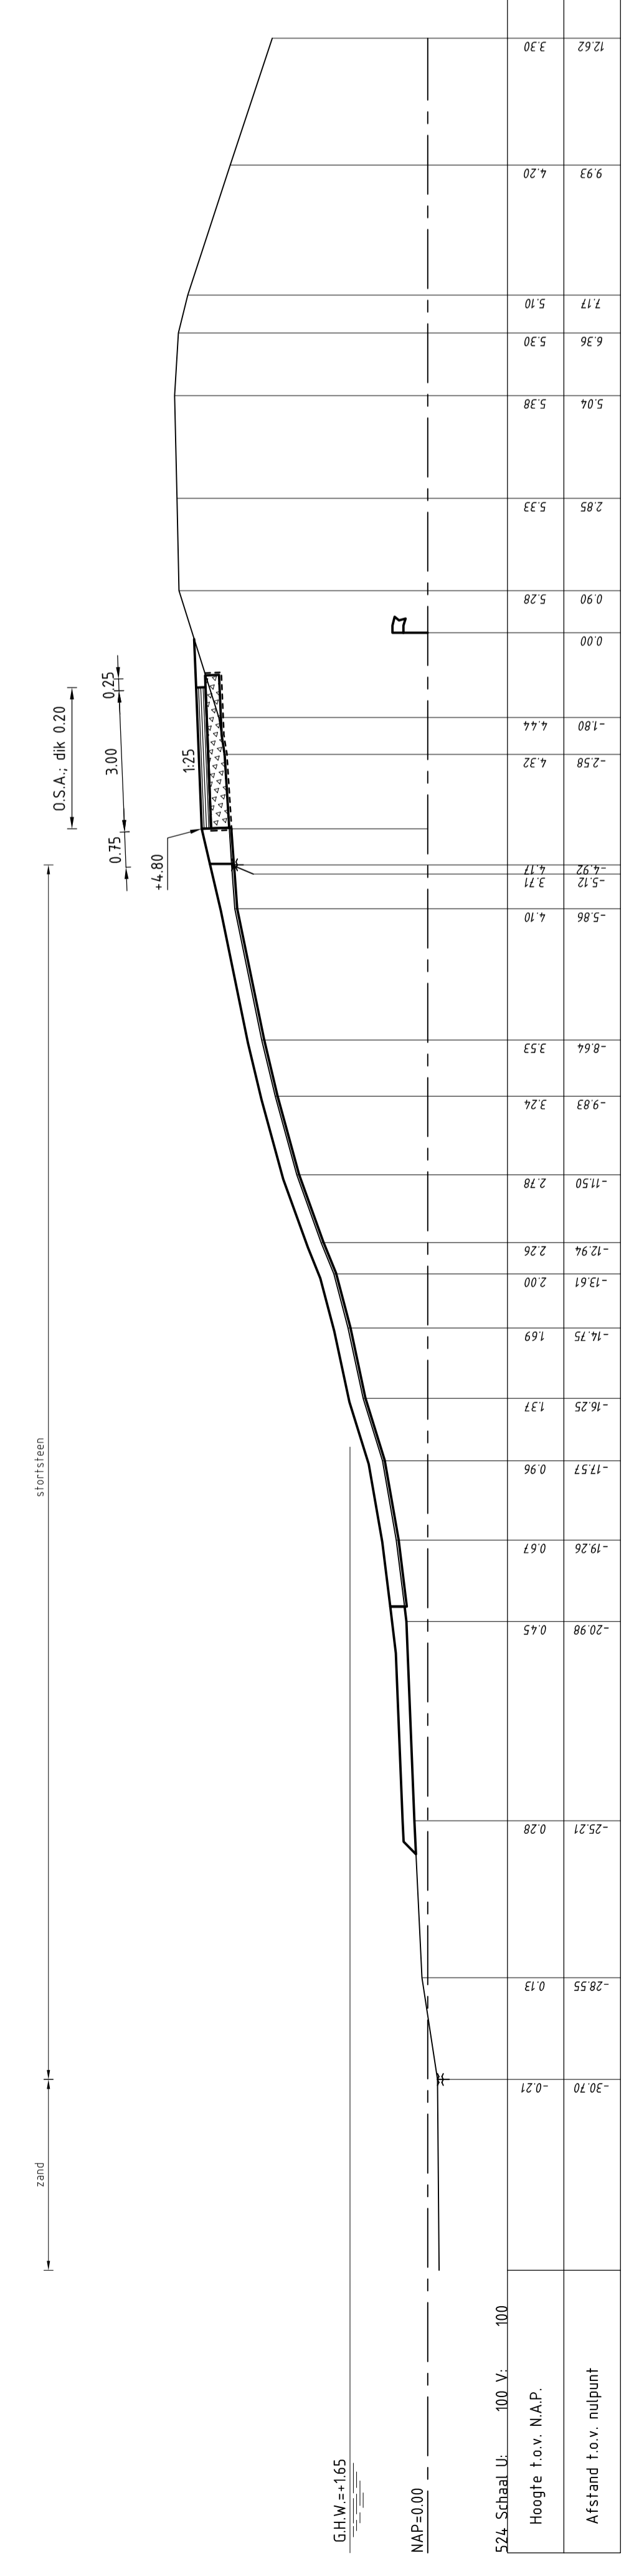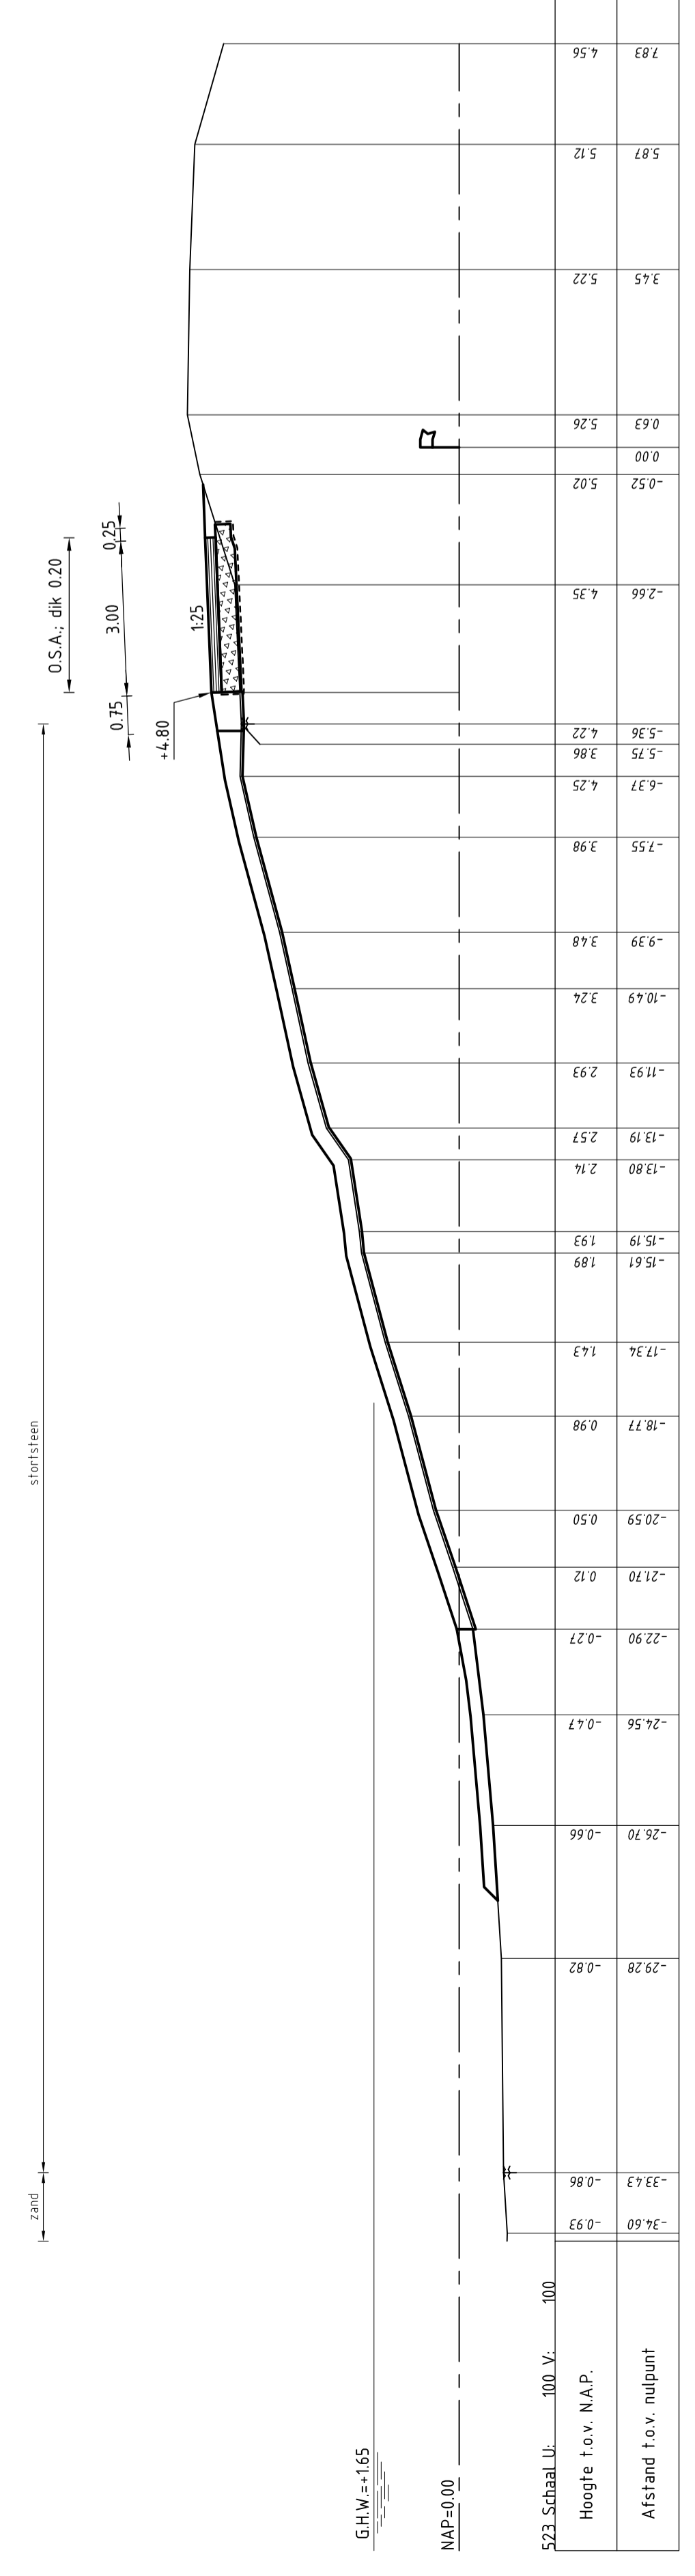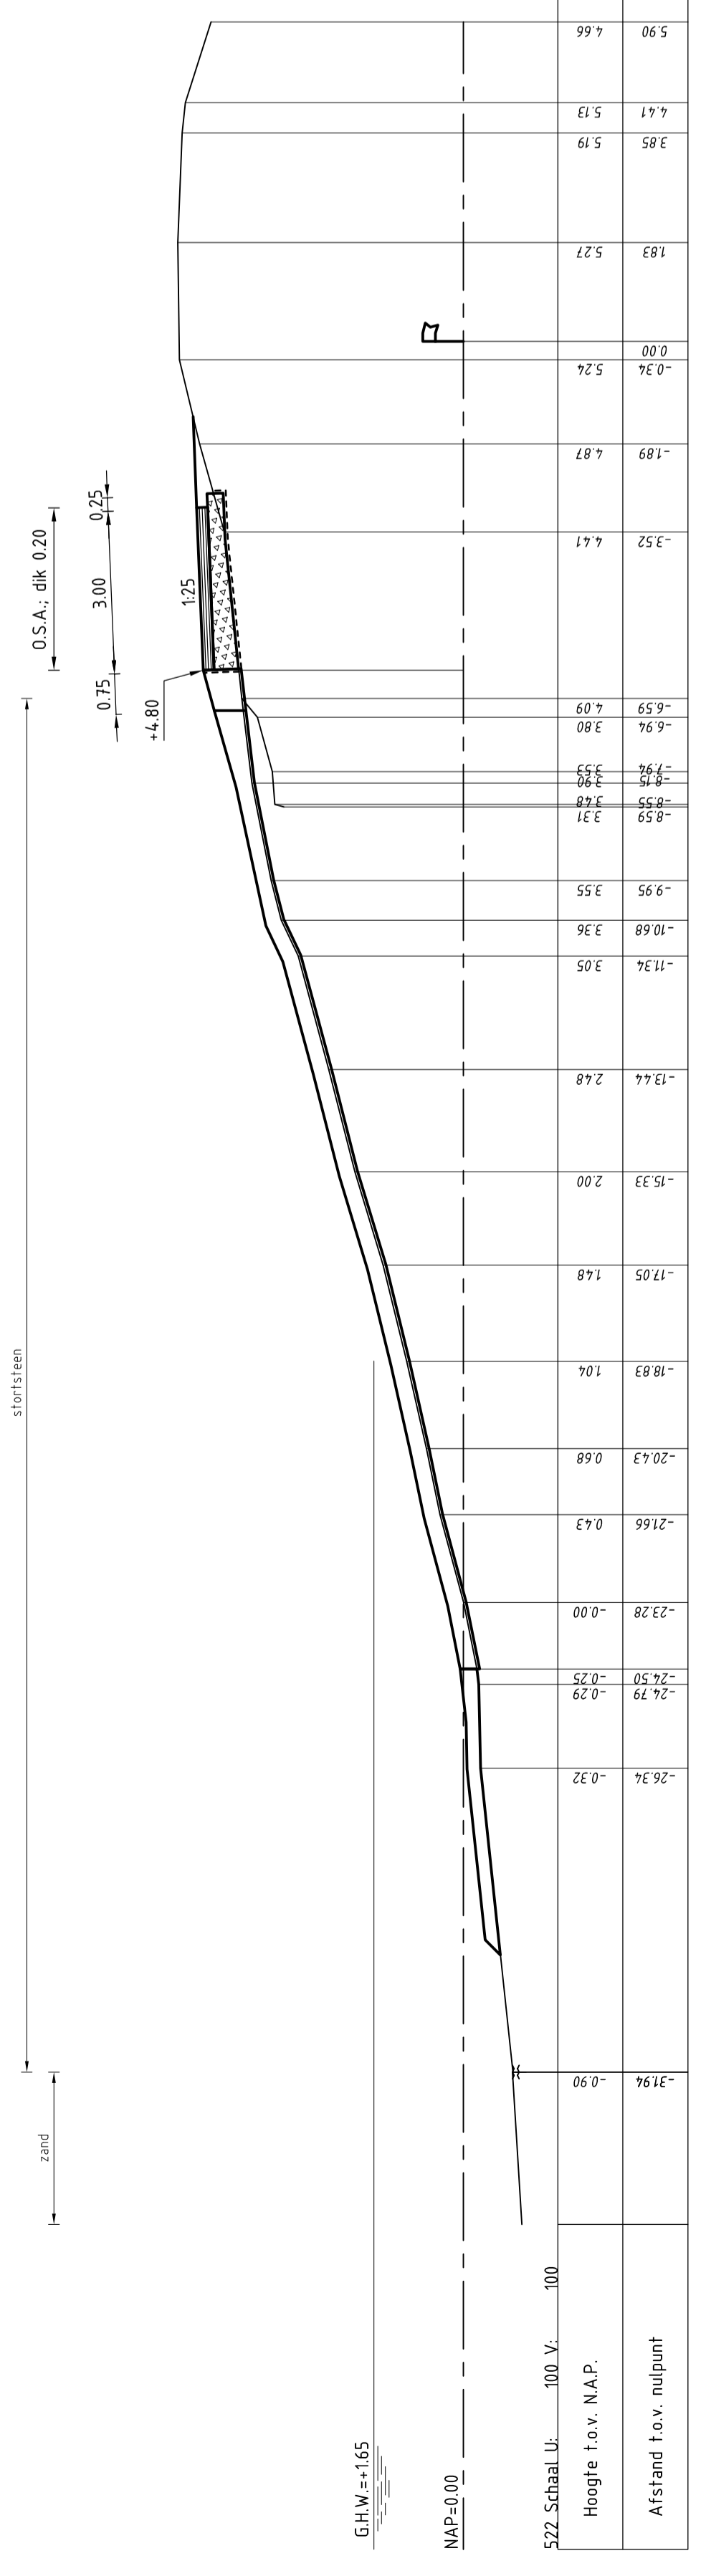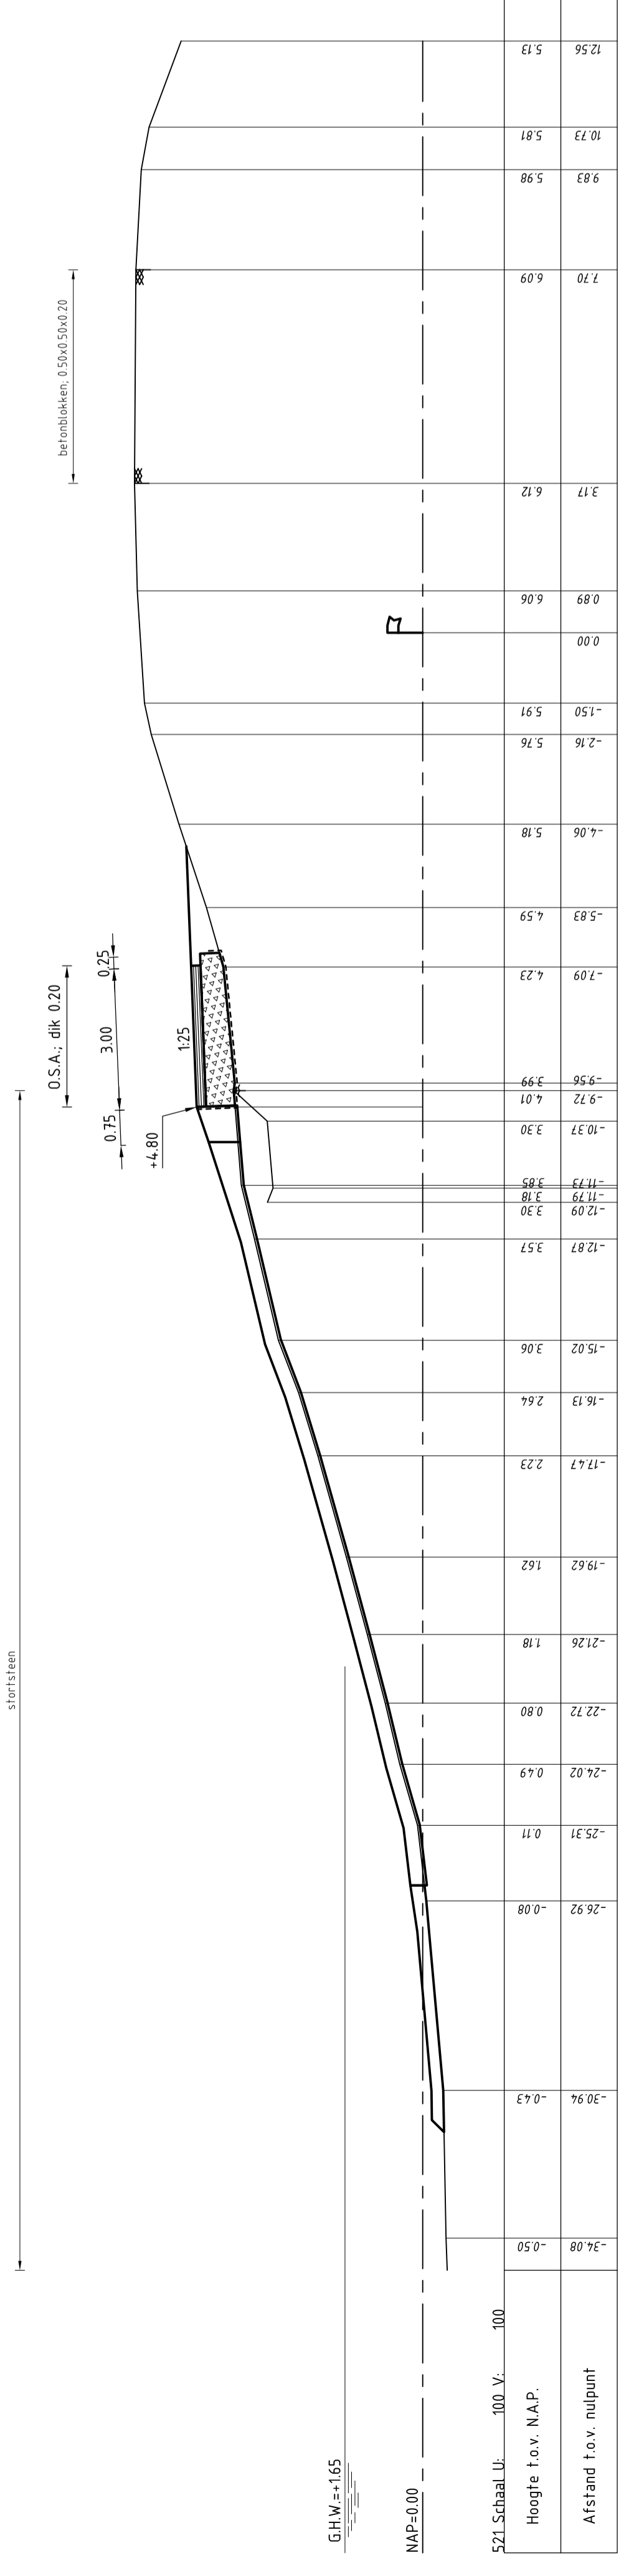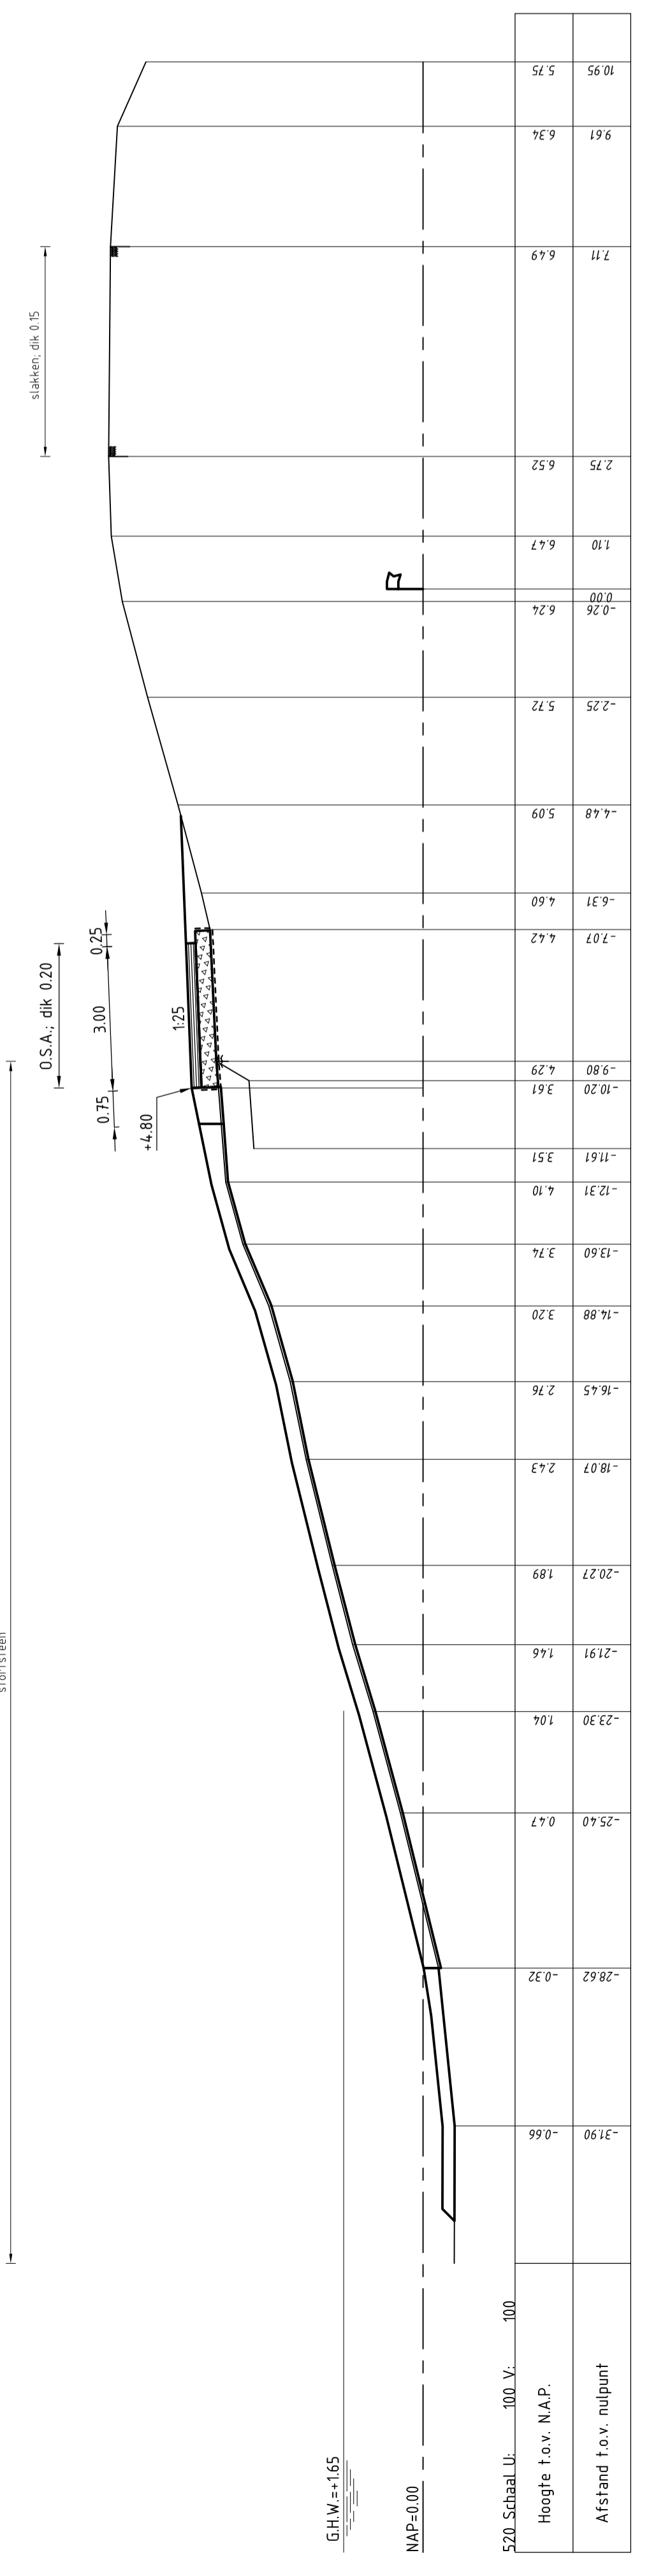

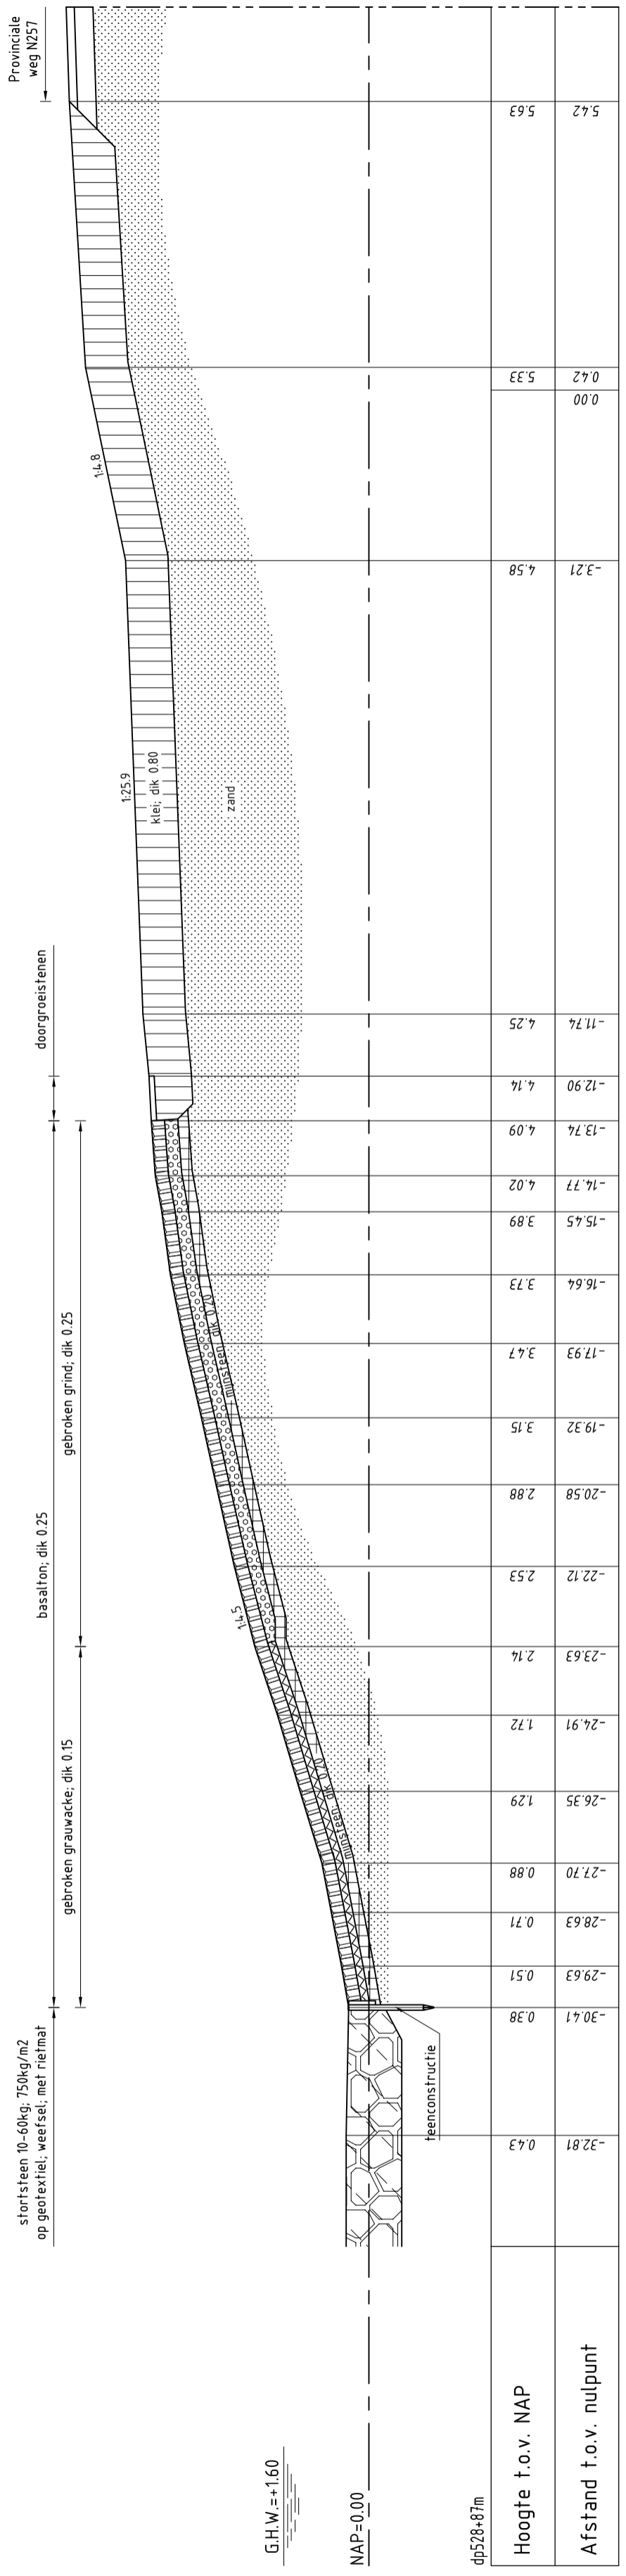

AANSLUITEND PROFIEL
 schaal 1:100



Programma's, Projecten en Onderhoud


Project Zeeweringen
 Philipsdam Zuid
 Aansluitend profiel t.p.v. dp528+87m

zaaknr.
31052573


getekend	B. Ghazi	d.d.	19-06-2014	schaal	1:100
gecontroleerd	S. Vermunt	d.d.	19-06-2014		
accoord	S. Vereeke	d.d.	19-06-2014	in	15 bladen, blad nr. 12
gewijzigd				A2	ZLRW-2014-01032

SITUATIE

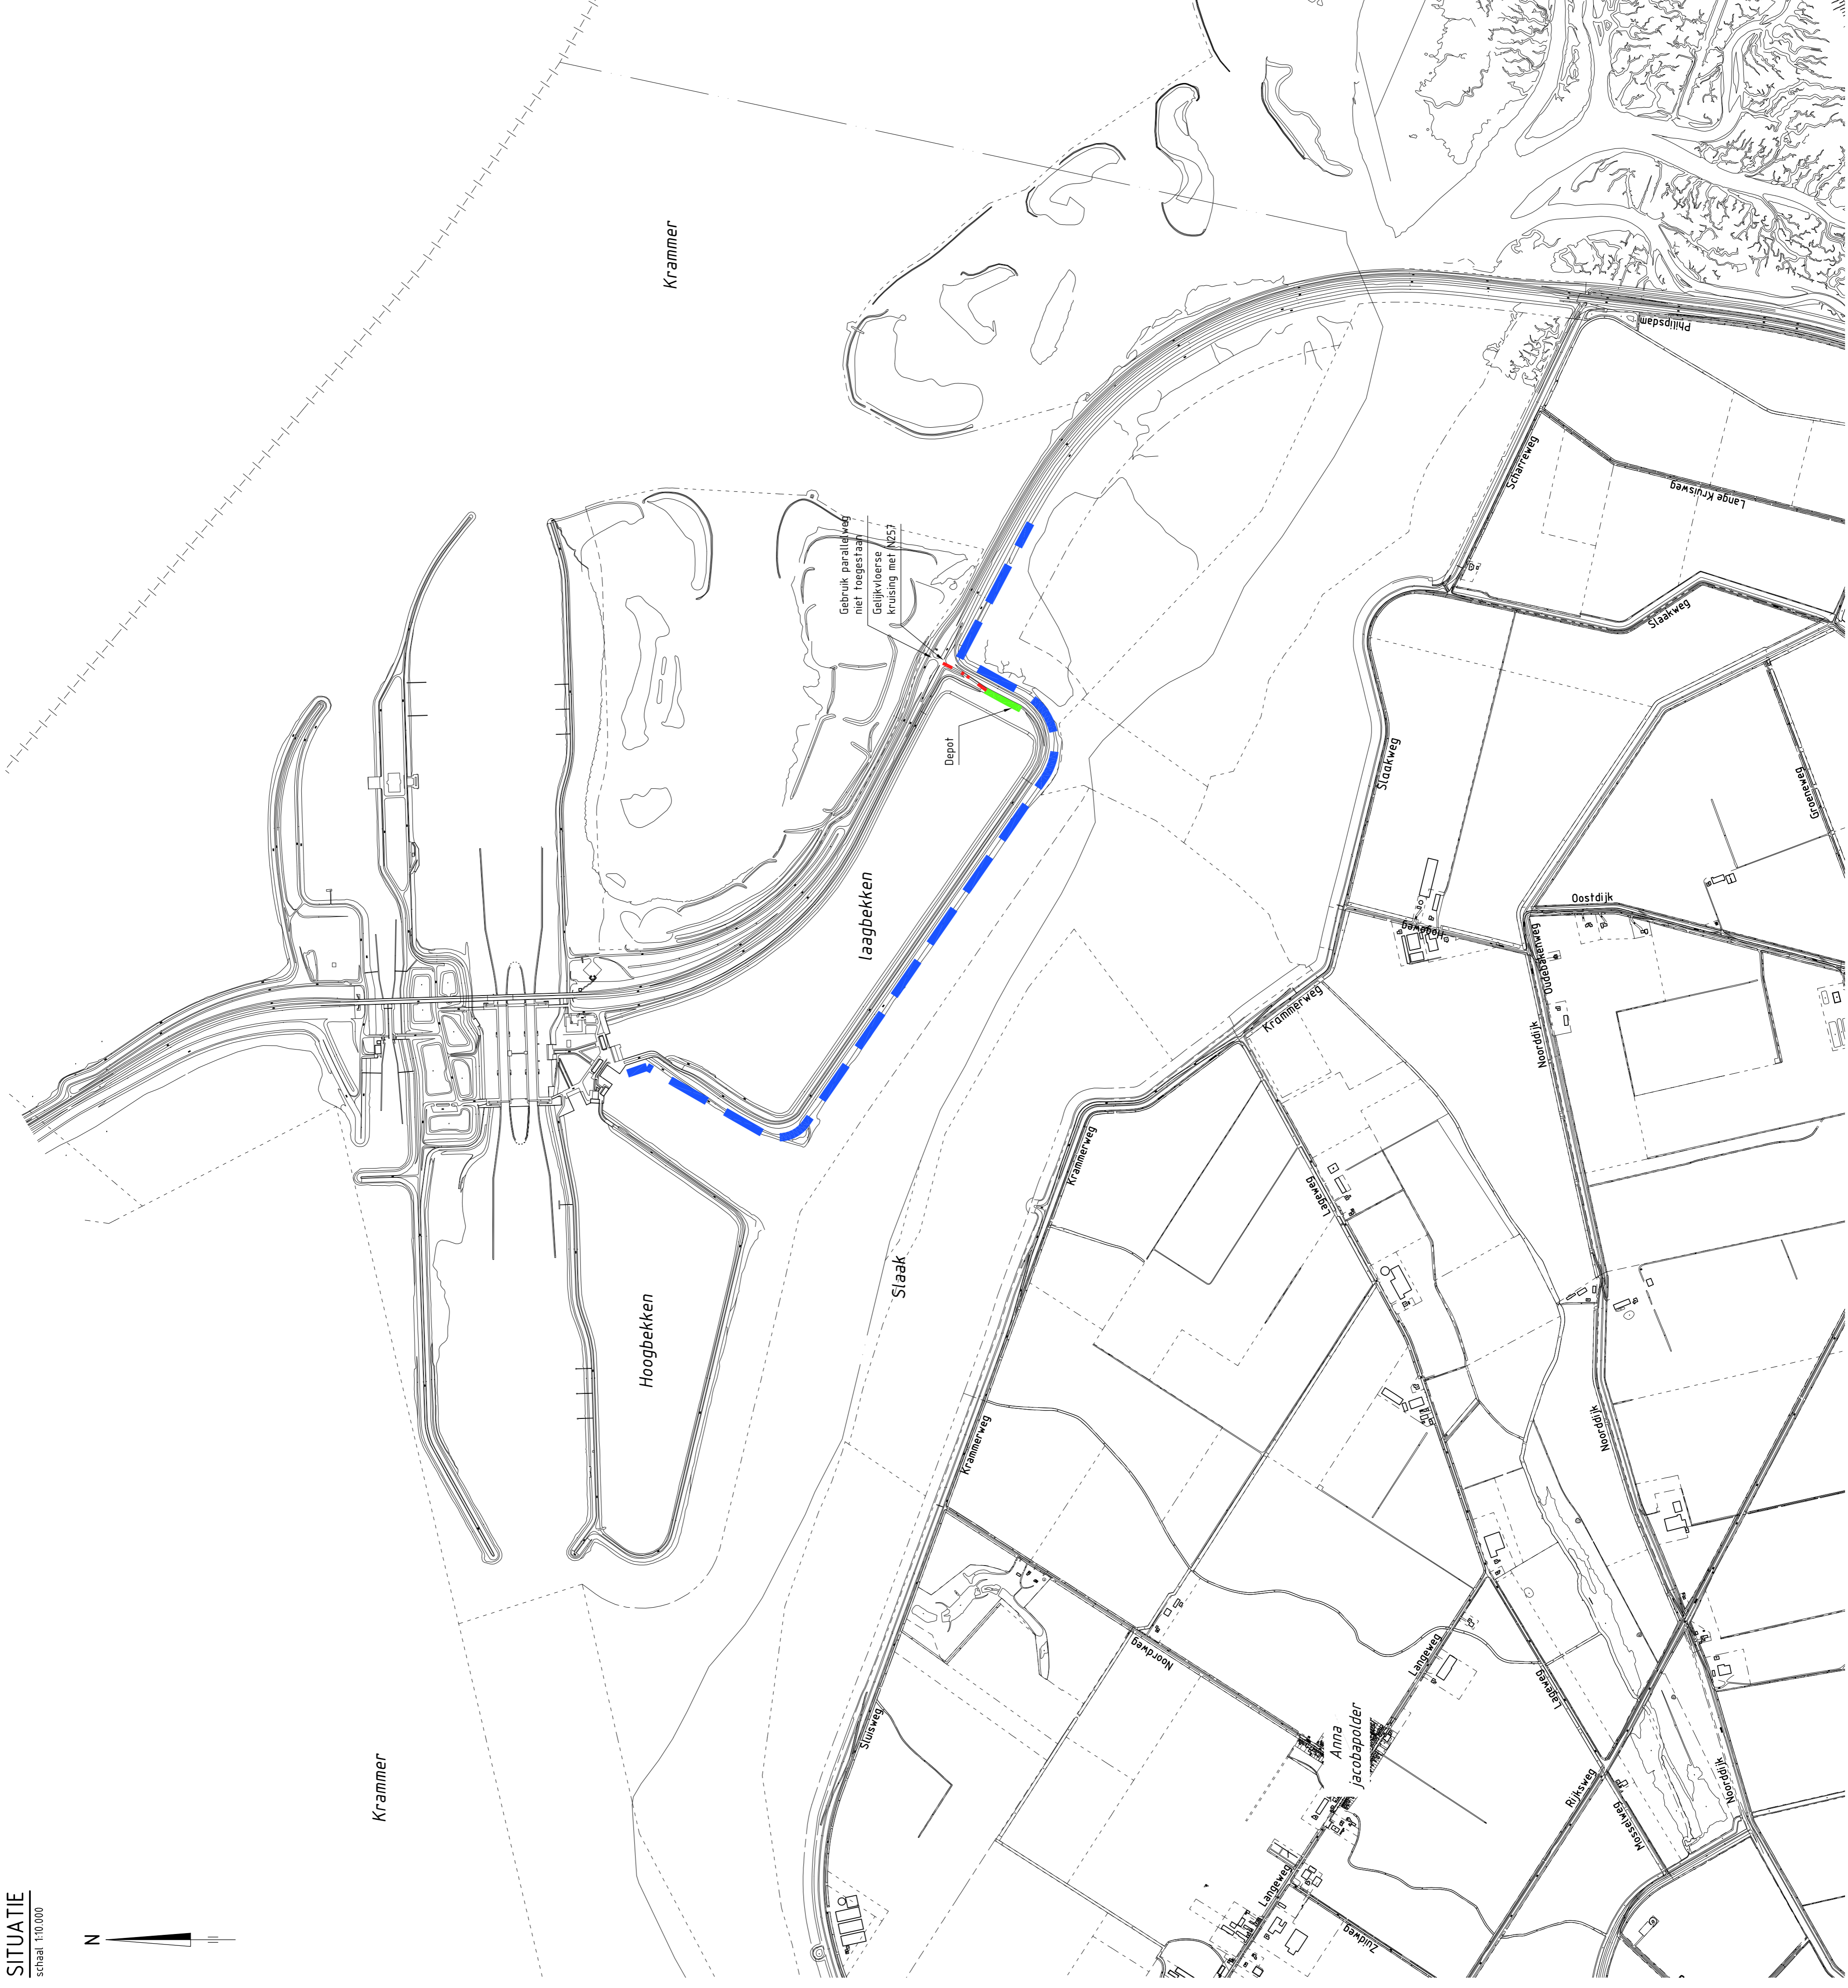


schaal 1:10.000



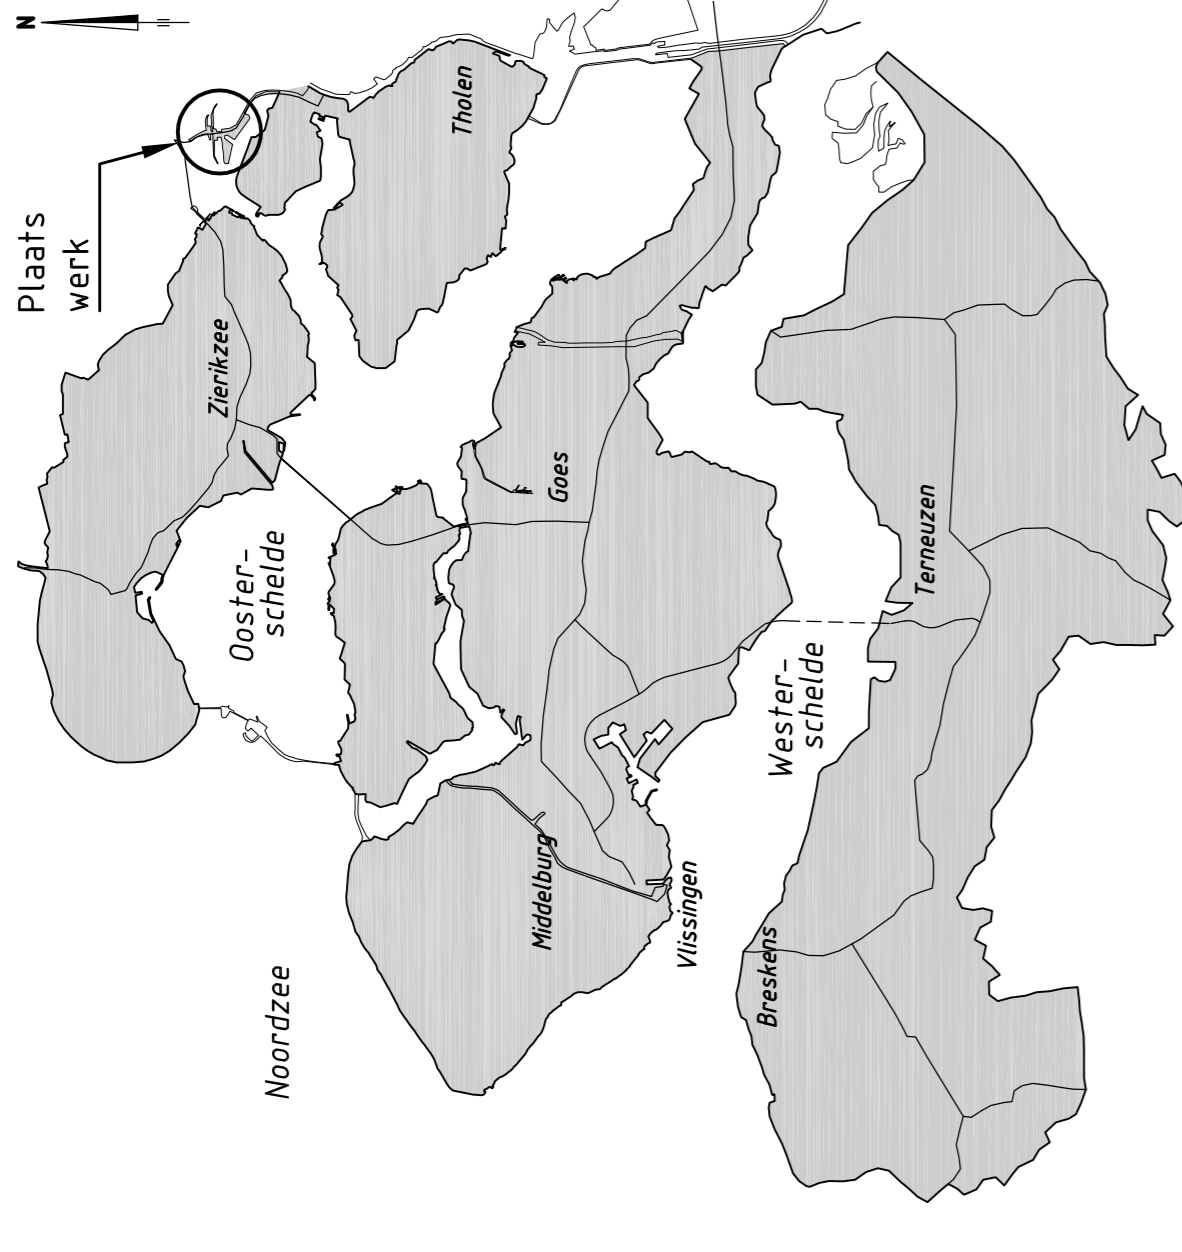

OVERZICHTSKAARTJE

 

VERKLARING

-  TRANSPORTROUTE
-  WERKGEBIED
-  DEPOTLOCATIE

		Programma's, Projecten en Onderhoud	
Project Zeeweringen Philipstadam Zuid Transportroute		zaaknr. 31052573	
gebied B. Ghazi gecorrigeerd S. Vermeij versied S. Vereeke gewijzigd	d.d. 19-06-2014 d.d. 19-06-2014 d.d. 19-06-2014	schaal 1:10.000 in 15 bladen, blad nr. 13	A1 ZLRW-2014-01033




www.zeeweringen.nl
 tel. 088 2461370

Een project van Rijkswaterstaat
en waterschap Scheldestromen

Versterking Philipsdam Zuid

naam/logo opdrachtnemer

3.50

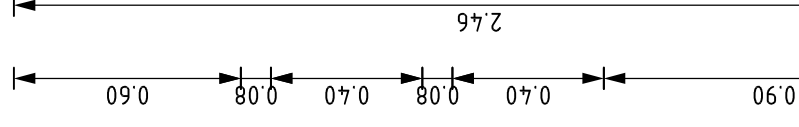


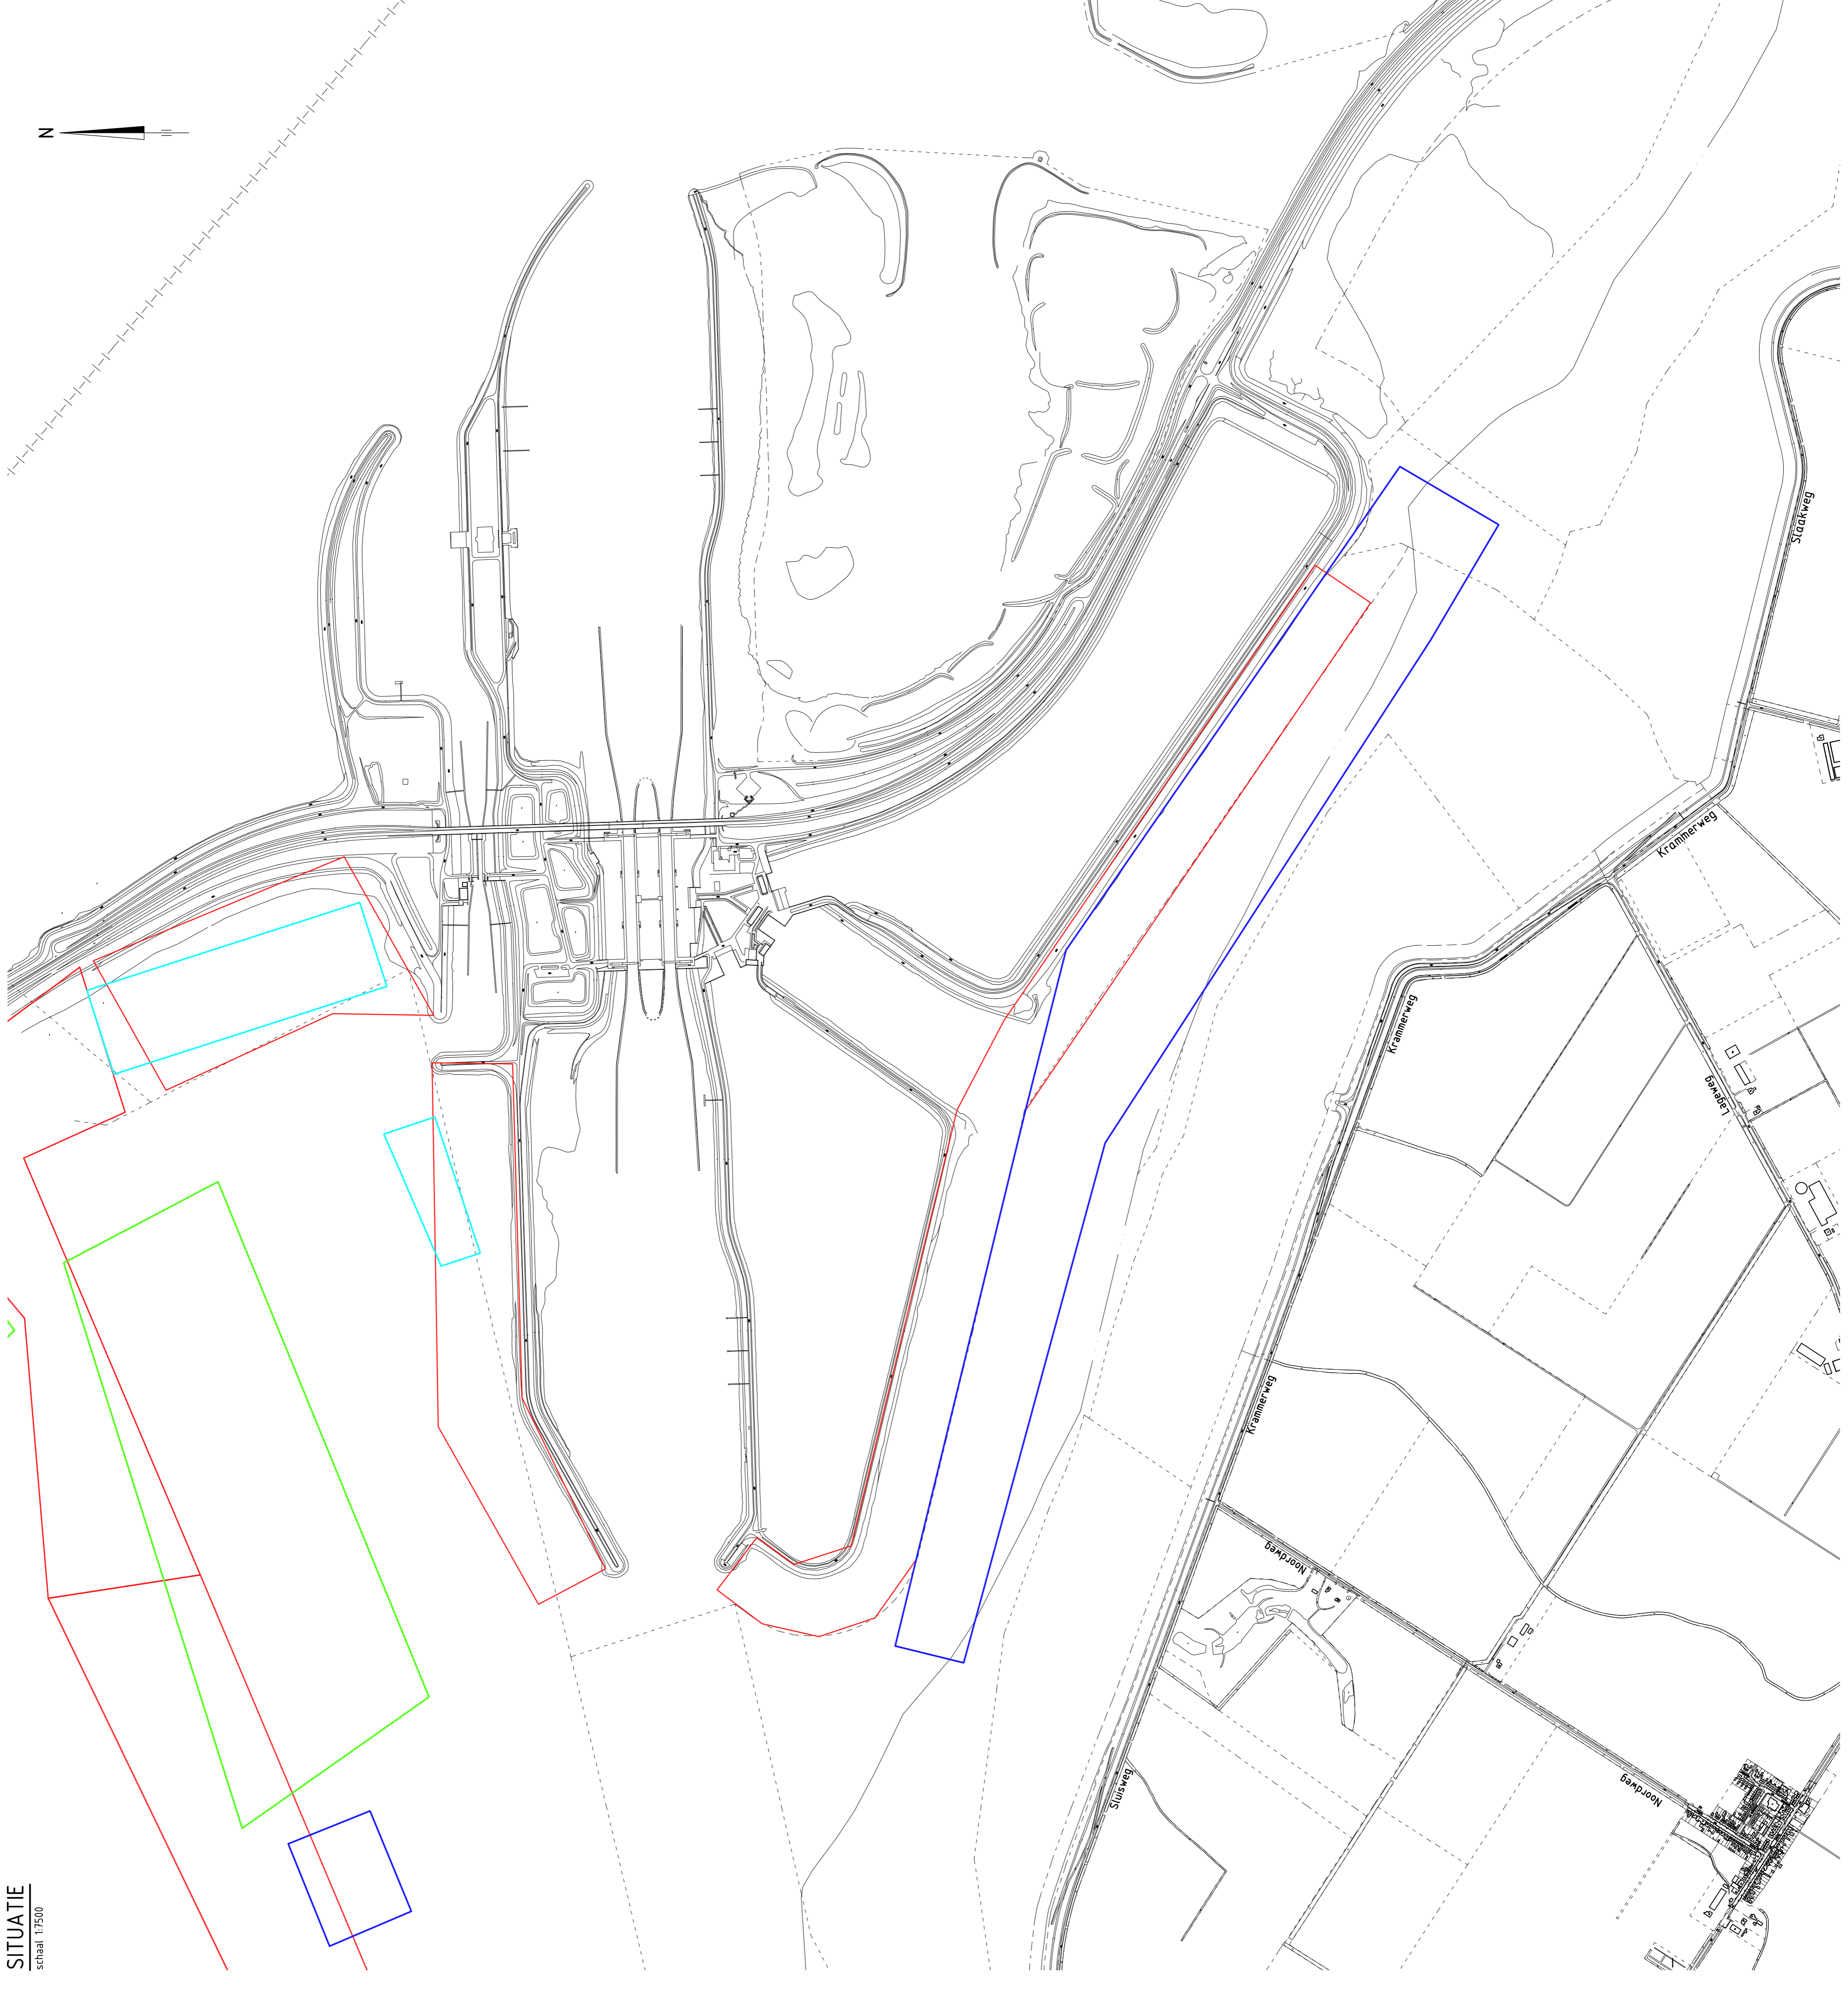
Kleur bord: Wit

Zeeweringen-logo wordt t.z.t. ter beschikking gesteld

Lettertype: Arial

Groote letters aanpassen aan afmetingen bord


 Rijkswaterstaat Ministerie van Infrastructuur en Milieu		Programma's, Projecten en Onderhoud	
Project Zeeweringen Philipsdam Zuid Bouwbord		zaaknr. 31052573	
getekend	B. Ghazi	d.d.	19-06-2014
gecontroleerd	S. Vermunt	d.d.	19-06-2014
accorde	S. Vereeke	d.d.	19-06-2014
gewijzigd			
		schaal	1:20
		in	15 bladen, blad nr. 14
		A3	ZLRW-2014-01034




VERKLARING

- VISVAK
- SCHELPPERPERCEEL
- MOSSELHANGCULTUUR
- MZI

OVERZICHTSKAARTJE

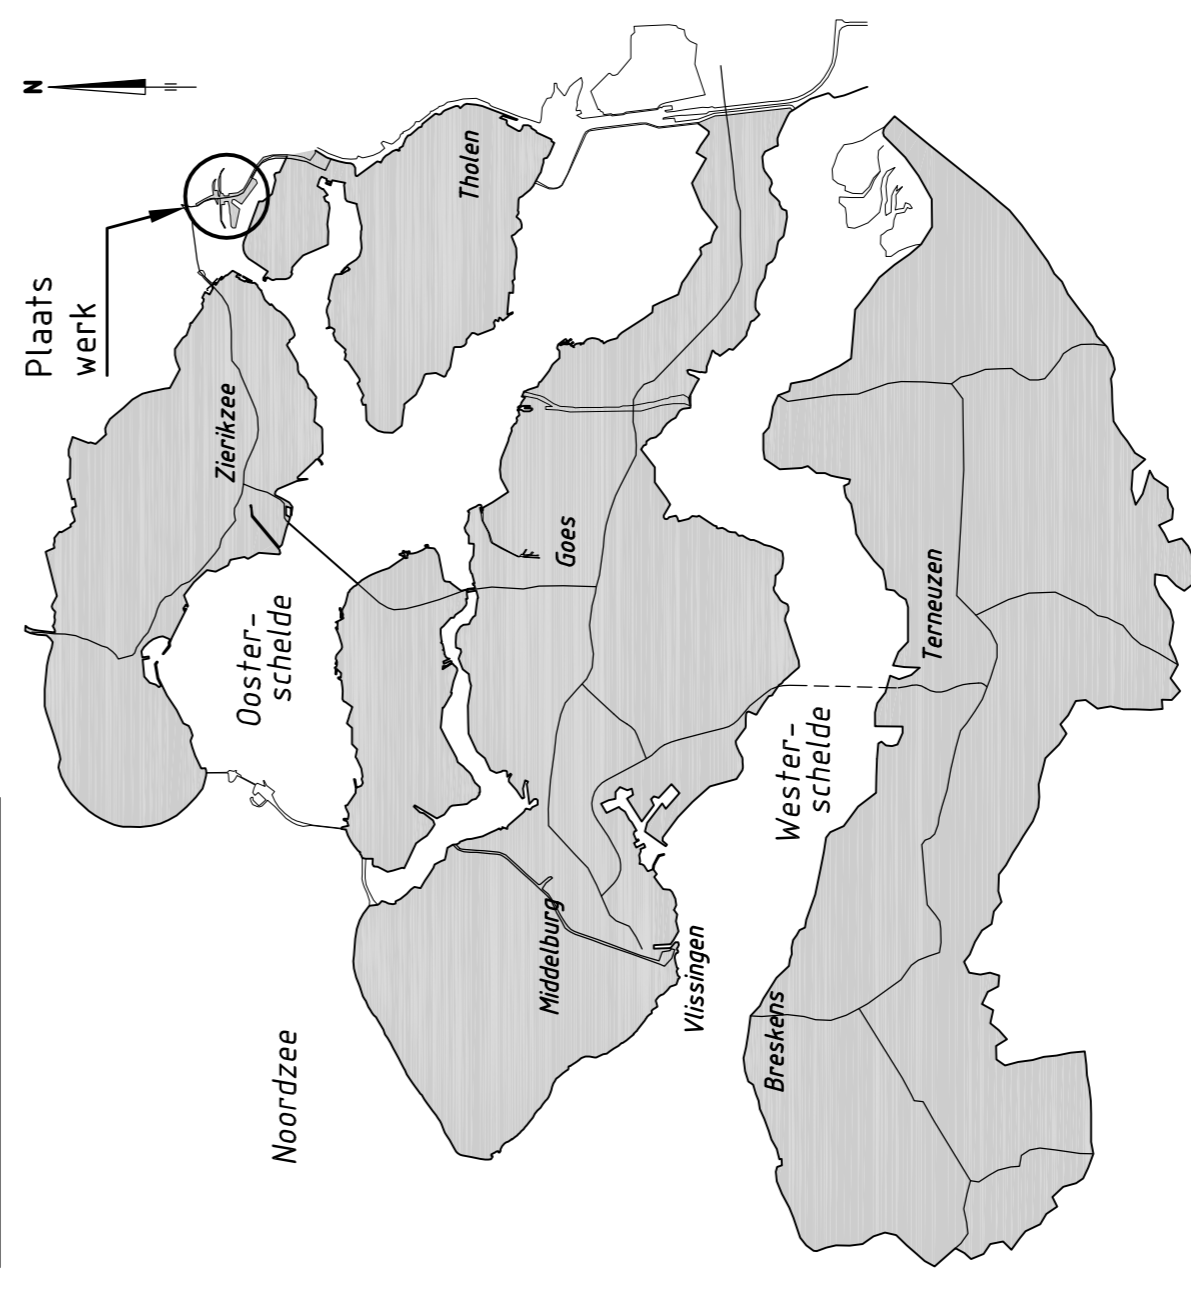

 Rijkswaterstaat Water en Rijkswateringen Rijkswateringen		Programma's, Projecten en Onderhoud	
Project Zeeweringen Philipsdam Zuid Scheldpercelen, visvallen, mosselhangcultuur en MZI		zaaknr. 31052573	
getekend B. Ghazi	d.d. 19-06-2014	schaal 1:7500	in 15 bladen, blad nr. 15 A1 ZLRW-2014-01035
goedgekeurd S. Vermeert	d.d. 19-06-2014		
-aansluitend S. Verecke	d.d. 19-06-2014		
gerevisieerd			