


Rapportage toetsing bekleding

Gebied: Westerschelde
Polder : Zuidwatering
Traject: dp 709 - 741

73004
ken?

21 SEP 1999

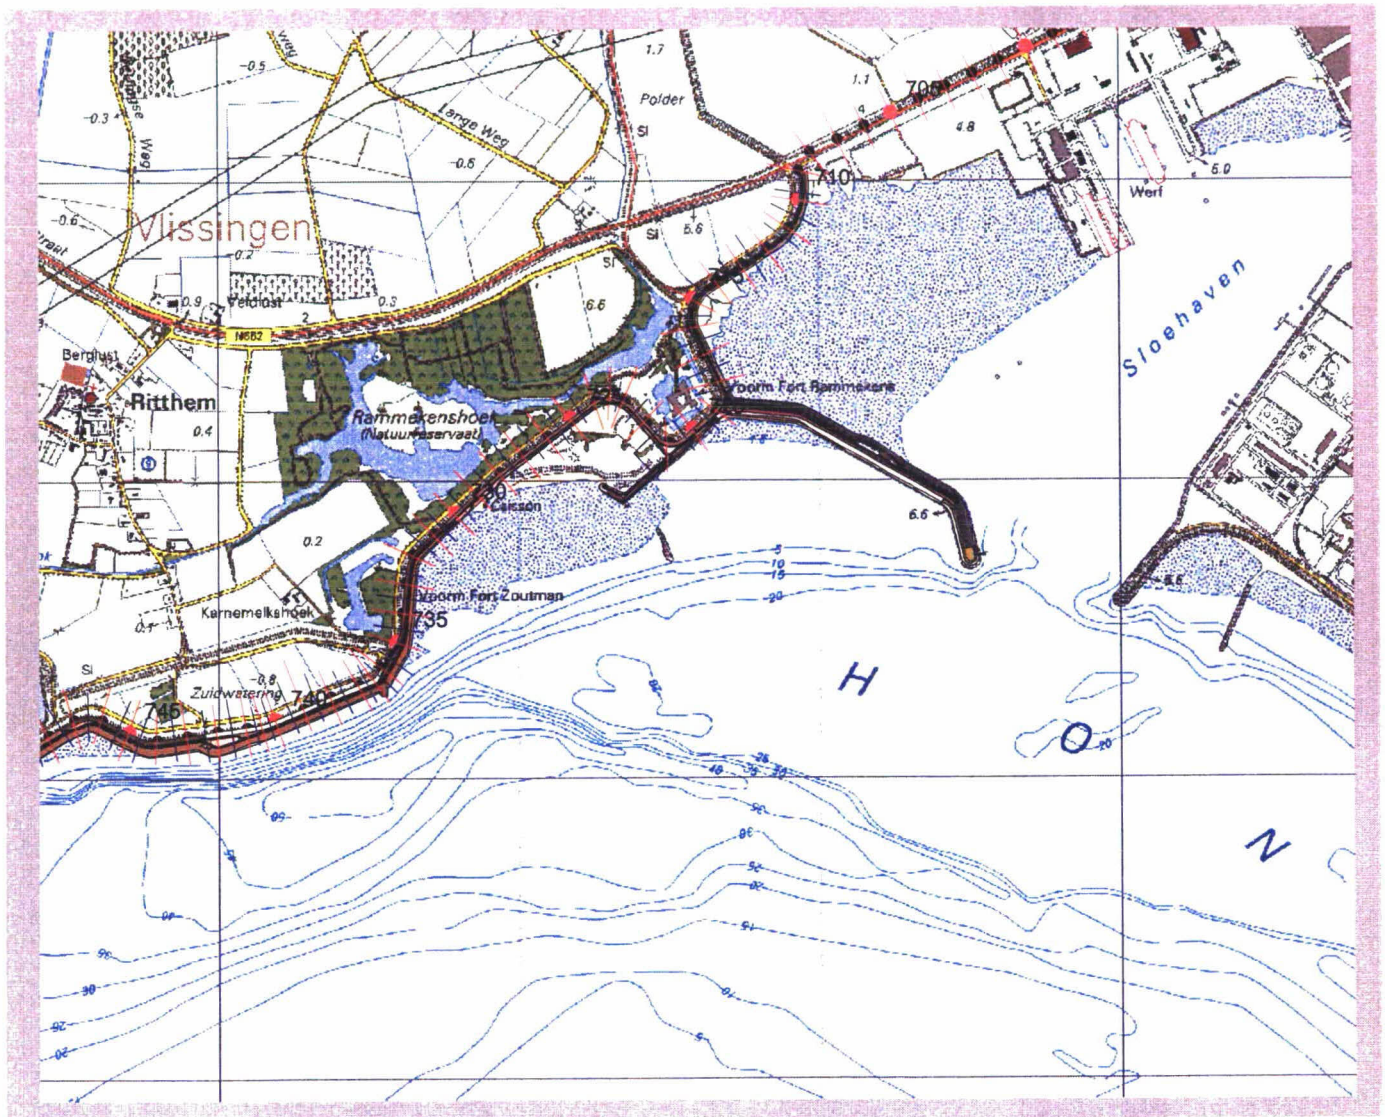

Datum: 27 oktober 1999
Versie: 0.3



Waterschap Zeeuwse Eilanden



009661 2005 PZDT-R-05344 inv

Rapportage toetsing bekleding Westerschelde Zuic

Rapportage toetsing bekleding

Gebied : Westerschelde
Polder : Zuidwatering
Traject : dp 709 - dp 741

Datum : 27 oktober 1999
Versie : 0.3



Waterschap **Zeeuwse Eilanden**

Inhoudsopgave

1	UITGANGSPUNTEN TOETSING.....	3
2	PRECISERING RESULTATEN T.B.V. ONTWERPEN.....	4
2.1	VERVOLG.....	4
2.2	REDUCTIE GOLFAANVAL DOOR AANWEZIGHEID VAN VOORLIGGENDE CONSTRUCTIES.....	4
2.2.1	<i>Sloehaven</i>	5
3	BESCHRIJVING DIJKTRAJECT	6
3.1	INDELING DIJKVAKKEN	6
4	TOELICHTING BIJLAGEN	7

1 Uitgangspunten toetsing

Voor de toetsing wordt uitgegaan van het volgende.

1. Het eindoordeel wordt bepaald door de eindscore van STEENTOETS. Hierbij geldt dat de maatgevende combinatie van golfrandvoorwaarden bepalend is. Verder geldt dat een afwijkend beheerdersoordeel doorslaggevend is voor het eindoordeel. Eén en ander conform de LTV.
2. Per bekledingsvlak wordt minimaal één score bepaald. Een bekledingsvlak wordt gekenmerkt door een éénzijdige toplaag met bijbehorende constructie-opbouw. Door variatie in de sterkte- (taludhelling) en belastingparameters zijn verschillende eindscores voor ieder bekledingsvlak mogelijk. De beoordeling van de bekleding komt als volgt tot stand:
 - a. verdeel de dijk in een aantal dijkvakken met een lengte variërend van 50 à 100 meter; ieder dijkvak vormt hierdoor de scheiding van de inliggende steenbekledings(deel)vlakken;
 - b. beoordeel met STEENTOETS voor ieder dijkvak de stabiliteit van de inliggende "(deel)vlakken" afzonderlijk;
 - c. de score van het gehele steenbekledingsvlak wordt gevormd door de score van het minst stabiele deelvlak.
3. Omdat zowel de score "twijfel" als "geavanceerd" leidt tot nader onderzoek wordt voor de visuele duidelijkheid de score "twijfel" omgezet in "geavanceerd". Verder wordt alleen een afwijkend beheerdersoordeel gegeven bij een score "twijfel", "geavanceerd" of "fout" als het oppervlak van het (deel)bekledingsvlak kleiner is dan $\pm 400 \text{ m}^2$ en de omliggende vlakken "onvoldoende" scores. De beheerder zet dan uit praktische overwegingen de score om in "onvoldoende".
4. De reststerkte van de onderliggende kleilaag wordt niet in rekening gebracht.
5. Voor de hydraulische belasting wordt gebruik gemaakt van de "Golfrandvoorwaarden op de Westerschelde gegeven een 1/4000 windsnelheid, deel II, RIKZ juli 1998". Deze randvoorwaarden zijn in principe afgegeven op 50 meter uit de teen van de dijk. Een eventuele reductie van de hier bepaalde golfbelasting kan optreden door de aanwezigheid van havendammen en/of voorland. Indien hiervan sprake is, wordt dit vooralsnog niet in de golfbelasting verdisconteerd. Wel zal worden aangegeven op welke trajecten de aanwezigheid van havendammen een rol kan spelen in de reductie van de golfbelasting. Voor de aanwezigheid van een klein stukje voorland wordt dit niet gedaan omdat dit slechts in zeer specifieke omstandigheden effect heeft.
6. De aanwezigheid van een kreukelberm wordt niet meegenomen bij het toetsresultaat van onzichtbare tafels. Dit vormt namelijk een aspect van de geavanceerde toetsing.

2 Precisering resultaten t.b.v. ontwerpen

Voor het ontwerpen van werken in het kader van het project Zeeweringen heeft men behoefte aan informatie omtrent de eenduidigheid van de beoordeling binnen het bekledingsvlak in verticale zin. De beoordeling van ieder vlak is gebaseerd op de werkelijke ligging van de onder- en bovengrens. Om na te gaan of nabij de ondergrens de score gunstiger uitvalt wordt een extra berekening gemaakt met bovengrens = ondergrens + ½ meter. Deze verfijning vormt voor de ontwerper een handvat om de bekledingsvlakken in verticale zin eventueel te splitsen.

Verder kan door deze verfijning een betere schatting worden gemaakt van de oppervlaktes die nader onderzoek behoeven dan wel kunnen blijven zitten (als de score nabij de ondergrens "goed" is).

2.1 Vervolg

De toetsing zal op verzoek van het projectbureau Zeeweringen worden geactualiseerd een half jaar voor de aanvang van de voorbereiding van werken die het komende jaar in uitvoering worden genomen. Deze actualisatie zal worden verricht op basis van de nieuwste inzichten.

2.2 Reductie golfaanval door aanwezigheid van voorliggende constructies

Verschillende dijkgedeelten worden door de aanwezigheid van voorliggende constructies minder belast. Denk bijvoorbeeld aan kanalen en (veer)havens. Bij het afgeven van de golfbelasting van dijkgedeelten ter plaatse van deze constructies is veelal geen rekening gehouden met de aanwezigheid ervan. Wanneer een reductie van de afgegeven golfbelasting leidt tot een significante wijziging van het toetsresultaat, wordt dit door middel van een beheerdersoordeel opgenomen in het toetsresultaat.

Voor een gereduceerde golfbelasting is gerekend met een afgenomen golfhoogte en –periode bij een gelijkblijvende golfsteilheid. Dit leidt bij een reductiefactor (f_{red}) tot de volgende formuleringen:

$$T_{p_{red}} = (1 - f_{red})^{1/2} \cdot T_p \text{ en}$$

$$H_{s_{red}} = (1 - f_{red}) \cdot H_s$$

Voor elke tafel wordt nagegaan welke reductiefactoren tot een ander toetsresultaat leiden. In het programma STEENTOETS is hiervoor een (reductie)kolom toegevoegd zodat H_s en T_p conform bovenstaande formuleringen kunnen worden aangepast.

Als ± 25 procent reductie van de golfbelasting leidt tot een wijziging van het toetsresultaat in "GOED", wordt dit in het beheerdersoordeel meegenomen. Als dit niet het geval is, wordt voor het beheerdersoordeel "GEAVANCEERD" ingevuld.

2.2.1 Sloehaven

Het dijkgedeelte tussen dijkpaal 709 en dijkpaal 719 ligt in de Sloehaven. De dijken in de Sloehaven worden door de aanwezigheid van de westelijke en oostelijke Sloehavendam minder intensief aangevallen. De aangenomen reducties resulteren tot de volgende scores:

Vlakcode	Reductiepercentages van de golfhoogte (%)				
	0	25	50	75	90
70901	ONVOL	ONVOL	ONVOL	TWYFEL	GOED
70902	ONVOL	ONVOL	ONVOL	TWYFEL	GOED

Tabel 2.2.1: Oordeel toplaagstabiliteit bij gereduceerde golfhoogtes

Tevens is gerekend met een combinatie van de minimale en maximale golfrandvoorwaarden voor de Sloehaven die afkomstig zijn uit het randvoorwaardenboek. Dit leidt tot de volgende scores:

Vlakcode	Hs = 0,9 m, Tp = 5,0 s (max. golfbelasting in haven)	Hs = 0,5 m, Tp = 3,0 s (min. golfbelasting in haven)
	70901	TWYFEL
70902	TWYFEL	GOED

Tabel 2.2.2: Oordeel toplaagstabiliteit bij min. en max. combinatie golfhoogte en golfperiode

De randvoorwaarden uit het randvoorwaardenboek zijn bedoeld voor de kruinhoogte en niet voor de maximale belasting op de bekleding. Omdat de score sterk afhangt van de werkelijke golfbelasting is vooralsnog geen definitief oordeel te geven. Dit betekent dat het beheerdersoordeel voor beide vlakken "GEAVANCEERD" luidt.

3 Beschrijving dijktraject

Het betreffende dijkgedeelte ligt aan de noordoever van de Westerschelde en is zuidoost-georiënteerd. Een deel van het traject ligt in de Sloehaven. De golfbelasting wordt hier door de aanwezigheid van de westelijke en oostelijke sloehavendam sterk gereduceerd.

3.1 Indeling dijkvakken

Het te toetsen traject is opgesplitst in dijkvakken die in langsrichting begrensd worden door vakgrenzen. De lengte van een dijkvak varieert in het algemeen tussen 50 en 100 meter. De opsplitsing is gebaseerd op geometrie en tafelscheidingen. Binnen een dijkvak wordt één maatgevend dwarsprofiel geselecteerd.

4 Toelichting bijlagen

Voor de verbetering van de leesbaarheid wordt een korte beschrijving van de inhoud van de bijlagen gegeven.

0 Overzicht gebruikte bijlagen

Deze bijlage is alleen bedoeld voor intern gebruik.

In deze tabel wordt een overzicht gegeven van de gebruikte bijlagen. Hierbij wordt aangegeven waar de diverse bijlagen gegenereerd worden.

1 Toelichting omzetting inwinformulier naar spreadsheetprogramma STEENTOETS

In deze bijlage wordt beschreven op welke wijze de gegevens van de inventarisatie worden omgezet in een vorm die geschikt is voor STEENTOETS. Het betreft alleen de kleikwaliteit, kleikern, afschuiving en materiaaltransport. Deze tabellen zijn in overleg met Rijkswaterstaat, Dienst Weg- en Waterbouwkunde (DWW) tot stand gekomen.

2 Conversietabel dijkpalenstelsel Westerschelde

In de tabel wordt een conversie gegeven van het oude naar het huidige dijkpalenstelsel. Alleen voor polder Zuidwatering moeten de locaties van de oude dijkpalen nog worden verwerkt.

3 Materiaaltabel

In deze tabel zijn een aantal standaardwaarden opgenomen. Voor nadere toelichting wordt verwezen naar blad 2 van deze bijlage.

4 Hydraulische randvoorwaarden op toetspeil en op NAP + 2, + 4 en + 6 meter

In deze bijlage worden de golfhoogte, golfperiode en maatgevende waterstand weergegeven. De gepresenteerde golfhoogte en -periode komen uit tabel 1 van "Golfrandvoorwaarden op de Westerschelde gegeven een 1/4000 windsnelheid, deel II, RIKZ juli 1998".

Het "toetspeil bekleding" is gebaseerd op het rapport "De basispeilen langs de Nederlandse kust, RIKZ mei 1995". Het "toetspeil bekleding" is gelijk aan het basispeil uit 1985 vermeerderd met de invloed van 65 jaar (1985-2050) zeespiegelstijging. Eén en ander conform het randvoorwaardenboek.

5 Situatiekaart

Op de situatiekaart, die met Arcview gegenereerd is, zijn de referentielijn van de waterkering, de dijkpalen van het huidige stelsel en de grenzen van de dijkvakken weergegeven. Verder wordt als ondergrond een topvectorkaart (schaal 1:25.000) gebruikt.

6 Bovenaanzicht tafels

Alle glooiingsvlakken die een vlakcode hebben, zijn omkaderd met een dikke zwarte lijn. Van de andere vlakken (met name de grasvlakken) zijn alleen de scheidingslijnen in langsrichting zichtbaar.

Om een inzicht te krijgen in de soort bekleding, zijn de toplaagtypen gegroepeerd conform de indeling uit de materiaaltabel van bijlage 3. Dit zijn de dikke diagonale lijnen.

Eveneens wordt zichtbaar gemaakt of de toplaag al dan niet gepenetreerd is met asfalt of beton. Daarnaast wordt eventueel een toplaagconstructie met onderlinge samenhang zoals een blokkenmat weergegeven. Deze nadere aanduiding wordt met behulp van dunne diagonale lijnen weergegeven. De richting hiervan is tegengesteld aan de dikke diagonale lijnen.

Op de horizontale as staat de afstand in kilometers ten opzichte van dijkpaal 0. Op de verticale as staat de horizontale afstand ten opzichte van de buitenkruinlijn.

6.2 Bovenaanzicht glooiingstafel, gegenereerd met ESRI module

Deze bijlage is alleen bedoeld voor intern gebruik. In dit overzicht worden de scheidingslijnen van de vlakken tussen binnenkruin en de buitenteen gegeven. De buitenkruinlijn geldt als referentie (= de x-as) Lijnen op het buitentalud krijgen een positieve waarde. De binnenkruinlijn krijgt een negatieve waarde. Hiermee wordt nagegaan of de schematisatie van de verticale scheidingslijnen een logisch geheel vormt. De "tolerantie kruinhoogte" wordt gebruikt om meer of minder lijnen van het binnentalud zichtbaar te maken. Alleen die lijnen worden gepresenteerd die zeewaarts liggen van de maximale hoogtemaat minus de tolerantie. Zo zal bij een tolerantie van nul de binnenkruinlijn alleen getoond worden als deze hoger ligt dan de buitenkruinlijn.

7 Vooraanzicht tafels

De wijze van presenteren is identiek aan die van het bovenaanzicht van bijlage 6. Op de verticale as worden de hoogtematen weergegeven ten opzichte van NAP. Voor vlakken die landwaarts liggen van het buitenkruinlijn, lopen de diagonale lijnen tegengesteld aan die van de overige vlakken. In de meeste gevallen betreft dit alleen de kruin zelf.

7.2 Vooraanzicht glooiingstafel, gegenereerd met ESRI module

Dit vooraanzicht is alleen bedoeld voor intern gebruik. De wijze van presenteren is identiek aan die van het bovenaanzicht van bijlage 6.2. Hiermee wordt nagegaan of de schematisatie van de verticale scheidingslijnen een logisch geheel vormt.

8.1 Vooraanzicht vlakcode

In dit vooraanzicht worden alle unieke vlakcoderingen weergegeven. De opbouw van de code is als volgt. De eerste drie cijfers refereren aan de dijkpaal waar het vlak begint. De twee laatste cijfers geven een volgnummer aan. Een cijfer achter de komma betekent dat het vlak in het spreadsheet "DYKTAFEL" gesplitst is in verband met de presentatie en/of de precisering van de toetsresultaten.

8.2 Vooraanzicht toplaag

In dit vooraanzicht wordt het toplaagtype van alle vlakken weergegeven. De codering is conform de materiaaltabel van bijlage 3.

8.3 Vooraanzicht constructiecode

In dit vooraanzicht wordt de constructiecode van alle vlakken weergegeven. Uit de constructiecode kan direct de opbouw van de toplaag met de bijbehorende onderlagen worden afgeleid. De codering is conform de materiaaltabel van bijlage 3.

8.4 Vooraanzicht taludhelling

In dit vooraanzicht worden van alle vlakken de minimale en maximale taludhelling in graden weergegeven. De onzichtbare vlakken zijn aan de hand van diagonale lijnen weergegeven.

9 Dwarsprofiel nabij locatie x,xxx

Voor het geselecteerde dijkvak wordt een dwarsprofiel samengesteld uit de gegenereerde gegevens van de ESRI module. Eventueel wordt dit profiel wordt ter controle vergeleken met de brongegevens uit DG-dialog topografie. Verder wordt in het dwarsprofiel de ligging van het maaiveld aangegeven. In de bijbehorende tabel is een aantal kenmerken van de tafels opgenomen. Voor de onzichtbare vlakken is het profiel aangepast als de taludhelling afwijkt van de bovenliggende tafel. Bij een te flauwe helling wordt de verticale maat aangepast en bij een te steile helling de horizontale maat. In bijlage 15 wordt hiervan een overzicht gegeven.

- 10 STEENTOETS, bovenaanzicht resultaten obv ingevoerde waarden zonder reststerkte filterlaag**
In dit bovenaanzicht worden de resultaten op identieke wijze gepresenteerd als in bijlage 11.1.
- 11.1 STEENTOETS, vooraanzicht resultaten obv ingevoerde waarden zonder reststerkte filterlaag**
In dit vooraanzicht worden de resultaten van STEENTOETS per dijkvak zichtbaar gemaakt met behulp van dikke diagonale lijnen.
Een score "nader onderzoek" betekent geavanceerd toetsen.
Een score "fout" houdt meestal in dat het toplaagtype niet met STEENTOETS te toetsen is.
- 11.2 STEENTOETS, vooraanzicht resultaten obv ingevoerde waarden zonder reststerkte filterlaag, met $B.gr = O.gr + \frac{1}{2} m$**
Voor het ontwerpen van werken in het kader van het project Zeeweringen worden in dit vooraanzicht de resultaten weergegeven conform bijlage 11.1, waarbij echter voor iedere tafel de **Bovengrens** gelijk is aan de **Ondergrens** plus een halve meter ($B.gr = O.gr + \frac{1}{2} m$).
- 11.3 STEENTOETS, vooraanzicht resultaten obv alleen toplaagstabiliteit**
In dit vooraanzicht worden de resultaten van STEENTOETS per dijkvak zichtbaar gemaakt met behulp van dikke diagonale lijnen, op basis van alleen de toplaagstabiliteit. Verder wordt de score die uit ANAMOS volgt met dunne diagonale lijnen weergegeven. De richting is tegengesteld aan die van de dikke diagonale lijnen.
- 11.4 STEENTOETS, vooraanzicht resultaten, golftabel 2 obv ingevoerde waarden zonder reststerktefilterlaag**
Voor die trajecten waar de golfbelasting in meerdere tabellen voorkomt, wordt het resultaat conform bijlage 11.1 gegeven op basis van de tweede golftabel. Voor de Westerschelde en de Noordzee zijn maximaal 2 golftabellen van belang.
- 12.1 STEENTOETS, toetsingstabel met selectie van de maatgevende situatie per glooiingsvlak**
De toetstabel van STEENTOETS. Deze tabel betreft een selectie van de maatgevende situatie per glooiingsvlak. Dit wordt bepaald door het maximum van $H_g/(\Delta D) * \xi^{2/3}$.
- 12.2 STEENTOETS, effect golfreductie**
Overzicht eendoordeel Steentoets bij diverse waarden van de golfreductie. Tevens is de eindscore aangegeven voor een golfhoogte van 0.5, 0.75 en 1.0 meter.
- 13 Eindscore bekleding per tafel, inclusief beheerdersoordeel**
Een toetstabel waarbij de resultaten gedestilleerd zijn uit de toetstabel van STEENTOETS. Bij een afwijkende eindscore wordt in deze tabel het beheerdersoordeel met onderbouwing gegeven. Daarnaast zijn voor alle vlakken de oppervlakten weergegeven.
Deze tabel vormt de basis waarmee een totaaloverzicht van de inventarisatie zal worden genereerd.
- 14.1 Eendoordeel toetsing bekleding; vooraanzicht obv één oordeel per vlak, inclusief beheerdersoordeel**
In dit vooraanzicht worden de resultaten van STEENTOETS per dijkvak zichtbaar gemaakt met behulp van dikke diagonale lijnen, op basis van bijlage 13 kolom "Eendoordeel bijlage 14.1". Hierbij geldt dat per tafel (= vlakcode) slechts één score mogelijk is.

14.2 Eindoordeel toetsing bekleding; vooraanzicht obv één oordeel per vlak, exclusief beheerdersoordeel

In dit vooraanzicht worden de resultaten van STEENTOETS per dijkvak zichtbaar gemaakt met behulp van dikke diagonale lijnen, op basis van bijlage 13 kolom "eindscore golftabel 1 bijlage 14.2". Hierbij geldt dat per tafel (= vlakcode) slechts één score mogelijk is.

14.3 Eindoordeel toetsing bekleding; vooraanzicht obv één oordeel per vlak en $B.gr = O.gr + \frac{1}{2} m$, exclusief beheerdersoordeel

In dit vooraanzicht worden de resultaten van STEENTOETS per dijkvak zichtbaar gemaakt met behulp van dikke diagonale lijnen, op basis van bijlage 13 kolom "eindscore met $B.gr = O.gr + \frac{1}{2} m$ bijlage 14.3". Hierbij geldt dat per tafel (= vlakcode) slechts één score mogelijk is.

14.4 Eindoordeel toetsing bekleding; vooraanzicht golftabel 2 obv één oordeel per vlak, exclusief beheerdersoordeel

In dit vooraanzicht worden de resultaten van STEENTOETS per dijkvak zichtbaar gemaakt met behulp van dikke diagonale lijnen, op basis van bijlage 13 kolom "eindscore golftabel 2 bijlage 14.4". Hierbij geldt dat per tafel (= vlakcode) slechts één score mogelijk is.

15 Aanpassing profiel voor onzichtbare vlakken

Deze bijlage is voor intern gebruik bedoeld.

In dit overzicht worden de aanpassingen van de ondergrens, de horizontale lengte en het talud van de onzichtbare vlakken getoond. Voor de onzichtbare vlakken is het profiel aangepast als de taludhelling afwijkt van de bovenliggende tafel. Bij een te flauwe helling wordt de verticale maat (ondergrens steekt dieper) aangepast en bij een te steile helling de horizontale maat (horizontale lengte grote).

16 Geconstateerde bijzonderheden, fouten e.d.

Deze bijlage is voor intern gebruik bedoeld.

In deze bijlage worden alle bijzonderheden vermeld met betrekking tot de administratieve en geometrische gegevens die bij het toetsen naar voren zijn gekomen.

17 Opmerkingen met betrekking tot STEENTOETS

Deze bijlage is voor intern gebruik bedoeld.

Hier worden de opmerkingen verzameld die betrekking hebben op het programma STEENTOETS.

Overzicht gebruikte bijlagen

Bijlage 0

versie :

22 maart 1999

nr	keuze	kolom rapport	bijlage	titel	subscript	programma	naam	werkblad	gebruik
1			Bijlage 1	Toelichting omzetting inwinformulier naar het spreadsheetprogramma steentoets		Excel	reftabel steentoets.xls	conversie tabellen	extern
2			Bijlage 2	Conversietabel dijkpalenstelsel Westerschelde		Excel	reftabel steentoets.xls	poldernamen-WS	extern
3			Bijlage 3	Materiaal tabel		Excel	reftabel steentoets.xls	mat tabel	extern
4			Bijlage 4	Hydraulische randvoorwaarden	op toetspeil en op 2, 4 en 6 m +NAP	Excel	RVW WS -bekled, RIKZ versie 981230	overzicht traject	extern
5			Bijlage 5	Situatiekaart		Arcview	WZE.apr met GBKN		extern
6			Bijlage 6	Bovenaanzicht tafels		Excel	DYKTAFEL WS van - tot jijjmmdd.xls	vlakcode	extern
6,2			Bijlage 6.2	bovenaanzicht glooiingstafel, gegenereerd met ESRI module		Excel	DYKTAFEL WS van - tot jijjmmdd.xls	dyktafel	intern
7			Bijlage 7	Vooraanzicht tafels		Excel	DYKTAFEL WS van - tot jijjmmdd.xls	vlakcode	extern
7,2			Bijlage 7.2	Vooraanzicht glooiingstafel, gegenereerd met ESRI module		Excel	DYKTAFEL WS van - tot jijjmmdd.xls	dyktafel	intern
8,1			Bijlage 8.1	Vooraanzicht vlakcode		Excel	VLAK WS van - tot jijjmmdd.xls	Glooiingstafel	extern
8,2			Bijlage 8.2	Vooraanzicht toplaag		Excel	VLAK WS van - tot jijjmmdd.xls	Glooiingstafel	extern
8,3			Bijlage 8.3	Vooraanzicht constructiecode		Excel	VLAK WS van - tot jijjmmdd.xls	Glooiingstafel	extern
8,4			Bijlage 8.4	Vooraanzicht taludhelling		Excel	VLAK WS van - tot jijjmmdd.xls	Glooiingstafel	extern
9			Bijlage 9	Dwarsprofiel nabij locatie x,xxx		Excel	DYKTAFEL WS van - tot jijjmmdd.xls	Dwarsprofiel	extern
10,05	1		Bijlage 10	Steentoets, bovenaanzicht resultaten	op basis van : ingevoerde waarden zonder reststerkfilterlaag	Excel	DYKTAFEL WS van - tot jijjmmdd.xls	score_steentoets	extern
11,05	1		Bijlage 11.1	Steentoets, vooraanzicht resultaten	op basis van : ingevoerde waarden zonder reststerkfilterlaag	Excel	DYKTAFEL WS van - tot jijjmmdd.xls	score_steentoets	extern
11,25	5		Bijlage 11.2	Steentoets, vooraanzicht resultaten	op basis van : ingevoerde waarden zonder reststerkfilterlaag, met B.gr = O.gr +0,5	Excel	DYKTAFEL WS van - tot jijjmmdd.xls	score_steentoets	extern
11,3	4		Bijlage 11.3	Steentoets, vooraanzicht resultaten	op basis van : alleen toplaagstabiliteit	Excel	DYKTAFEL WS van - tot jijjmmdd.xls	score_steentoets	extern
11,45	2		Bijlage 11.4	Steentoets, vooraanzicht resultaten, golf tabel 2	op basis van : ingevoerde waarden zonder reststerkfilterlaag	Excel	DYKTAFEL WS van - tot jijjmmdd.xls	score_steentoets	extern
12			Bijlage 12	Steentoets, toetsingstabel	met selectie van de maatgevende situatie per glooiingsvlak	Excel	STEENTOETS WS van - tot jijjmmdd.xls	toetsing	extern
13			Bijlage 13	Eindscore bekleding per tafel, inclusief beheerdersoordeel		Excel	DYKTAFEL WS van - tot jijjmmdd.xls	rapport	extern
14	3	21	Bijlage 14.1	Eindoordeel toetsing bekleding; vooraanzicht	op basis van : één oordeel per vlak, inclusief beheerdersoordeel	Excel	DYKTAFEL WS van - tot jijjmmdd.xls	score_steentoets	extern
14,2	3	18	Bijlage 14.2	Eindoordeel toetsing bekleding; vooraanzicht	op basis van : één oordeel per vlak, exclusief beheerdersoordeel	Excel	DYKTAFEL WS van - tot jijjmmdd.xls	score_steentoets	extern
14,3	3	27	Bijlage 14.3	Eindoordeel toetsing bekleding; vooraanzicht	op basis van : één oordeel per vlak met B.gr = O.gr +0.5m, exclusief beheerdersoordeel	Excel	DYKTAFEL WS van - tot jijjmmdd.xls	score_steentoets	extern
14,4	3	19	Bijlage 14.4	Eindoordeel toetsing bekleding; vooraanzicht, golf tabel 2	op basis van : één oordeel per vlak, exclusief beheerdersoordeel	Excel	DYKTAFEL WS van - tot jijjmmdd.xls	score_steentoets	extern
15			Bijlage 15	Aanpassing van onzichtbare vlakken		Excel	DYKTAFEL WS van - tot jijjmmdd.xls	teen aanpas	intern
16			Bijlage 16	Geconstateerde bijzonderheden, fouten e.d.		Excel	DYKTAFEL WS van - tot jijjmmdd.xls	Opm contr	intern
17			Bijlage 17	Opmerkingen m.b.t. Steentoets		Excel	DYKTAFEL WS van - tot jijjmmdd.xls	Opmerking	intern

Toelichting omzetting inwinformulier naar het spreadsheetprogramma steentoets

versie : 27-mei-1999

1. Kleikwaliteit

kleikwaliteit wordt als volgt bepaald: $score_{totaal} = \sum (kwal_i \cdot dikte_i) / dikte_{totaal}$

Hierbij geldt dat minimaal 75% van de laagdikte goed/matig moet zijn om de totale laag als goed/matig te kwalificeren:

Tabel_kleikwal			
kwal inwin-formulier	omschrijving	goed/matige klei	Kwal laag _i
0		nee	0
1	vettig	ja	1
2	zavelig	ja	1
3	zanderig	nee	0
4	gestructureerd	nee	0

Tabel_kleikwal_score	
score totaal	goed/matige klei
0	n
0,75	j

2. Kleikern bij de inventarisatie wordt geen waarde toegekend aan de kleikern

Tabel_kleikern		
inwin formulier	omschrijving	conversie spread sheet
	blanco	n
Z	Zand	n
M	Mijnsteenkade	n
O	Onbekend	n
K	Klei	n
0	Nul	n

momenteel wordt een eventuele mijnsteenkade buiten beschouwing gelaten

momenteel wordt een eventuele kleikern buiten beschouwing gelaten

3a Afschuiving

Tabel_afschuiving		
inwin formulier	omschrijving	conversie spread sheet
	blanco	?
J	ja	j
n	nee	n

3b inzanding toplaag

Tabel_inzanding_toplaag		
inwin formulier	omschrijving	conversie spread sheet
	blanco	?
J	ja	j
SL	slakken	j
ST	steenslag	j
N	nee	n

4. Materiaal transport

Tabel_zakking_enkel	
inwin formulier (zakking enkele in cm)	score enkel
0	0
5	1
10	2
15	3

Tabel_zakking_grote_opp	
inwin formulier (zakking meerderen in cm)	score grote opp
0	0
5	2
10	3
15	3

tabel_kwal_constr	
inwin formulier kwal constr. opbouw	score kwal constr
0	0
1	0
2	0
3	0

Tabel_materiaal_transport	
score totaal	conversie spread sheet
0	n
1	n
2	?
3	j
4	j
5	j

De score van het materiaaltransport wordt bepaald door 3 aspecten

$$score_{totaal} = score_{enkel} + score_{grote_opp} + score_{kwal_constr}$$

N.B. voor gepenetreerde constructies geldt altijd dat het materiaaltransport in orde is, ongeacht de opgegeven zakkingen.

Bijlage 2

Conversietabel dijkpalenstelsel Westerschelde

versie: 15-feb-99

Nieuwe metrerung		poldernaam	oude dijkpalen		lengte		verschil
van	tot		van	tot	oud	nieuw	
0	4.200	Paviljoenpolder	0	42	42	4.200	0
4.200	7.473	Reigersbergschepolder	42	74	32	3.273	73
7.473	12.024	Zimmermanpolder	0	45	45	4.551	51
12.024	14.074	Emmanuelpolder	0	20	20	2.050	50
14.074	16.074	Waardepolder	0	20	20	2.000	0
16.074	17.475	Westveerpolder	20	34	14	1.401	1
17.474	18.666	Waardepolder	34	45	11	1.192	92
18.666	19.766	Oostinkelpolder	1	12	11	1.100	0
19.766	21.540	Veerhaven Kruiningen			0	1.774	
21.540	22.570	Kruiningenpolder	13	22	9	1.030	130
22.570	25.880	Kanaal door Zuid-Beveland			0	3.310	
25.880	26.337	Kruiningen Polder			0	457	
26.337	28.961	B.W.B.Yerseke polder	106	132	26	2.624	24
28.961	32.964	Willem Annapolder	0	40	40	4.003	3
32.964	33.069	Heer Janzpolder	40	1	1	105	5
33.069	33.167	Hoedekenskerkepolder	1	2	1	98	-2
33.169	34.269	Boonepolder	2	13	11	1.100	0
34.269	34.469	Noordpolder	13	15	2	200	0
34.469	37.968	Hoedekenskerkepolder	15	49	34	3.499	99
37.968	41.867	Baarlandpolder	0	39	39	3.899	-1
41.867	42.761	Zuidpolder	39	47	8	894	94
42.761	44.662	Everingepolder	0	19	19	1.901	1
44.662	46.262	Van Hattumpolder	19	35	16	1.600	0
46.262	51.000	Ellewoutsdijkpolder	35	82	47	4.738	38
51.000	56.574	Borsselepolder	0	55	55	5.574	74
56.574	57.300	Van Citterspolder	0	7	7	726	26
57.300	71.900	Sloehaven			0	14.600	
71.900	76.320	Zuidwatering		38	37	4.420	720
76.320	79.667	Buitenhaven Vlissingen			0	3.347	

Voor de overgangen tussen de polders is gekozen voor de meest nabije oude dijksaal
 Uitzondering hierop vormt de overgang tussen RWS en ZE, hiervoor is de werkelijke
 maat op de referentielijn aangehouden, afgerond op 10 meter

Materiaaltabel

Versie : 6 sep 1999

code _waarde	Omschrijving	soortlijkgewic	kolom_dikte _min	kolom_dikte _gemid	standaard		ingegoten	vlakcode	onderlinge samenhang	ANAMOS	STEENTOETS
					Zuilen (% open opp.)	blokken (spleet in mm)					
1	Asfaltbeton	2100					N	7			
2	Mastiek	1900					N	7			
3	Dicht steenasfalt						N	7			
4	Open geprefabriceerde steenasfaltmatten						N	7	3		
5	Open steenasfalt						N	7			
6	Zandasfalt (tijdelijk of in onderlaag)						N	7			
7	Breksteen, gepenetreerd met asfalt (vol en zat)	2000					A	1	1		
8	Baksteen/betonsteen, gepenetreerd met asfalt (vol en zat)	2000					A	1	1		
9	Breksteen, gepenetreerd met asfalt (patroonpenetratie)	2000					A	1	1		
10	Betonblokken met afgeschuinde hoeken of gaten erin	2300	37	37		1	N	2		J	J
10,1	Betonblokken met grote afgeschuinde hoeken (5 cm)	2200	37	37		1	N	2		J	J
11	Betonblokken zonder openingen	2300	37	37		1	N	2		J	J
11,1	Haringmanblokken	2150	37	37		1	N	2		J	J
11,2	Diablooblokken	2300	37	37		1	N	2		J	J
11,3	gebakken steen	2300	37	37		1	N	2		J	J
11,4	betonblokken system Pitt	2300	37	37		1	N	2		J	J
12	Open blokkenmatten, afgestrooid met granulair materiaal	2300	37	37		5	N	2	3	J	J
13	Blokkenmatten zonder openingen	2300	37	37		1	N	5	3	J	J
14	Betonplaten van cementbeton of gesloten colloidaal beton, (in situ gestort)	2350					N	5			
15	Colloidaal beton, (open structuur)	2350					N	5			
16	Betonplaten, (prefab)	2350					N	5			
17	Doorgroeisteen, beton	2300	37	37		5	N	2		N	J
18	Breksteen, gepenetreerd met cementbeton of colloidaal beton, (vol en zat)						B	1	2		
19	Breksteen, met patroonpenetratie van cementbeton of colloidaal beton						B	1	2		
20	Gras, gezaaid		37	37				6			
21	Gras, zoden of gezaaid, in kunstofmatten							6	3		
22	Bestorting van grof grind en andere granulaire materialen							1			
23	Grove granulaire materialen c.q. breuksteen verpakt in metaalgaas						N	1	3		
24	Fijne granulaire materialen c.q. zand/grind verpakt in geotextiel						N	1			
25	Breksteen, (stortsteen)	2350					N	1			
26	Basalt, gezet	2900	33	32		10	N	8		J	J
26,01	Basalt, gezet, ingegoten met gietasfalt	2900	33	32		10	A	8	1	N	J
26,02	Basalt, gezet, ingegoten met colloidaal beton of cementbeton	2900	33	32		10	B	8	2	N	J
27	Betonzuilen en andere niet rechthoekige blokken	2350	37	37		10	N	4		J	J
27,1	Basalton	2350	37	37		10	N	4		J	J
27,2	PIT Polygoon zuilen	2350	37	37		10	N	4		J	J
27,3	Hydroblock	2350	37	37		10	N	4		J	J
27,4	Basalton met ecolaag	2350	37	37		10	N	4	3	J	J
27,5	Hydroblock met ecolaag	2350	37	37		10	N	4	3	J	J
27,01	Betonzuilen of niet rechthoekige blokken, ingegoten met gietasfalt	2350	37	37		10	A	4	1	N	J
27,11	Basalton, ingegoten met gietasfalt	2350	37	37		10	A	4	1	N	J
27,21	PIT Polygoon zuilen, ingegoten met gietasfalt	2350	37	37		10	A	4	1	N	J
27,31	Hydroblock, ingegoten met gietasfalt	2350	37	37		10	A	4	1	N	J
27,02	Betonzuilen of niet rechthoekige blokken, ingegoten met beton	2350	37	37		10	A	4	1	N	J
27,12	Basalton, ingegoten met beton	2350	37	37		10	B	4	2	N	J
28	Natuursteen, gezet	2500	33	32		10	B	4	2	J	J
28,1	Vilvoordse	2500	33	32		10	N	3		J	J
28,2	Lessinische	2500	33	32		3	N	3		J	J
28,3	Doornikse	2600	33	32		10	N	3		J	J
28,4	Petit graniet	2600	33	32		3	N	3		J	J
28,5	Graniet	2600	33	32		3	N	3		J	J
28,6	Grauwakke	2600	33	32		3	N	3		J	J
28,7	Doorniks met gekantelde patronen	2600	33	32		10	N	3		J	J
28,01	Natuursteen, gezet, en ingegoten met gietasfalt	2500	33	32		10	A	3	1	N	J
28,11	Vilvoordse, ingegoten met gietasfalt	2500	33	32		10	A	3	1	N	J
28,21	Lessinische, ingegoten met gietasfalt	2600	33	32		3	A	3	1	N	J
28,31	Doornikse, ingegoten met gietasfalt	2600	33	32		10	A	3	1	N	J
28,41	Petit graniet, ingegoten met gietasfalt	2600	33	32		3	A	3	1	N	J
28,51	Graniet, ingegoten met gietasfalt	2600	33	32		3	A	3	1	N	J
28,61	Grauwakke, ingegoten met gietasfalt	2600	33	32		3	A	3	1	N	J
28,71	Doorniks met gekantelde patronen, ingegoten met gietasfalt	2600	33	32		10	A	3	1	N	J
28,02	Natuursteen, gezet, en ingegoten met beton	2500	33	32		10	B	3	2	N	J
28,12	Vilvoordse, ingegoten met beton	2500	33	32		10	B	3	2	N	J
28,22	Lessinische, ingegoten met beton	2600	33	32		3	B	3	2	N	J
28,32	Doornikse, ingegoten met beton	2600	33	32		10	B	3	2	N	J
28,42	Petit graniet, ingegoten met beton	2600	33	32		3	B	3	2	N	J
28,52	Graniet, ingegoten met beton	2600	33	32		3	B	3	2	N	J
28,62	Grauwakke, ingegoten met beton	2600	33	32		3	B	3	2	N	J
28,72	Doorniks met gekantelde patronen, ingegoten met beton	2600	33	32		10	B	3	2	N	J
28,13	Vilvoordse, overlaagd met asfalt gepenetreerde stortsteen	2500	33	32		10	N	3	3	N	J
28,14	Vilvoordse, overlaagd met beton gepenetreerde stortsteen	2500	33	32		10	N	3	3	N	J
29	Koperslabblokken	2700	37	37		1	N	2		J	J
30	Klei onder zand							6			
31	Bestorting van natuursteenmassa	2350					N	1			
32	Klinkers, beton of gebakken.	2350	37	37		3	N	2			

Materiaaltabel

Versie : 6 sep 1999

code_waarde	Omschrijving	soortelijkgewicht	kolom_dikte_min	kolom_dikte_gemid	standaard		ingegoten	vlakcode	onderlinge samenhang	ANAMOS	STEENTOETS
					Zuilen (% open opp.)	blokken (spleet in mm)					
33	zand							0			
34	steenfundering, gebonden							0			
37	grindasfaltbeton	2100					N	7			
56	kade, keermuur, kistdam							0			
99	onbekend							0			

Toelichting kolommen van de materiaaltabel

nr	kolomnaam	omschrijving
1	code_waarde	codering van de toplaagtypen, (uitgebreider dan het Adventusmodel)
2	Omschrijving	beschrijving van de toplaagtypen
3	soortelijkgewicht	standaardwaarden van het soortelijkgewicht; bij de toetsing worden deze gebruikt
5	kolom_dikte_min	hulpkolom t.b.v conversie naar spreadsheet; de waarde komt overeen met het kolomnummer waarin de minimale dikte is opgenomen.t
6	kolom_dikte_gemid	hulpkolom t.b.v conversie naar spreadsheet; de waarde komt overeen met het kolomnummer waarin de gemiddelde dikte is opgenomen.t
7	Zuilen (% open opp.)	standaardwaarden voor het percentage open oppervlakten; bij de toetsing worden deze waarden gebruikt
8	blokken (spleet in mm)	standaardwaarden voor de spleetruimte ; bij de toetsing worden deze waarden gebruikt
10	ingegoten	N=Nee; A=met asfalt; B= met beton; zie ook 12; t.b.v. controle invoer
11	vlakcode	groepering van toplaagtypen voor omschrijving zie Tabel_vlakcode
12	onderlinge +samenhang	groepering van toplaagtypen voor omschrijving zie
13	ANAMOS	J: Afhankelijk van de onderlaag kan Anamos worden toegepast N: Anamos is niet geschikt
14	STEENTOETS	J: deze toplaag kan met Steentoets worden berekend:

Tabel_vlakcode


Vlak code	omschrijving
0	overig
1	breuksteen
2	betonblokken
3	natuursteen
4	betonzuilen
5	platen
6	gras
7	asfalt
8	basalt

Tabel_onderlinge-samenhang

onderlinge samenhang	omschrijving
0	geen
1	asfalt penetratie
2	beton penetratie
3	stortsteen overlaging cq matten, korven e.d. ook ecotoplaag zonder samenhang



Hydraulische randvoorwaarden op toetspeil en op 2, 4 en 6 m +NAP


voor traject : dp 709 - dp 741

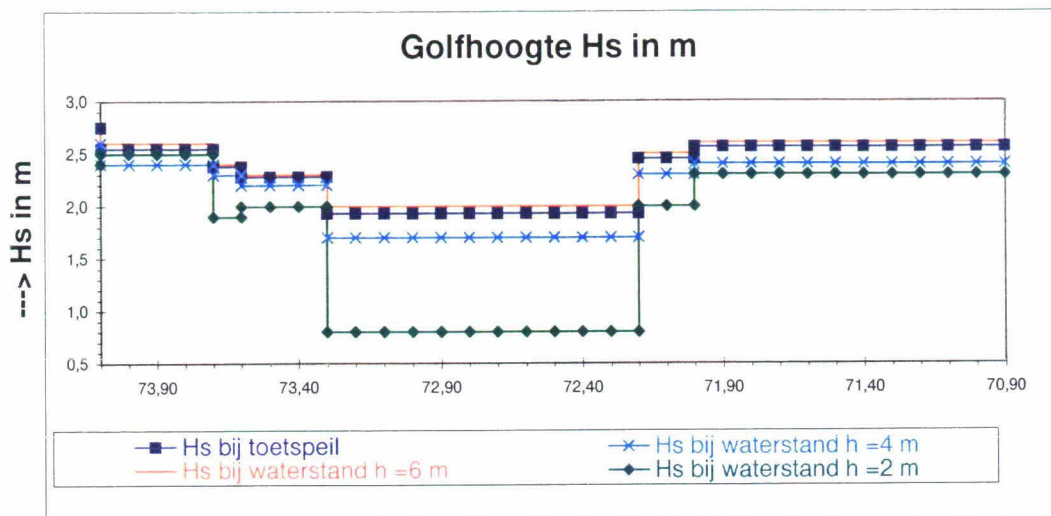

Bij toetspeil geldt voor dit traject:


	min	max
Hs	1,93	2,75
Tp	6,70	5,55

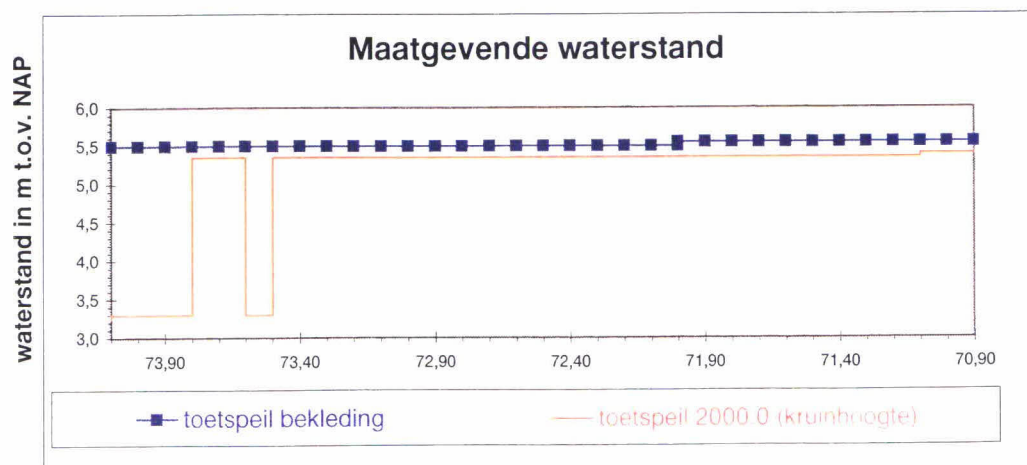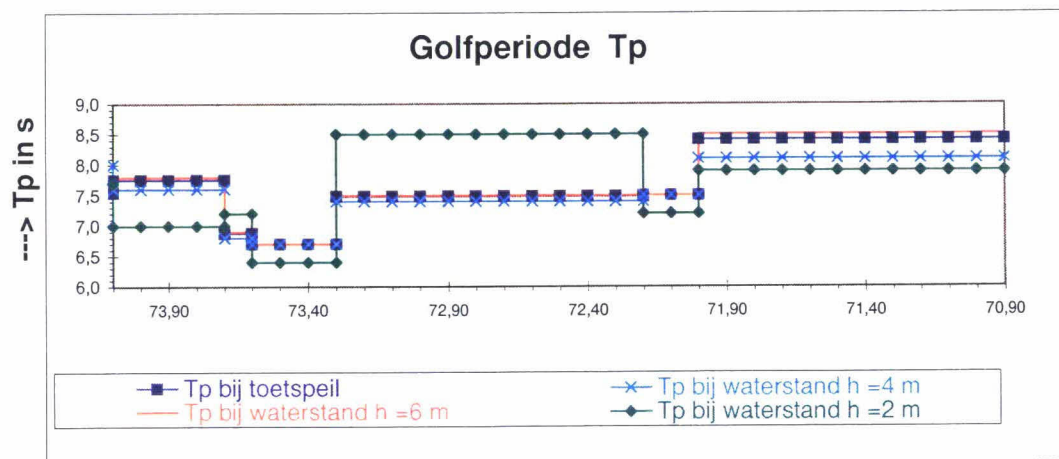

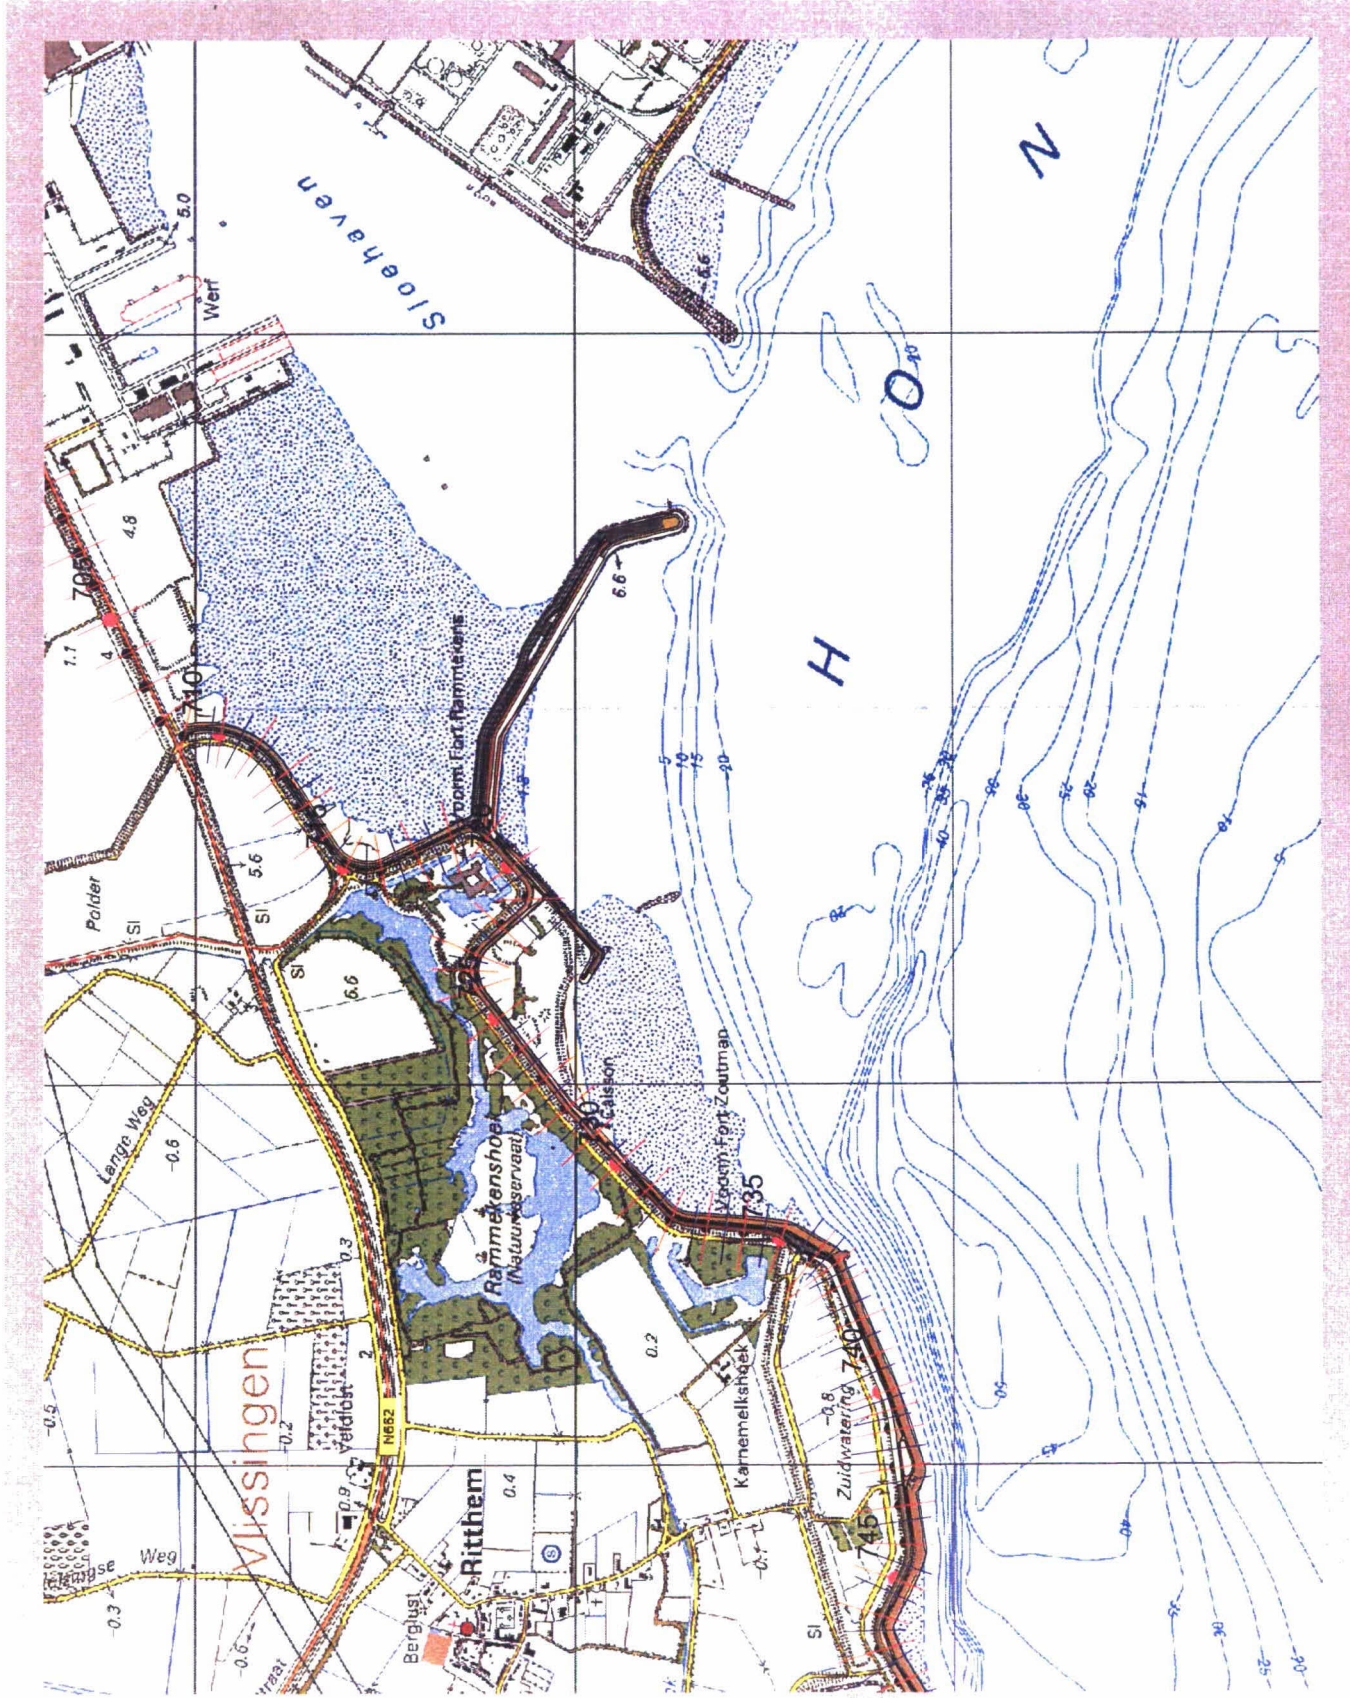

dp 709 - dp 741

afstand in km

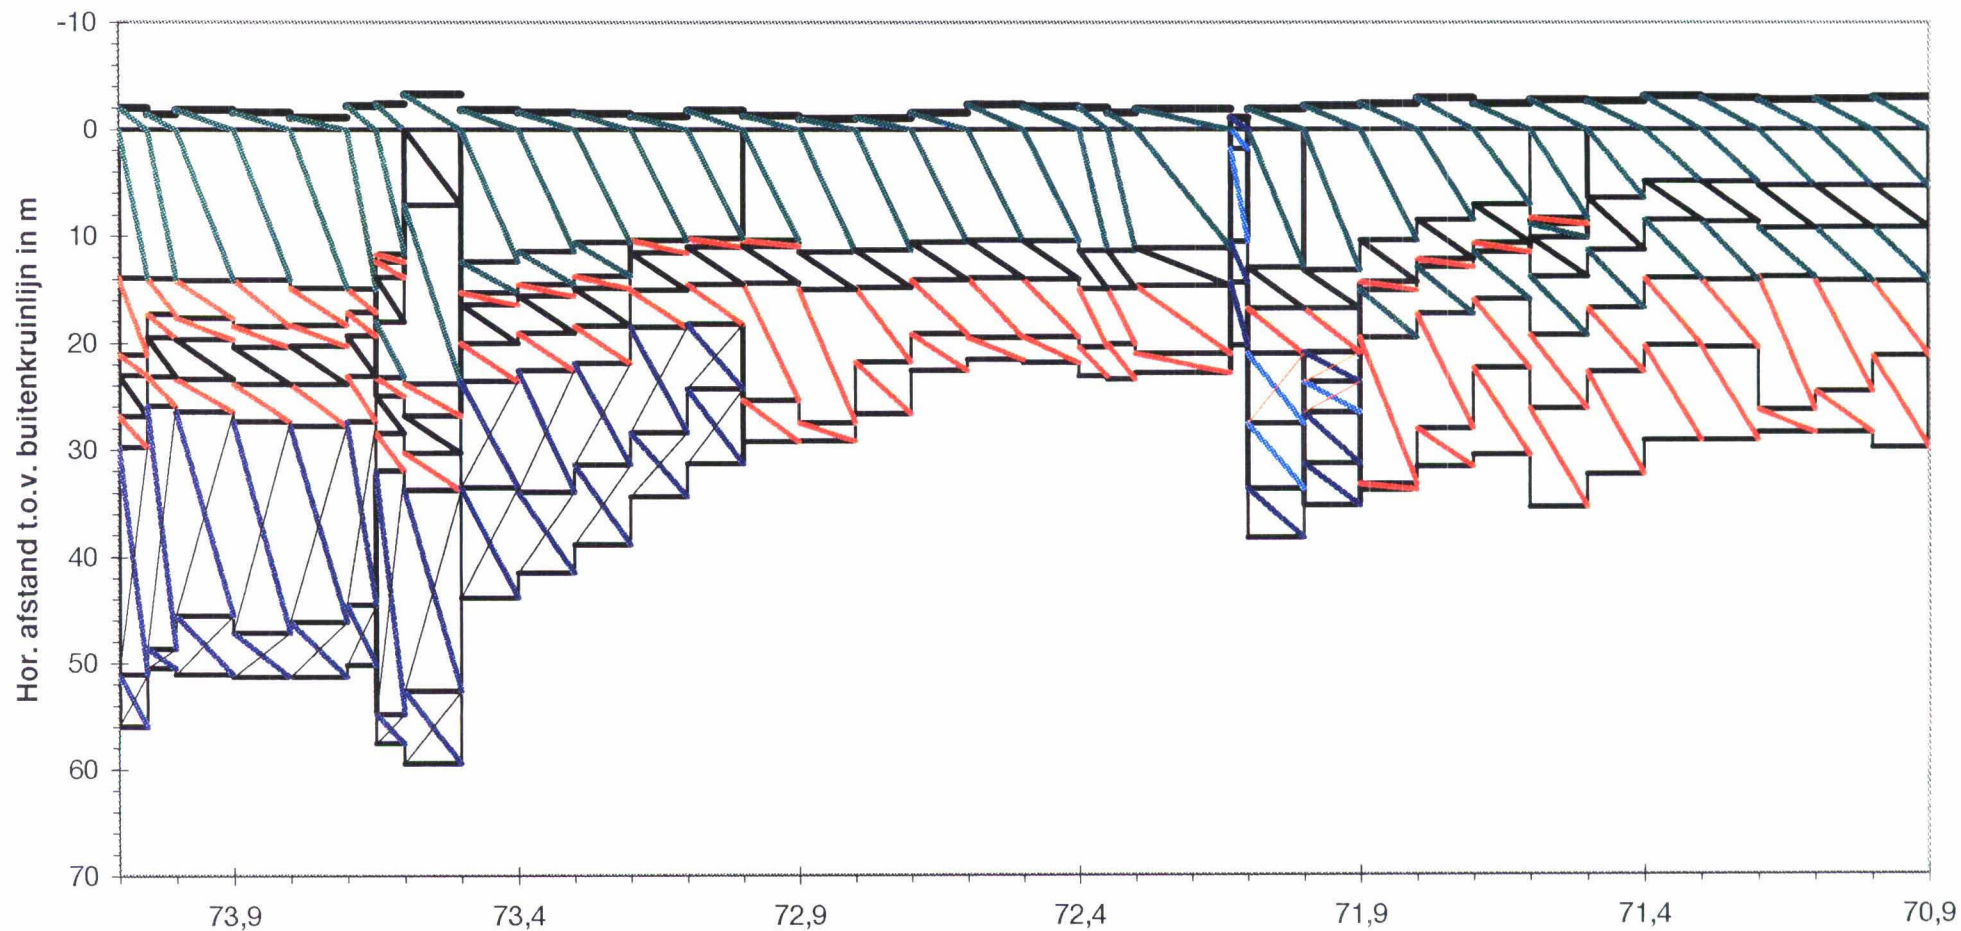


versie: 27-10-99

alle vlakken getoond

dp 709 - dp 741

tolerantie kruinhoogte : 0,3 m

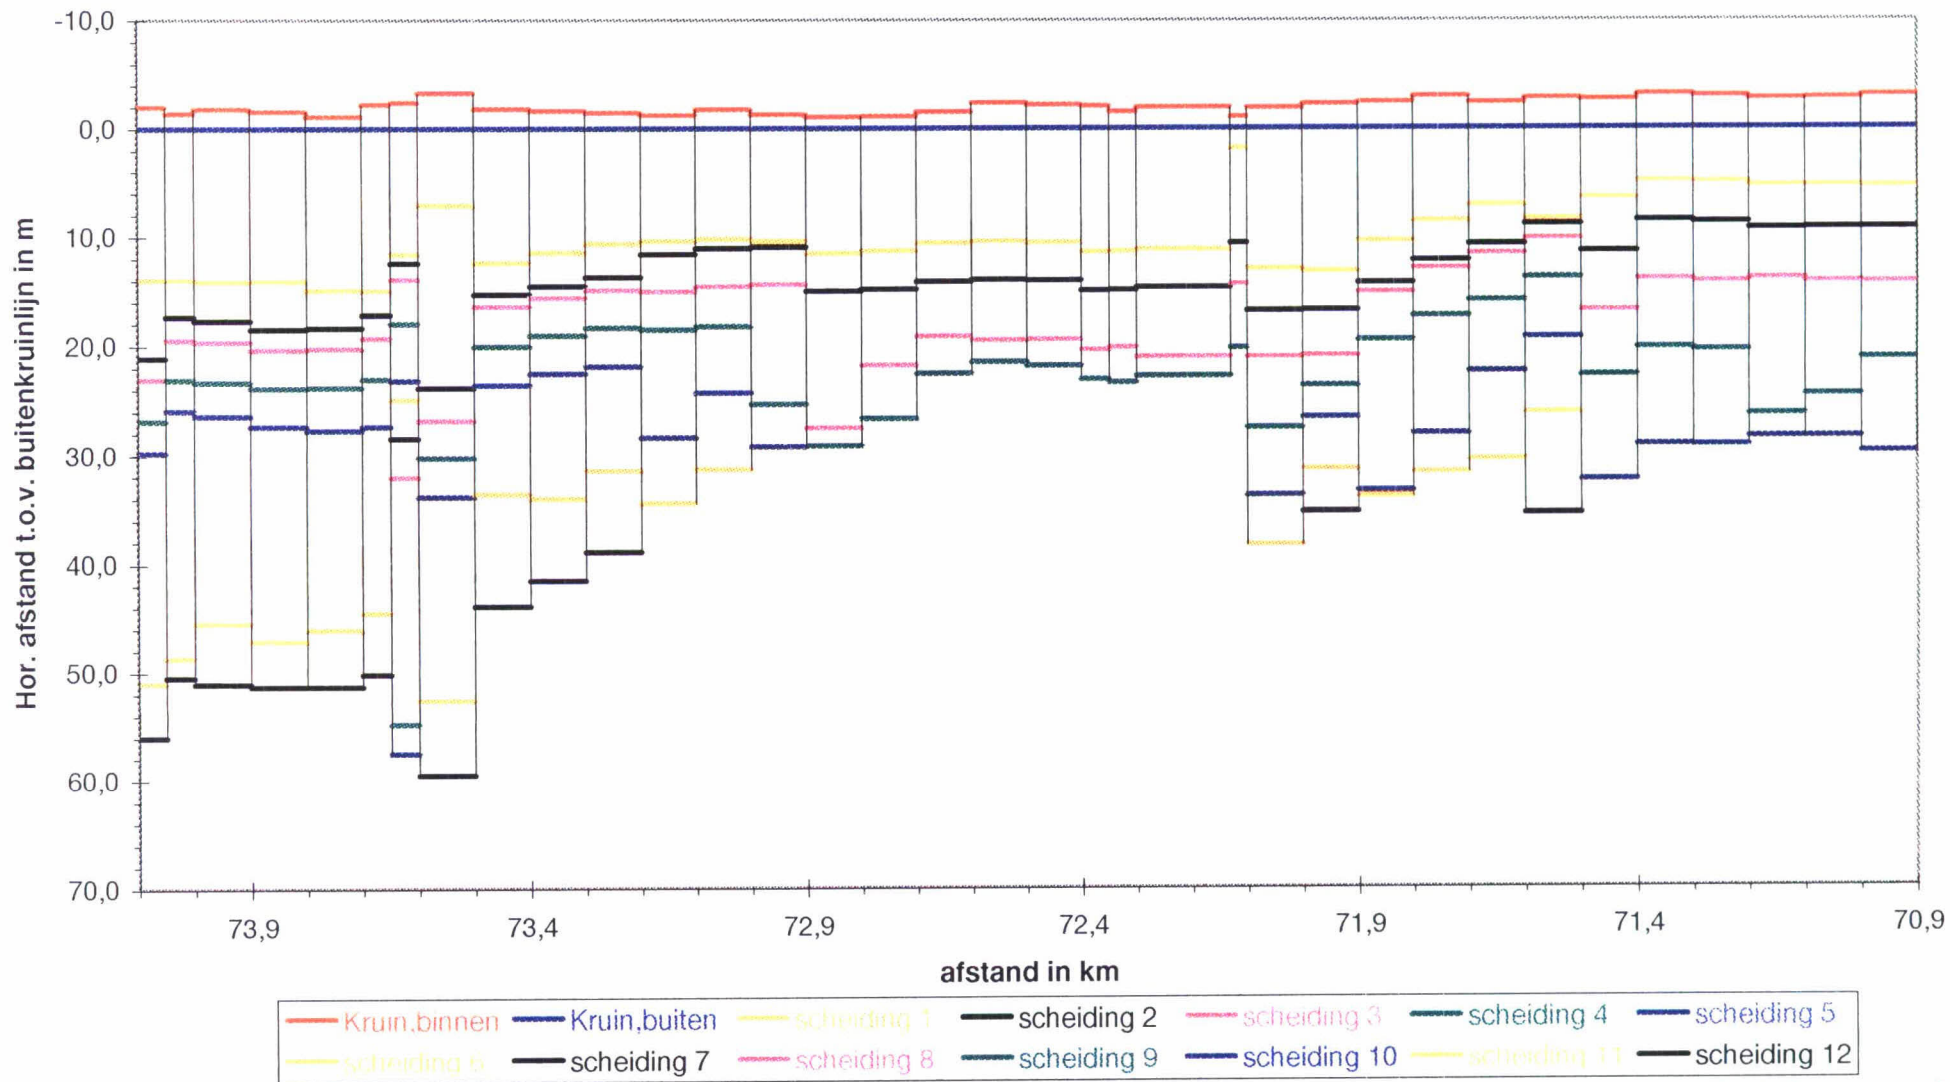


versie: 27-10-99

alle vlakken sluiten aan

alle vlakken getoond


dp 709 - dp 741

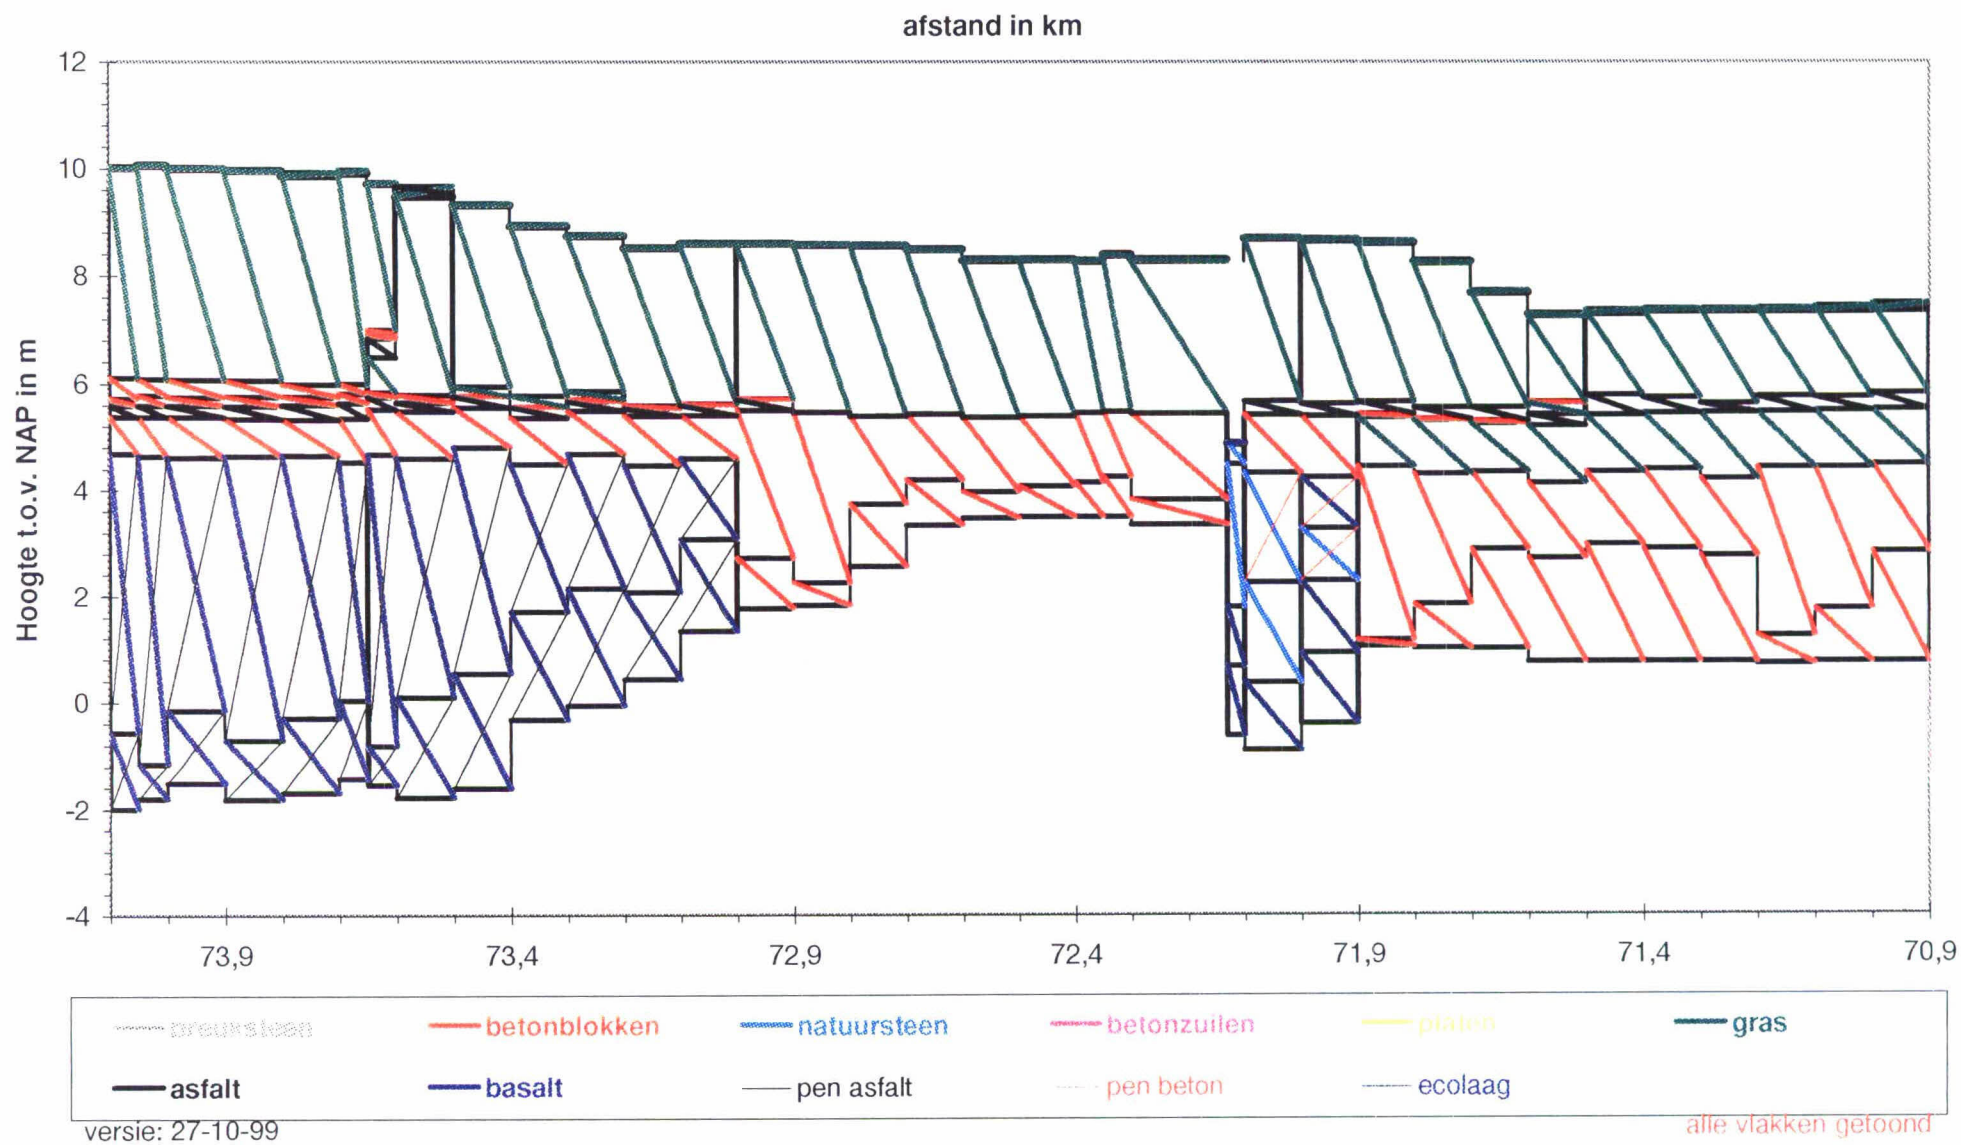



dp 709 - dp 741

tolerantie kruinhoogte : 0,3 m

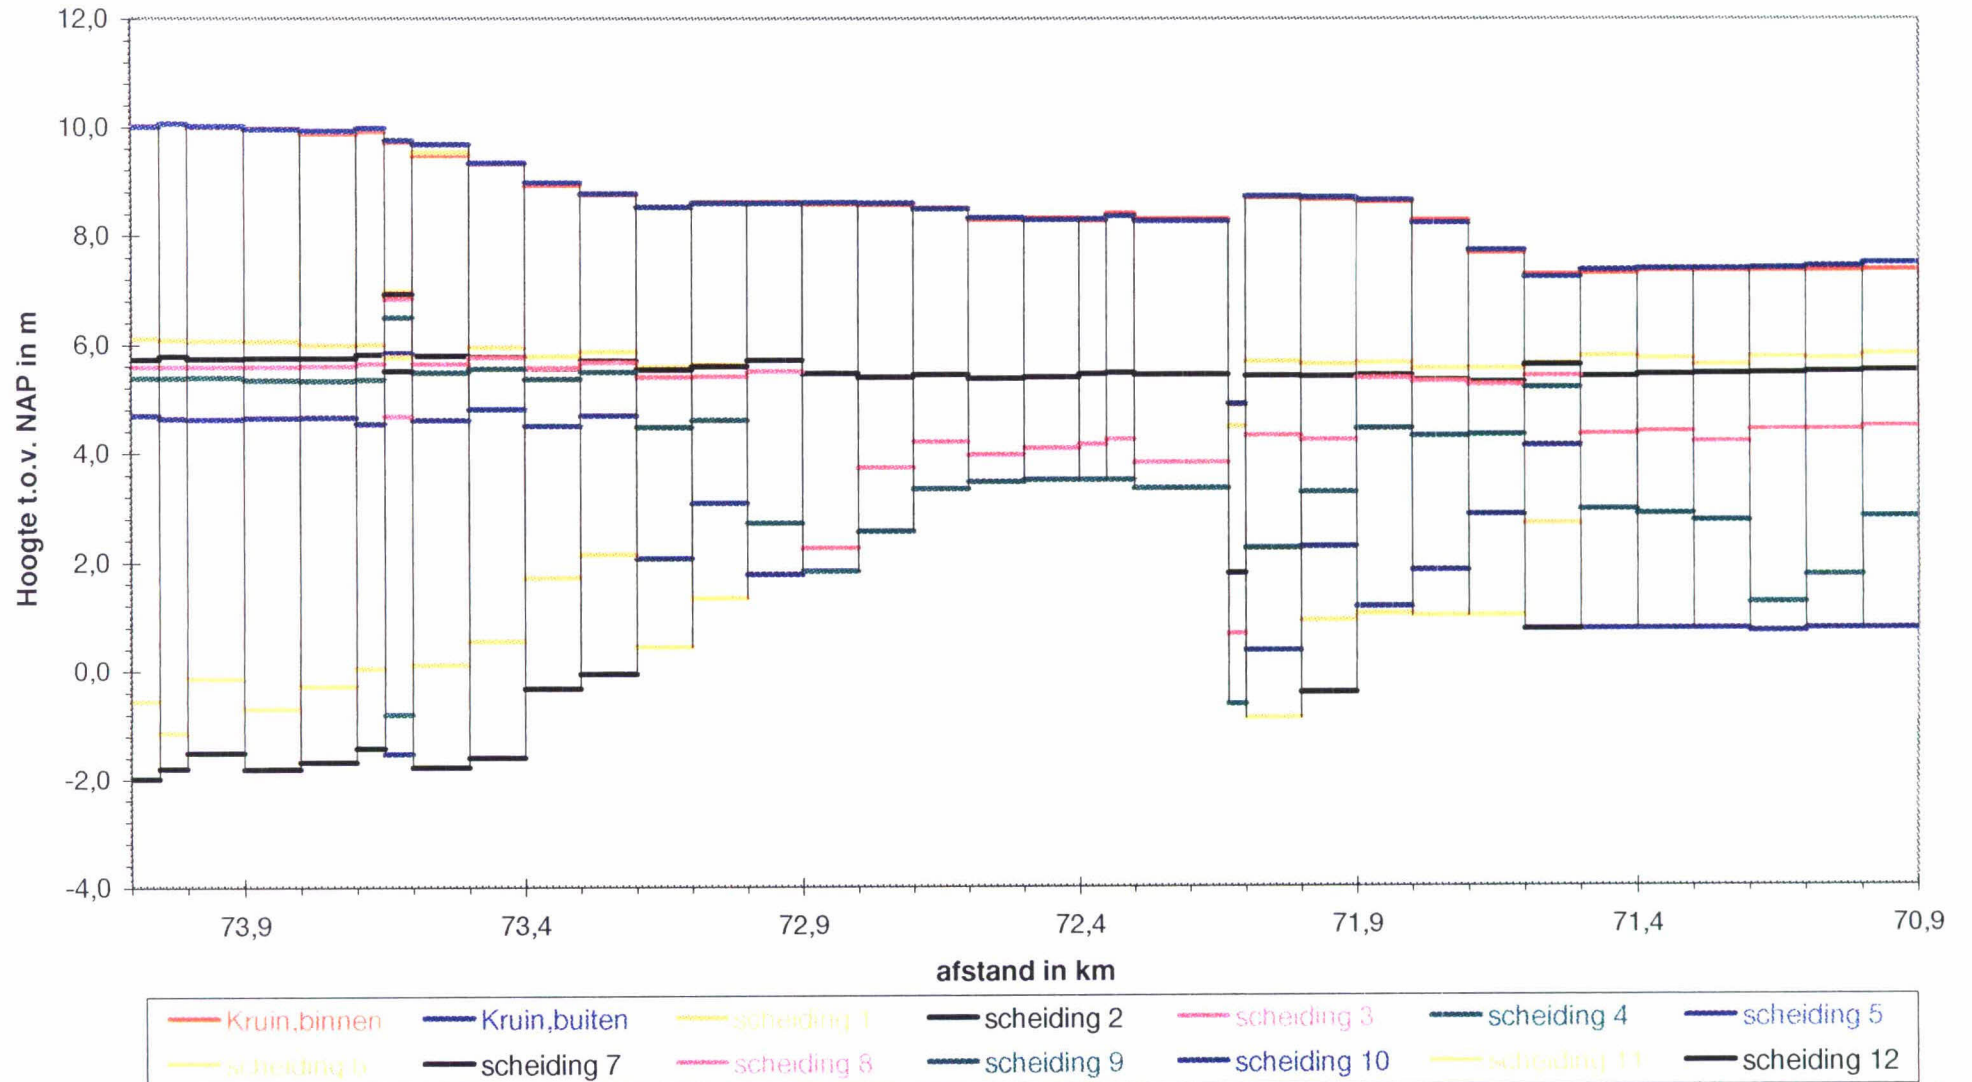

versie: 27-10-99


alle vlakken sluiten aan

alle vlakken getoond

Vooraanzicht vlakcode

Bijlage 8.1

dp 709 - dp 741

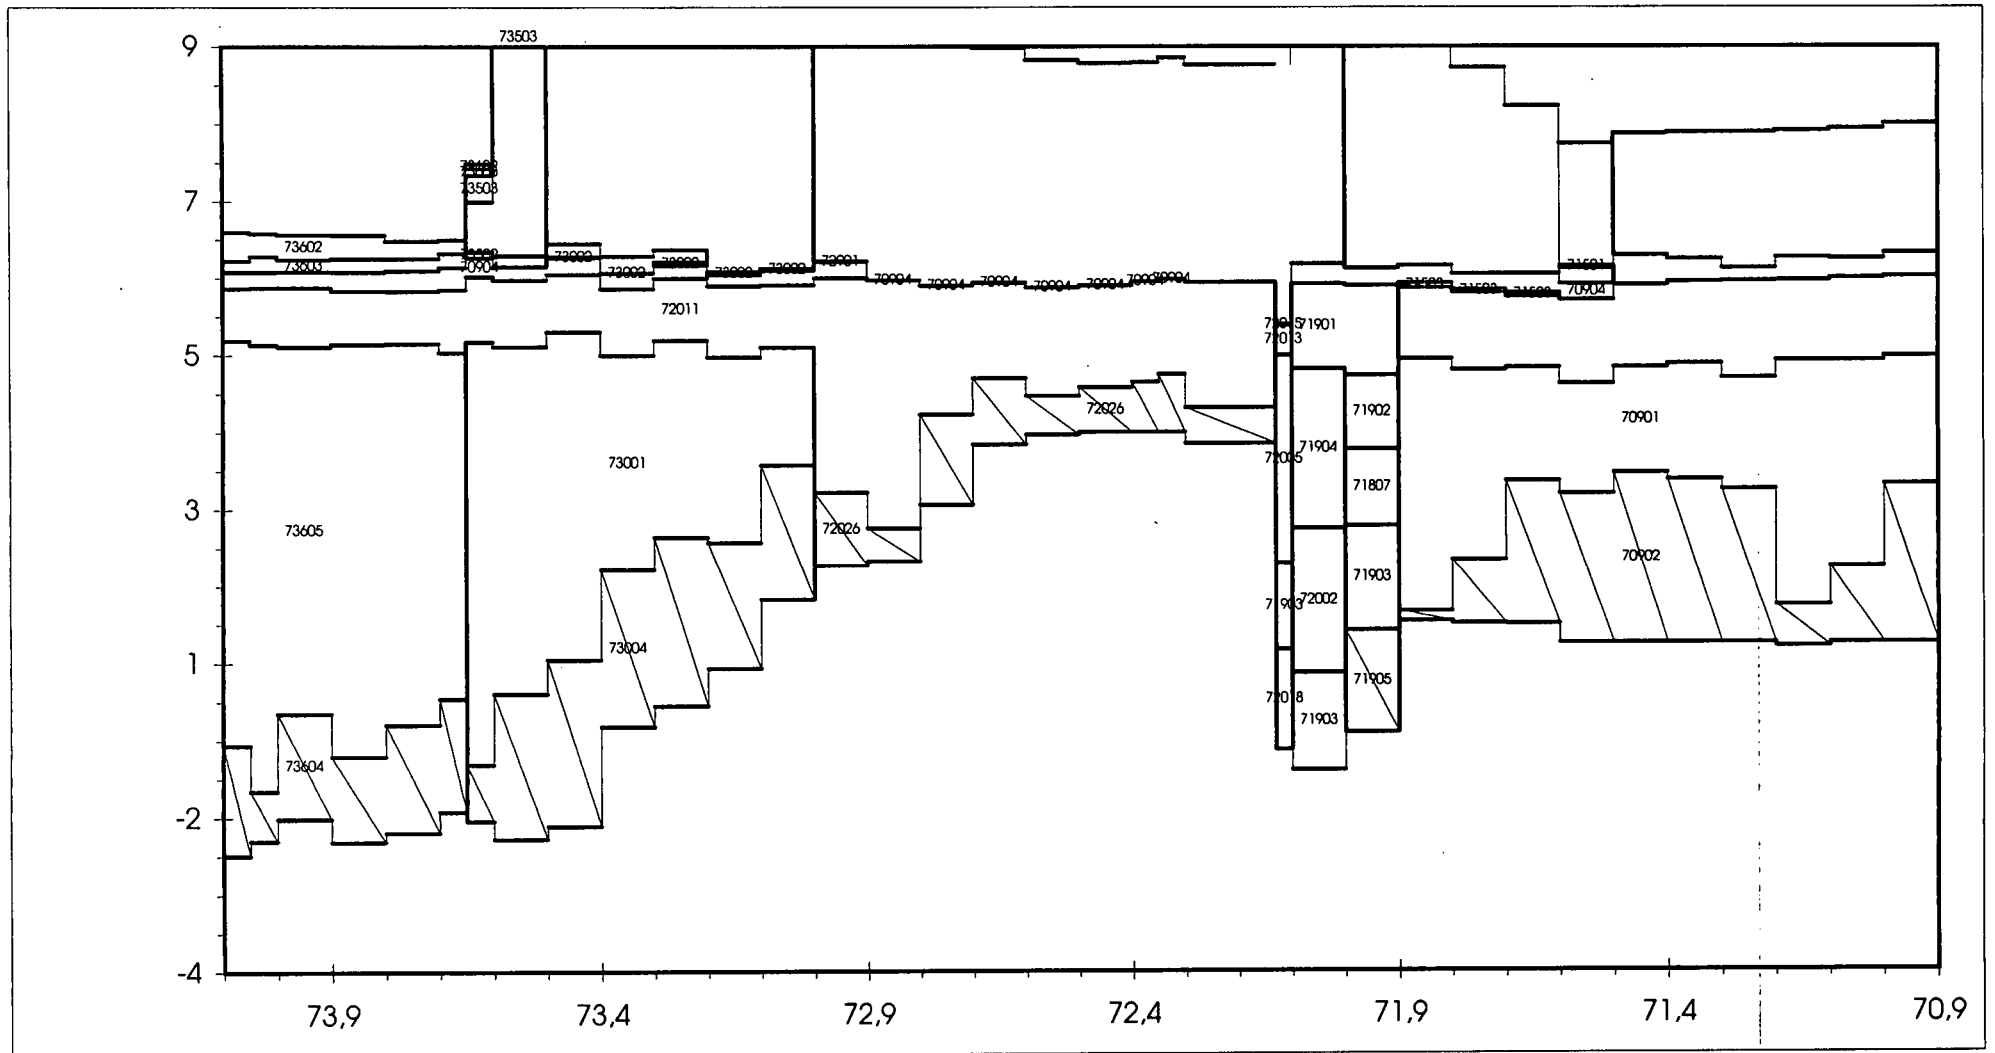


versie: 27-10-99

\\\ onzichtbaarvlak

Vooraanzicht toplaag

dp 709 - dp 741

Bijlage 8.2

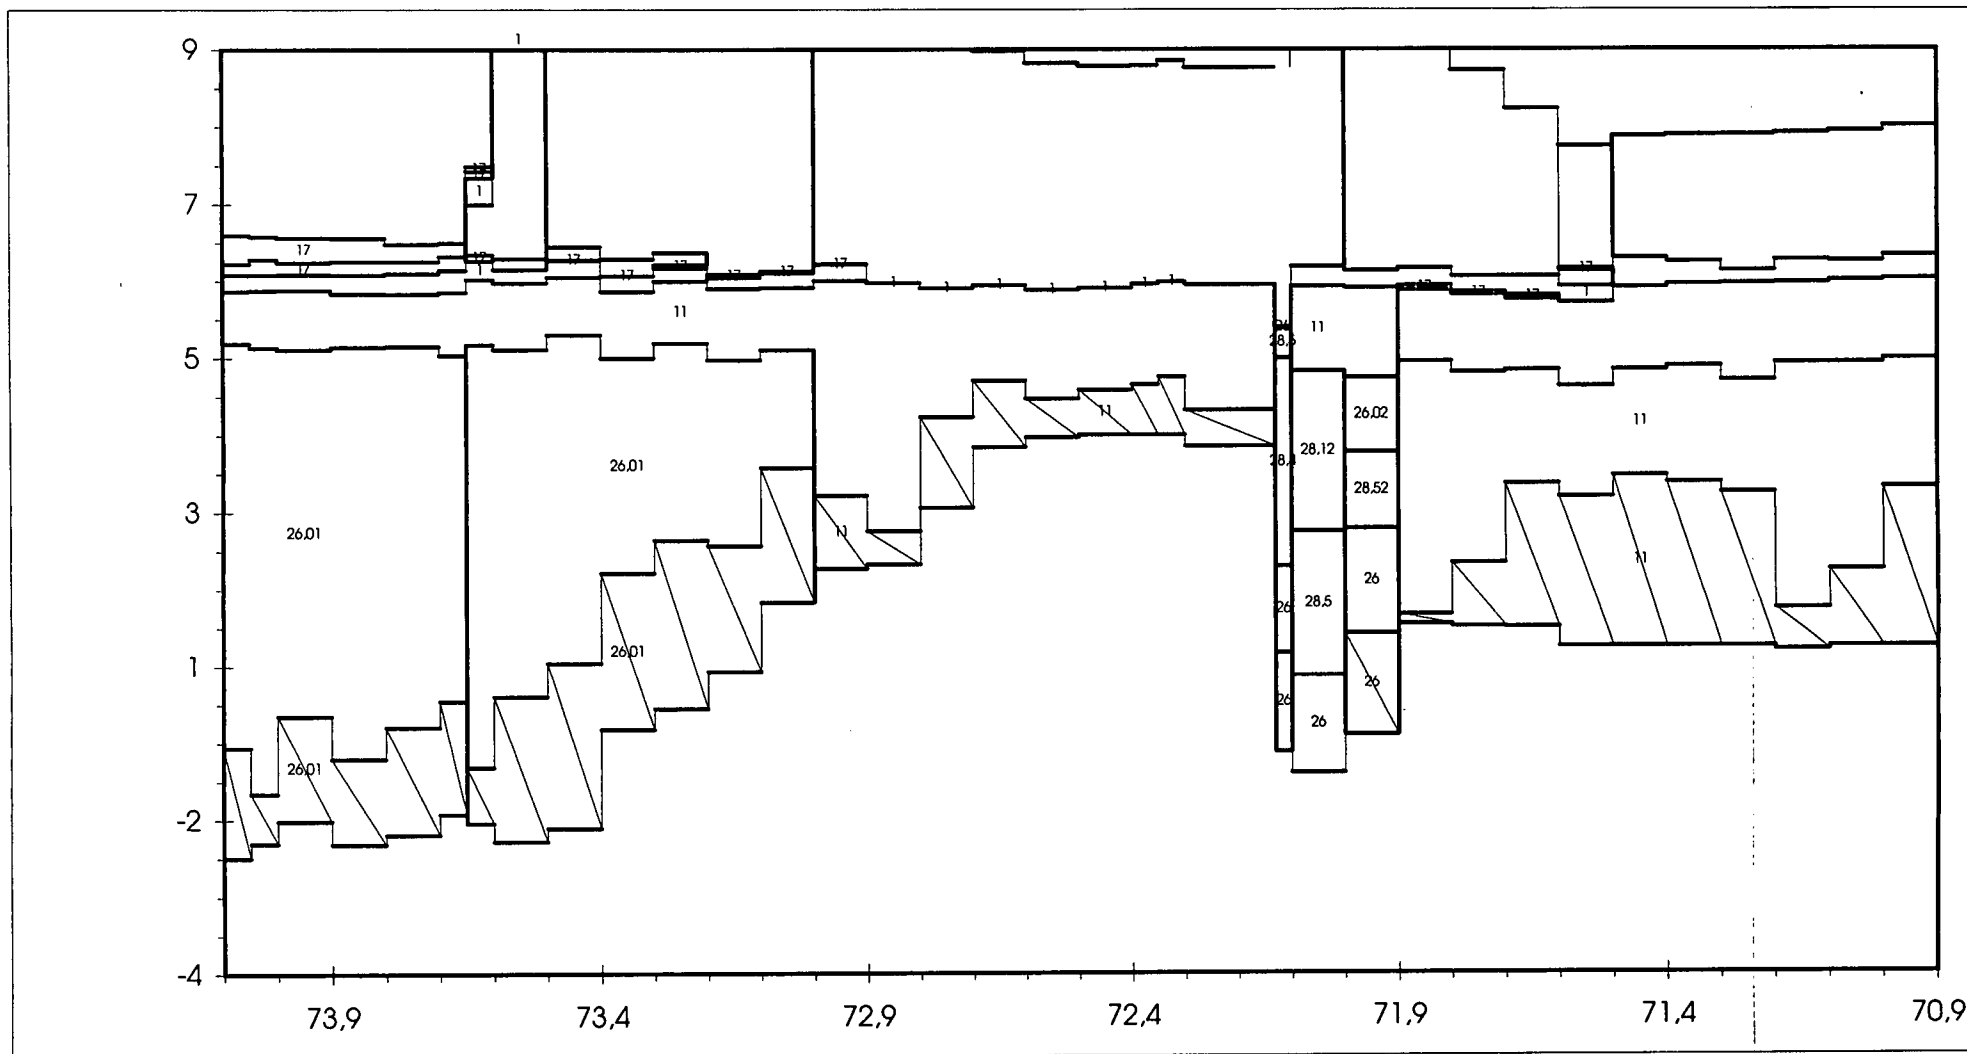


versie: 27-10-99

onzichtbaarvlak

controle dwarsprofiel voor traject van 71,10 tot 71,20

Bijlage 9

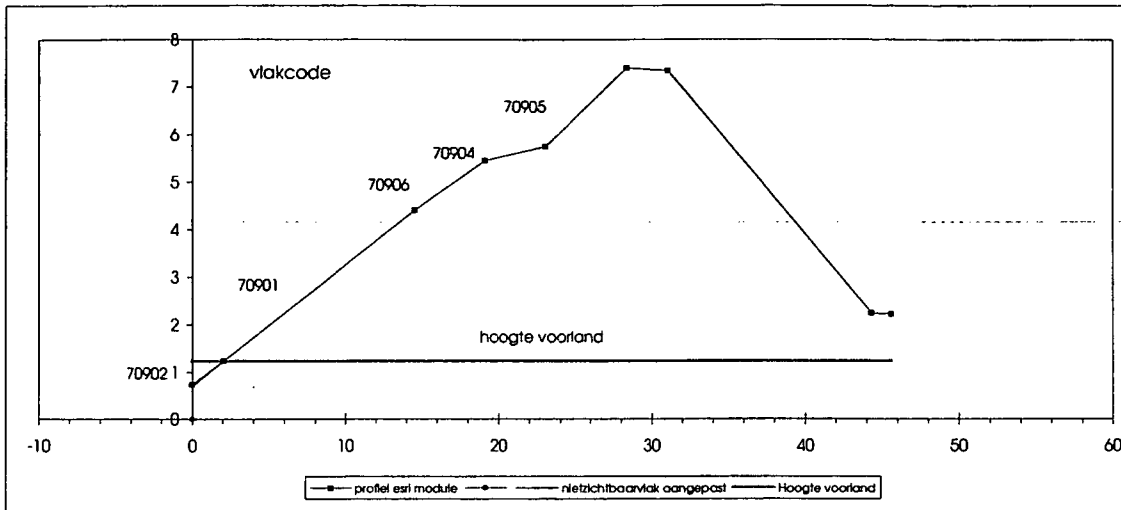

aantal_nz_vlakken

1

1 70902 Betonblokken zo

2 70901 Betonblokken zo

3 70906

4 70904 Asfaltbeton

5 70905

6

7

8

9

ESRI Profiel

x	y	dx	van	tot	onder grens	boven grens	talud	vlak code	top laag type	hor lengte	niet zichtbaar vlak
0,00	0,750		71,10	71,20	0,750	1,241	0,24	70902	11kl	2,060	Nzi
2,06	1,241	2,06									Nzi
2,06	1,241		71,10	71,20	1,241	4,423	0,26	70901	11kl	12,480	
14,54	4,423	12,48									
14,54	4,423		71,10	71,20	4,423	5,460	0,23	70906		4,560	
19,10	5,460	4,56									
19,10	5,460		71,10	71,20	5,460	5,753	0,07	70904	1	3,940	
23,04	5,753	3,94									
23,04	5,753		71,10	71,20	5,753	7,404	0,31	70905		5,310	
28,35	7,404	5,31									
28,35	7,404		71,10	71,20	7,404	7,350	-0,02			2,710	
31,06	7,350	2,71									
31,06	7,350		71,10	71,20	7,350	2,250	-0,38			13,250	
44,31	2,250	13,25									
44,31	2,250		71,10	71,20	2,250	2,219	-0,02			1,310	
45,62	2,219	1,31									
45,62	2,219		71,10	71,20	2,250	2,219	-0,02			1,310	
45,62	2,219	1,31									
45,62	2,219		71,10	71,20	2,250	2,219	-0,02			1,310	
45,62	2,219	1,31									

aangepast profiel


x	nietzichtb	talud	onder grens	boven grens	hor lengte
0,000	0,705	0,26	0,705	1,241	2,06
2,060	1,241				
2,060	1,241	0,26	1,241	4,423	12,48
14,540	4,423				
14,540	4,423	0,23	4,423	5,460	4,56
19,100	5,460				
19,100	5,460	0,07	5,460	5,753	3,94
23,040	5,753				
23,040	5,753	0,31	5,753	7,404	5,31
28,350	7,404				
28,350	7,404	-0,02	7,404	7,350	2,71
31,060	7,350				
31,060	7,350	-0,38	7,350	2,250	13,25
44,310	2,250				
44,310	2,250	-0,02	2,250	2,219	1,31
45,620	2,219				
45,620	2,219	-0,02	2,250	2,219	1,31
45,620	2,219				
45,620	2,219	-0,02	2,250	2,219	1,31
45,620	2,219				

locatie in km	nr	hor ver sch	x/y	1	2	3	4	5	6	7	8	9	10	11	12	13	14	15	16
0	0	hor vers	x y	0,00	0,00	0,00	0,00	0,00	0,00	0,00	0,00	0,00	0,00	0,00	0,00	0,00	0,00	0,00	0,00
				talud															

Opmerking

controle dwarsprofiel voor traject van 73,00 tot 73,10

Bijlage 9

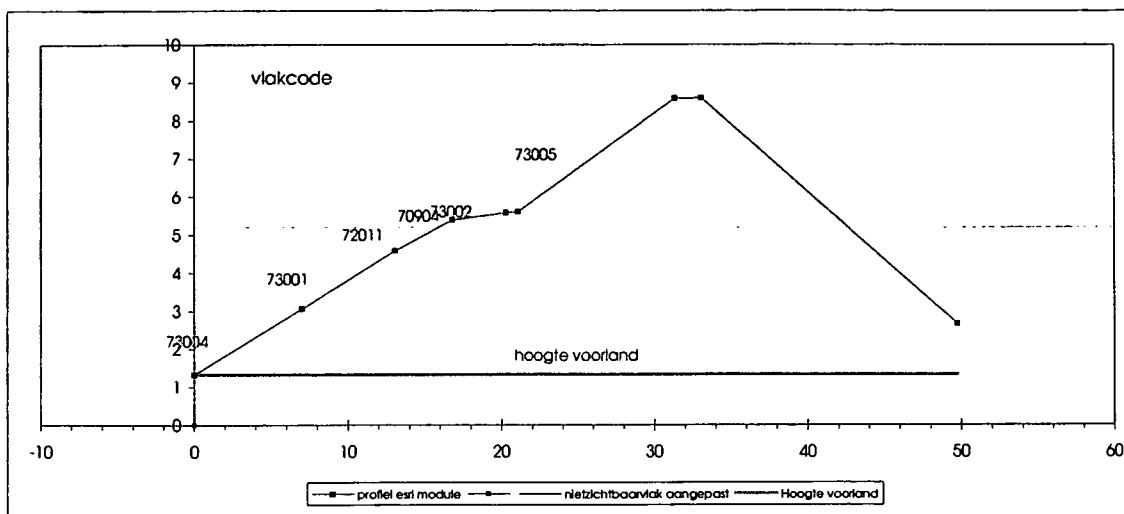

- aantal_nz_vlakken
0
- 1 73004 Basalt, gezet, in
 - 2 73001 Basalt, gezet, in
 - 3 - 72011 Betonblokken zo
 - 4 70904 Asfaltbeton
 - 5 73002 Doorgroeisteen,
 - 6 73005
 - 7
 - 8
 - 9

ESRI Profiel

x	y	dx	van	tot	onder grens	boven grens	talud	vlak code	top laag type	hor lengte	niet zicht baar vlak
0,00	1,329		73,00	73,10	1,329	3,076	0,25	73004	26,01stge	7,040	
7,04	3,076	7,04									
7,04	3,076		73,00	73,10	3,076	4,599	0,25	73001	26,01stge	6,050	
13,09	4,599	6,05									
13,09	4,599		73,00	73,10	4,599	5,407	0,22	72011	11kl	3,730	
16,82	5,407	3,73									
16,82	5,407		73,00	73,10	5,407	5,597	0,05	70904	1	3,490	
20,31	5,597	3,49									
20,31	5,597		73,00	73,10	5,597	5,623	0,03	73002	17	0,810	
21,12	5,623	0,81									
21,12	5,623		73,00	73,10	5,623	8,589	0,29	73005		10,220	
31,34	8,589	10,22									
31,34	8,589		73,00	73,10	8,589	8,600	0,01			1,760	
33,10	8,600	1,76									
33,10	8,600		73,00	73,10	8,600	2,664	-0,36			16,670	
49,77	2,664	16,67									
49,77	2,664		73,00	73,10	8,600	2,664	-0,36			16,670	
49,77	2,664	16,67									
49,77	2,664		73,00	73,10	8,600	2,664	-0,36			16,670	
Westerschelde

Steentoets, bovenaanzicht resultaten

Bijlage 10

dp 709 - dp 741

op basis van : ingevoerde waarden zonder reststerktefilterlaag

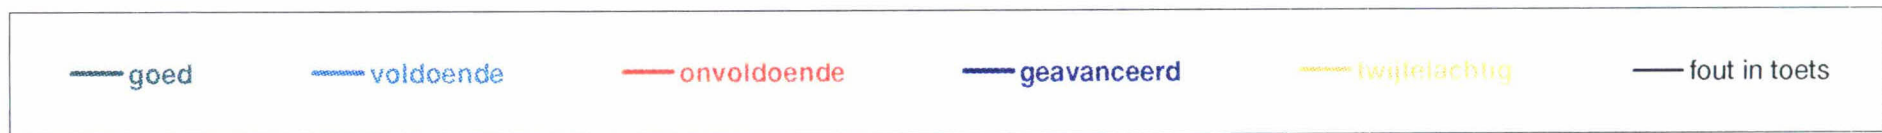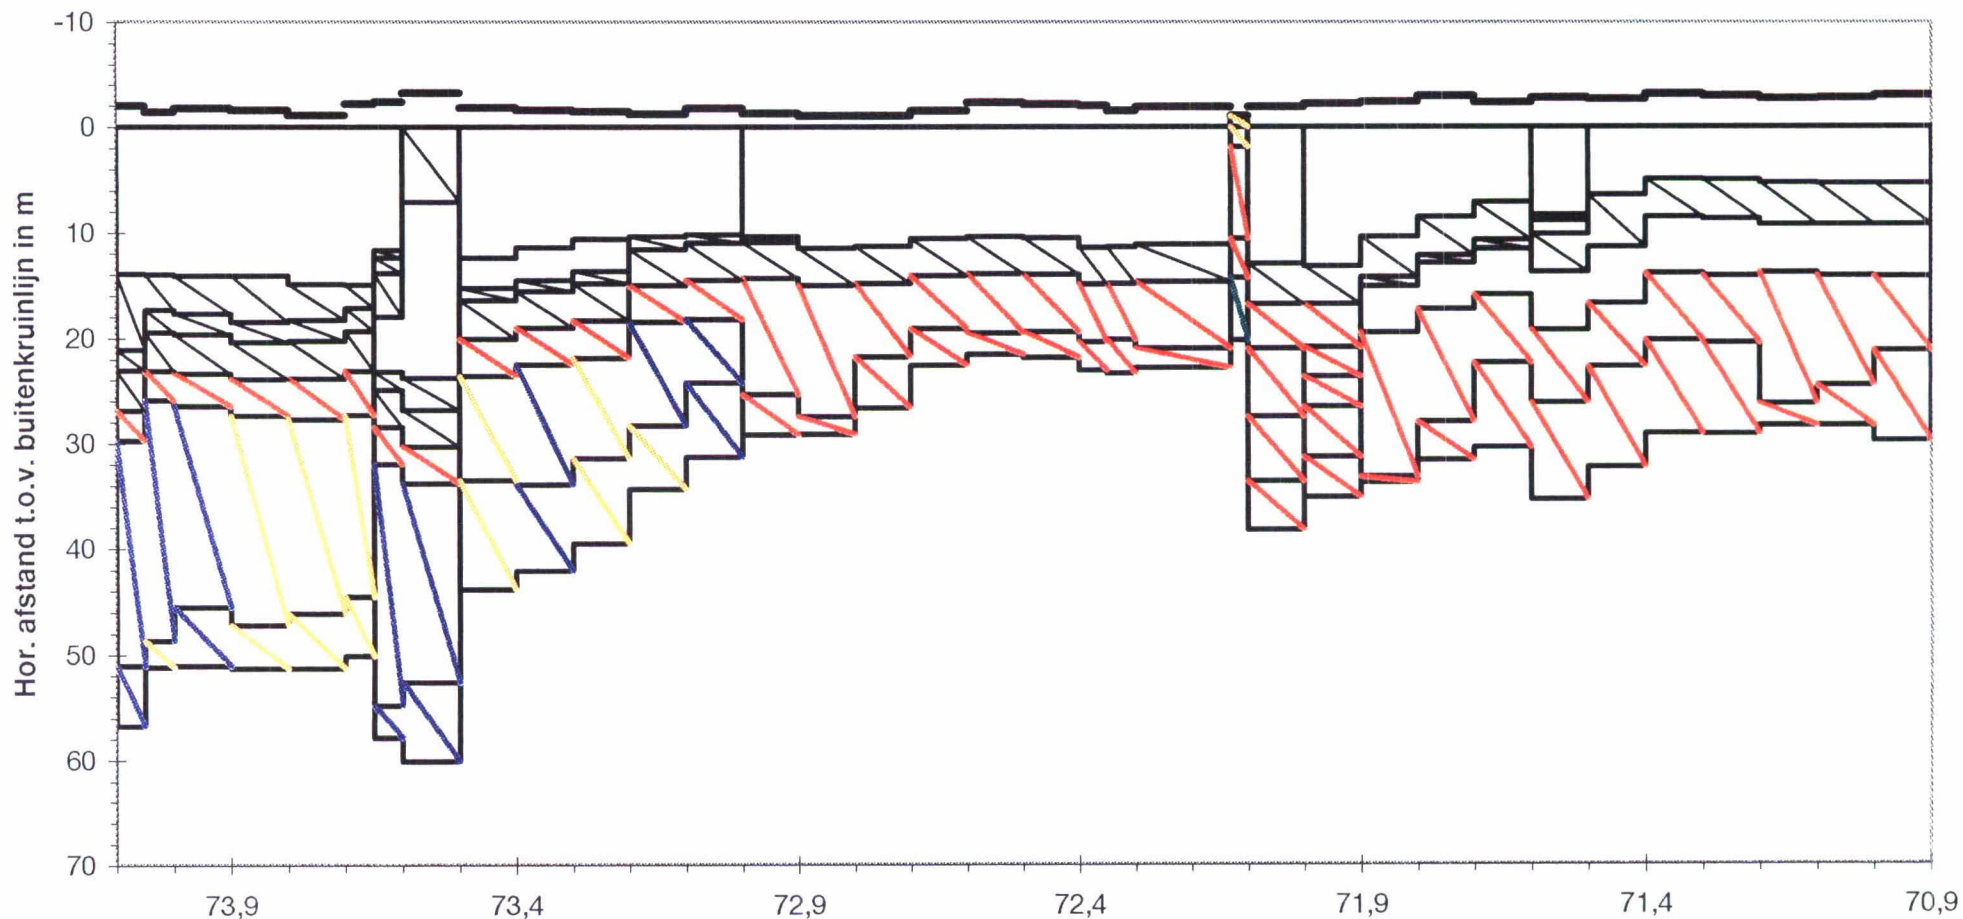

versie: 27-10-99

alle vlakken getoond



Westerschelde

Steentoes, vooraanzicht resultaten

Bijlage 11.1

dp 709 - dp 741

op basis van : ingevoerde waarden zonder reststerktefilterlaag

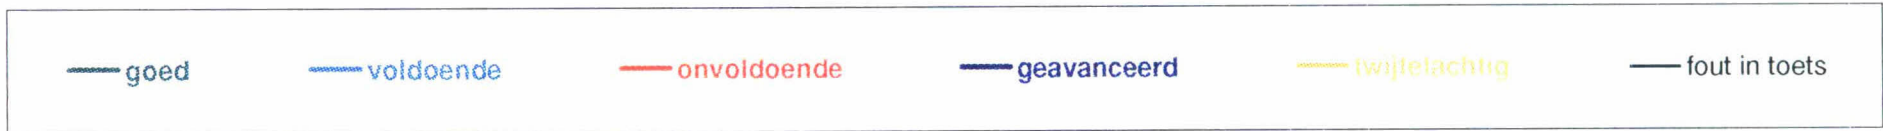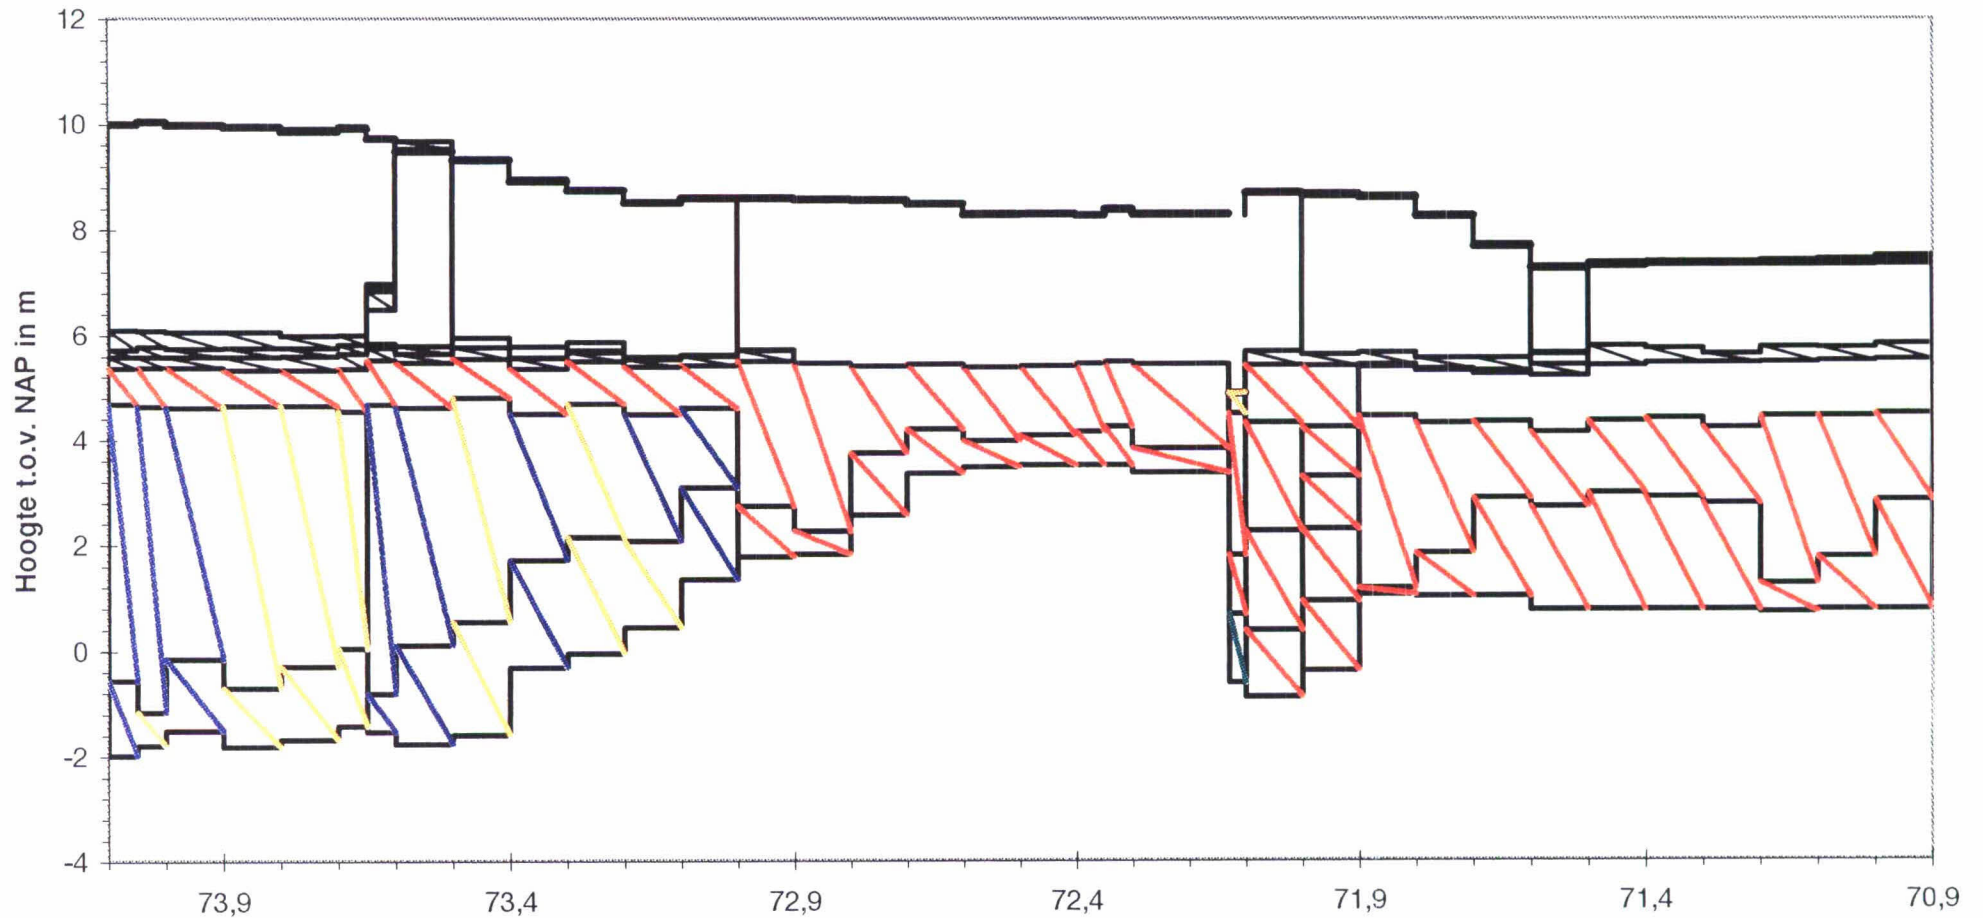

versie: 27-10-99

alle vlakken getoond


Westerschelde

Steentoets, vooraanzicht resultaten

Bijlage 11.2

dp 709 - dp 741

op basis van : ingevoerde waarden zonder reststerktefilterlaag, met B.gr = O.gr +0,5

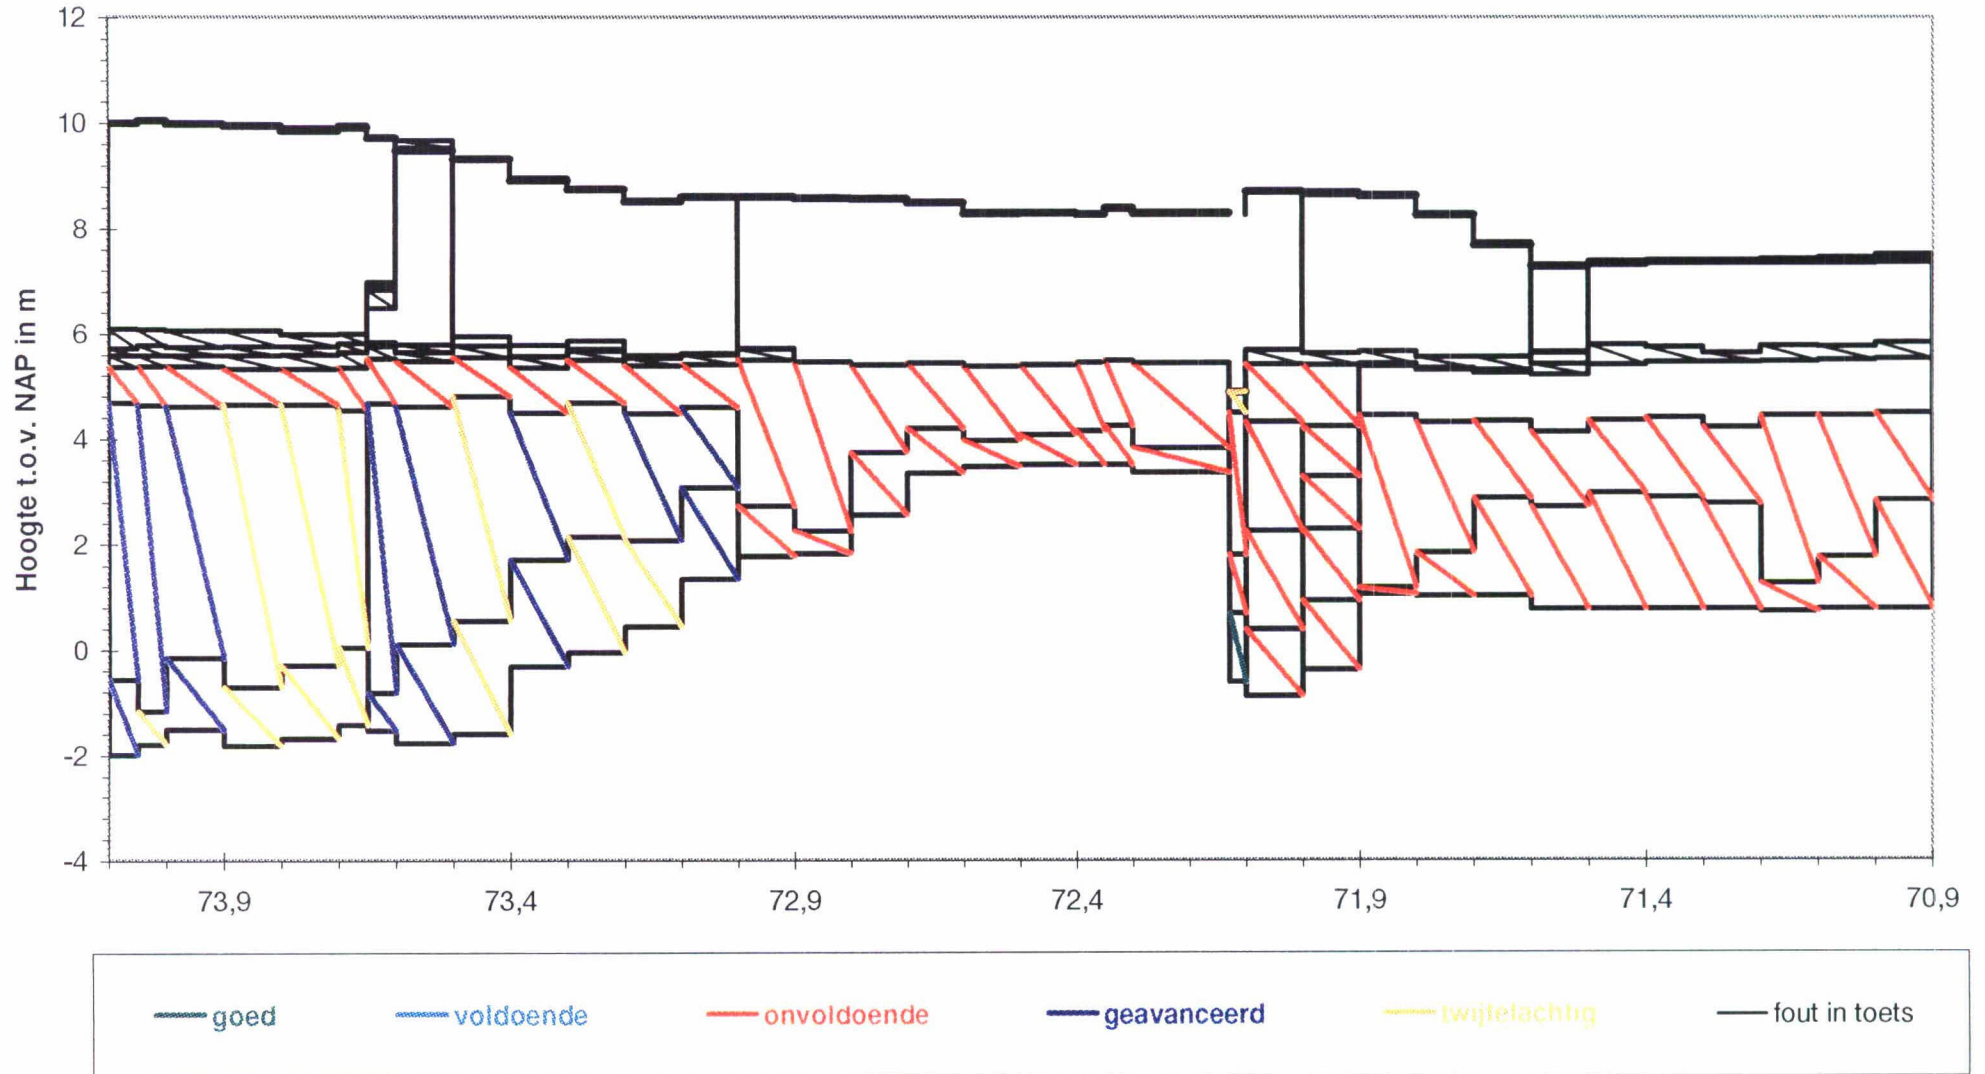

versie: 27-10-99

alle vlakken getoond



Westerschelde

Steentoets, vooraanzicht resultaten

Bijlage 11.3

dp 709 - dp 741

op basis van : alleen toplaagstabiliteit

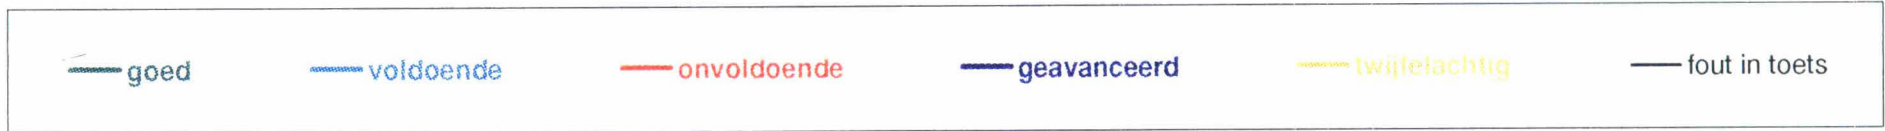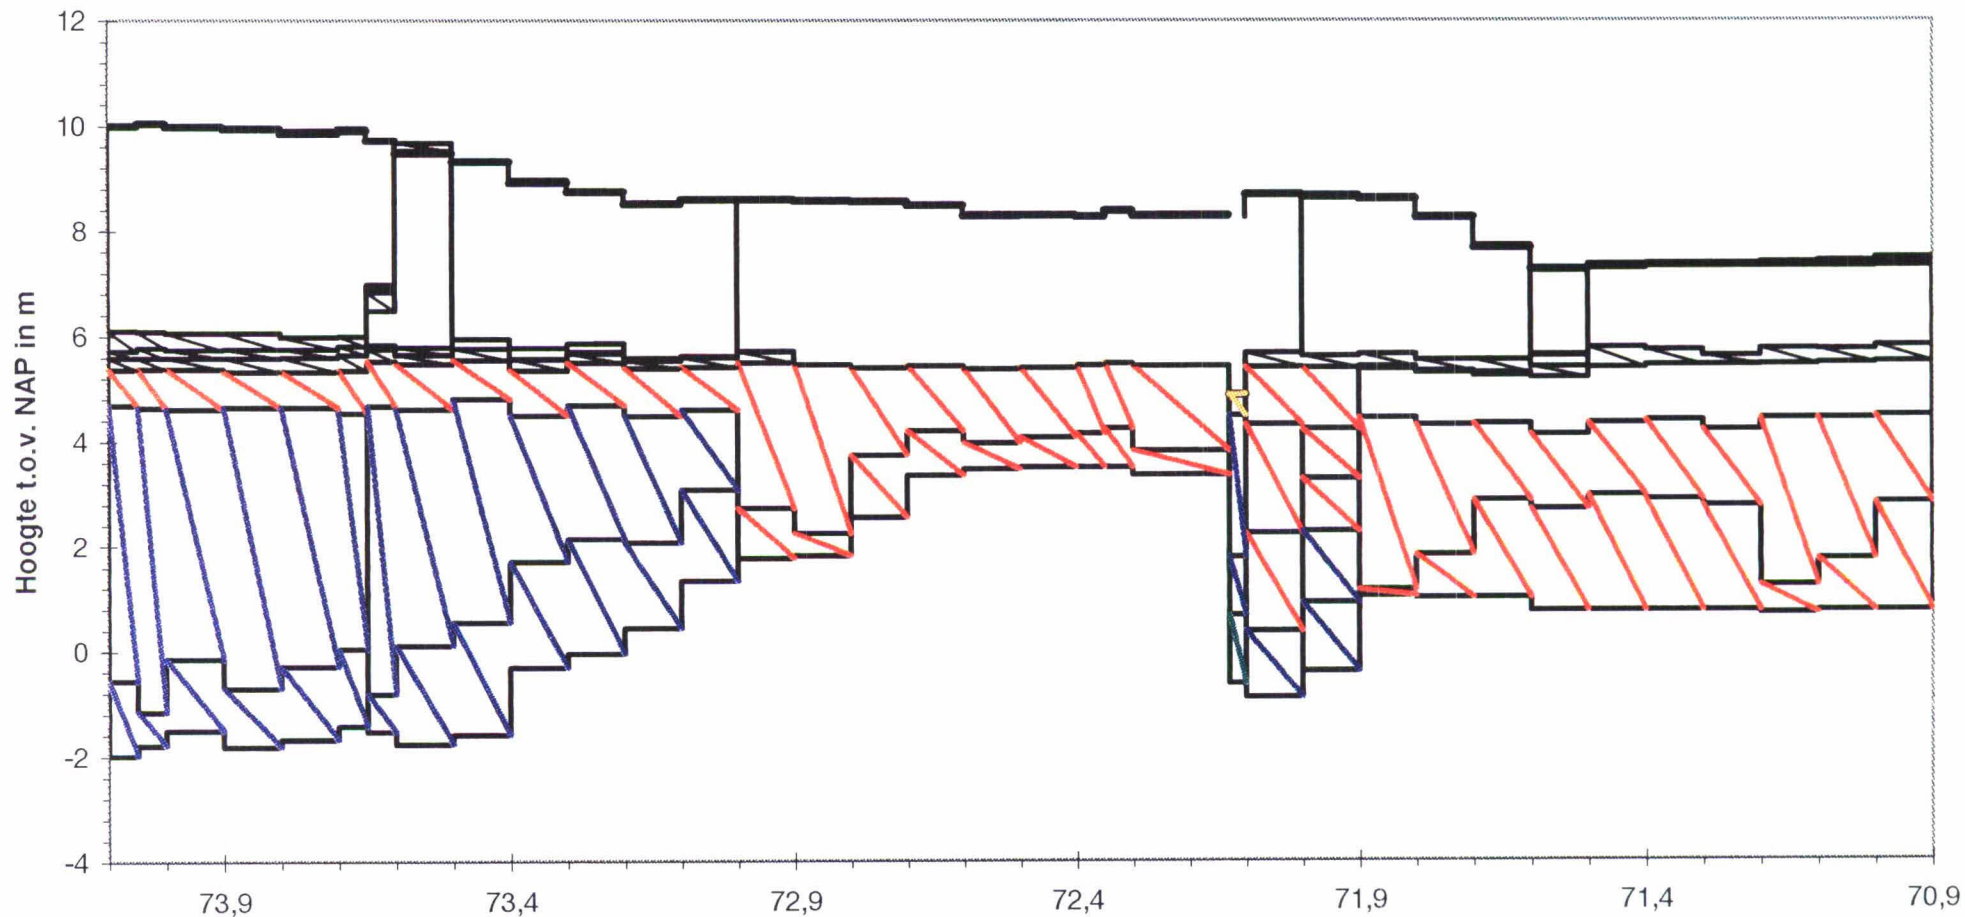

versie: 27-10-99

alle vlakken getoond


Westerschelde

Steentoets, vooraanzicht resultaten

Bijlage 11.4

dp 709 - dp 741

op basis van : ingevoerde waarden zonder reststerktefilterlaag met golftabel 2

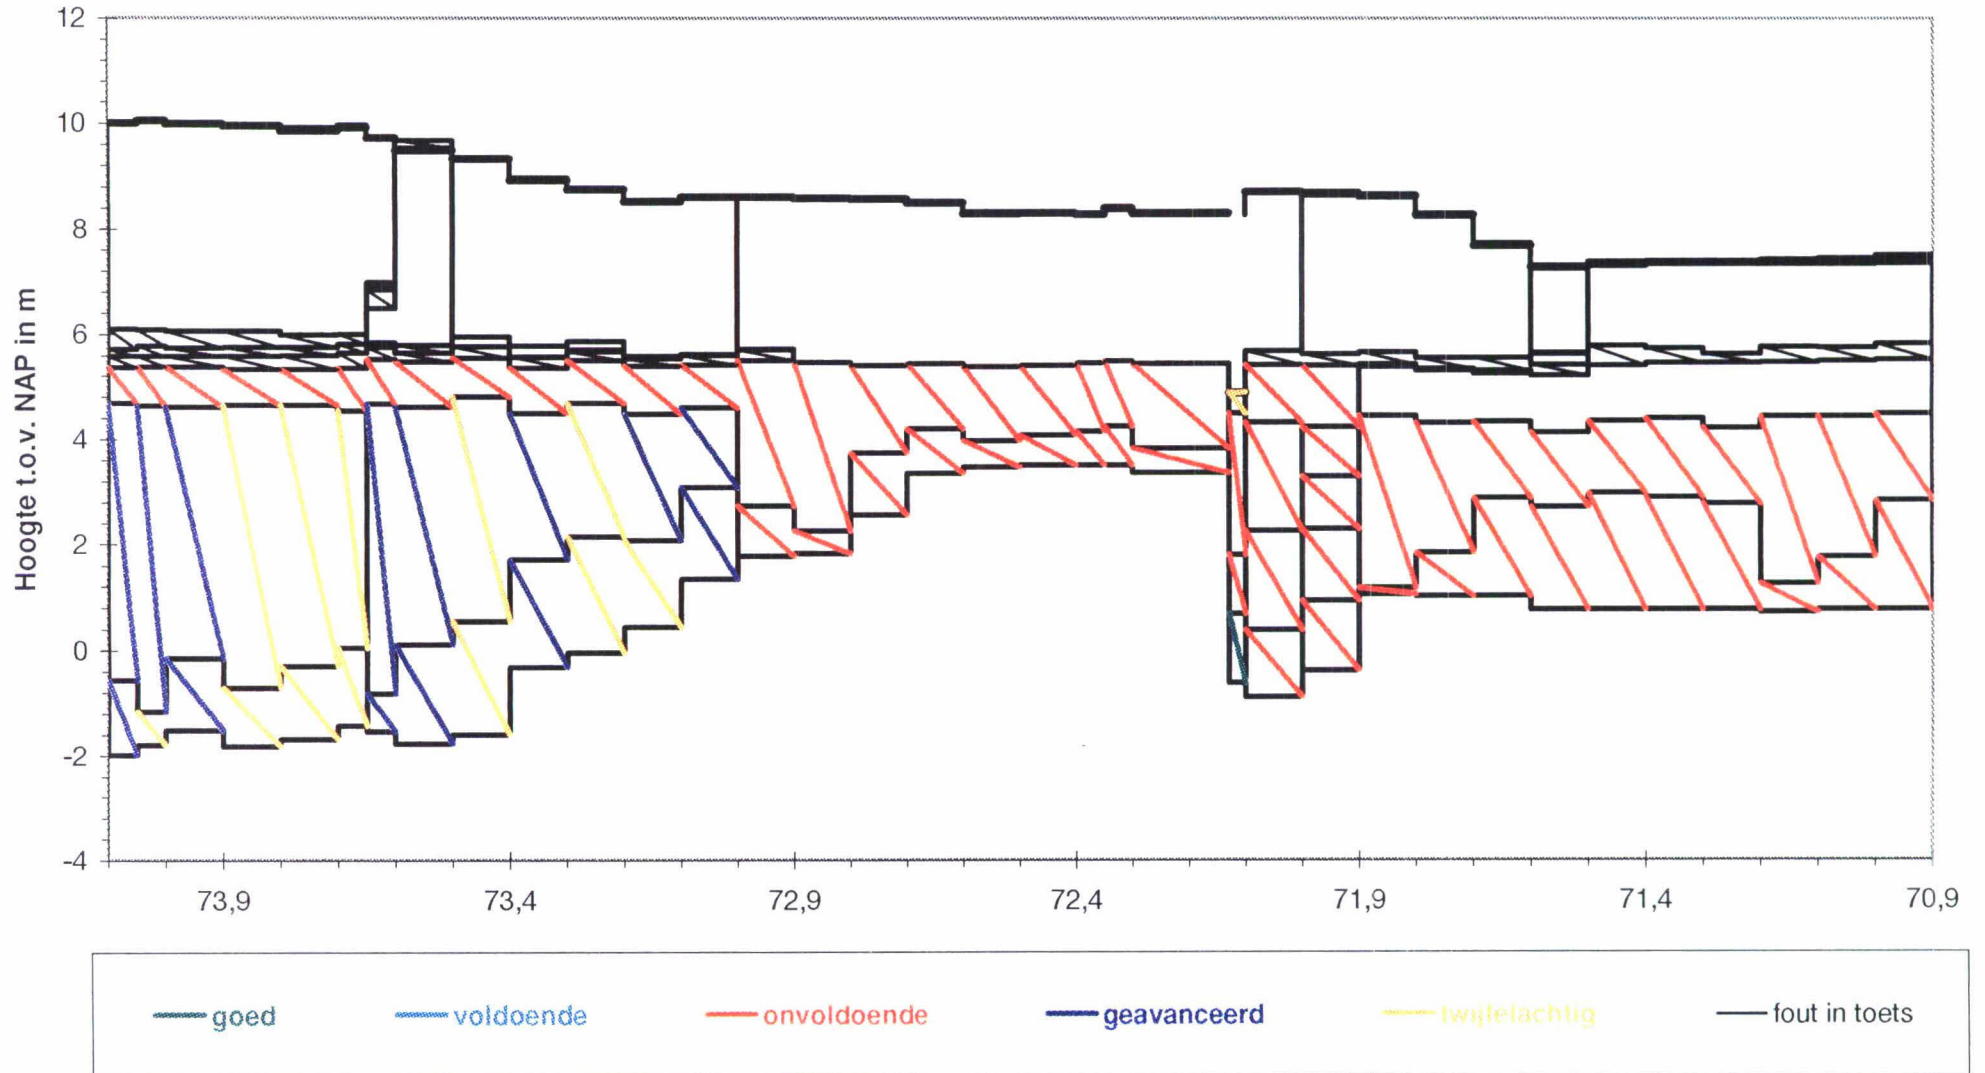

versie: 27-10-99

alle vlakken getoond

STEENTOETS, versie 2.30 toetsingabel

met selectie van de maatgevende situatie per glooiingstafel

STEENTOETS versie 2.30, WL / Delt Hydraulics, april 1999				aanleg- jaar	schade in jaar	dijk- orien- tatie (gr tov N)	niveau onder- grens (m NAP)	niveau boven- grens (m NAP)	type		helling talud tan(hoek)	als bermbekleding:			TOPLAAG							
VLAK CODE	Volg nr.	Naam van dijkvak	Subvakgrenzen						toplaag	onderlagen (filter, geotex- tiel, klei, etc)		helling onder- talud	niveau voorrand (m NAP)	D (m)	B (m)	L (m)	spleet (mm)	open oppervlak (%)	soortelijke massa (kg/m3)	inge- wassen ja/nee	slib ja/nee	
			gebied																			ws
70901	10	Sloehaven	71,00	71,10	1985		1,746	4,425	11	kl	0,260			0,250	0,500	0,500	1		2300	n	J	
70901	18	Sloehaven	71,10	71,20	1985		1,241	4,423	11	kl	0,260			0,250	0,500	0,500	1		2300	n	J	
70902	9	Sloehaven	71,00	71,10	1985		0,750	1,746	11	kl	0,260			0,250	0,500	0,500	1		2300	n	J	
70904	4	Sloehaven	70,90	71,00			5,510	5,813	1		0,080	0,210	5,510						2100	n	N	
71501	54	Sloehaven	71,50	71,60			5,617	5,645	17		0,050	0,160	5,617				5		2300	n	N	
71503	62	Sloehaven	71,60	71,70			5,246	5,299	17		0,060	0,210	5,246				5		2300	n	N	
71807	85	Zuidwatering	71,90	72,00	1963		2,283	3,276	28,52	puvkl	0,340			0,250	0,400	0,300	3		2600	n	N	
71901	87	Zuidwatering	71,90	72,00	1985		4,235	5,399	11	kl	0,280			0,250	0,500	0,500	1		2300	n	J	
71902	86	Zuidwatering	71,90	72,00			3,276	4,235	26,02	puvkl	0,350			0,175				10,0	2900	n	N	
71903	84	Zuidwatering	71,90	72,00			0,923	2,283	26	puvkl	0,280			0,275				10,0	2900	n	J	
71904	94	Zuidwatering	72,00	72,10	>1900	20	2,248	4,321	28,12	pukl	0,320			0,225			10		2500	n	N	
71905	83	Zuidwatering	71,90	72,00			-0,400	0,923	26	puvkl	0,340			0,275				10,0	2900	n	J	
72002	93	Zuidwatering	72,00	72,10			0,371	2,248	28,5	puvkl	0,300			0,300	0,300	0,400	3		2600	n	N	
72005	102	Zuidwatering	72,10	72,13	1987		1,795	4,489	28,4	stgekl	0,310			0,250	0,400	0,400	3		2600	j	J	
72011	290	Zuidwatering	74,00	74,05	1985		4,631	5,372	11	kl	0,260			0,200	0,500	0,500	1		2300	n	N	
72013	103	Zuidwatering	72,10	72,13			4,489	4,893	28,5		0,220			0,250	0,300	0,400	3		2600	n	N	
72015	104	Zuidwatering	72,10	72,13			4,893	4,880	26		-0,010	0,220	4,893	0,200				10,0	2900	n	N	
72018	100	Zuidwatering	72,10	72,13			-0,625	0,674	26		0,220			0,200				10,0	2900	n	N	
72026	106	Zuidwatering	72,13	72,30	1985		3,350	3,818	11	kl	0,260			0,250	0,500	0,500	1		2300	n	N	
72901	157	Zuidwatering	72,90	73,00			5,708	5,714	17		0,010	0,250	-2,134				5		2300	n	N	
73001	196	Zuidwatering	73,40	73,50	1985		0,544	4,799	26,01	stgemy	0,430			0,350				10,0	2900	j	J	
73002	165	Zuidwatering	73,00	73,10			5,597	5,623	17		0,030	0,220	-2,134				5		2300	n	N	
73004	195	Zuidwatering	73,40	73,50	1985		-3,894	0,544	26,01	stgekl	0,430			0,340				10,0	2900	j	J	
73502	208	Zuidwatering	73,50	73,60			5,645	5,789	17		0,050	0,250	-2,134				5		2300	n	N	
73503	210	Zuidwatering	73,50	73,60			9,534	9,670	1		0,020	0,220	9,534						2100	n	N	
73602	222	Zuidwatering	73,60	73,65			6,922	6,986	17		0,090	0,130	-2,134				5		2300	n	N	
73603	221	Zuidwatering	73,60	73,65			6,832	6,922	17		0,060	0,130	-2,134				5		2300	n	N	
73604	247	Zuidwatering	73,70	73,80	1985		-1,692	-0,296	26,01	stgemy	0,270			0,350				10,0	2900	j	J	
73605	248	Zuidwatering	73,70	73,80	1985		-0,296	4,648	26,01	stgekl	0,270			0,340				10,0	2900	j	J	
73605	263	Zuidwatering	73,80	73,90	1985		-0,707	4,642	26,01	stgekl	0,270			0,340				10,0	2900	j	J	

?

STEENTOETS, versie 2.30 toetsingabel

met selectie van de maatgevende situatie per glooiingstafel

STEENTOETS			BOVENSTE FILTERLAAG				TWEEDE FILTERLAAG				GEOTEXTIEL	KLEI			niet meer gebruikt			ZAND			ERVARING		
VLAKE CODE	Volg nr.	watervdicht ingegoten ja/nee	b [m]	D15 [mm]	D50 [mm]	poro- siteit [-]	slib ja/nee/?	b [m]	D15 [mm]	D50 [mm]	poro- siteit [-]	O90 [mm]	b [m]	D50 [mm]	D90 [mm]	ade/mak- klei ja/nee/	ker- ja/nee	D15 [mm]	D50 [mm]	D90 [mm]	Afschuiving opgetreden ja/nee/?	Materiaal- transport ja/nee/?	Ruimte tussen toplaag en filter ja/nee/?
70901	10	N					N						0,800			j	n				n	n	N
70901	18	N					N						0,800			j	n				n	n	N
70902	9	N					N						0,800			j	n				n	n	N
70904	4						N									n	n				n	n	N
71501	54						N									n	n				n	n	N
71503	62						N									n	n				n	n	N
71807	85	N	0,100				N						0,300			j	n				n	n	n
71901	87	N					N						0,800			j	n				n	n	N
71902	86	N	0,050				N						0,300			j	n				n	n	n
71903	84	N	0,050				N						0,300			j	n				n	j	N
71904	94	N	0,050	30,0			N						0,300			j	n				n	n	n
71905	83	N	0,050				N						0,300			j	n				n	j	N
72002	93	N	0,050				N						0,300			j	n				n	j	N
72005	102	N		40,0			N						0,300			j	n				n	j	N
72011	290	N					N						0,800			j	n				n	n	N
72013	103	N					N									n	n				n	n	N
72015	104	N					N									n	n				n	n	N
72018	100	N					N									n	n				n	n	N
72026	106	N					N						0,800			j	n				n	n	N
72901	157						N									n	n				n	n	N
73001	196	N	0,150	40,0			N									n	n				n	n	n
73002	165						N									n	n				n	n	N
73004	195	N	0,100	40,0			N						0,300			j	n				n	n	n
73502	208	N					N									n	n				n	n	N
73503	210						N									n	n				n	n	N
73602	222						N									n	n				n	n	N
73603	221	N					N									n	n				n	n	N
73604	247	N	0,100	40,0			N						0,300			n	n				n	n	n
73605	248	N	0,100	40,0			N						0,300			j	n				n	n	n
73605	263	N	0,100	40,0			N						0,300			j	n				n	n	n

STEENTOETS, versie 2.30 toetsingabel

met selectie van de maatgevende situatie per glooiingstafel

STEENTOETS		Opmerkingen	GOLFCONDITIES EN WATERSTANDEN									AFSCHUIVING			
Vlak CODE	Volg nr.		storm- duur [uur]	Golven- tabel 1/2/3	reductie Hs [%]	GHW [m+NAP]	Toetspeil 2.000 [m+NAP]	maatgevende waterstand [m+NAP]	Hs [m]	Tp [s]	Maatgevende golfinvalshoek [gr]	methode A	methode B	methode C	Score
70901	10		6,0	1		2,100	5,550	5,550	2,555	8,410	0,0	Twijfelachtig	Twijfelachtig	Twijfelachtig	Twijfelachtig
70901	18		6,0	1		2,100	5,550	5,550	2,555	8,410	0,0	Twijfelachtig	Twijfelachtig	Twijfelachtig	Twijfelachtig
70902	9	onzichtbaar vlak	6,0	1		2,100	5,550	3,535	2,377	8,054	0,0	Twijfelachtig	Twijfelachtig	Twijfelachtig	Twijfelachtig
70904	4	Onbelangrijk. Niet van belang voor waterkering, e	6,0	1		2,100	5,550	5,550	2,555	8,410	0,0	Goed	Twijfelachtig	Twijfelachtig	Goed
71501	54	onbelangrijk, geen waterkerende functie	6,0	1		2,100	5,550	5,550	2,555	8,410	0,0	Goed	Twijfelachtig	Twijfelachtig	Goed
71503	62	onbelangrijk, geen functie waterkering	6,0	1		2,100	5,550	5,550	2,555	8,410	0,0	Goed	Twijfelachtig	Twijfelachtig	Goed
71807	85	gedeeltelijk ingegoten met beton.spleetbreedte 1	6,0	1		2,079	5,500	5,263	2,426	7,500	0,0	Twijfelachtig	Twijfelachtig	Twijfelachtig	Twijfelachtig
71901	87	rechtstreeks op klei aangebracht	6,0	1		2,079	5,500	5,500	2,450	7,500	0,0	Twijfelachtig	Twijfelachtig	Twijfelachtig	Twijfelachtig
71902	86	zonnebrand.zeer slechte glooiing	6,0	1		2,079	5,500	5,500	2,450	7,500	0,0	Twijfelachtig	Twijfelachtig	Twijfelachtig	Twijfelachtig
71903	84		6,0	1		2,079	5,500	3,963	2,294	7,494	0,0	Twijfelachtig	Twijfelachtig	Twijfelachtig	Twijfelachtig
71904	94	Op het westelijk eind stormschade (zie no.72004	6,0	1		2,079	5,500	5,500	2,450	7,500	0,0	Twijfelachtig	Twijfelachtig	Twijfelachtig	Twijfelachtig
71905	83	onzichtbaar vlak	6,0	1		2,079	5,500	2,782	2,117	7,317	0,0	Twijfelachtig	Twijfelachtig	Twijfelachtig	Twijfelachtig
72002	93	Veel paalrijen die versleten zijn, waarbij de gaten	6,0	1		2,079	5,500	4,027	2,303	7,500	0,0	Twijfelachtig	Twijfelachtig	Twijfelachtig	Twijfelachtig
72005	102	Gebruikte steenslag: doornikse. Spleetbreedte 2	6,0	1		2,077	5,500	5,500	1,925	7,475	0,0	Twijfelachtig	Twijfelachtig	Twijfelachtig	Twijfelachtig
72011	290		6,0	1		2,066	5,500	5,500	2,550	7,750	0,0	Twijfelachtig	Twijfelachtig	Twijfelachtig	Twijfelachtig
72013	103		6,0	1		2,077	5,500	5,500	1,925	7,475	0,0	Goed	Twijfelachtig	Twijfelachtig	Goed
72015	104		6,0	1		2,077	5,500	5,500	1,925	7,475	0,0	Goed	Twijfelachtig	Twijfelachtig	Goed
72018	100	onzichtbaar vlak	6,0	1		2,077	5,500	1,601	0,620	8,720	0,0	Goed	Twijfelachtig	Twijfelachtig	Goed
72026	106	onzichtbaar vlak	6,0	1		2,077	5,500	5,334	1,900	7,467	0,0	Twijfelachtig	Twijfelachtig	Twijfelachtig	Twijfelachtig
72901	157	onbelangrijk, geen functie waterkering	6,0	1		2,076	5,500	-5,446	0,500	12,595	0,0	Goed	Twijfelachtig	Twijfelachtig	Goed
73001	196	Gebruikte steenslag: doornikse 20-40 mm. Vana	6,0	1		2,069	5,500	5,500	2,275	6,700	0,0	Twijfelachtig	Twijfelachtig	Twijfelachtig	Twijfelachtig
73002	165	onbelangrijk, geen functie waterkering	6,0	1		2,076	5,500	-5,446	0,500	12,595	0,0	Goed	Twijfelachtig	Twijfelachtig	Goed
73004	195	onzichtbaar vlak.filterlaag doornikse steenslag 20	6,0	1		2,069	5,500	2,365	2,036	6,455	0,0	Twijfelachtig	Twijfelachtig	Twijfelachtig	Twijfelachtig
73502	208	onbelangrijk, geen functie waterkering	6,0	1		2,067	5,500	-0,249	1,450	7,650	0,0	Goed	Twijfelachtig	Twijfelachtig	Goed
73503	210	Onbelangrijk. Niet van belang voor waterkeringen	6,0	1		2,067	5,500	5,500	2,375	6,875	0,0	Goed	Twijfelachtig	Twijfelachtig	Goed
73602	222	onbelangrijk, geen functie waterkering	6,0	1		2,067	5,500	-0,249	1,450	7,650	0,0	Goed	Twijfelachtig	Twijfelachtig	Goed
73603	221	onbelangrijk, geen functie waterkering	6,0	1		2,067	5,500	-0,249	1,450	7,650	0,0	Goed	Twijfelachtig	Twijfelachtig	Goed
73604	247	onzichtbaar vlak	6,0	1		2,066	5,500	1,107	2,545	6,732	0,0	Twijfelachtig	Twijfelachtig	Twijfelachtig	Twijfelachtig
73605	248	onzichtbaar vlak.filterlaag doornikse steenslag 20	6,0	1		2,066	5,500	5,500	2,550	7,750	0,0	Twijfelachtig	Twijfelachtig	Twijfelachtig	Twijfelachtig
73605	263	onzichtbaar vlak.filterlaag doornikse steenslag 20	6,0	1		2,066	5,500	5,500	2,550	7,750	0,0	Twijfelachtig	Twijfelachtig	Twijfelachtig	Twijfelachtig

STEENTOETS, versie 2.30 toetsingabel

met selectie van de maatgevende situatie per glooiingstafel

STEENTOETS		MAT. TR	STABILITEIT TOPLAAG								RESTSTERKTE			EINDSCORE		
VLAK CODE	Volg nr.	Score	Hs/ΔD	ξop	eenvoudige toetsing			gedetailleerde toetsing		Score	Score	filter- laag [uur]	klei- laag [uur]	Score	Sg water= 1025 Fstryk =0,7 reststerkte telt niet mee	
					type	kwantitatief		Score	F=Hs/ΔD *x^2/3							Score Anamos
						g/t	t/o									
70901	10	Goed	8,216	1,709	2	0,267	0,497	Onvoldoende	11,742	n.v.t.	n.v.t.	Onvoldoende	0,000	0,000	Onvoldoende	ONVOLDOENDE
70901	18	Goed	8,216	1,709	2	0,267	0,497	Onvoldoende	11,742	n.v.t.	n.v.t.	Onvoldoende	0,000	0,000	Onvoldoende	ONVOLDOENDE
70902	9	Goed	7,643	1,696	2	0,289	0,537	Onvoldoende	10,871	n.v.t.	n.v.t.	Onvoldoende	0,000	0,000	Onvoldoende	ONVOLDOENDE
70904	4	Goed	#####	1,380	###	#####	#####	#WAARDE!	#DEEL/0!	Niet uitgevoerd	Niet uitgevoerd	#WAARDE!	#####	0,000	#WAARDE!	FOUT
71501	54	Goed	#####	1,051	###	#####	#####	#WAARDE!	#DEEL/0!	n.v.t.	#WAARDE!	#WAARDE!	#####	0,000	#WAARDE!	FOUT
71503	62	Goed	#####	1,380	###	#####	#####	#WAARDE!	#DEEL/0!	n.v.t.	#WAARDE!	#WAARDE!	#####	0,000	#WAARDE!	FOUT
71807	85	Goed	6,316	2,045	3c	0,238	0,688	Onvoldoende	10,175	n.v.t.	n.v.t.	Onvoldoende	0,000	0,000	Onvoldoende	ONVOLDOENDE
71901	87	Goed	7,878	1,676	2	0,284	0,526	Onvoldoende	11,115	n.v.t.	n.v.t.	Onvoldoende	0,000	0,000	Onvoldoende	ONVOLDOENDE
71902	86	Goed	7,653	2,095	3a	0,307	0,625	Onvoldoende	12,529	n.v.t.	n.v.t.	Onvoldoende	0,000	0,000	Onvoldoende	ONVOLDOENDE
71903	84	Onvoldoende	4,561	1,730	3c	0,386	0,724	Geavanceerd	6,574	Niet uitgevoerd	Niet uitgevoerd	Geavanceerd	0,000	0,000	Onvoldoende	ONVOLDOENDE
71904	94	Goed	7,567	1,915	3c	0,210	0,605	Onvoldoende	11,669	n.v.t.	n.v.t.	Onvoldoende	0,000	0,000	Onvoldoende	ONVOLDOENDE
71905	83	Onvoldoende	4,209	2,136	3c	0,343	0,665	Geavanceerd	6,980	Niet uitgevoerd	Niet uitgevoerd	Geavanceerd	0,000	0,000	Onvoldoende	ONVOLDOENDE
72002	93	Onvoldoende	4,995	1,852	3b	0,437	0,856	Onvoldoende	7,533	Niet uitgevoerd	Niet uitgevoerd	Onvoldoende	0,000	0,000	Onvoldoende	ONVOLDOENDE
72005	102	Onvoldoende	5,011	2,086	3c	0,294	0,569	Geavanceerd	8,181	n.v.t.	n.v.t.	Geavanceerd	0,000	0,000	Onvoldoende	ONVOLDOENDE
72011	290	Goed	10,250	1,576	2	0,232	0,423	Onvoldoende	13,881	n.v.t.	n.v.t.	Onvoldoende	0,000	0,000	Onvoldoende	ONVOLDOENDE
72013	103	Goed	5,011	1,480	3b	0,547	1,004	Twijfelachtig	6,509	n.v.t.	n.v.t.	Twijfelachtig	0,000	0,000	Onvoldoende	TWIJFELACHTIG
72015	104	Goed	4,151	1,480	3a	0,774	1,388	Twijfelachtig	5,393	n.v.t.	n.v.t.	Twijfelachtig	0,000	0,000	Onvoldoende	TWIJFELACHTIG
72018	100	Goed	1,696	3,042	3a	1,154	2,808	Goed	3,560	n.v.t.	n.v.t.	Onvoldoende	0,000	0,000	Onvoldoende	ONVOLDOENDE
72026	106	Goed	6,110	1,759	2	0,349	0,654	Onvoldoende	8,904	n.v.t.	n.v.t.	Onvoldoende	0,000	1,333	Twijfelachtig	ONVOLDOENDE
72901	157	Goed	#####	5,562	###	#####	#####	#WAARDE!	#DEEL/0!	n.v.t.	#WAARDE!	#WAARDE!	#####	0,000	#WAARDE!	FOUT
73001	196	Goed	3,553	2,386	3c	0,377	1,088	Geavanceerd	6,344	n.v.t.	n.v.t.	Geavanceerd	0,000	0,000	Onvoldoende	TWIJFELACHTIG
73002	165	Goed	#####	4,895	###	#####	#####	#WAARDE!	#DEEL/0!	n.v.t.	#WAARDE!	#WAARDE!	#####	0,000	#WAARDE!	FOUT
73004	195	Goed	3,274	2,429	3c	0,405	1,172	Geavanceerd	5,917	n.v.t.	n.v.t.	Geavanceerd	0,000	0,000	Onvoldoende	TWIJFELACHTIG
73502	208	Goed	#####	1,983	?	#####	#####	#WAARDE!	#DEEL/0!	n.v.t.	#WAARDE!	#WAARDE!	#####	0,000	#WAARDE!	FOUT
73503	210	Goed	#####	1,226	###	#####	#####	#WAARDE!	#DEEL/0!	Niet uitgevoerd	Niet uitgevoerd	#WAARDE!	#####	0,000	#WAARDE!	FOUT
73602	222	Goed	#####	1,031	###	#####	#####	#WAARDE!	#DEEL/0!	n.v.t.	#WAARDE!	#WAARDE!	#####	0,000	#WAARDE!	FOUT
73603	221	Goed	#####	1,031	?	#####	#####	#WAARDE!	#DEEL/0!	n.v.t.	#WAARDE!	#WAARDE!	#####	0,000	#WAARDE!	FOUT
73604	247	Goed	3,974	1,423	3c	0,540	1,453	Geavanceerd	5,029	n.v.t.	n.v.t.	Geavanceerd	0,000	0,000	Onvoldoende	TWIJFELACHTIG
73605	248	Goed	4,100	1,637	3c	0,454	1,262	Geavanceerd	5,694	n.v.t.	n.v.t.	Geavanceerd	0,000	0,000	Onvoldoende	TWIJFELACHTIG
73605	263	Goed	4,100	1,637	3c	0,449	1,262	Geavanceerd	5,694	n.v.t.	n.v.t.	Geavanceerd	0,000	0,000	Onvoldoende	TWIJFELACHTIG

Eindscore bekleding per tafel, inclusief beheerdersoordeel

Bijlage 13

Niet zichtbaar vlak volgnr bokbestand	Tafel code	Oppervlakte (hor. gemeten)		constructie codering	Hs/AD*ξA ^{2/3}		g/t		t/o		Mat. Transport		Steenstoets		Beheerders oordeel	Eind- oordeel	bevindingen	kwaliteits- oordeel beheerder				eindscore et. b.gr = o.gr +0,5	Anammos	Traject							
		Uit GIS [m²]	Uit dyk tafel [m²]		toplaag	onderlaag	min	max	min	max	min	max	holten	verzakking				afschuiving	toplaag	reststerkte reststerkte in uren	eind score tabel 1			eind score tabel 2	zetting	toplaag	constructie	totaal	Bijlage 14.3	VAN_MIN	TOT_MAX
		Bijlage																													
	10	70901	7.596	8.636	11	kl	10,18	11,74	0,27	0,33	0,50	0,58	n	g	t	o	nvt	0,0	ONVOL	ONVOL	GEAVA	GEAVA	Vlak ligt in de sloehaven: reductie randvoorwaarden onbekend; geen definitief oordeel mogelijk	1	1	2	2	ONVOL	n.v.t.	70,9	71,9
Ja	9	70902	5.183	6.325	11	kl	9,63	10,87	0,29	0,35	0,54	0,62	n	g	t	o	nvt	0,0	ONVOL	ONVOL	GEAVA	GEAVA	Vlak ligt in de sloehaven: reductie randvoorwaarden onbekend; geen definitief oordeel mogelijk	1	1	2	2	ONVOL	n.v.t.	70,9	71,9
	4	70904	31.807	11.573	1		####	####	###	###	###	###	n	g	g	####	nvt	0,0	FOUT	FOUT		FOUT	buitenberm van asfaltbeton: niet getoetst	0	0	0	0	FOUT	niet uitg	70,9	74,1
	54	71501	22	56	17		####	####	###	###	###	###	n	g	g	####	nvt	0,0	FOUT	FOUT	GOED	GOED	Vlak ligt boven de berm (toetspeli). Golfhoogte is kleiner dan 3 meter. Er is onder derze omstandigheden geen steenbekleding nodig op deze hoogte. Doorgroeiasten hebben geen waterkeringsfunctie.	0	0	0	0	FOUT	n.v.t.	71,5	71,6
	62	71503	224	242	17		####	####	###	###	###	###	n	g	g	####	nvt	0,0	FOUT	FOUT	GOED	GOED	Voor onderbouwing zie vlak 71501	0	0	0	0	FOUT	n.v.t.	71,6	71,9
	85	71807	10.964	290	28,52	puvlkl	10,17	10,17	0,24	0,24	0,69	0,69	n	g	t	o	nvt	0,0	ONVOL	ONVOL		ONVOL		2	2	2	2	ONVOL	n.v.t.	71,9	72,0
	87	71901	832	830	11	kl	10,58	11,11	0,28	0,31	0,53	0,56	n	g	t	o	nvt	0,0	ONVOL	ONVOL		ONVOL		1	1	2	2	ONVOL	n.v.t.	71,9	72,1
	86	71902	120	276	26,02	puvlkl	12,53	12,53	0,31	0,31	0,62	0,62	n	g	t	o	nvt	0,0	ONVOL	ONVOL		ONVOL		3	3	3	3	ONVOL	n.v.t.	71,9	72,0
	84	71903	2.006	1.051	26	puvlkl	5,20	6,57	0,39	0,46	0,72	0,88	n	o	t	g	nvt	0,0	ONVOL	ONVOL		ONVOL		1	1	2	1	ONVOL	niet uitg	71,9	72,1
	94	71904	1.192	652	28,12	pukl	11,67	11,67	0,21	0,21	0,60	0,60	n	g	t	o	nvt	0,0	ONVOL	ONVOL		ONVOL		3	3	3	3	ONVOL	n.v.t.	72,0	72,1
Ja	83	71905	216	389	26	puvlkl	6,98	6,98	0,34	0,34	0,67	0,67	n	o	t	g	nvt	0,0	ONVOL	ONVOL		ONVOL		1	1	2	1	ONVOL	niet uitg	71,9	72,0
Ja	93	72002	889	616	28,5	puvlkl	7,53	7,53	0,44	0,44	0,86	0,86	n	o	t	o	nvt	0,0	ONVOL	ONVOL		ONVOL		3	2	3	3	ONVOL	niet uitg	72,0	72,1
	102	72005	2.229	261	28,4	stgekl	8,18	8,18	0,29	0,29	0,57	0,57	n	o	t	g	nvt	0,0	ONVOL	ONVOL		ONVOL		2	1	1	1	ONVOL	n.v.t.	72,1	72,1
	290	72011	12.457	10.106	11	kl	10,05	13,88	0,23	0,36	0,42	0,59	n	g	t	o	nvt	0,0	ONVOL	ONVOL		ONVOL		1	1	2	2	ONVOL	n.v.t.	72,1	74,1
	103	72013	558	56	28,5		6,51	6,51	0,55	0,55	1,00	1,00	n	g	g	t	nvt	0,0	TWIJF	TWIJF	ONVOL	ONVOL	Onvoldoende obv omgeving en oppervlak	0	0	0	0	TWIJF	n.v.t.	72,1	72,1
	104	72015	533	32	26		5,39	5,39	0,77	0,77	1,39	1,39	n	g	g	t	nvt	0,0	TWIJF	TWIJF	ONVOL	ONVOL	Onvoldoende obv omgeving en oppervlak	0	0	0	0	TWIJF	n.v.t.	72,1	72,1
	100	72018	1.066	177	26		3,56	3,56	1,15	1,15	2,81	2,81	n	g	g	g	nvt	0,0	ONVOL	ONVOL		ONVOL		0	0	0	0	ONVOL	n.v.t.	72,1	72,1
Ja	106	72026	3.058	2.429	11	kl	7,93	8,90	0,35	0,39	0,65	0,73	n	g	t	o	nvt	1,3	ONVOL	ONVOL		ONVOL		1	1	2	2	ONVOL	n.v.t.	72,1	73,0
	157	72901	141	55	17		####	####	###	###	###	###	n	g	g	####	nvt	0,0	FOUT	FOUT	GOED	GOED	Voor onderbouwing zie vlak 71501	0	0	0	0	FOUT	n.v.t.	72,9	73,0
	196	73001	7.423	7.708	26,01	stgemy	4,14	6,34	0,38	0,65	1,09	1,74	n	g	t	g	nvt	0,0	TWIJF	TWIJF	GEAVA	GEAVA		2	1	1	1	TWIJF	n.v.t.	73,0	73,7
	165	73002	444	536	17		####	####	###	###	###	###	n	g	g	####	nvt	0,0	FOUT	FOUT	GOED	GOED	Voor onderbouwing zie vlak 71501	0	0	0	0	FOUT	n.v.t.	73,0	73,5
Ja	195	73004	2.000	4.869	26,01	stgekl	3,79	5,92	0,40	0,66	1,17	1,88	n	g	t	g	nvt	0,0	TWIJF	TWIJF	GEAVA	GEAVA		2	1	1	1	TWIJF	n.v.t.	73,0	73,7
	208	73502	473	390	17		####	####	###	###	###	###	n	g	g	####	nvt	0,0	FOUT	FOUT	GOED	GOED	Voor onderbouwing zie vlak 71501	0	0	0	0	FOUT	n.v.t.	73,5	73,7
	210	73503	694	919	1		####	####	###	###	###	###	n	g	g	####	nvt	0,0	FOUT	FOUT		FOUT	buitenberm van asfaltbeton: niet getoetst	0	0	0	0	FOUT	niet uitg	73,5	73,7
	222	73602	2.831	1.819	17		####	####	###	###	###	###	n	g	g	####	nvt	0,0	FOUT	FOUT	GOED	GOED	Voor onderbouwing zie vlak 71501	0	0	0	0	FOUT	n.v.t.	73,6	74,1
	221	73603	1.273	962	17		####	####	###	###	###	###	n	g	g	####	nvt	0,0	FOUT	FOUT	GOED	GOED	Voor onderbouwing zie vlak 71501	0	0	0	0	FOUT	n.v.t.	73,6	74,1
Ja	247	73604	3.839	2.175	26,01	stgemy	4,78	5,03	0,54	0,58	1,45	1,54	n	g	t	g	nvt	0,0	TWIJF	TWIJF	GEAVA	GEAVA		2	1	1	1	TWIJF	n.v.t.	73,7	74,1
	248	73605	30.220	8.792	26,01	stgekl	5,41	5,69	0,42	0,49	1,26	1,34	n	g	t	g	nvt	0,0	TWIJF	TWIJF	GEAVA	GEAVA		2	1	1	1	TWIJF	n.v.t.	73,7	74,1

130291 72219



Westerschelde

Eindoordeel toetsing bekleding; vooraanzicht

Bijlage 14.1

dp 709 - dp 741

op basis van : één oordeel per vlak, inclusief beheerdersoordeel

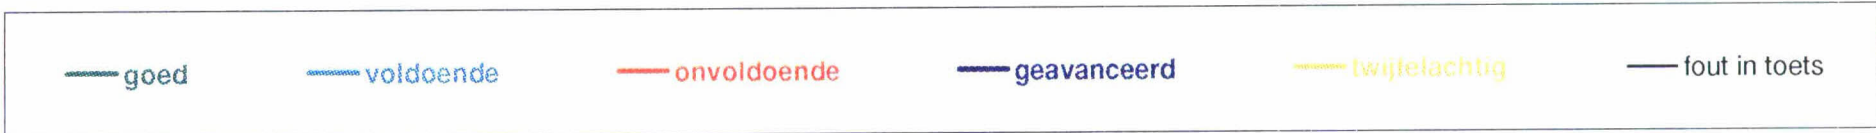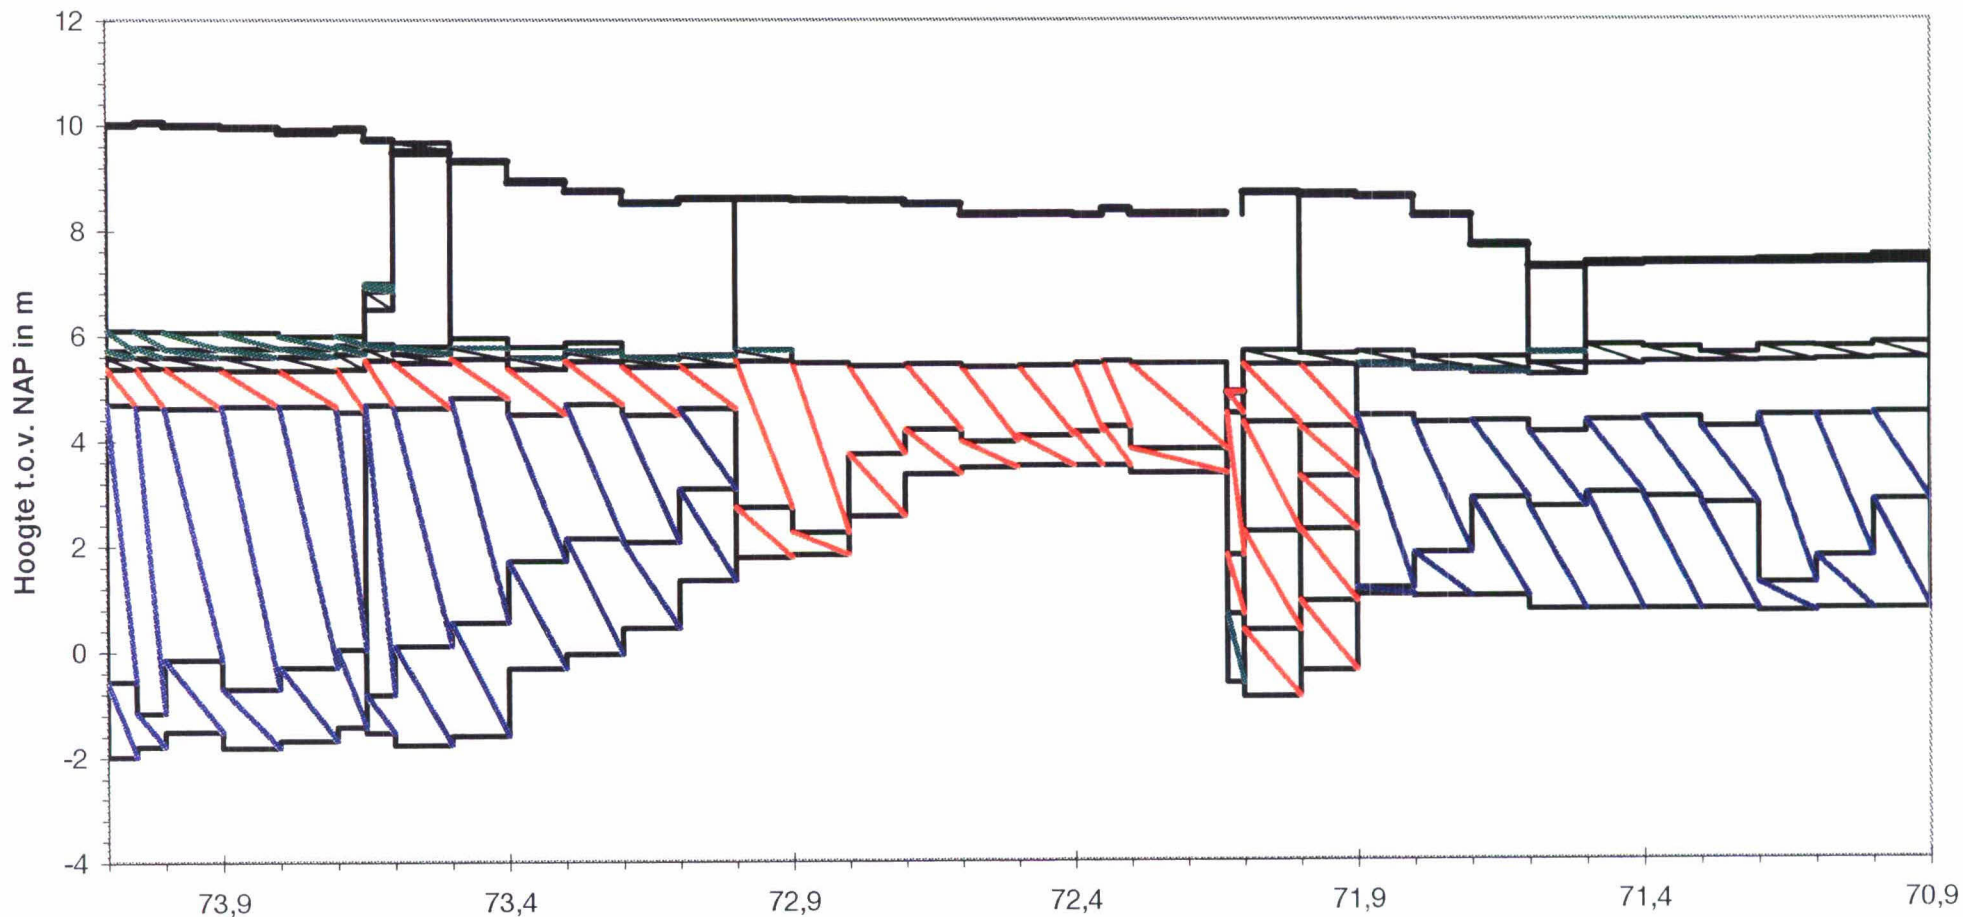

versie: 27-10-99

alle vlakken getoond



Westerschelde

Eindoordeel toetsing bekleding; vooraanzicht

Bijlage 14.2

dp 709 - dp 741

op basis van : één oordeel per vlak, exclusief beheerdersoordeel

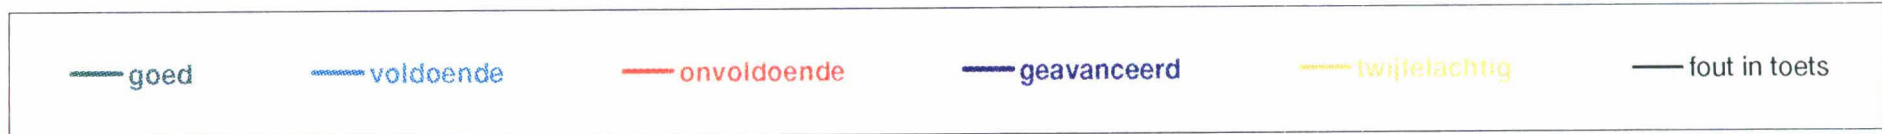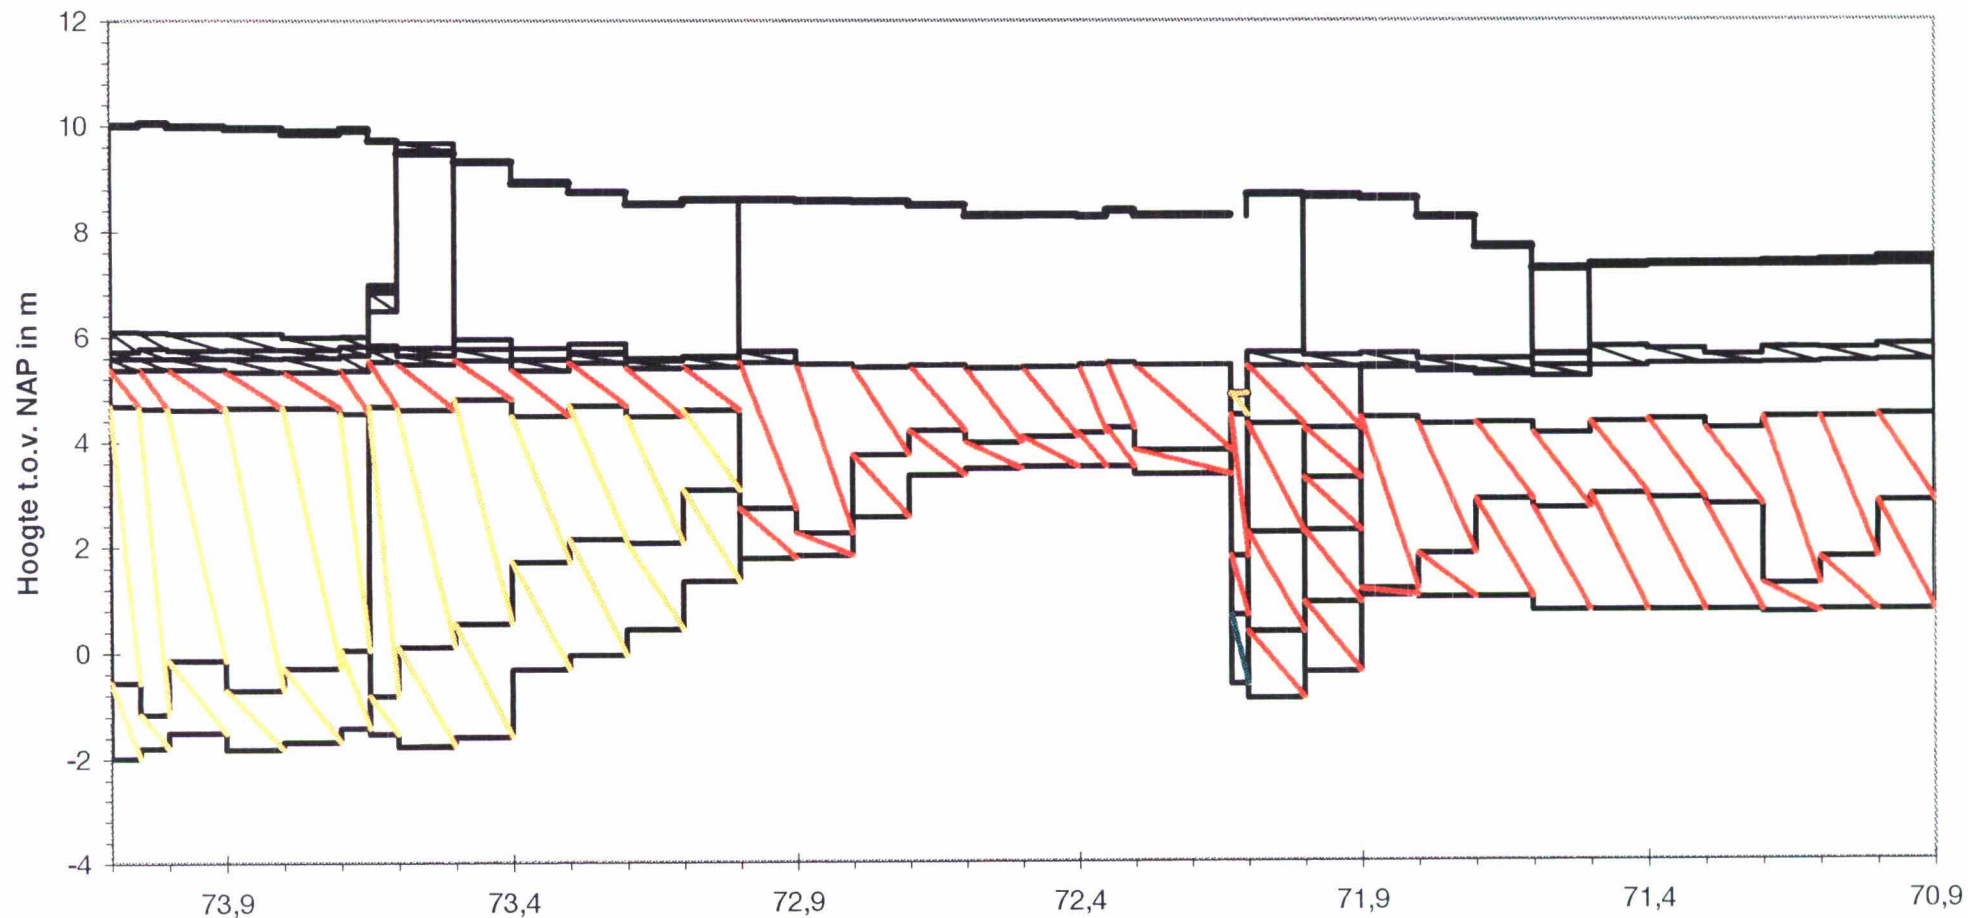

versie: 27-10-99

alle vlakken getoond


Westerschelde

Eindoordeel toetsing bekleding; vooraanzicht

Bijlage 14.3

dp 709 - dp 741

op basis van : één oordeel per vlak met B.gr = O.gr +0.5m, exclusief beheerdersoordeel

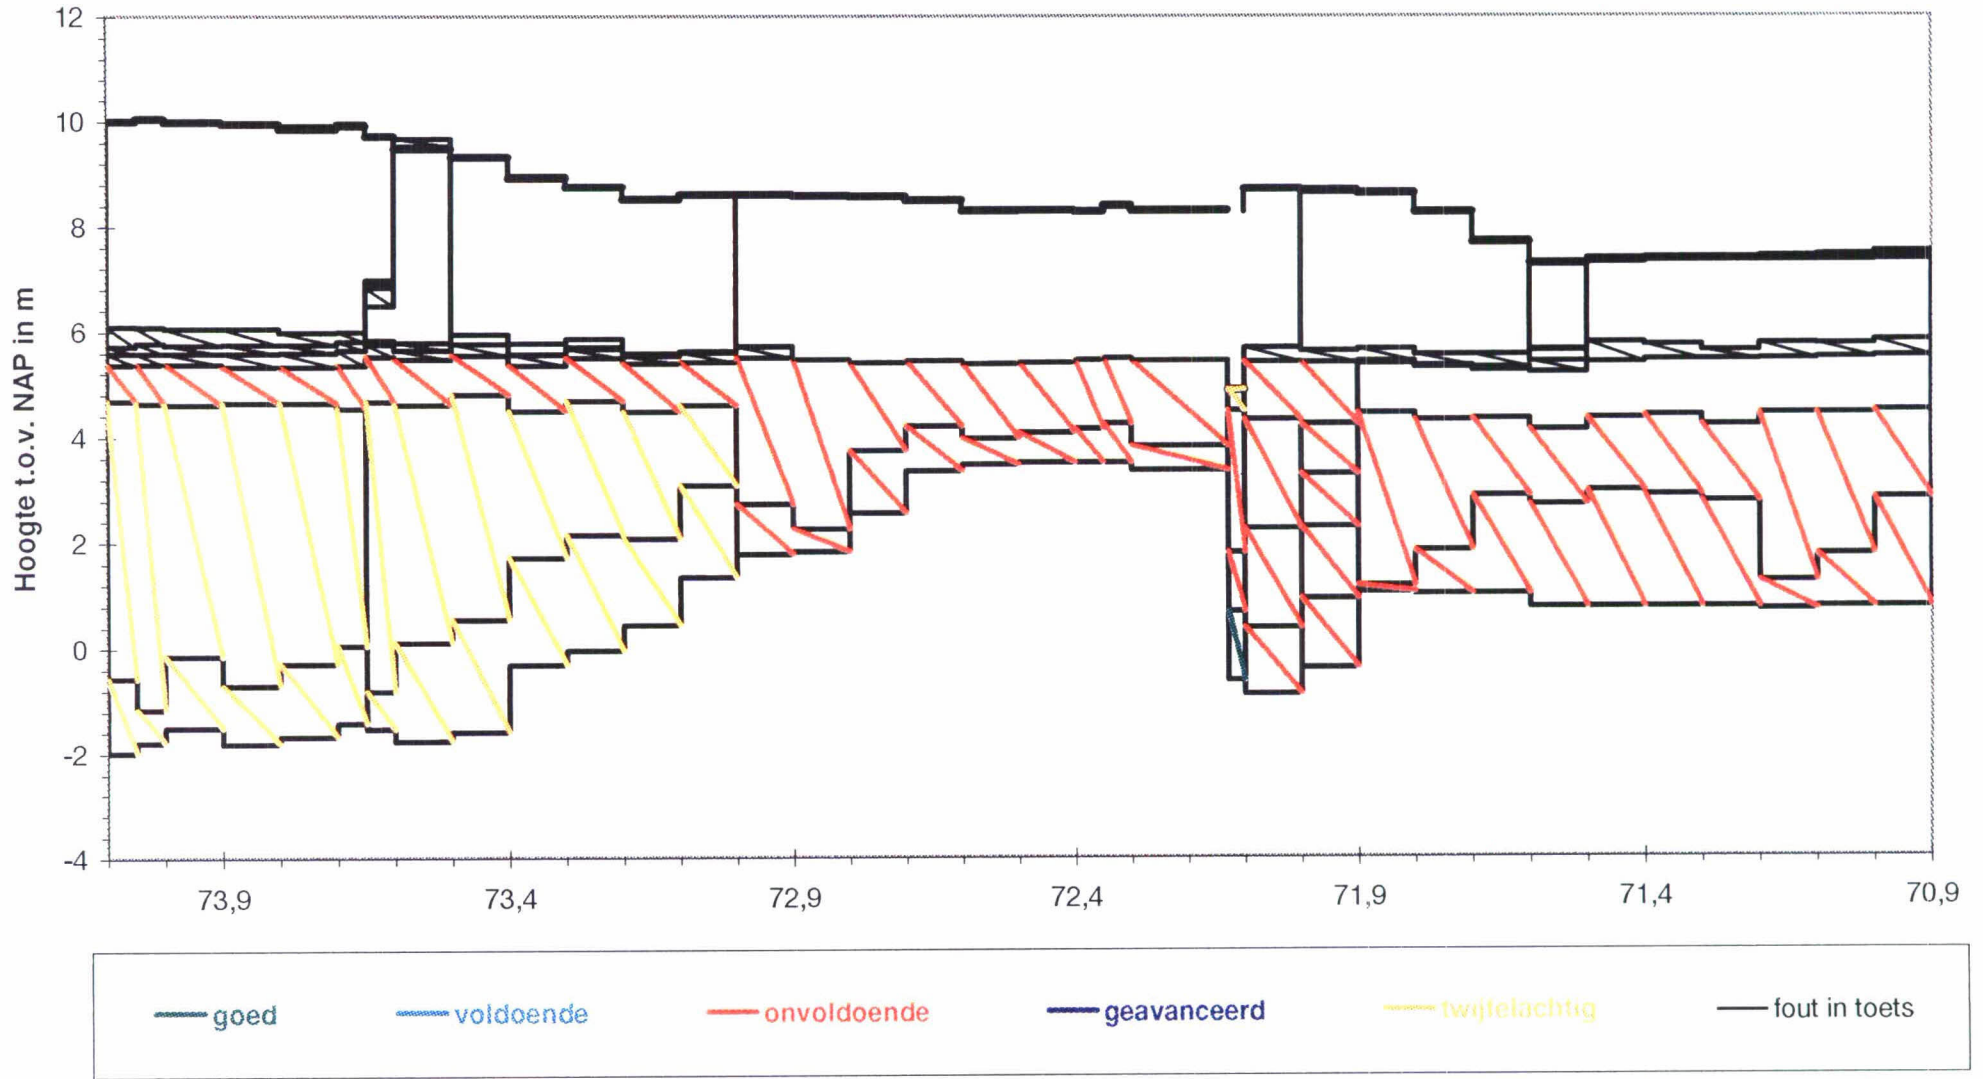

versie: 27-10-99

alle vlakken getoond



Westerschelde

Eindoordeel toetsing bekleding; vooraanzicht

Bijlage 14.4

dp 709 - dp 741


op basis van : één oordeel per vlak, exclusief beheerdersoordeel met golftabel 2

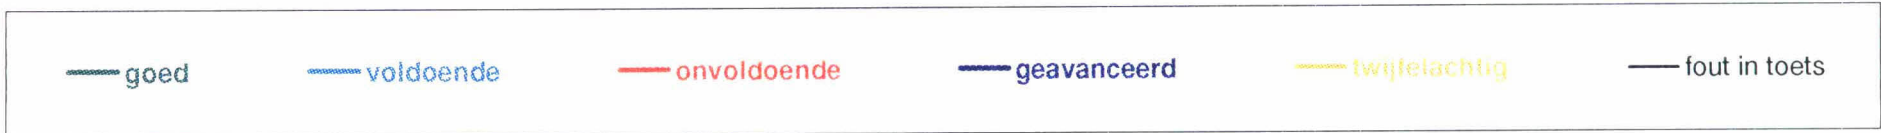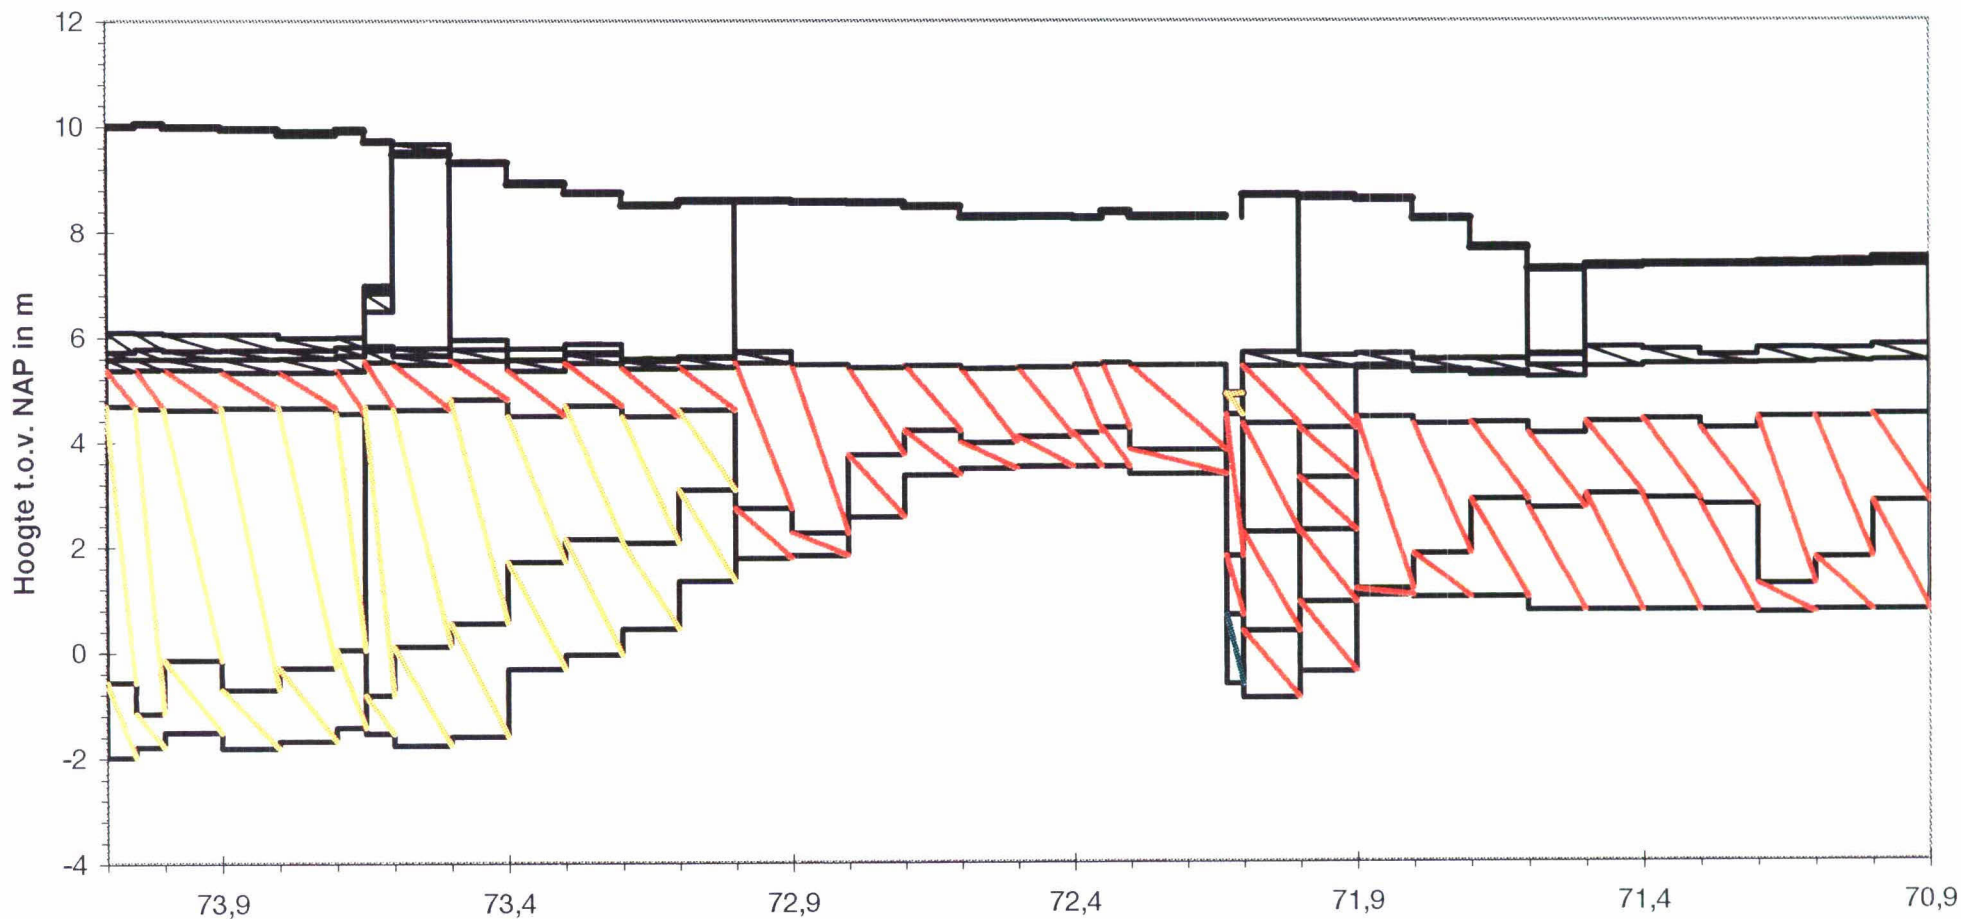


versie: 27-10-99

alle vlakken getoond

Aanpassing ondergrens van onzichtbare vlakken

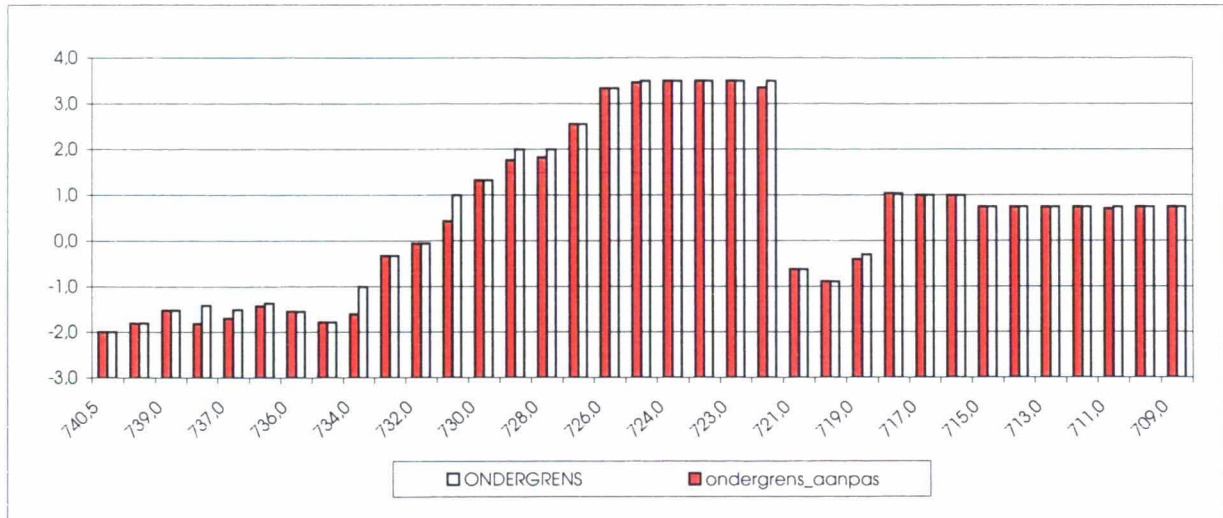

Aanpassing horizontale lengte van onzichtbare vlakken

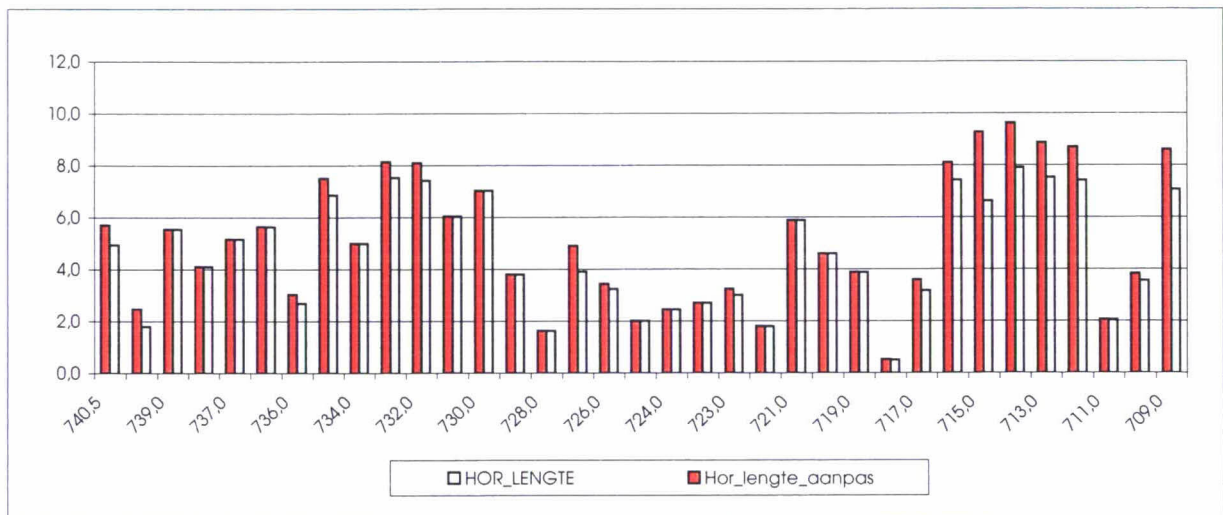

Aanpassing talud van onzichtbare vlakken

