




Tek.nr.	Bestandsnaam	Omschrijving	Datum
		Contract tekeningen	
ZLRW-2014-01201	contract-sit-ontw-Emanuelpolder.dwg	Situatie (1) bestaand en nieuw van dp120+16m tot dp129	16-09-2014
ZLRW-2014-01202	"	Situatie (2) bestaand en nieuw van dp129 tot dp137	16-09-2014
ZLRW-2014-01203	contract-sit-ontw-Emanuelpolder.dwg	Situatie (3) bestaand en nieuw van dp137 tot dp146+26m	16-09-2014
ZLRW-2014-01204	contract-dwp-Emanuelpolder.dwg	Dwarsprofiel 1 bestaand en nieuw dp120+16,5m	16-09-2014
ZLRW-2014-01205	"	Dwarsprofiel 2 bestaand en nieuw dp120+40m	16-09-2014
ZLRW-2014-01206	"	Dwarsprofiel 3 bestaand en nieuw van dp120+40m tot dp146	16-09-2014
ZLRW-2014-01207	"	Dwarsprofiel 4 bestaand en nieuw dp146	16-09-2014
ZLRW-2014-01208	"	Dwarsprofiel 5 bestaand en nieuw dp146+25m	16-09-2014
ZLRW-2014-01209	"	Details	16-09-2014
ZLRW-2014-01210	contract-dijkovergang 1- Emanuelpolder.dwg	Dijkovergang 1	16-09-2014
ZLRW-2014-01211	contract-dijkovergang 2- Emanuelpolder.dwg	Dijkovergang 2	16-09-2014
ZLRW-2014-01212	contract-transp-Emanuelpolder.dwg	Transportroute	16-09-2014
ZLRW-2014-01213	contract-dwp 100m- Emanuelpolder.dwg	Dwarsprofielen 100m, bestaand en ontwerp (basis) van dp121 t/m dp130	16-09-2014
ZLRW-2014-01214	"	Dwarsprofielen 100m, bestaand en ontwerp (basis) van dp131 t/m dp140	16-09-2014
ZLRW-2014-01215	"	Dwarsprofielen 100m, bestaand en ontwerp (basis) van dp141 t/m dp146	16-09-2014
ZLRW-2014-01216	contract-bouwbord- Emanuelpolder.dwg	Bouwbord	16-09-2014
ZLRW-2014-01217	contract-aansluitend profiel- Emanuelpolder.dwg	Dwarsprofiel aansluitende dijkvakken	16-09-2014
ZLRW-2014-01218	contract-oml.fietsroute- Emanuelpolder.dwg	Omleidingsroute fietsverkeer / bordenplan	16-09-2014

		Nota van inlichtingen	
ZLRW-2014-01201	contract-sit-ontw-Emanuelpolder.dwg	Situatie (1) bestaand en nieuw van dp120+16m tot dp129	14-10-2014
ZLRW-2014-01202	"	Situatie (2) bestaand en nieuw van dp129 tot dp137	14-10-2014
ZLRW-2014-01203	contract-sit-ontw-Emanuelpolder.dwg	Situatie (3) bestaand en nieuw van dp137 tot dp146+26m	14-10-2014
ZLRW-2014-01204	contract-dwp-Emanuelpolder.dwg	Dwarsprofiel 1 bestaand en nieuw ter plaatse van dp120+16,5m	14-10-2014
ZLRW-2014-01205	"	Dwarsprofiel 2 bestaand en nieuw ter plaatse van dp120+41m	14-10-2014
ZLRW-2014-01206	"	Dwarsprofiel 3 bestaand en nieuw van dp120+41m tot dp146	14-10-2014
ZLRW-2014-01207	"	Dwarsprofiel 4 bestaand en nieuw ter plaatse dp146	14-10-2014
ZLRW-2014-01208	"	Dwarsprofiel 5 bestaand en nieuw ter plaatse van dp146+25m	14-10-2014

SITUATIE bestaand
schaal 1:1000

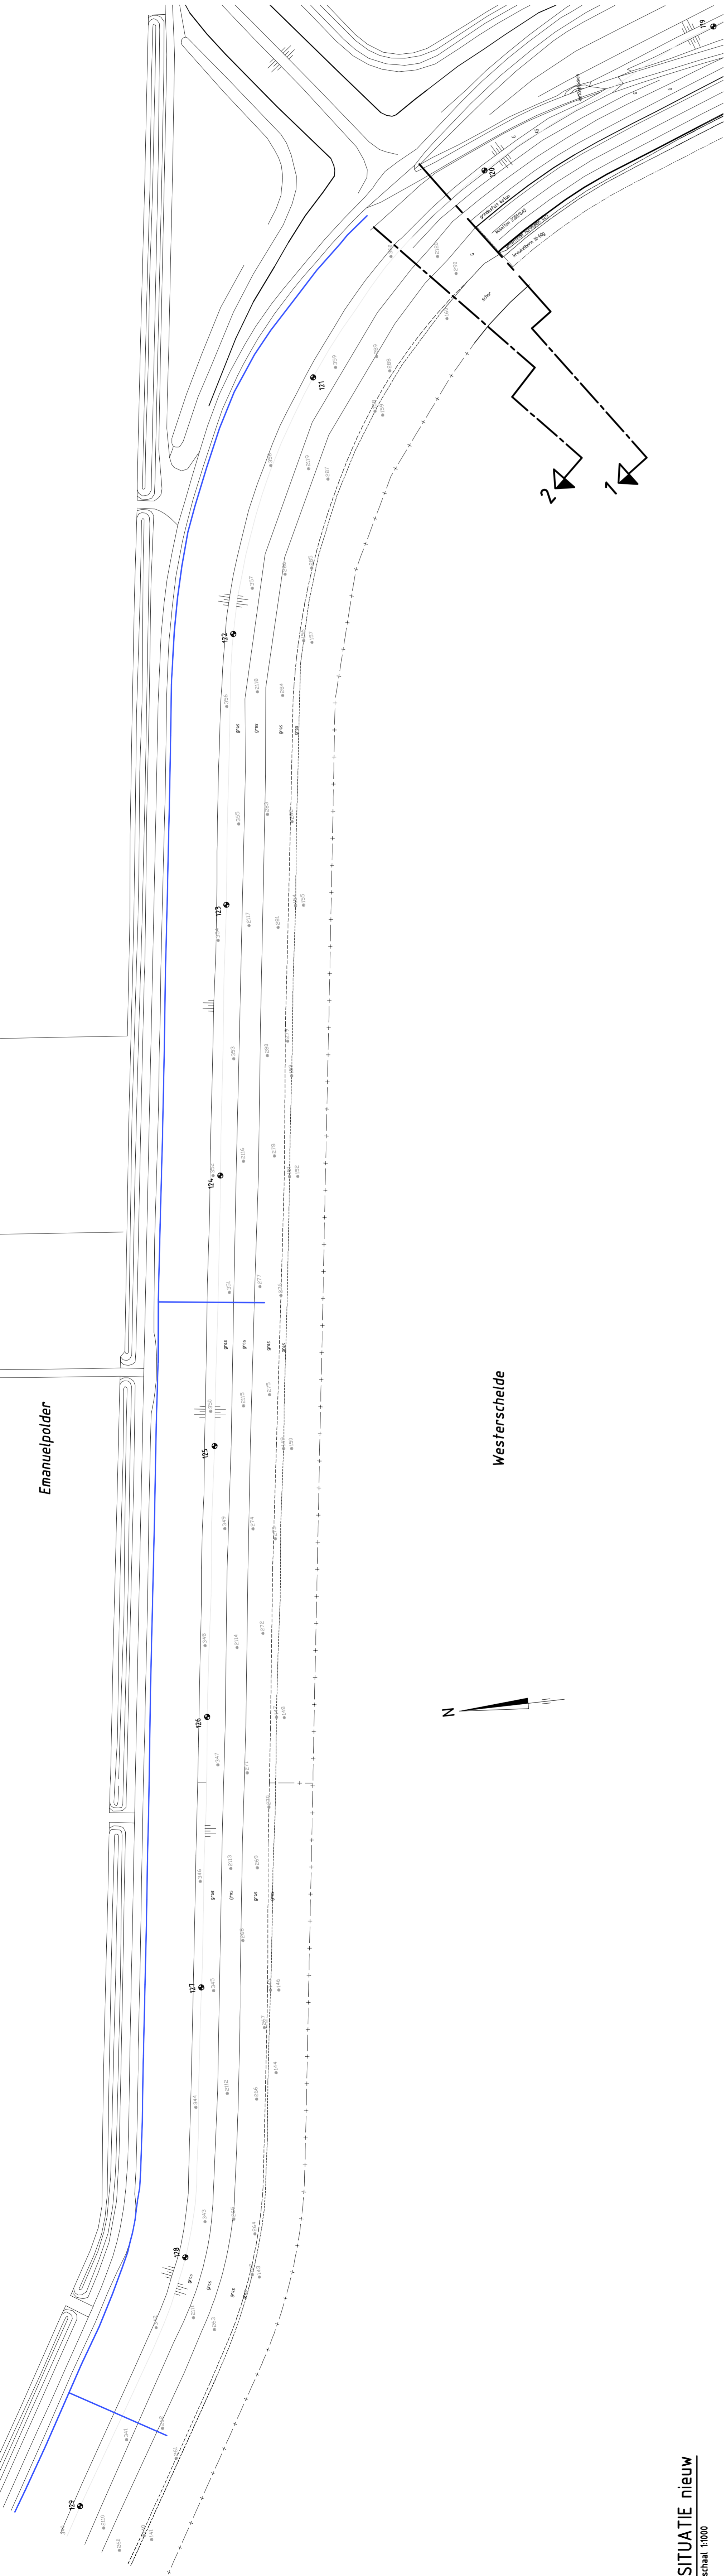


SITUATIE nieuw
schaal 1:1000

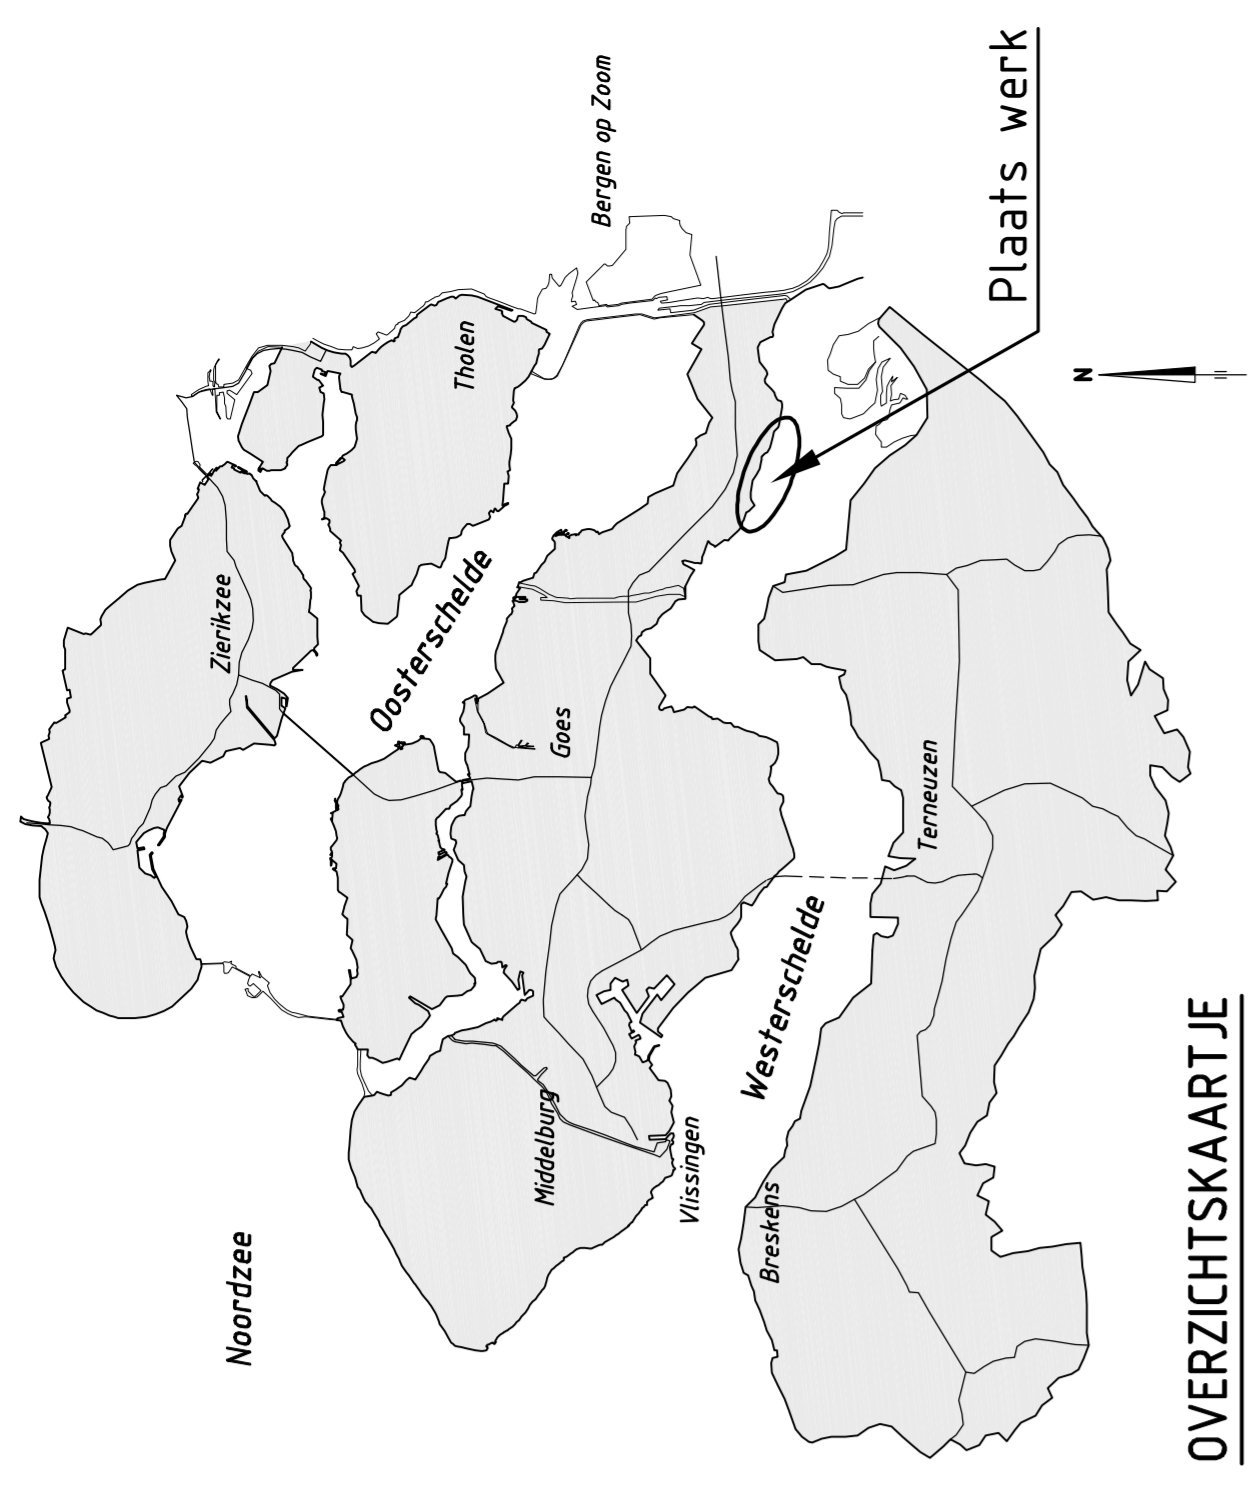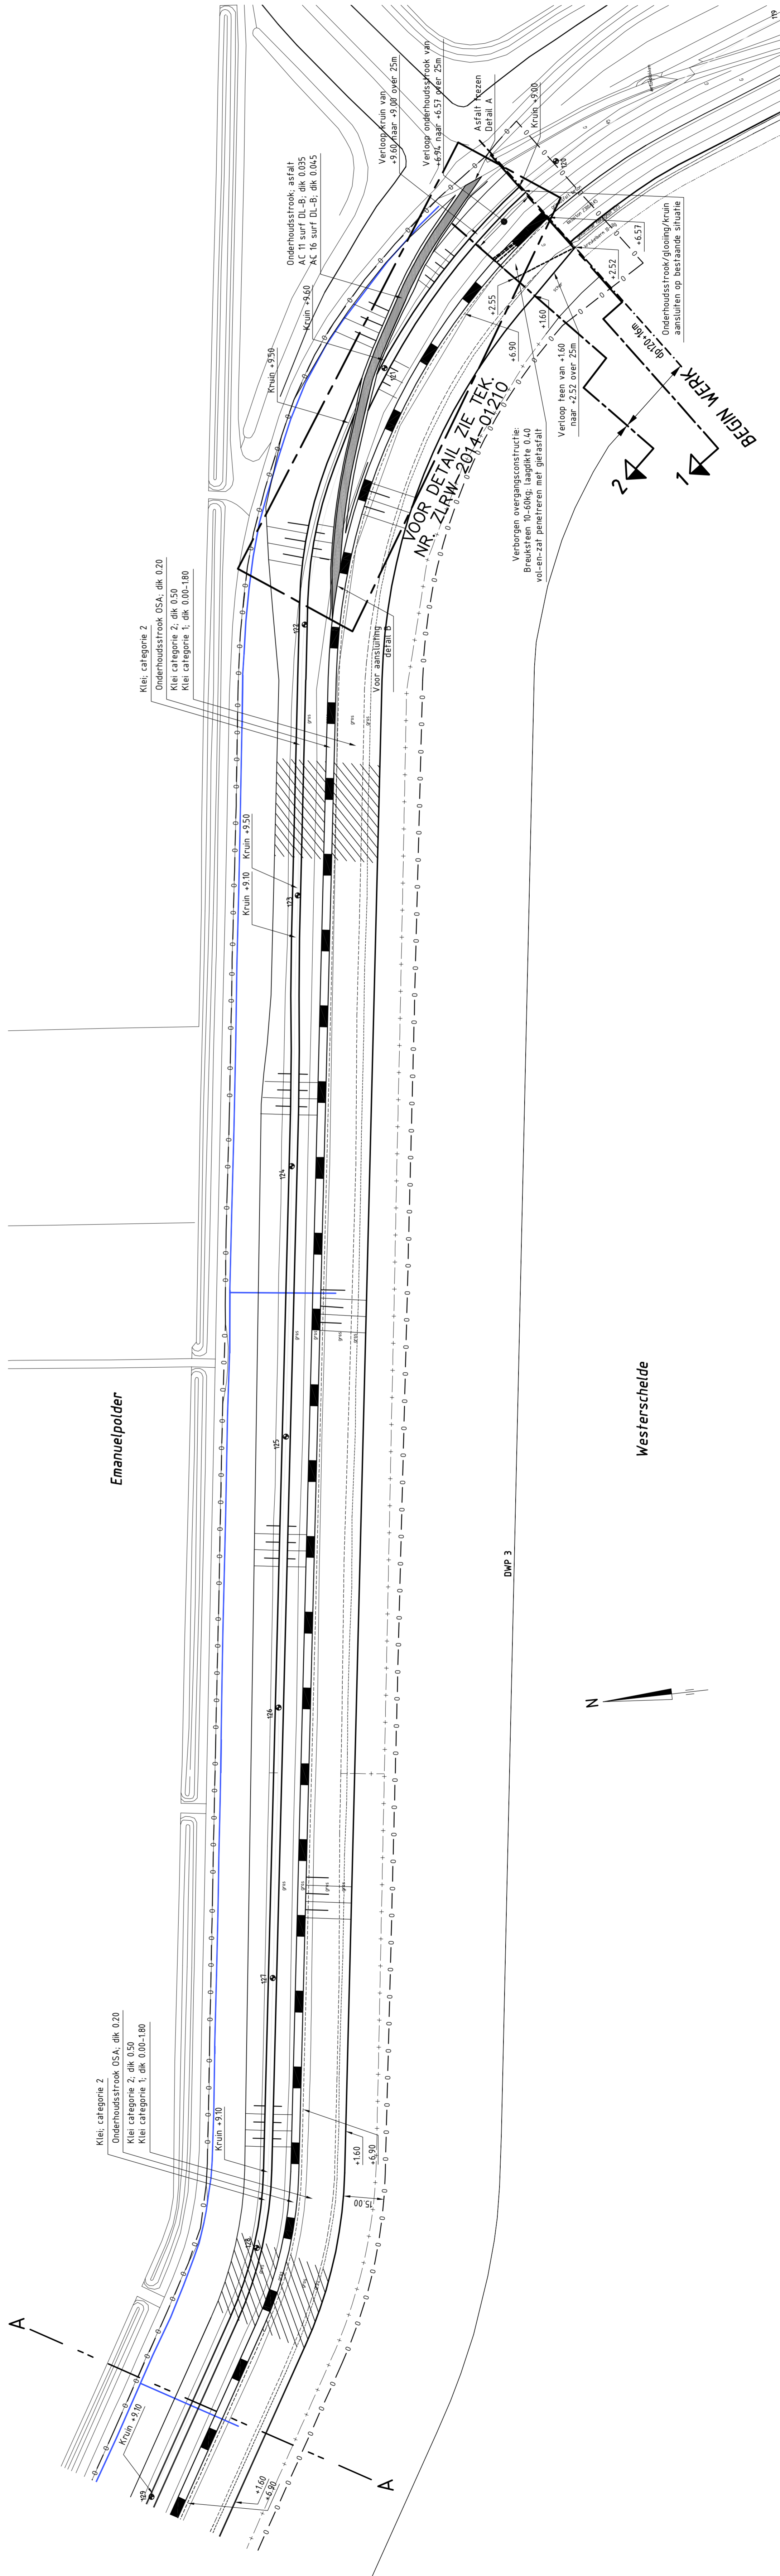

VERKLARING

- Hesketen in meters t.o.v. NAP
Halen in meters tenzij anders aangegeven
Alle maten in het werk controleren
- 111 0 Digpaal met nummer
 - 111 0 Boorput locale die "Diversie milieutechnische bodemonderzoeken", Afd. 9, mei 2014
 - — — — — Bestaande situatie
 - — — — — Bestaand raster/netwerk
 - — — — — Bestaand fytenleiding (indicated)
 - — — — — Bestaande zandlijn
 - — — — — Bestaande heenlijn
 - — — — — Te maken werk
 - — — — — Onderhoudstrook
 - ▨ Grondaanvulling
 - ▭ Werkgrens


INDELING SITUATIETEKENINGEN

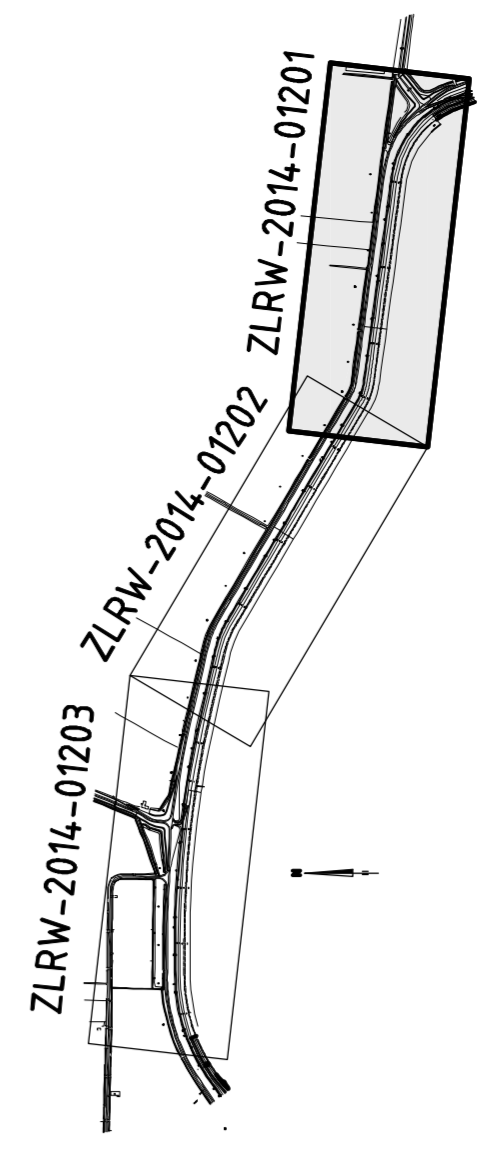


Voor dwarsprofiel 1 zie tekening ZLRW-2014-01204
Voor dwarsprofiel 2 zie tekening ZLRW-2014-01205
Voor transportroute zie tekening ZLRW-2014-01212

		Programma's, Projecten en Onderhoud	
Project Zeeweringen Emanuelspolder		zaaknr. 31052575	Notia van inrichtingen
Situaties (1) bestaand en nieuw van 01/01/16m tot 01/01/19	S. Verkeers S. Verkeers S. Verkeers	04. 14-10-2014 04. 14-10-2014 04. 14-10-2014	10000 in 18 SHERP, brief nr. 1
01/01/19		A0A1 ZLRW-2014-01201	


Emanuelpolder

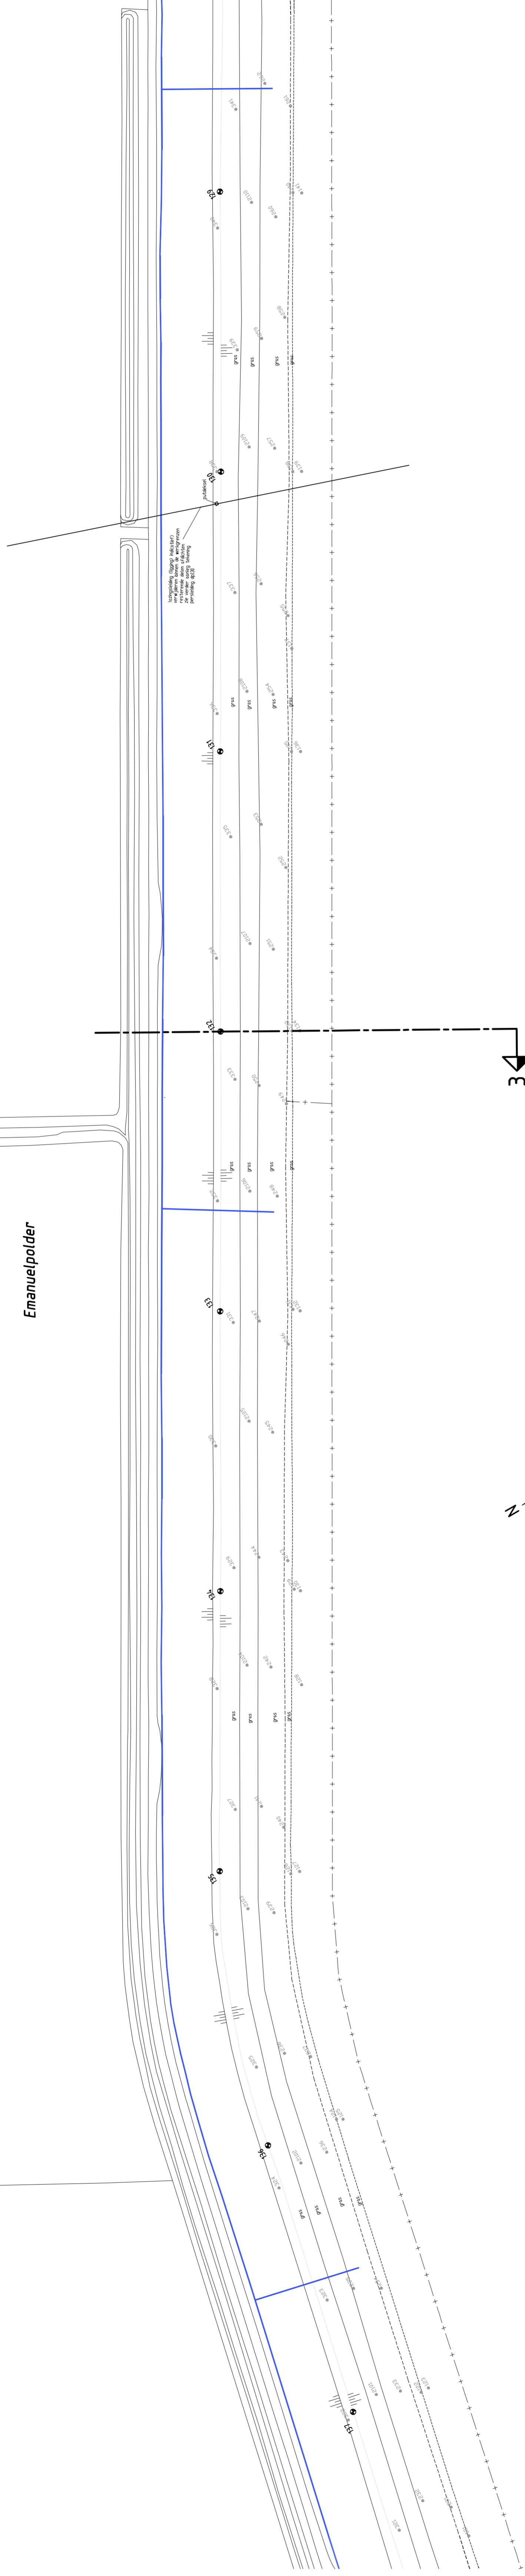



Westerschelde

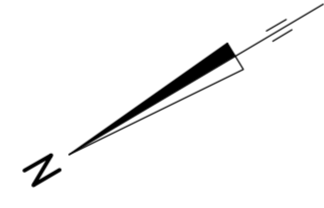

Emanuelpolder

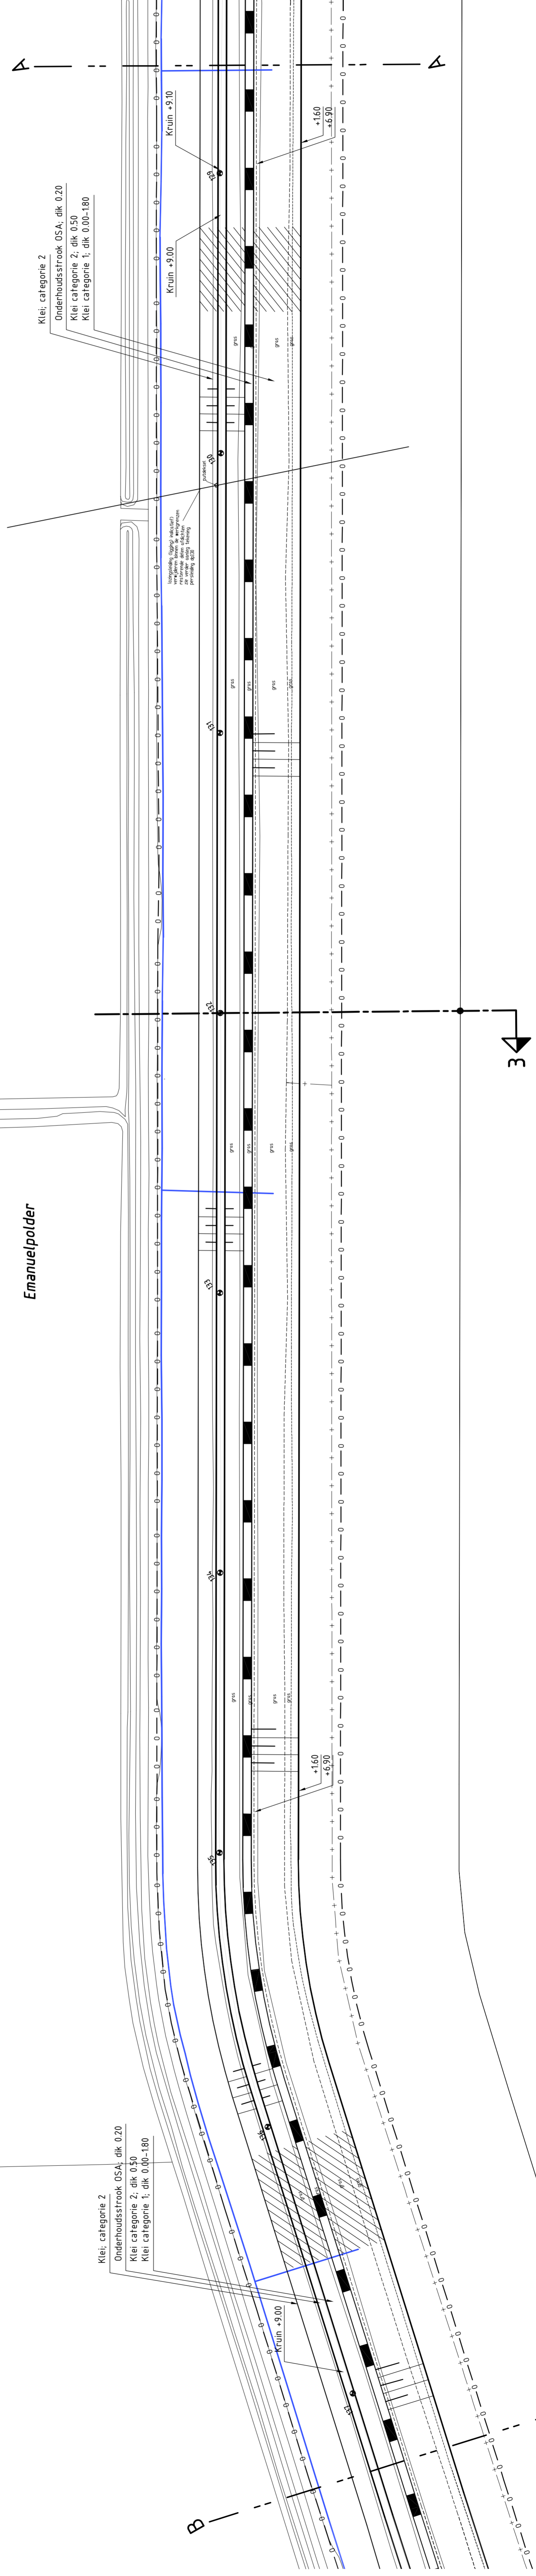

Westerschelde

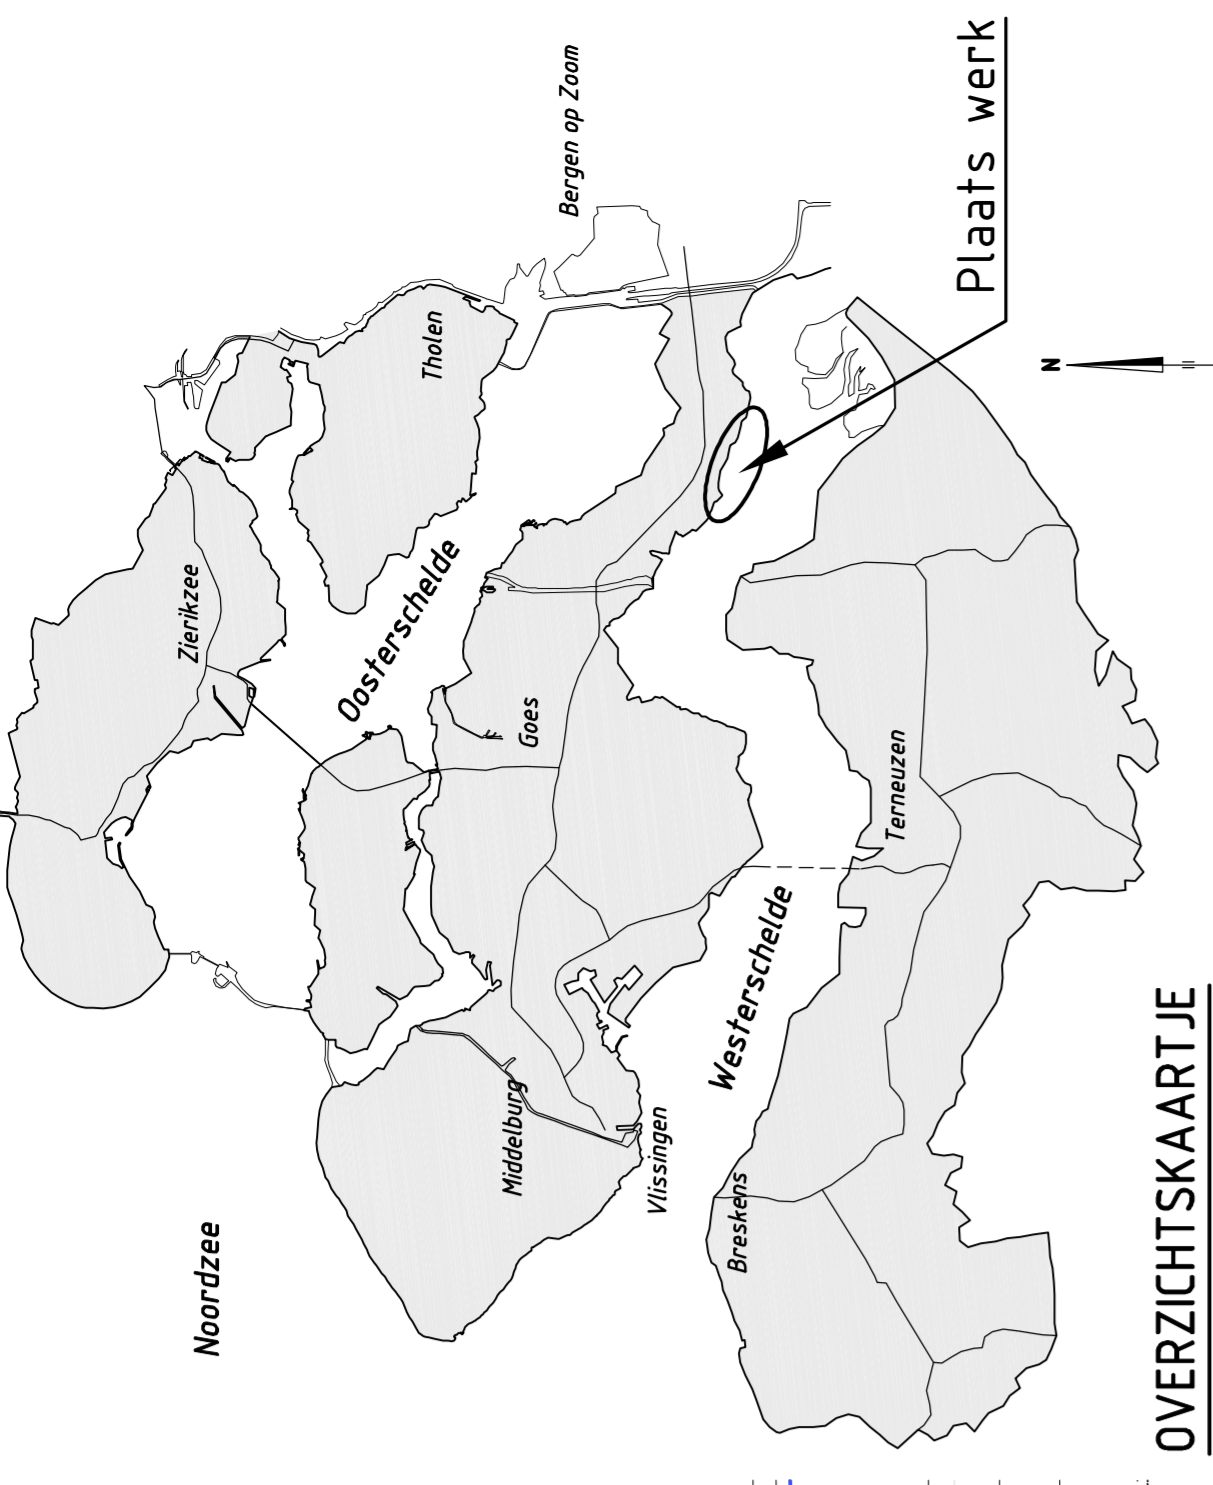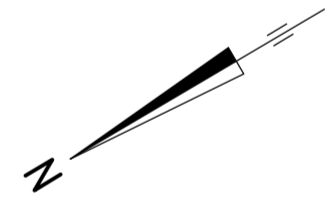

OVERZICHTSKAARTJE


VERKLARING


Hoofdmaten in meters ten N.P.
Nalen in meters tena anders aangegeven
Alle maten in het werk controleren

- 1:1 0
- 1:2 0
- Boorput locatie zie "Diversa milieutechnische bodemonderzoek", A162, D met 2014
- Bestaande situatie
- Bestaand raster/hakwerk
- Bestaand (y)aanleiding (indicatief)
- Bestaande zijlijn
- Bestaande fenslijn
- Te maken werk
- Onderhoudstrook
- Grondaanwulling
- Werkigens


Voor dwarsprofiel 3 zie tekening ZLRW-2014-01206
Voor transportroute zie tekening ZLRW-2014-01212

INDELING SITUATIETEKENINGEN

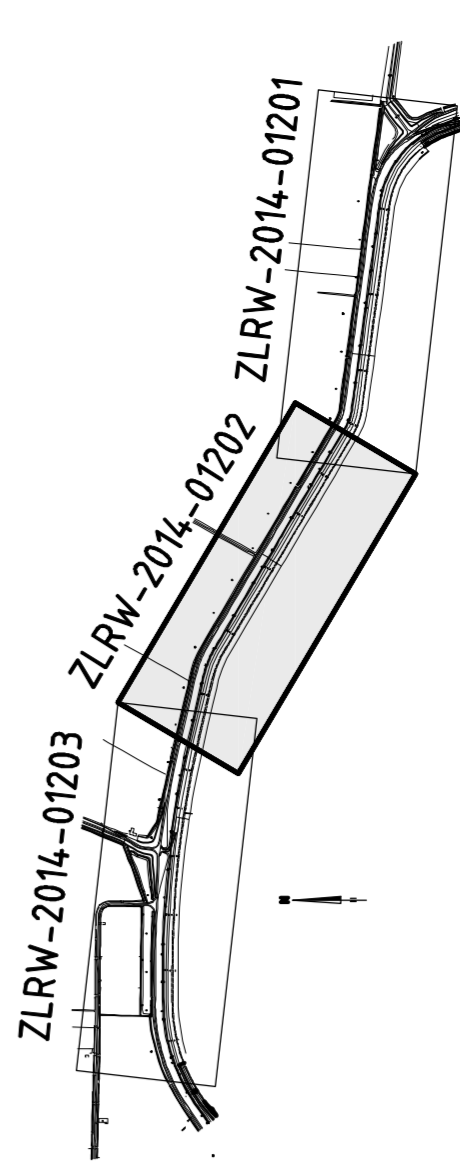


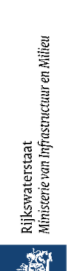		Programma's, Projecten en Onderhoud	
Project Zeeweringen Emanuelpolder Situatie (2) bestaand en nieuw van dp028 tot dp037		zaaknr. 31052575	Nota van inlichtingen
VERBAAL BESLUIT AANBEVELING	R van Besten S. Verbeek S. Verbeek	d.d. 14-10-2014 d.d. 14-10-2014 d.d. 14-10-2014	schaal 1:1000 in 18 SHM, blaf nr. 2
9/10/01		A0A1 ZLRW-2014-01202	

SITUATIE bestaand
schaal 1:1000

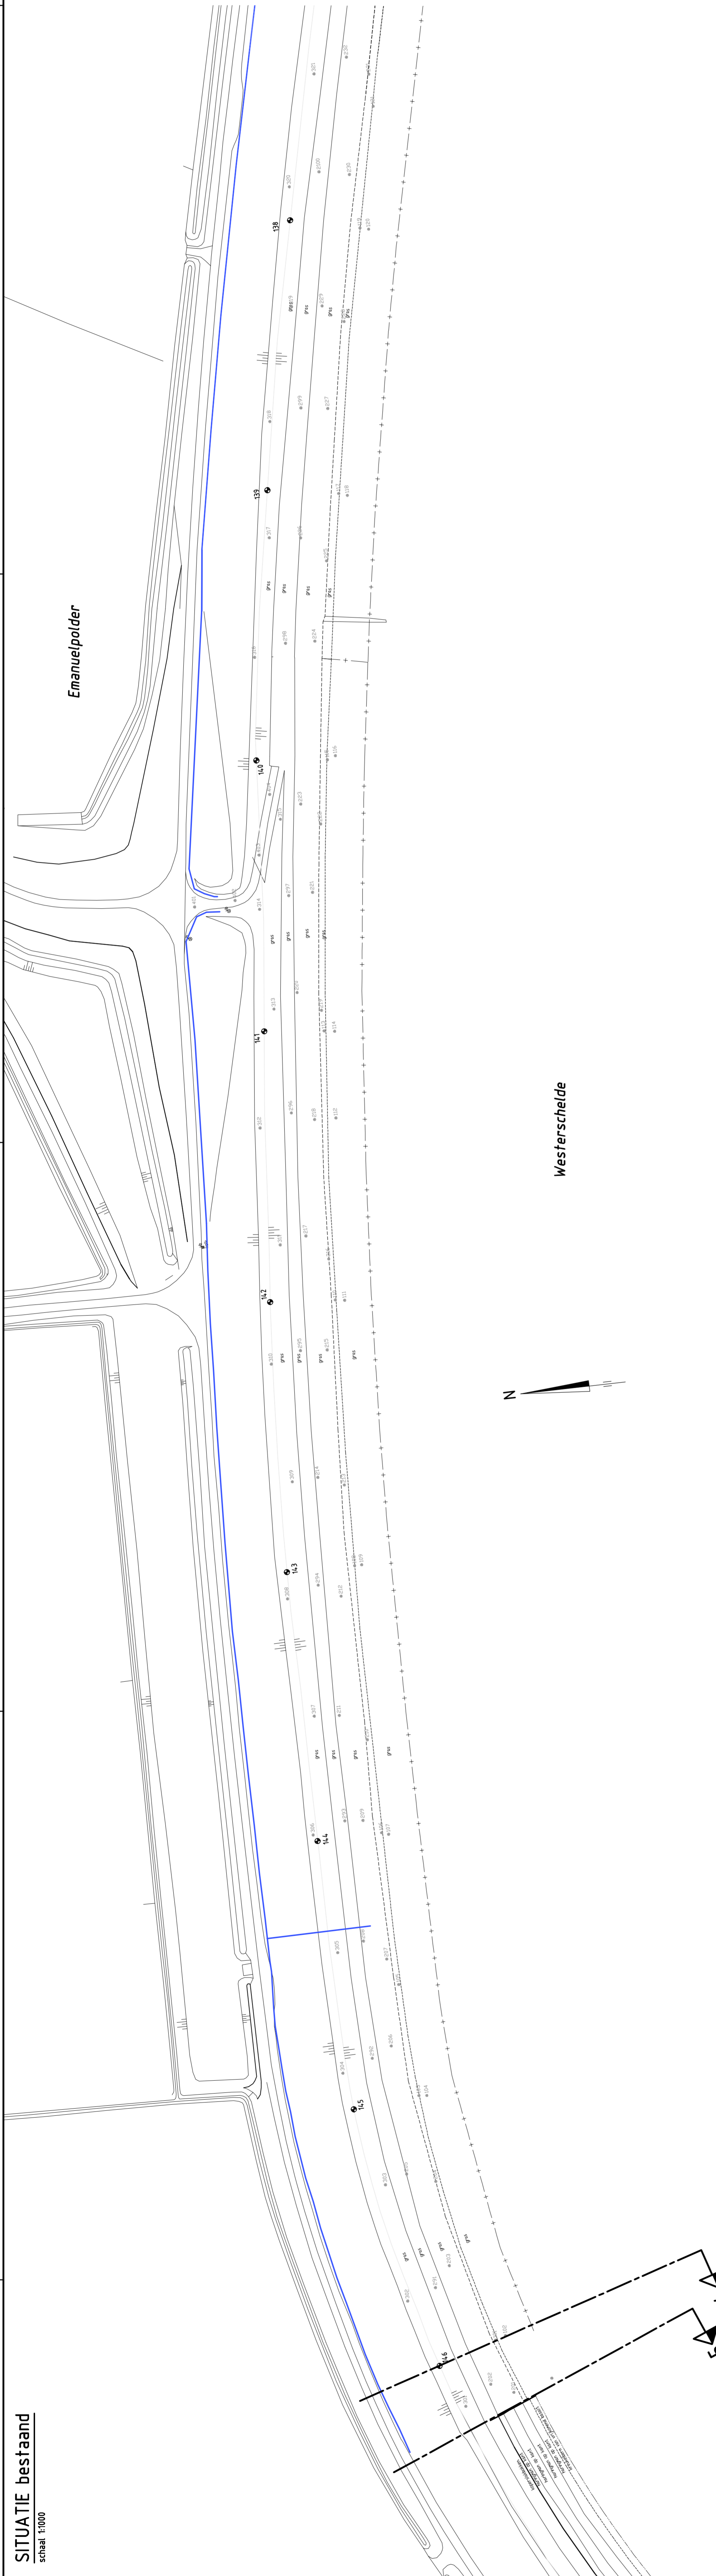

SITUATIE nieuw
schaal 1:1000

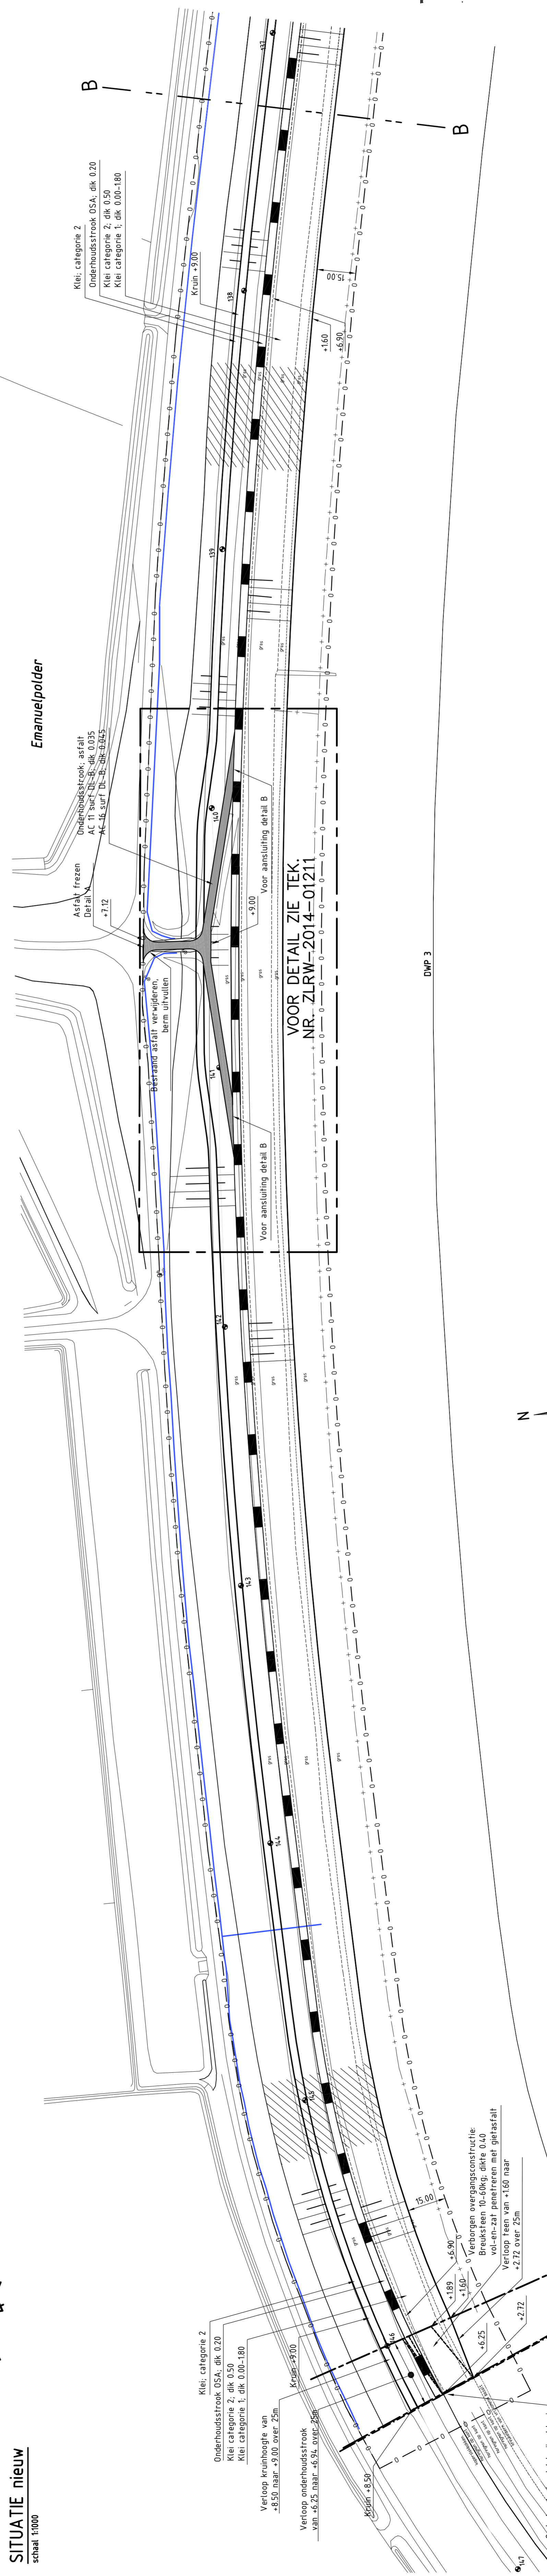


Westerscheide

Emanuelspolder



DMP 3

VOOR DETAIL ZIE TEK.
NR. ZLRW-2014-01211

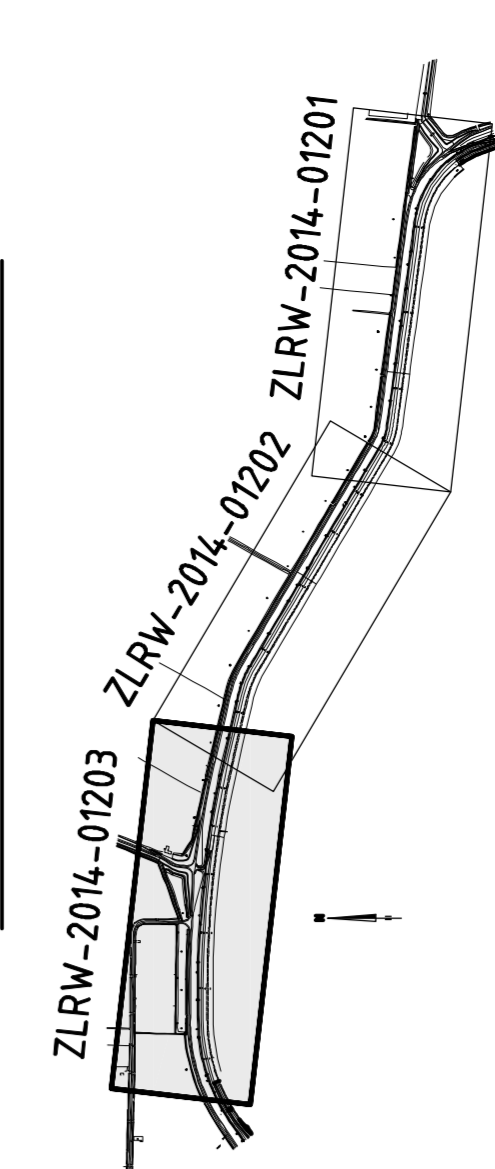

INDELING SITUATIETEKENINGEN

Voor detailsprofiel 4, zie tekening ZLRW-2014-01207
Voor detailsprofiel 5, zie tekening ZLRW-2014-01208
Voor transportroute zie tekening ZLRW-2014-01212




Westerscheide

VERKLARING


Hoogtematen in meters h.o.v. NAP
Maten in meters hierz anders aangegeven
Alle maten in het werk controleren

- 171 ⦿ Dijkpaal met nummer
- 171 ⦿ Bestaand raster/halwerk
- Bestaande situatie
- Bestaand raster/halwerk
- Bestaand lyenleiding (indicateel)
- Bestaande zandlijn
- Bestaande leentlijn
- Te maken werk
- Onderhoudstrook
- Grondaanwilling
- Werkgrens


OVERZICHTSKAARTJE

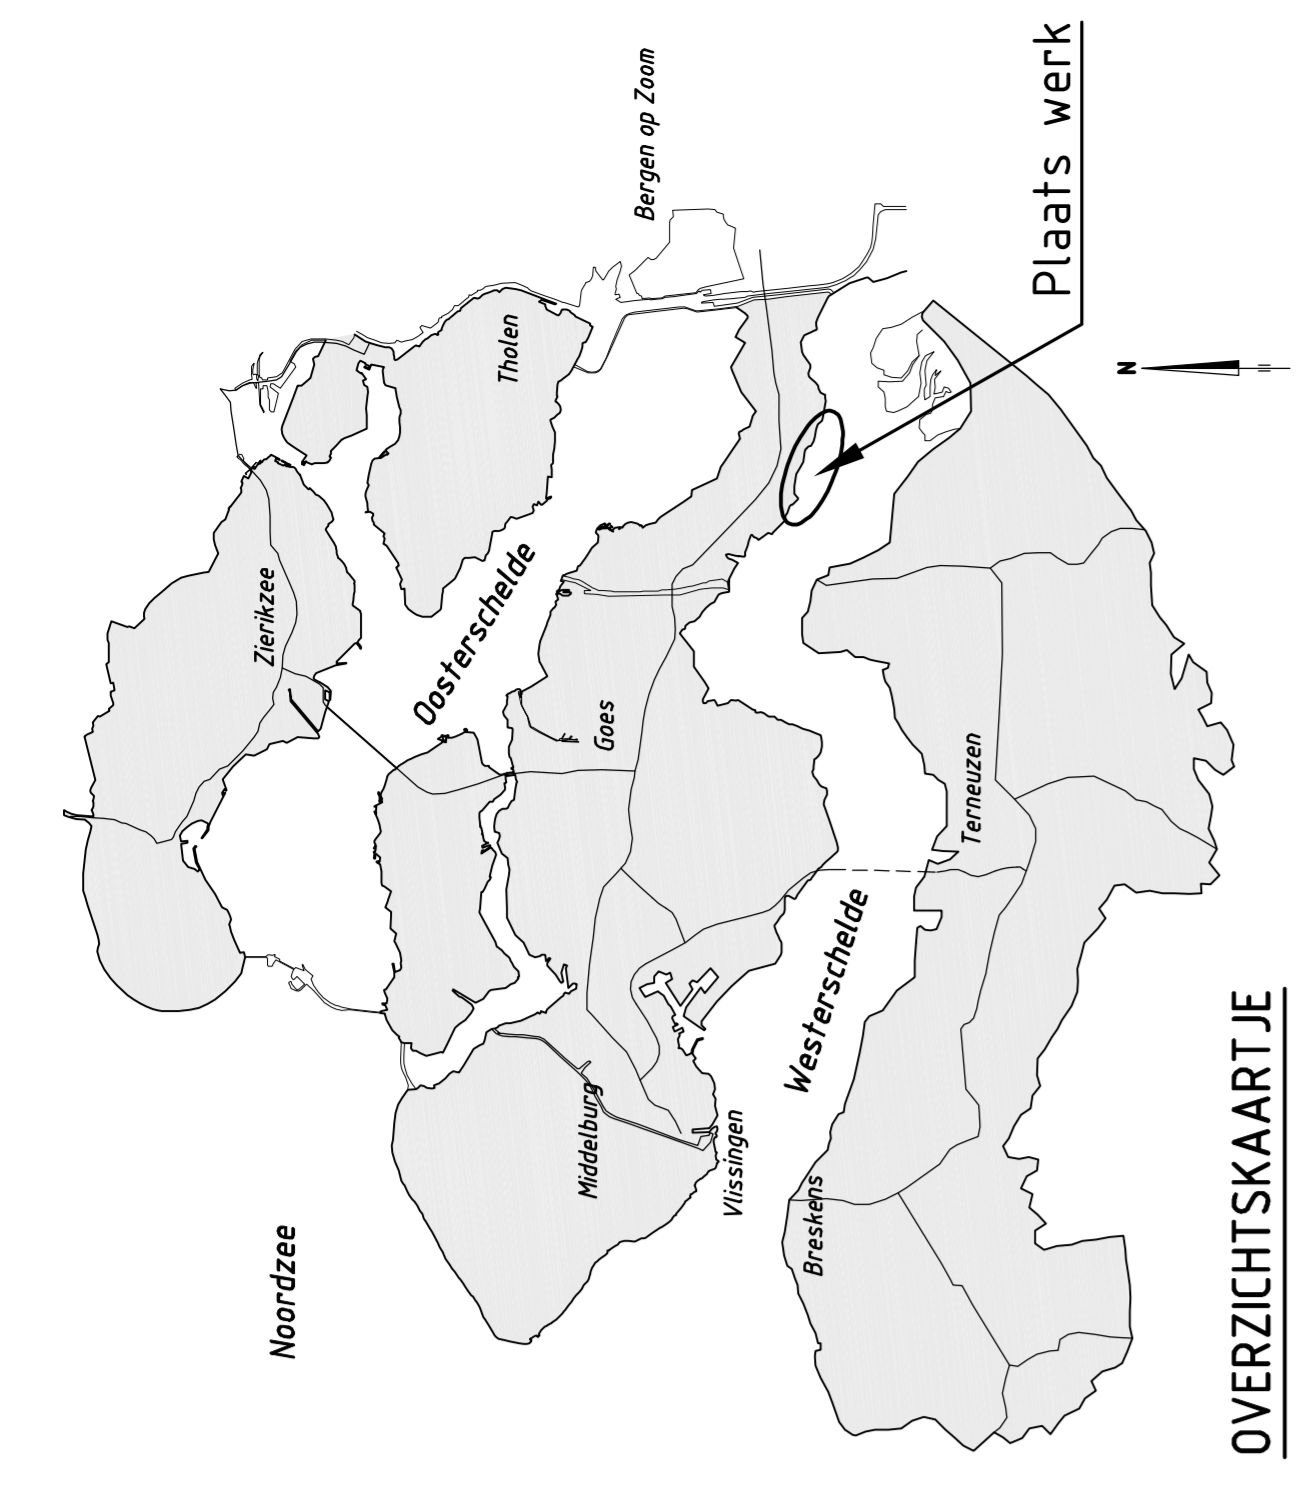

		Programma's, Projecten en Onderhoud	
Project Zeeweringen Emanuelspolder		zaaknr. 31052575	Nota van inlichtingen
Situaties (B) bestaand en nieuw van 00137 tot 00146+46m	R. van Galen S. van Galen S. Versteeg	04-10-2014 04-10-2014 04-10-2014	1:1000 in 18 SHRN, brief nr. 3
			A0A1 ZLRW-2014-01203

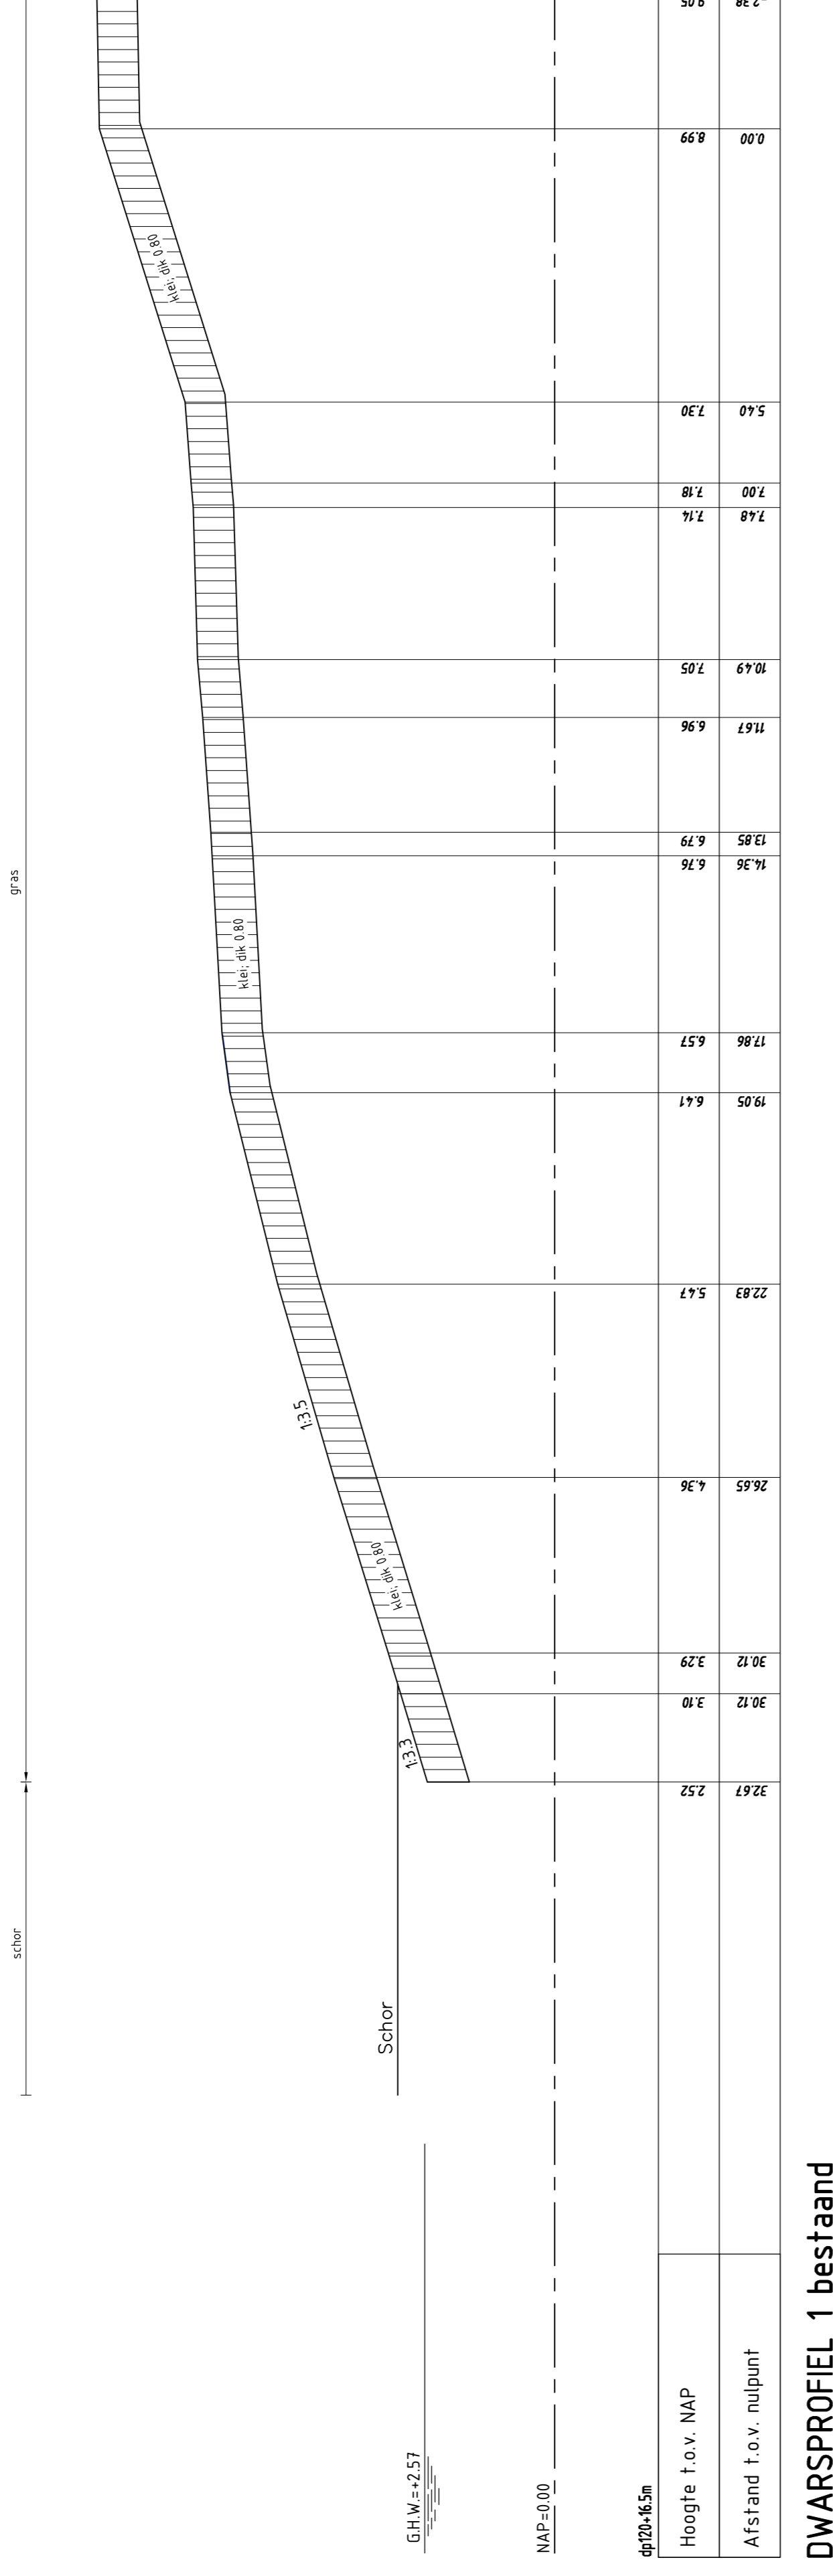

DWARSPROFIEL 1 bestaand

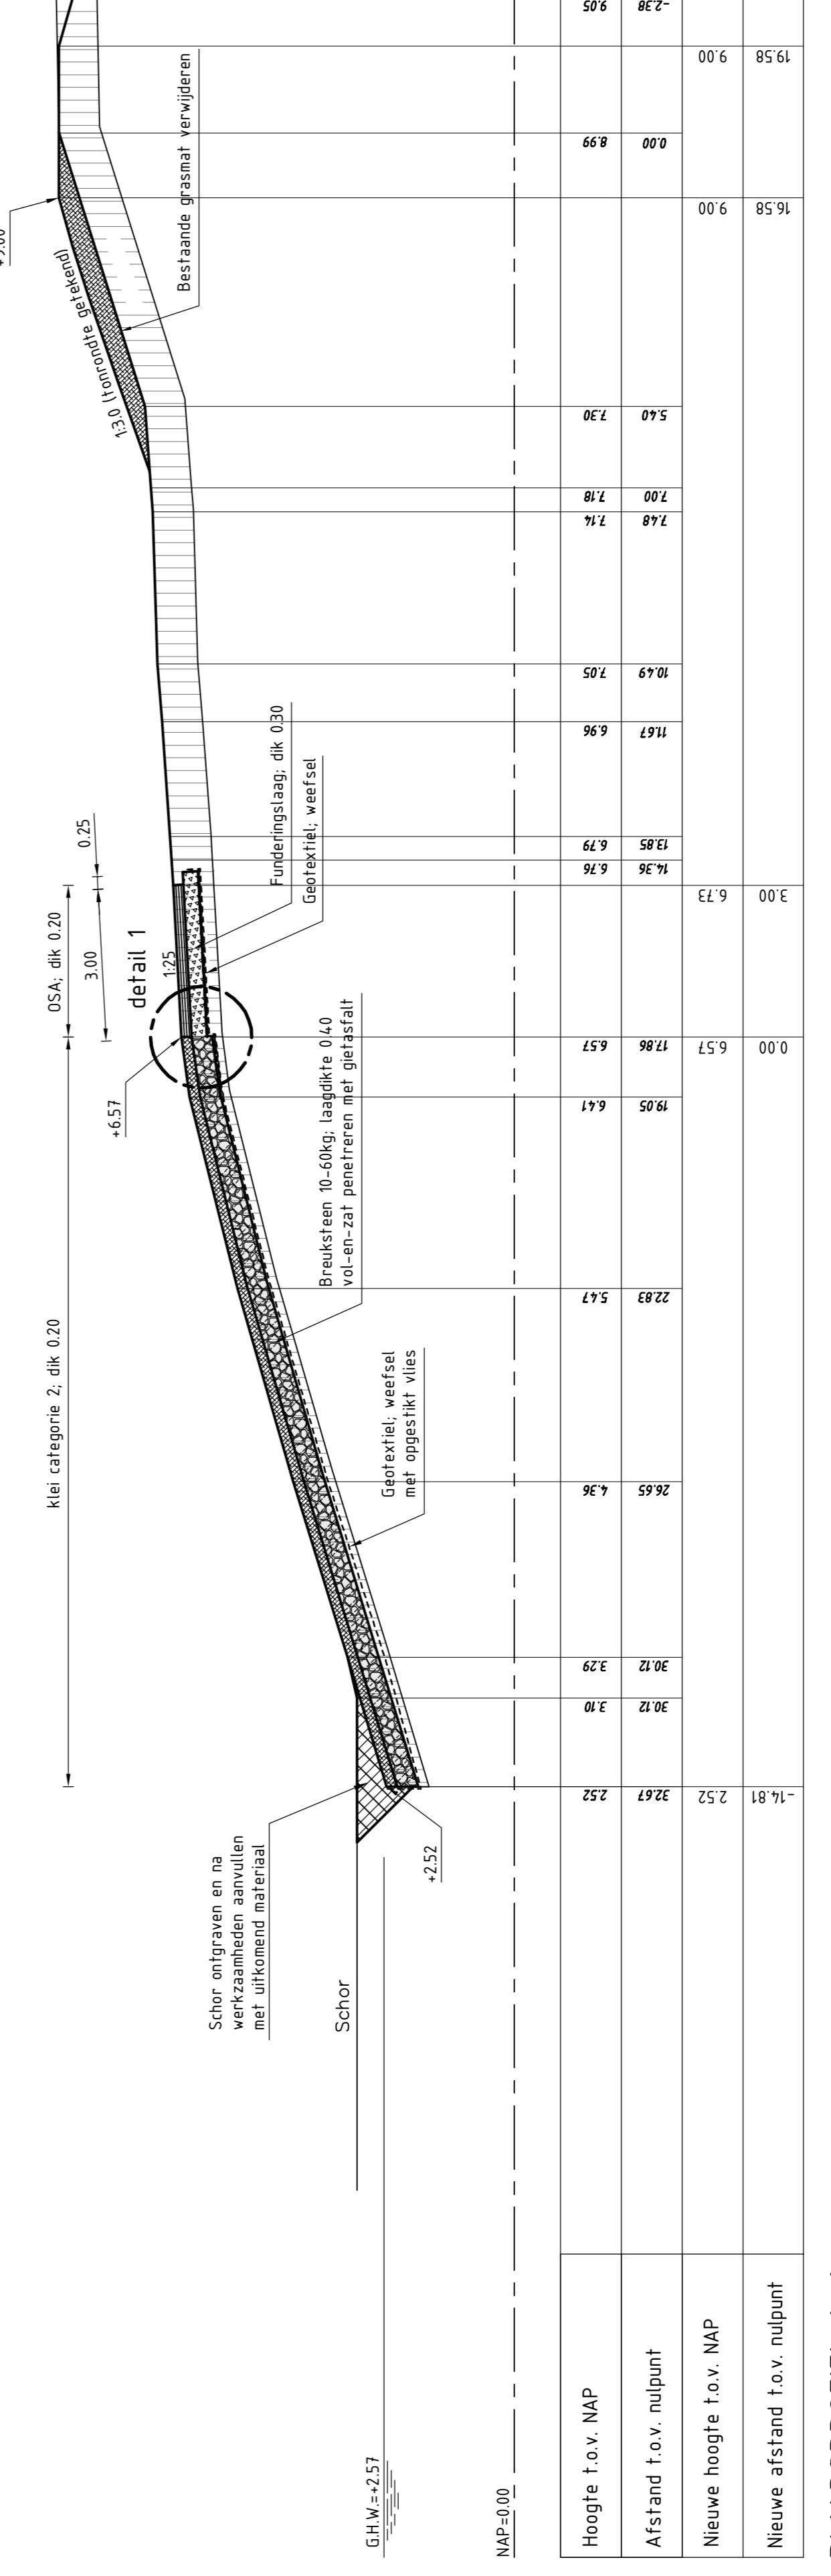

DWARSPROFIEL 1 nieuw ter plaatse van Øp20x16.5m

VERKLARING


Hoogtematen in meters t.o.v. NAP
Maten in meters tenzij anders aangegeven
Alle maten in het werk controleren

Bestaand profiel

- Te maken werk
- Klei (bestaand)
- Zand (bestaand)
- Klei categorie 1 (nieuw)
- Klei categorie 2 (nieuw)
- Funderingslaag (nieuw)
- Geperforeerde breuksteen (nieuw)
- Grond ontgraven
- Grond aanvullen

Voor situatie zie tekening ZLRW-2014-01201
Voor details zie tekening ZLRW-2014-01209

		Programma's, Projecten en Onderhoud	
Project Zeeweringen Emanuelpolder DWP 1 bestaand en nieuw ter plaatse van Øp20x16.5m		zaaknr. 31052575 Nota van inlichtingen	
getekend S. Vermunt	d.d. 14-10-2014	schaal 1:100	in 18
aangepast S. Vereeke	d.d. 14-10-2014	in 18	bladen, blad nr. 4
gewijzigd	A1	ZLRW-2014-01204	

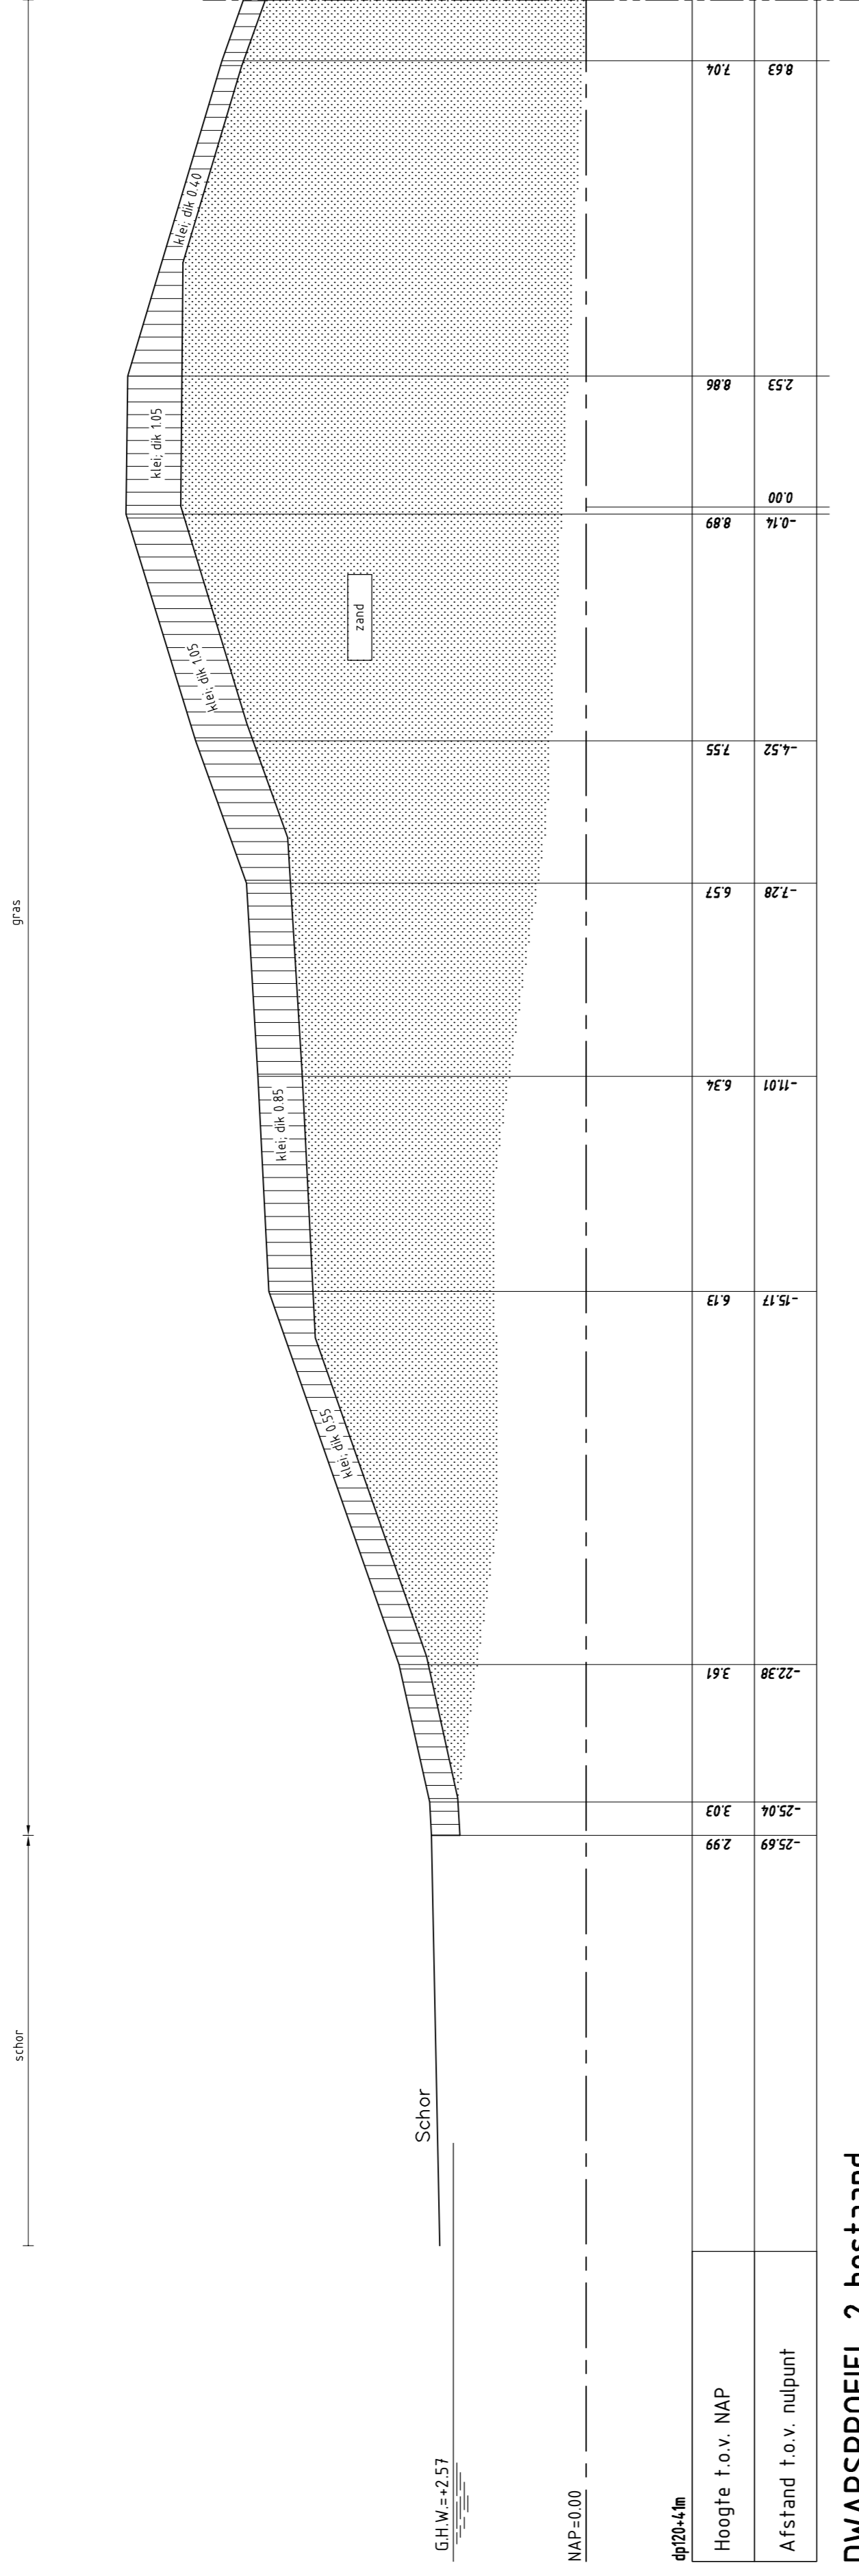

DWARSPROFIEL 2 bestaand

VERKLARING


Hoogtematen in meters t.o.v. NAP
 Meten in meters, tenzij anders aangegeven
 Alle maten in het werk controleren

Bestaand profiel

Te maken werk


- Klei (bestaand)
- Zand (bestaand)
- Klei categorie 1 (nieuw)
- Klei categorie 2 (nieuw)
- Funderingslaag (nieuw)
- Geganeerde breuksteen (nieuw)
- Grond ontgraven
- Grond aanvullen

Voor situatie zie tekening ZLRW-2014-01201
 Voor details zie tekening ZLRW-2014-01209

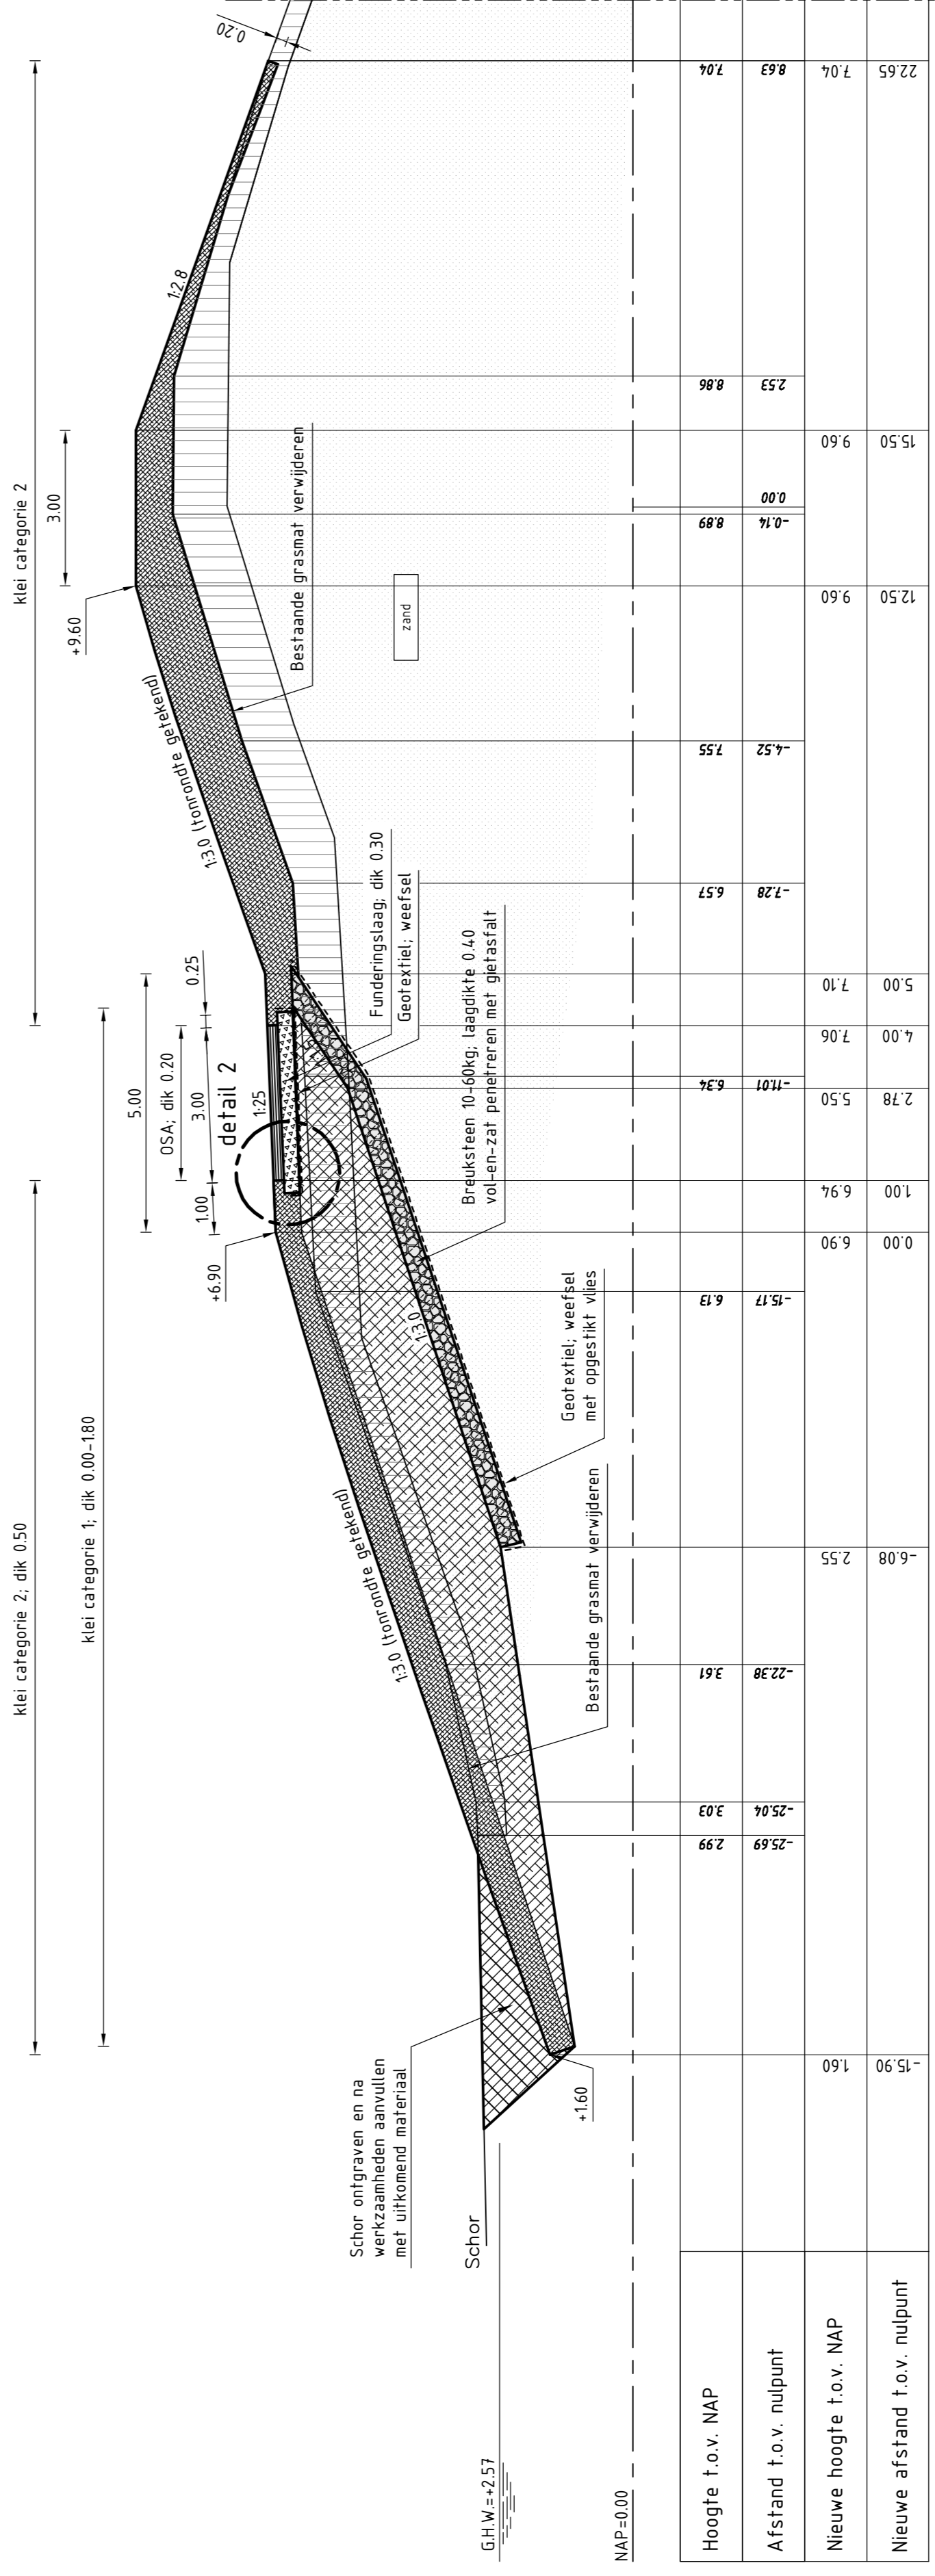


DWARSPROFIEL 2 nieuw ter plaatse van dpt20-41

		Programma's, Projecten en Onderhoud	
Project Zeeweringen Emanuelpolder DWP 2 bestaand en nieuw ter plaatse van dpt20-41m		zaaknr. 31052575	
Notificatie van aanpak		inrichtingen	
getekend R. van Oosten	d.d. 14-10-2014	schaal 1:100	in 18
gecontroleerd S. Vermunt	d.d. 14-10-2014	bladen blat nr. 5	
aangepast S. Vereeke	d.d. 14-10-2014		
gewijzigd			
A1		ZLRW-2014-01205	

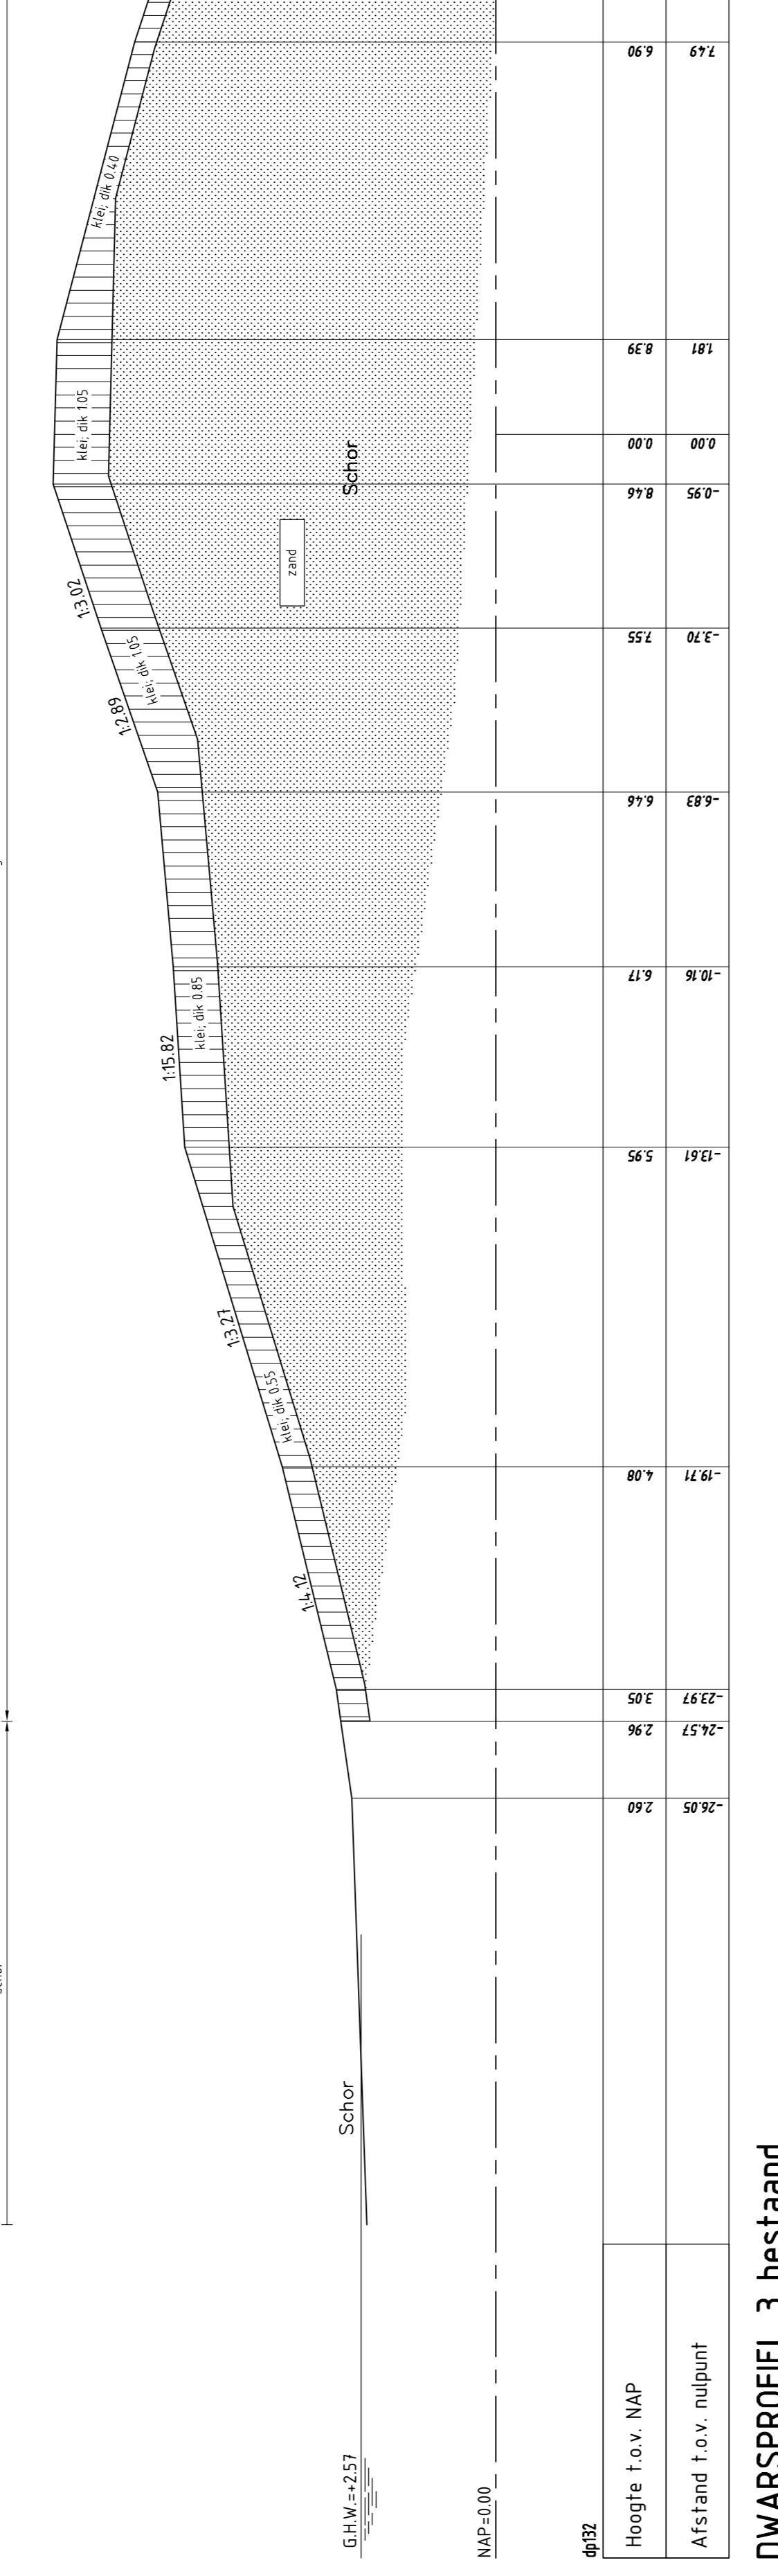

DWARSPROFIEL 3 bestaand

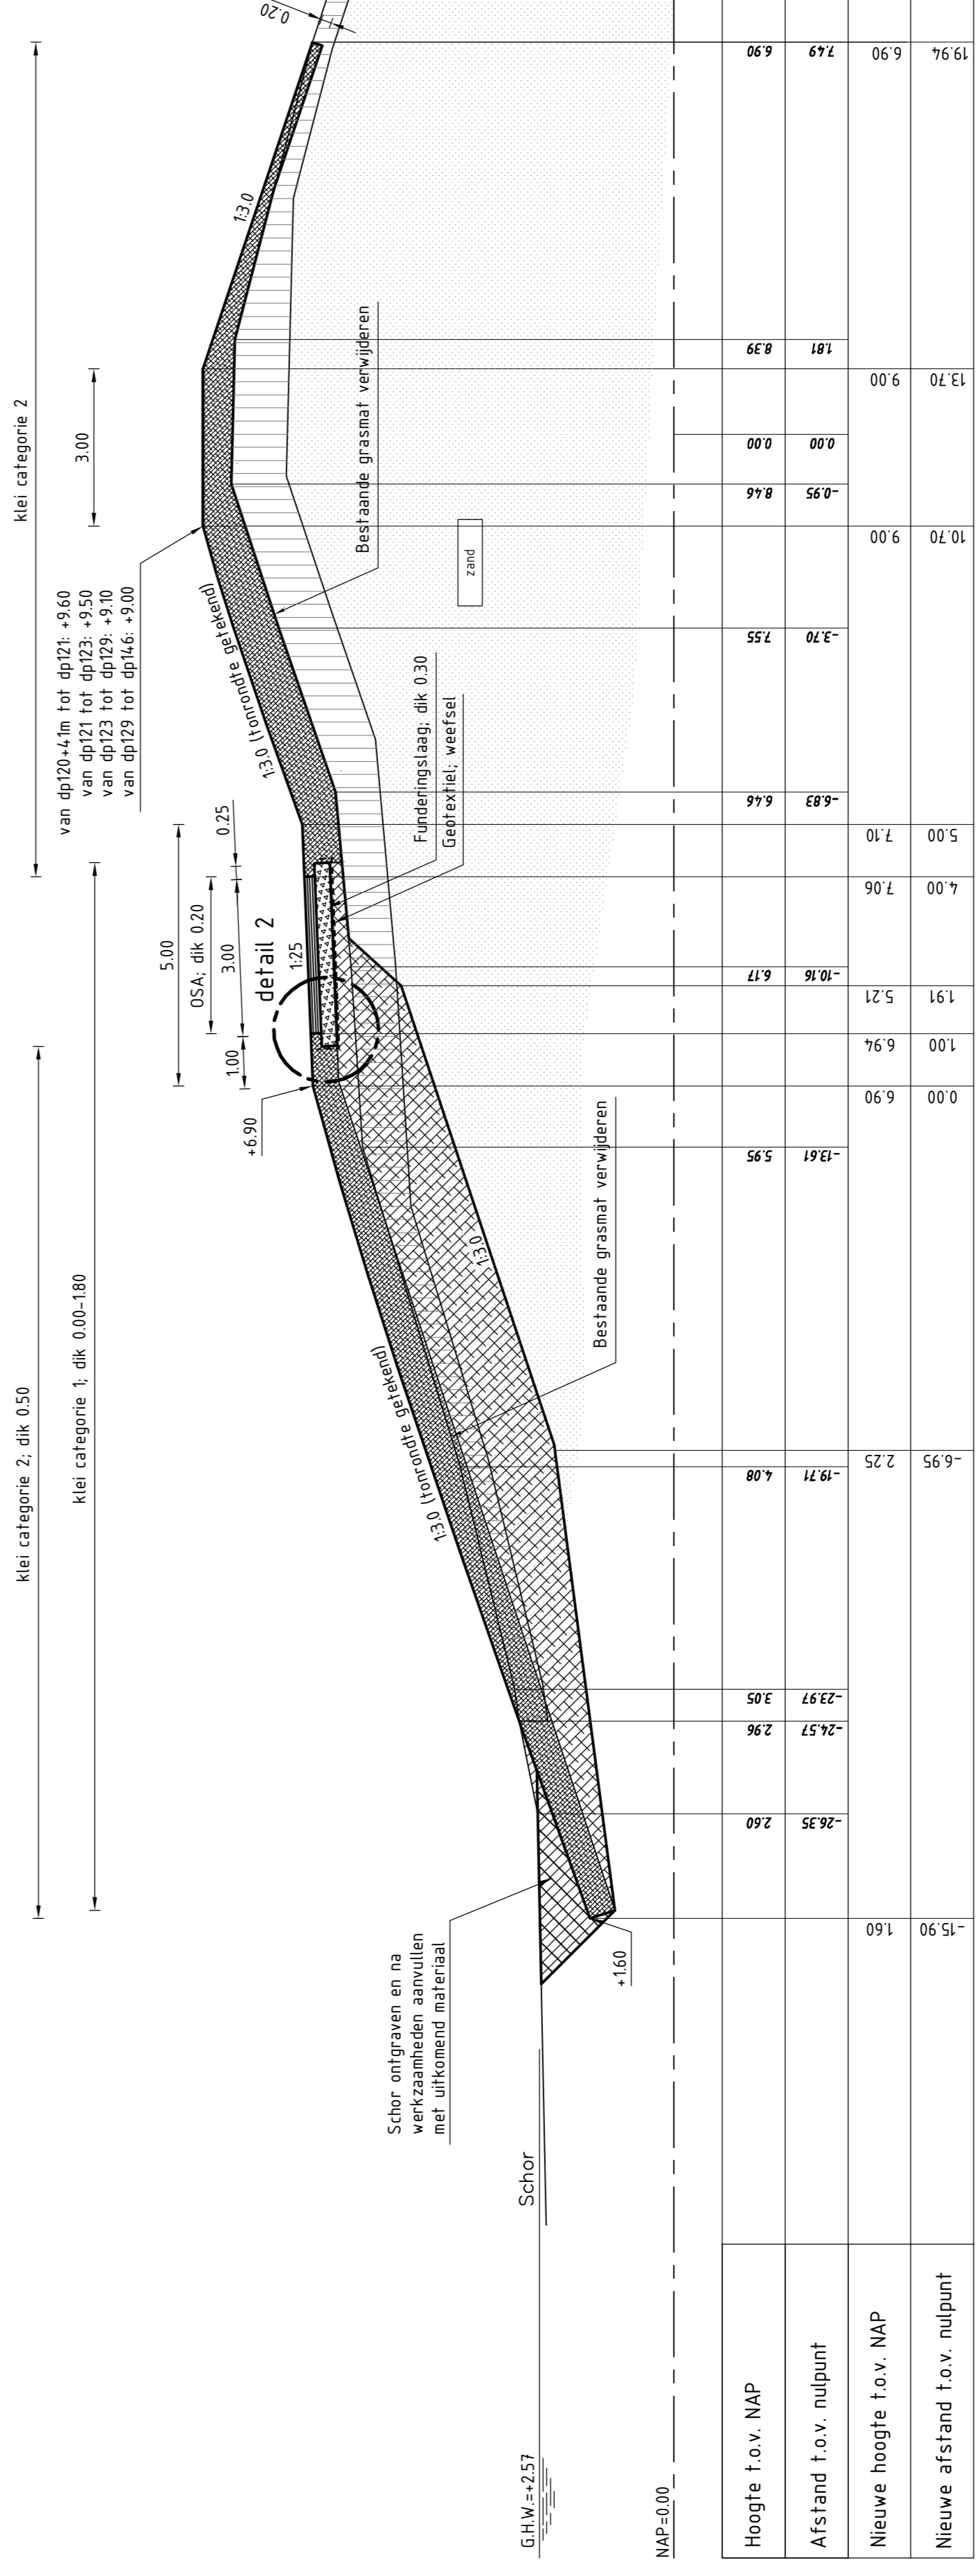

DWARSPROFIEL 3 nieuw

De opbouw van grondlagen in de bestaande situatie varieert over de lengte van het dijkvak. Zie boringen op de situatietekening en het rapport "Diverse milieutechnische (bodem)onderzoeken", ATKB, 13 mei 2014.


VERKLARING

Hoogtematen in meters t.o.v. NAP
Maten in meters, tenzij anders aangegeven
Alle maten in het werk controleren

- Bestaand profiel**
- Te maken werk
 - Klei (bestaand)
 - Zand (bestaand)
 - Klei categorie 1 (nieuw)
 - Klei categorie 2 (nieuw)
 - Funderingslaag (nieuw)
 - Gepaneerde breuksteen (nieuw)
 - Grond ontgraven
 - Grond aanvullen

Voor situatie zie tekening ZLRW-2014-0720/07202/07203
Voor details zie tekening ZLRW-2014-07209

		Programma's, Projecten en Onderhoud	
Project Zeeweringen Emanuelpolder DWP 3 bestaand en nieuw van dp120+4.1 tot dp 146		zaaknr. 31052575 Nota van inlichtingen	
getekend S. Vermunt	d.d. 14-10-2014	schaal 1:100	in 18
gecontroleerd S. Vereeke	d.d. 14-10-2014	bladen, blad nr. 6	A1
goedgekeurd R. van Oosten	d.d. 14-10-2014	ZLRW-2014-07206	

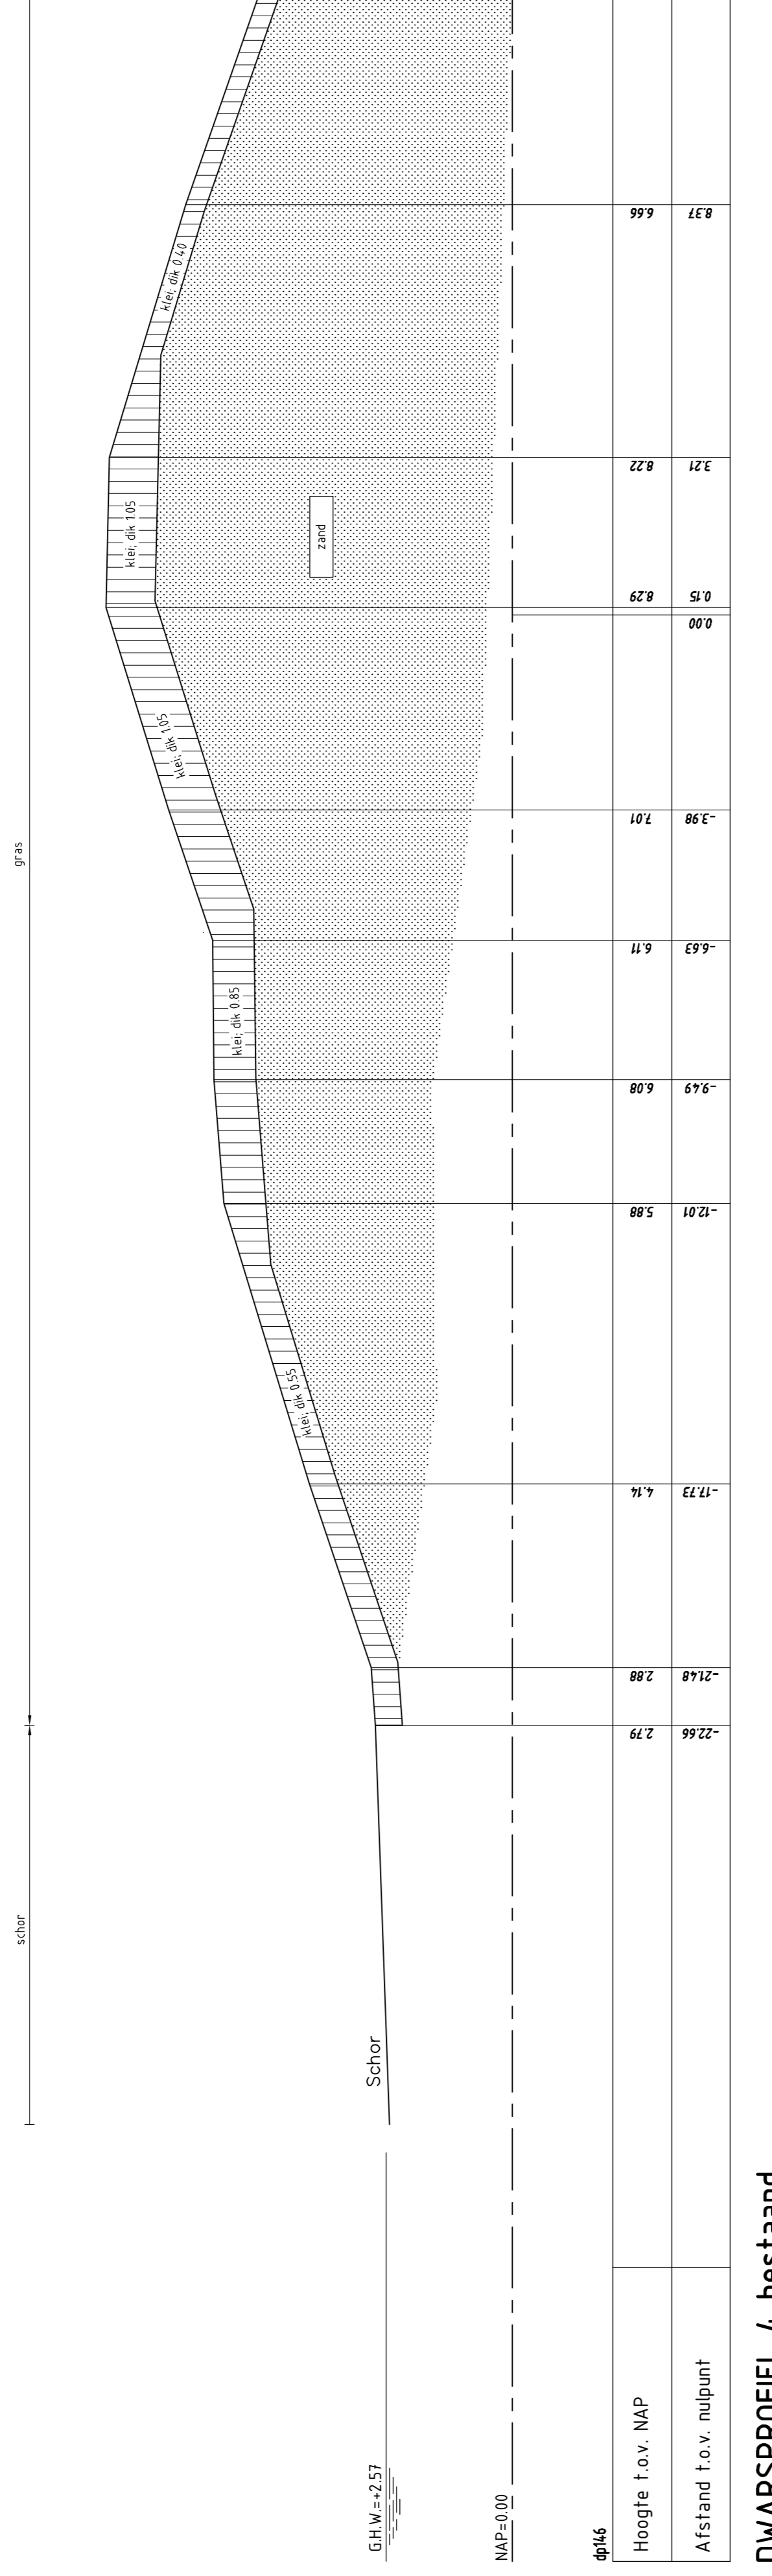


DWARSPROFIEL 4 bestaand

VERKLARING

Hoogtematen in meters t.o.v. NAP
 Maten in meters tenzij anders aangegeven
 Alle maten in het werk controleren

- Bestand profiel**
- Te maken werk
 - Klei (bestaand)
 - Zand (bestaand)
 - Klei categorie 1 (nieuw)
 - Klei categorie 2 (nieuw)
 - Funderingslaag (nieuw)
 - Gegeneerde breuksteen (nieuw)
 - Grond ontgraven
 - Grond aanvullen

Voor situatie zie tekening ZLRW-2014-01203
 Voor details zie tekening ZLRW-2014-01209

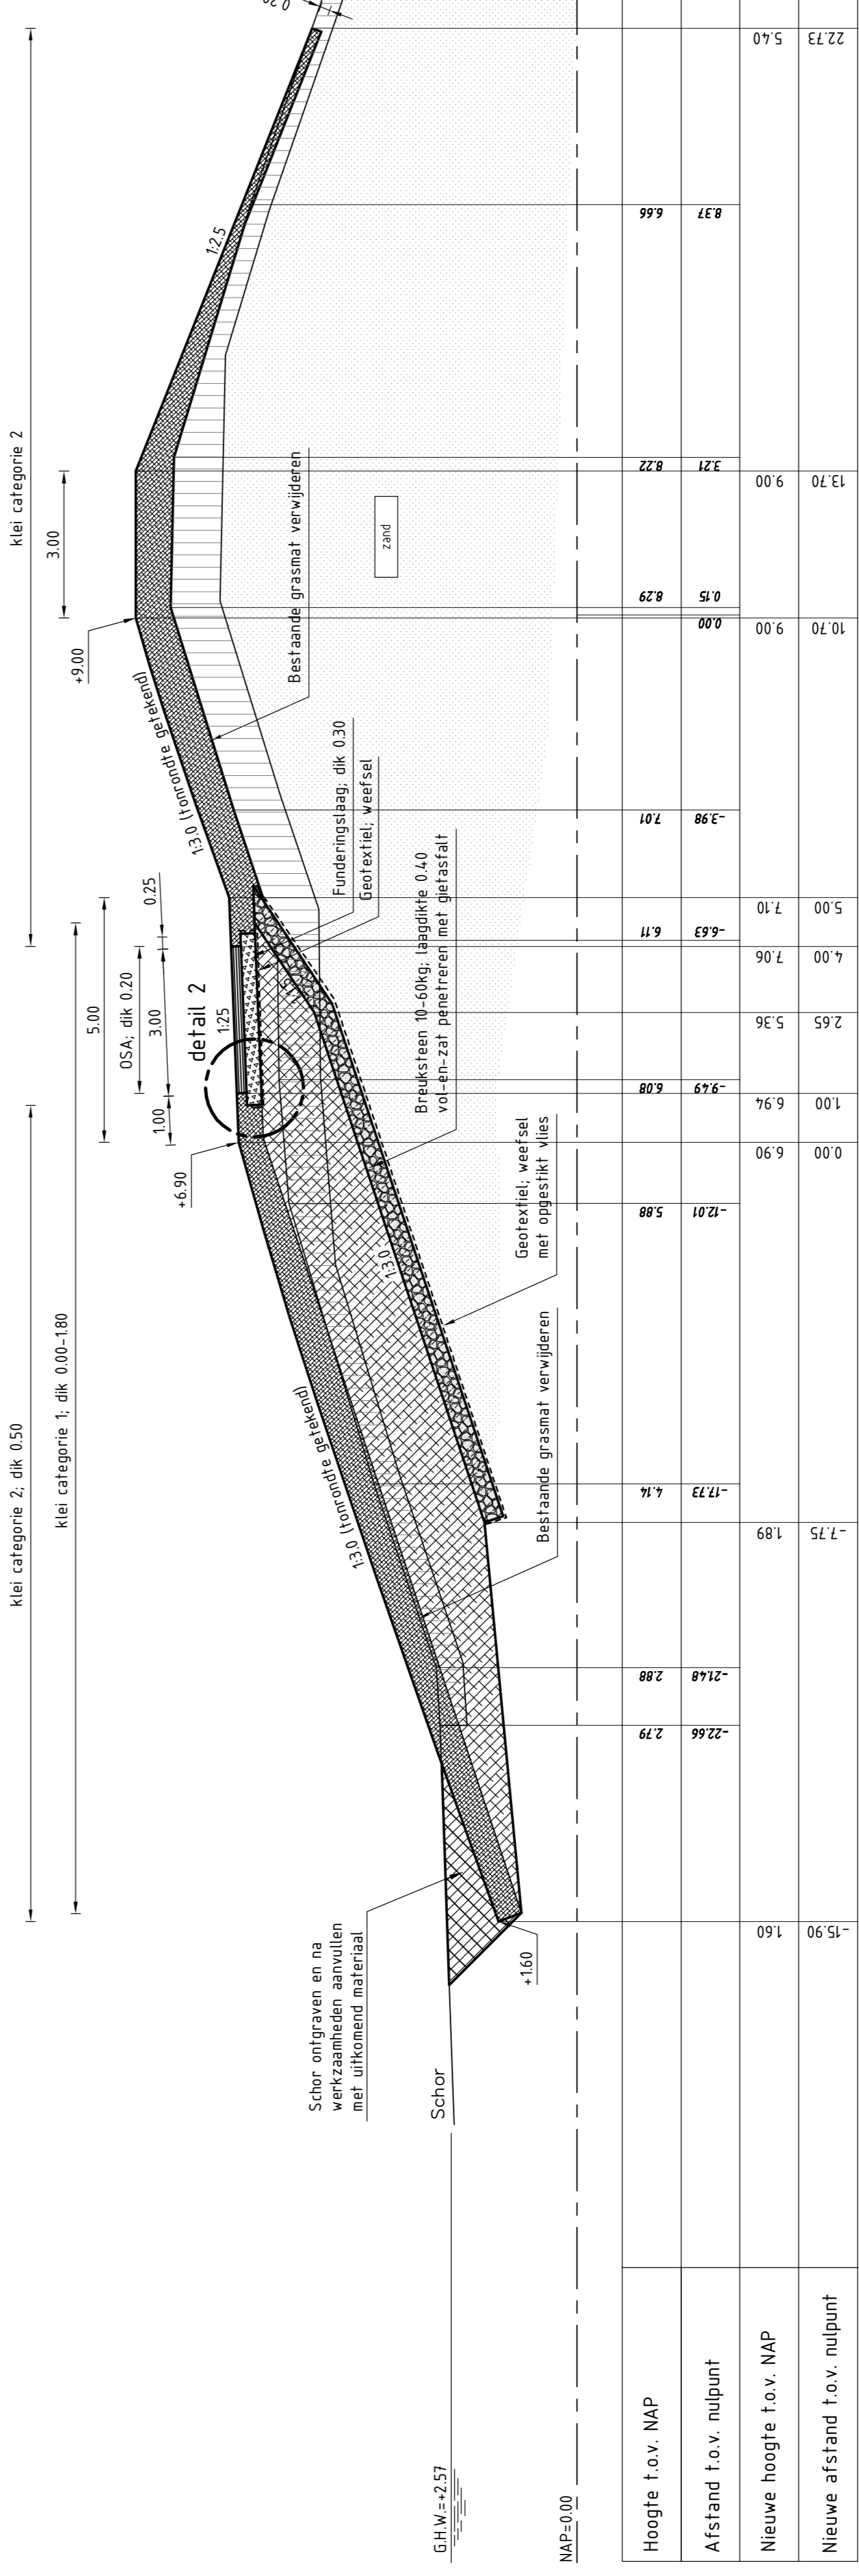

DWARSPROFIEL 4 nieuw ter plaatse van dpl46

Programma's, Projecten en Onderhoud


Project Zeeweringen
 Emanuelpolder
 DWP 4, bestaand en nieuw
 ter plaatse van dpl46

zaaknr. 31052575
 Nota van inlichtingen

getekend: R. van Oosten
 gecontroleerd: S. Vermut
 aangepast: S. Vereeke

gemaakt op: 14-10-2014
 in: 18
 blad nr.: X

schaal: 1:100
 A1 ZLRW-2014-01207

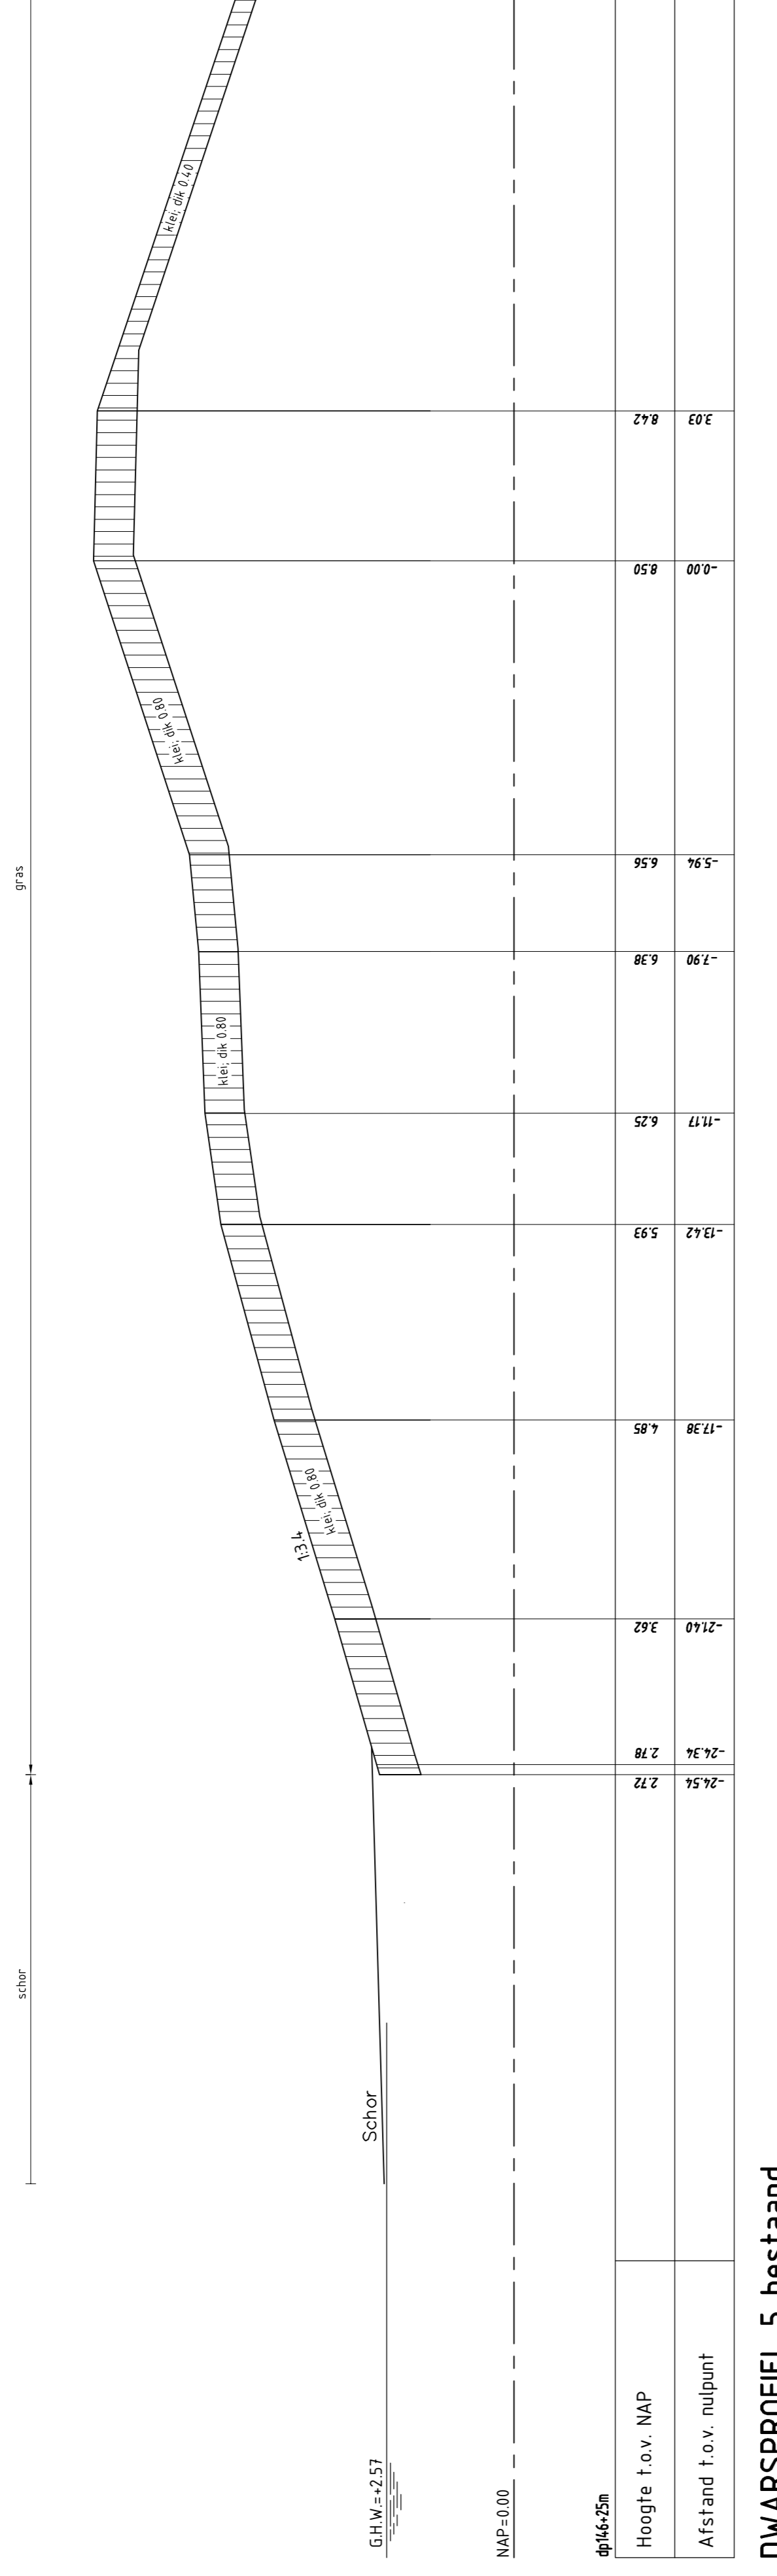

DWARSPROFIEL 5 bestaand


VERKLARING

Hoogtematen in meters t.o.v. NAP
 Maten in meters tenzij anders aangegeven
 Alle maten in het werk controleren

Bestaand profiel

- Te maken werk
- Klei (bestaand)
- Zand (bestaand)
- Klei categorie 1 (nieuw)
- Klei categorie 2 (nieuw)
- Funderingslaag (nieuw)
- Gepaneerde breuksteen (nieuw)
- Grond ontgraven
- Grond aanvullen

Voor situatie zie tekening ZLRW-2014-01203
 Voor details zie tekening ZLRW-2014-07209

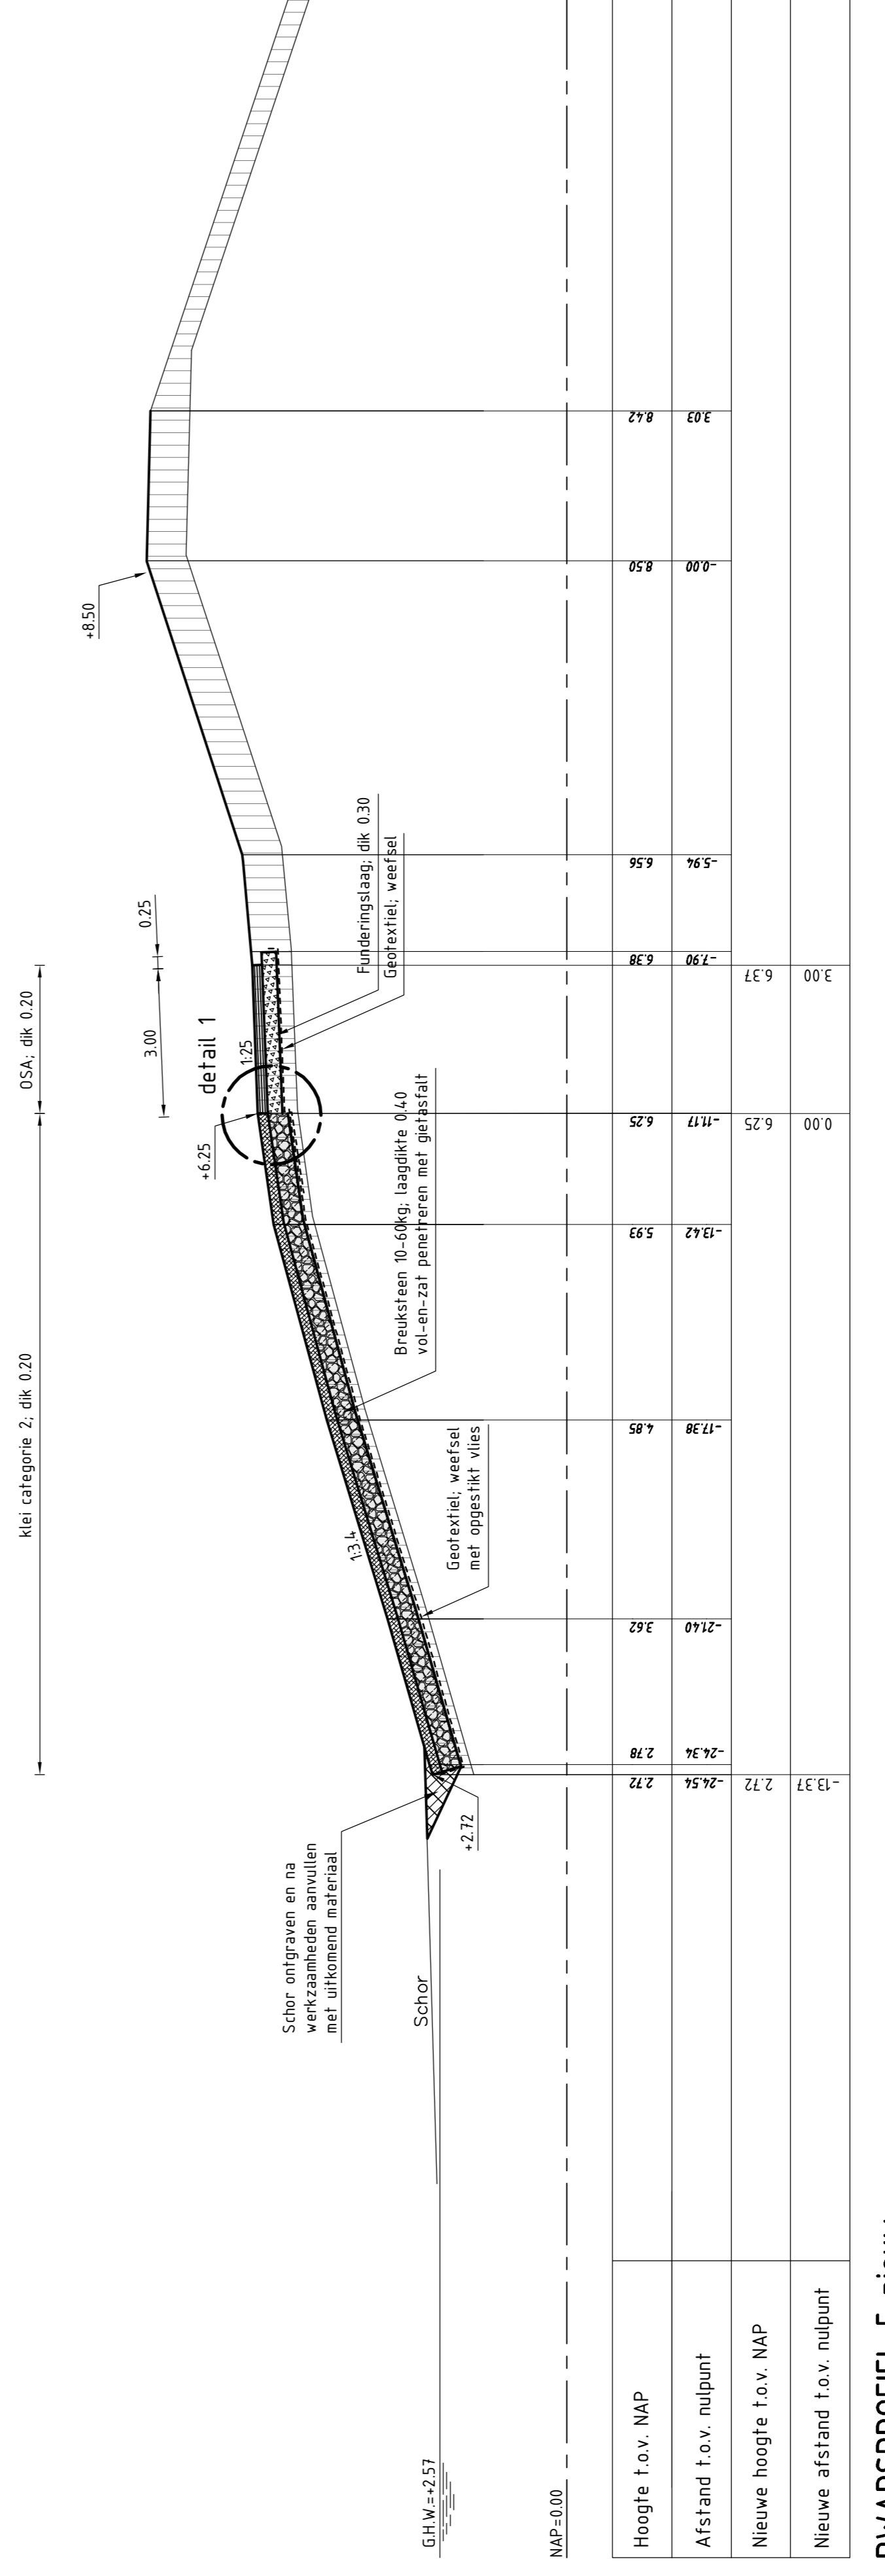


DWARSPROFIEL 5 nieuw ter plaatse van dpl46+25m

	Programma's, Projecten en Onderhoud	
	Project Zeeweringen Emanuelpolder DWP 5 bestaand en nieuw ter plaatse van dpl46+25m	
zaaknr.	31052575	
Notificatie van	inrichtingen	
getekend	R. van Oosten	d.d. 14-10-2014
gecontroleerd	S. Vermunt	d.d. 14-10-2014
afgekeurd	S. Verecke	d.d. 14-10-2014
getypt		
in	18	bladen, blad nr. 8
in	A1	ZLRW-2014-01208


DETAIL 1

schaal 1:20

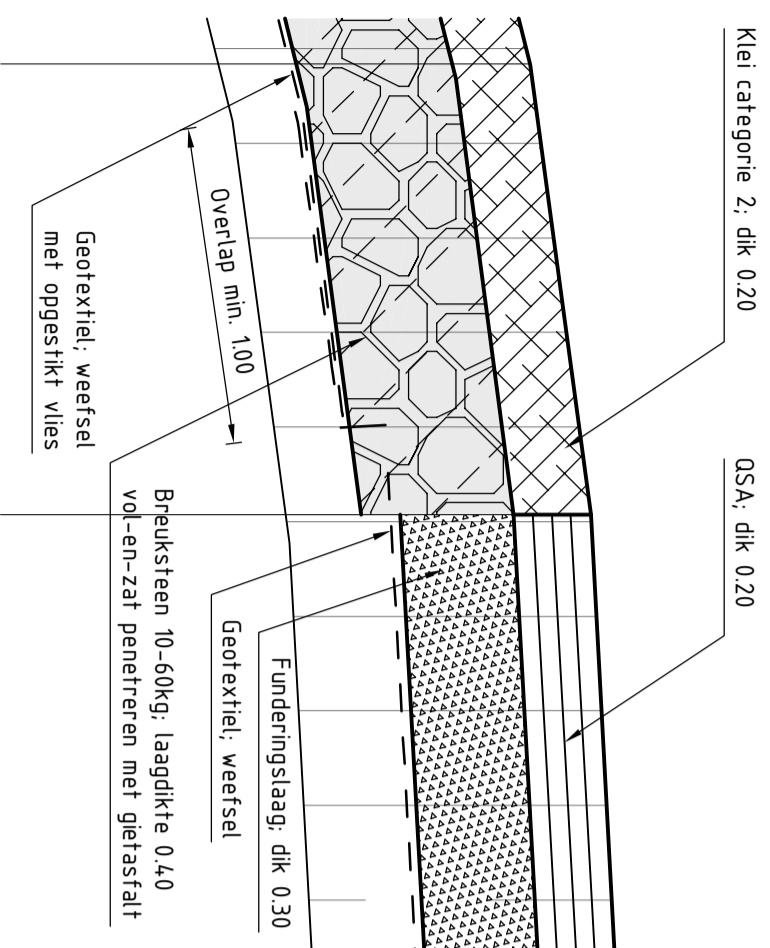


DETAIL 2

schaal 1:20

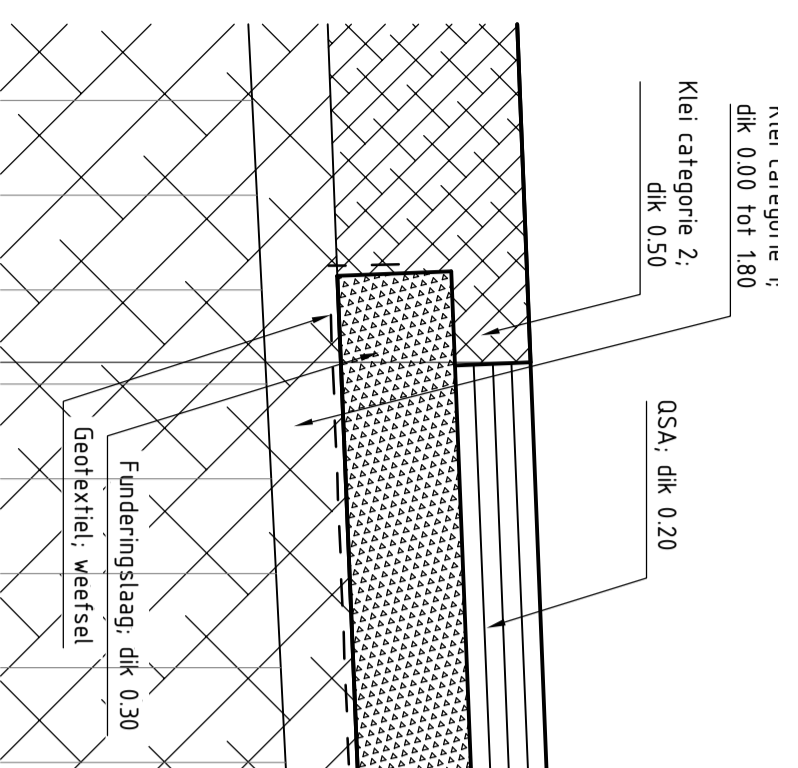


DETAIL A


schaal 1:20


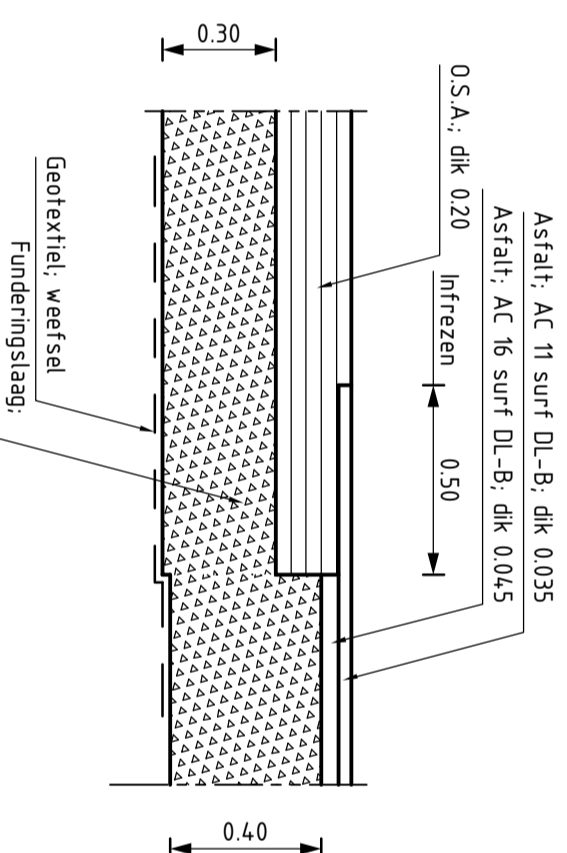


DETAIL B


schaal 1:20

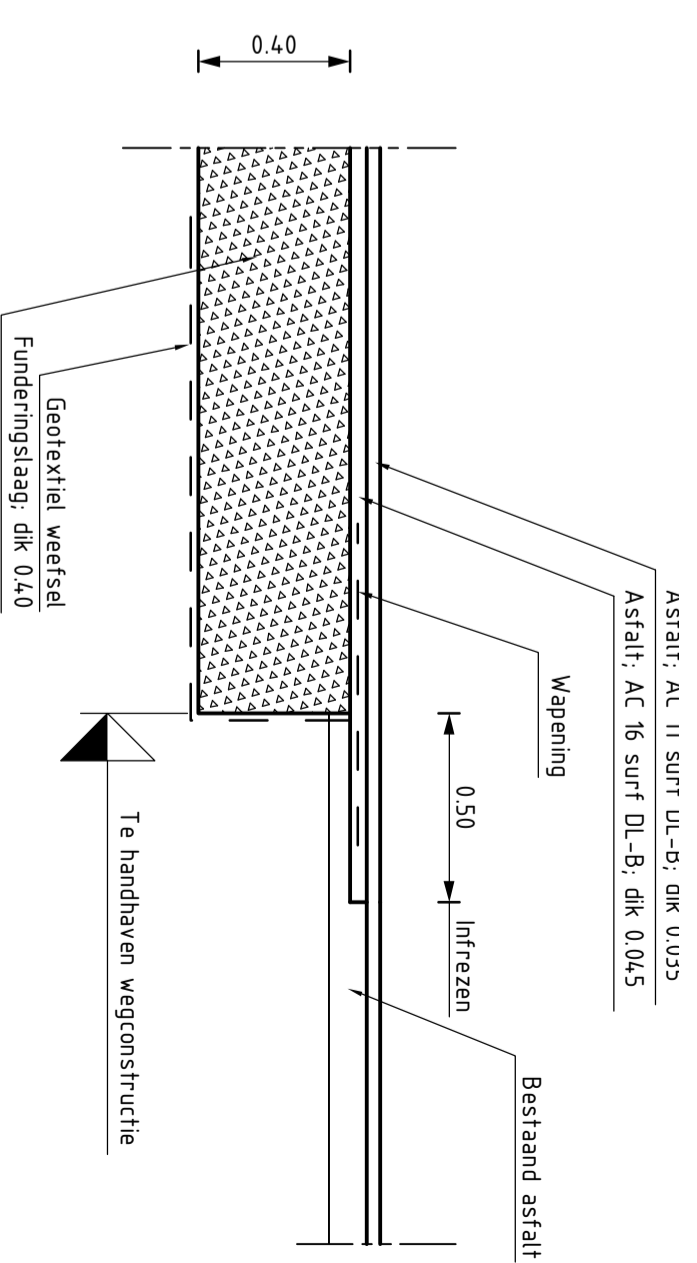

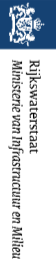
		Programma's, Projecten en Onderhoud	
Project Zeeweringen Emanuelpolder		zaaknr. 31052575	
Details			
-----	-----	-----	-----
gerekend	R van Oosten	d.d. 16-09-2014	schaal 1:20
gecontroleerd	S. Vermunt	d.d. 16-09-2014	
accord	S. Vereeke	d.d. 16-09-2014	in 18 bladen, blad nr. 9
gewijzigd			
A2		ZLRW-2014-01209	

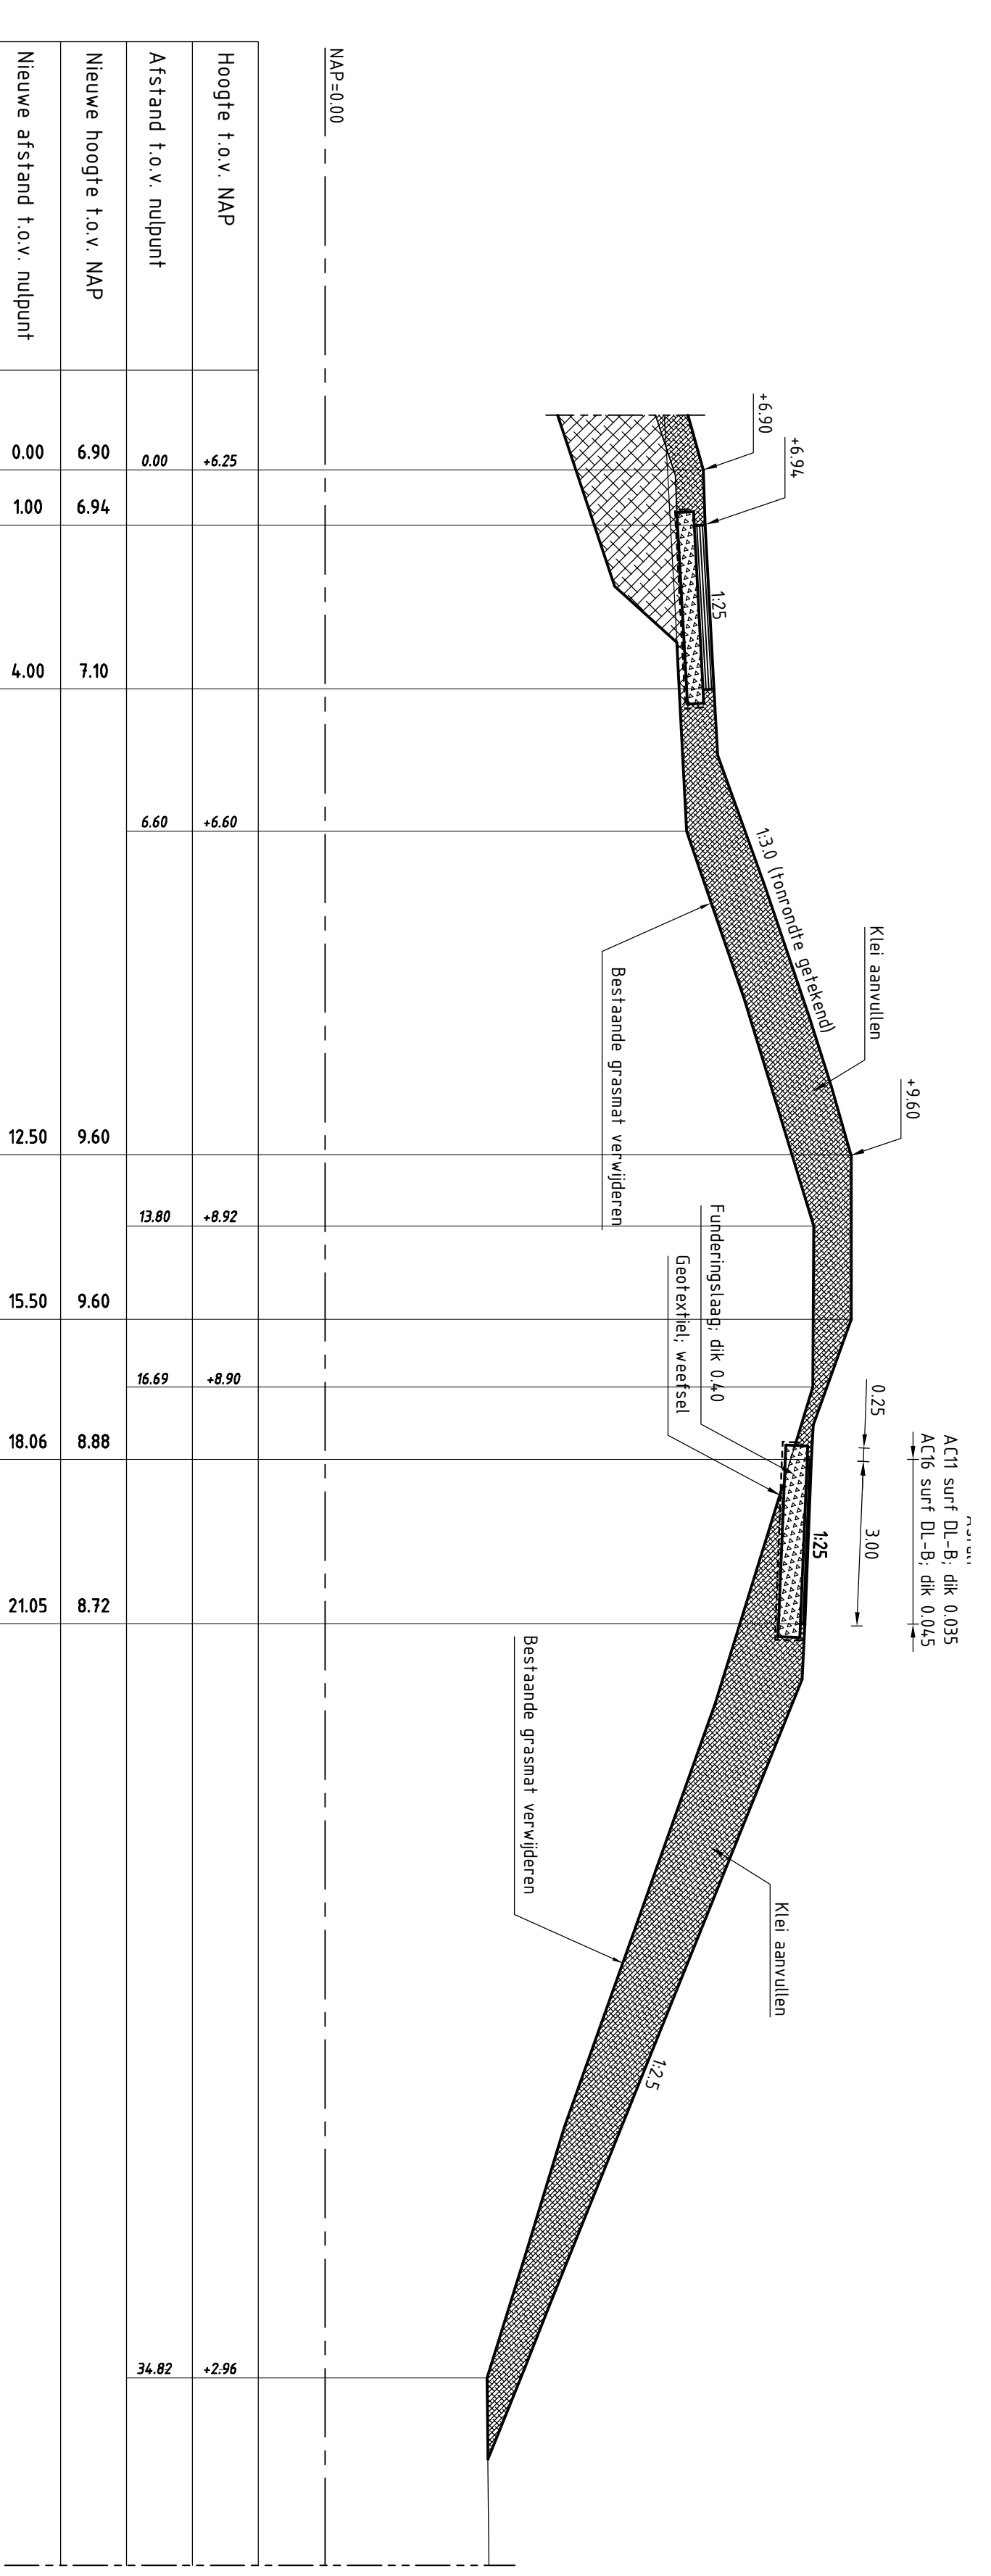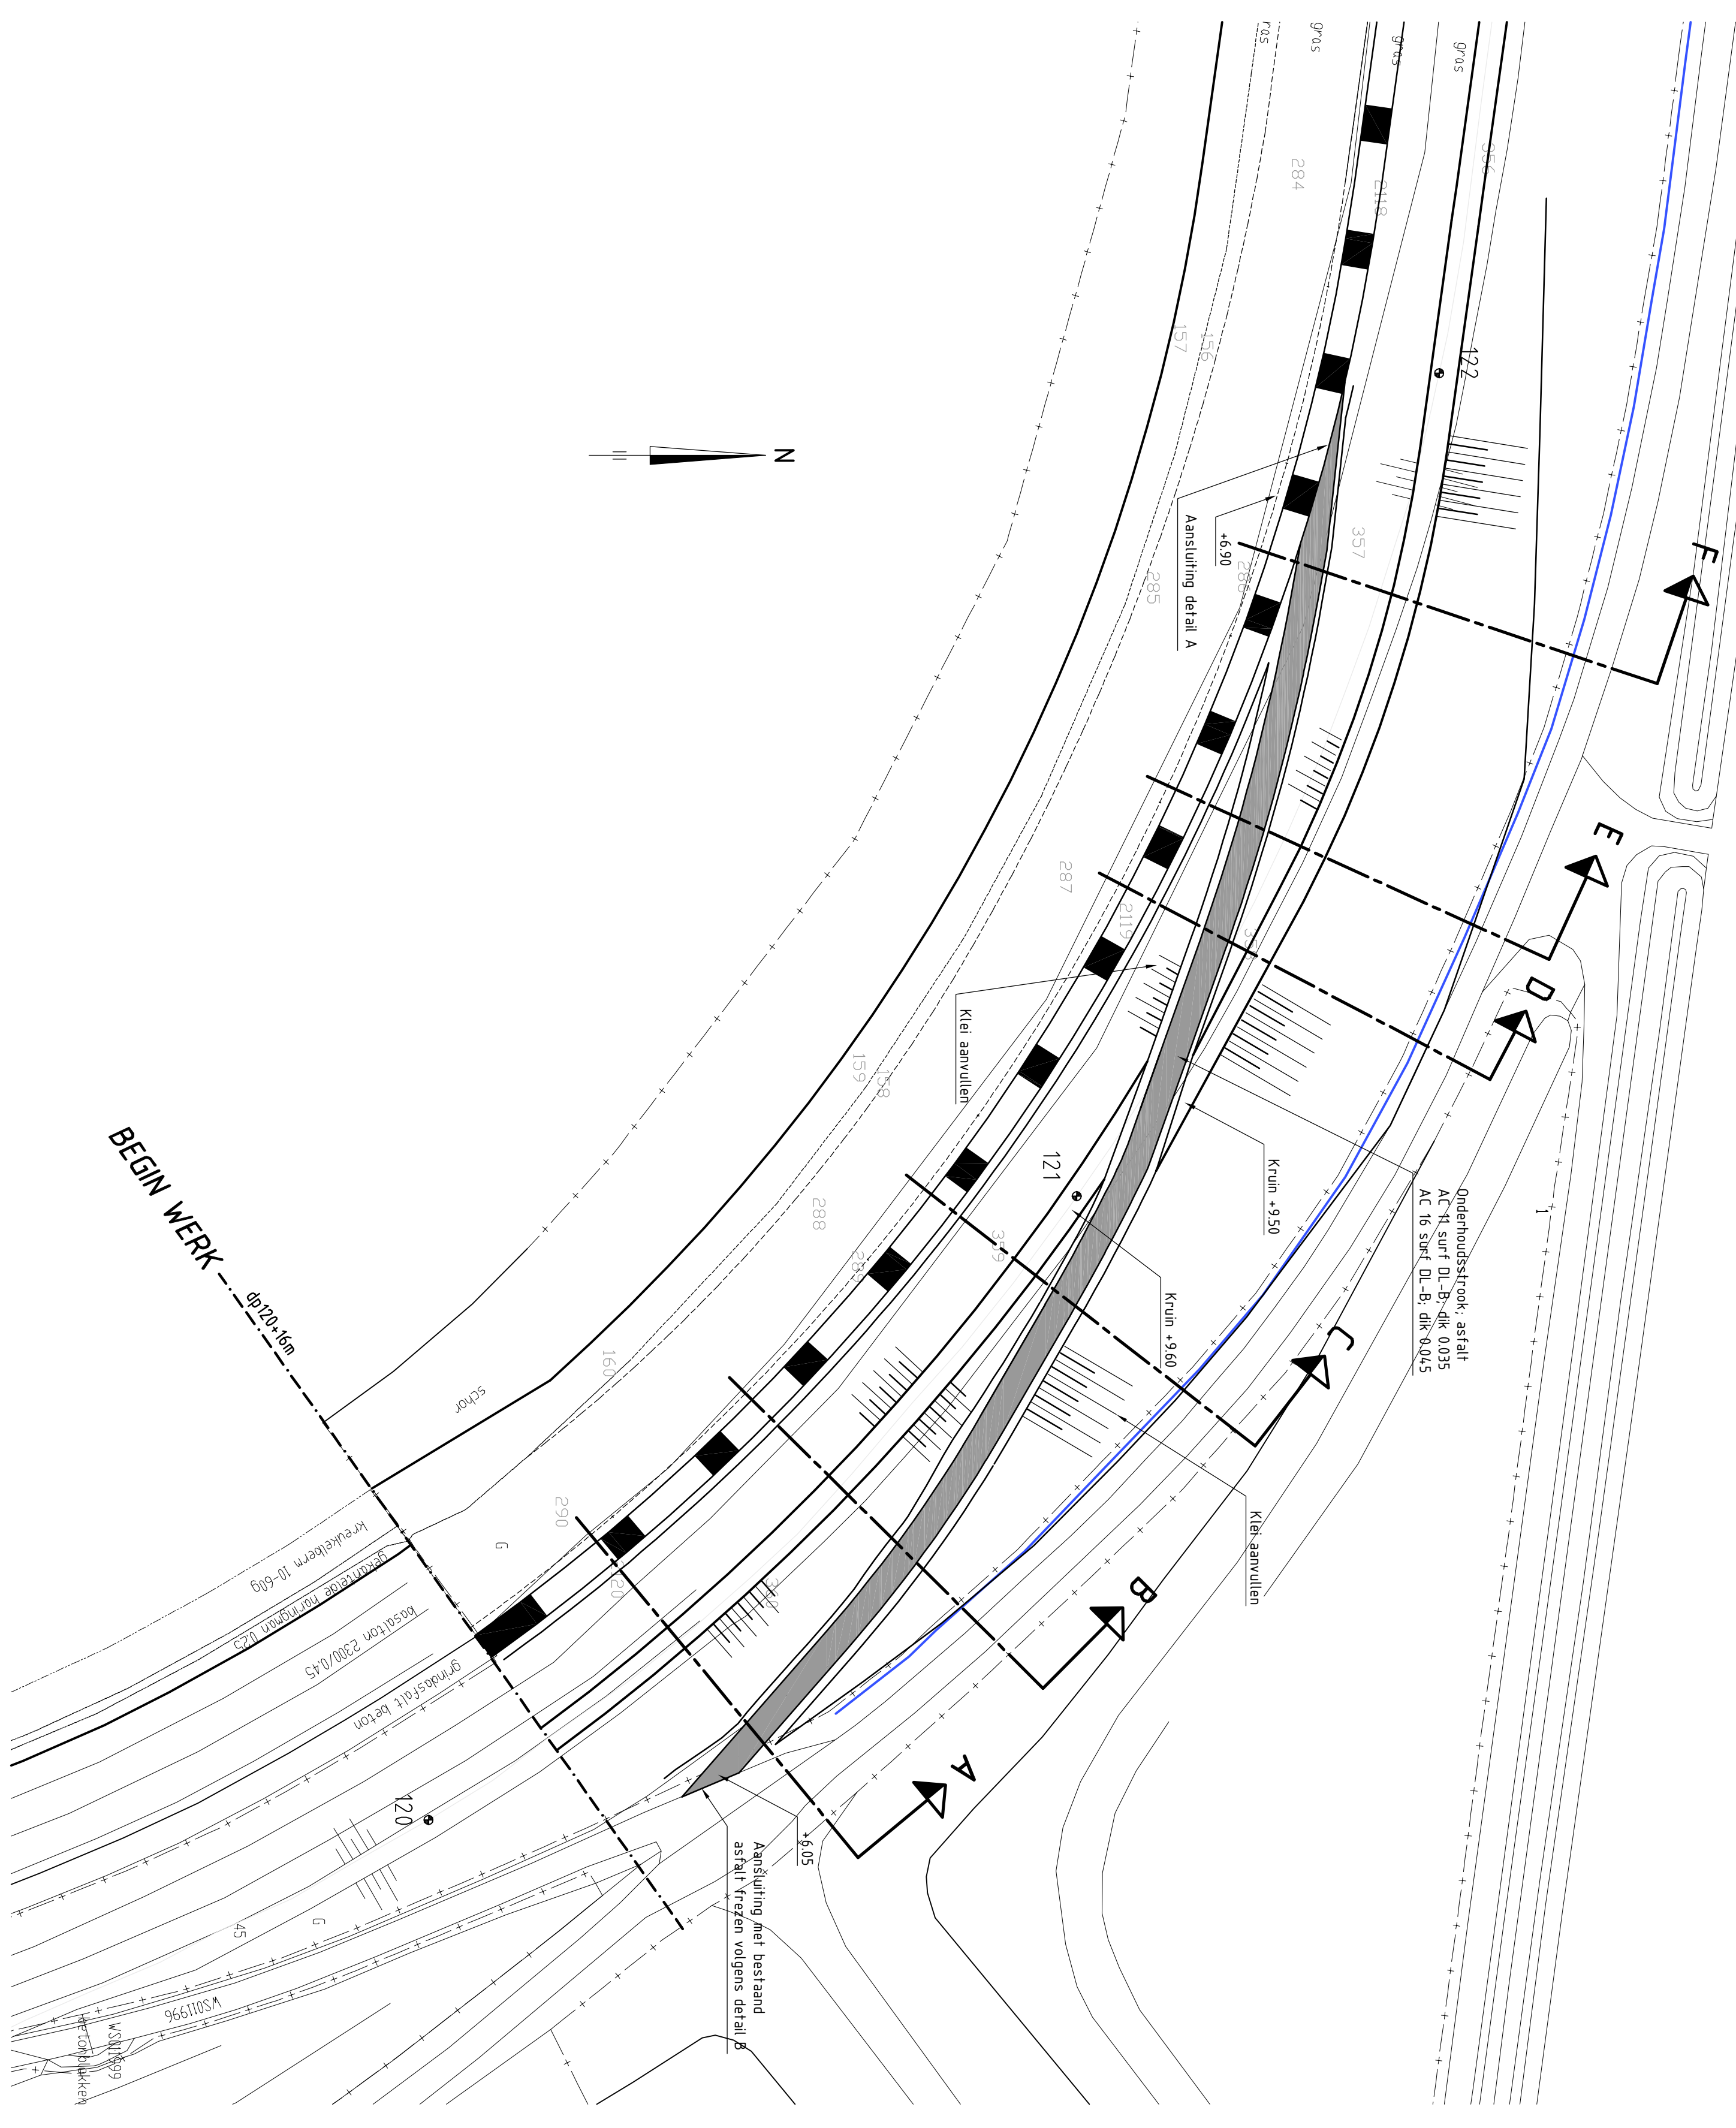


DWARSPROFIEL C nieuw
schaal 1:500

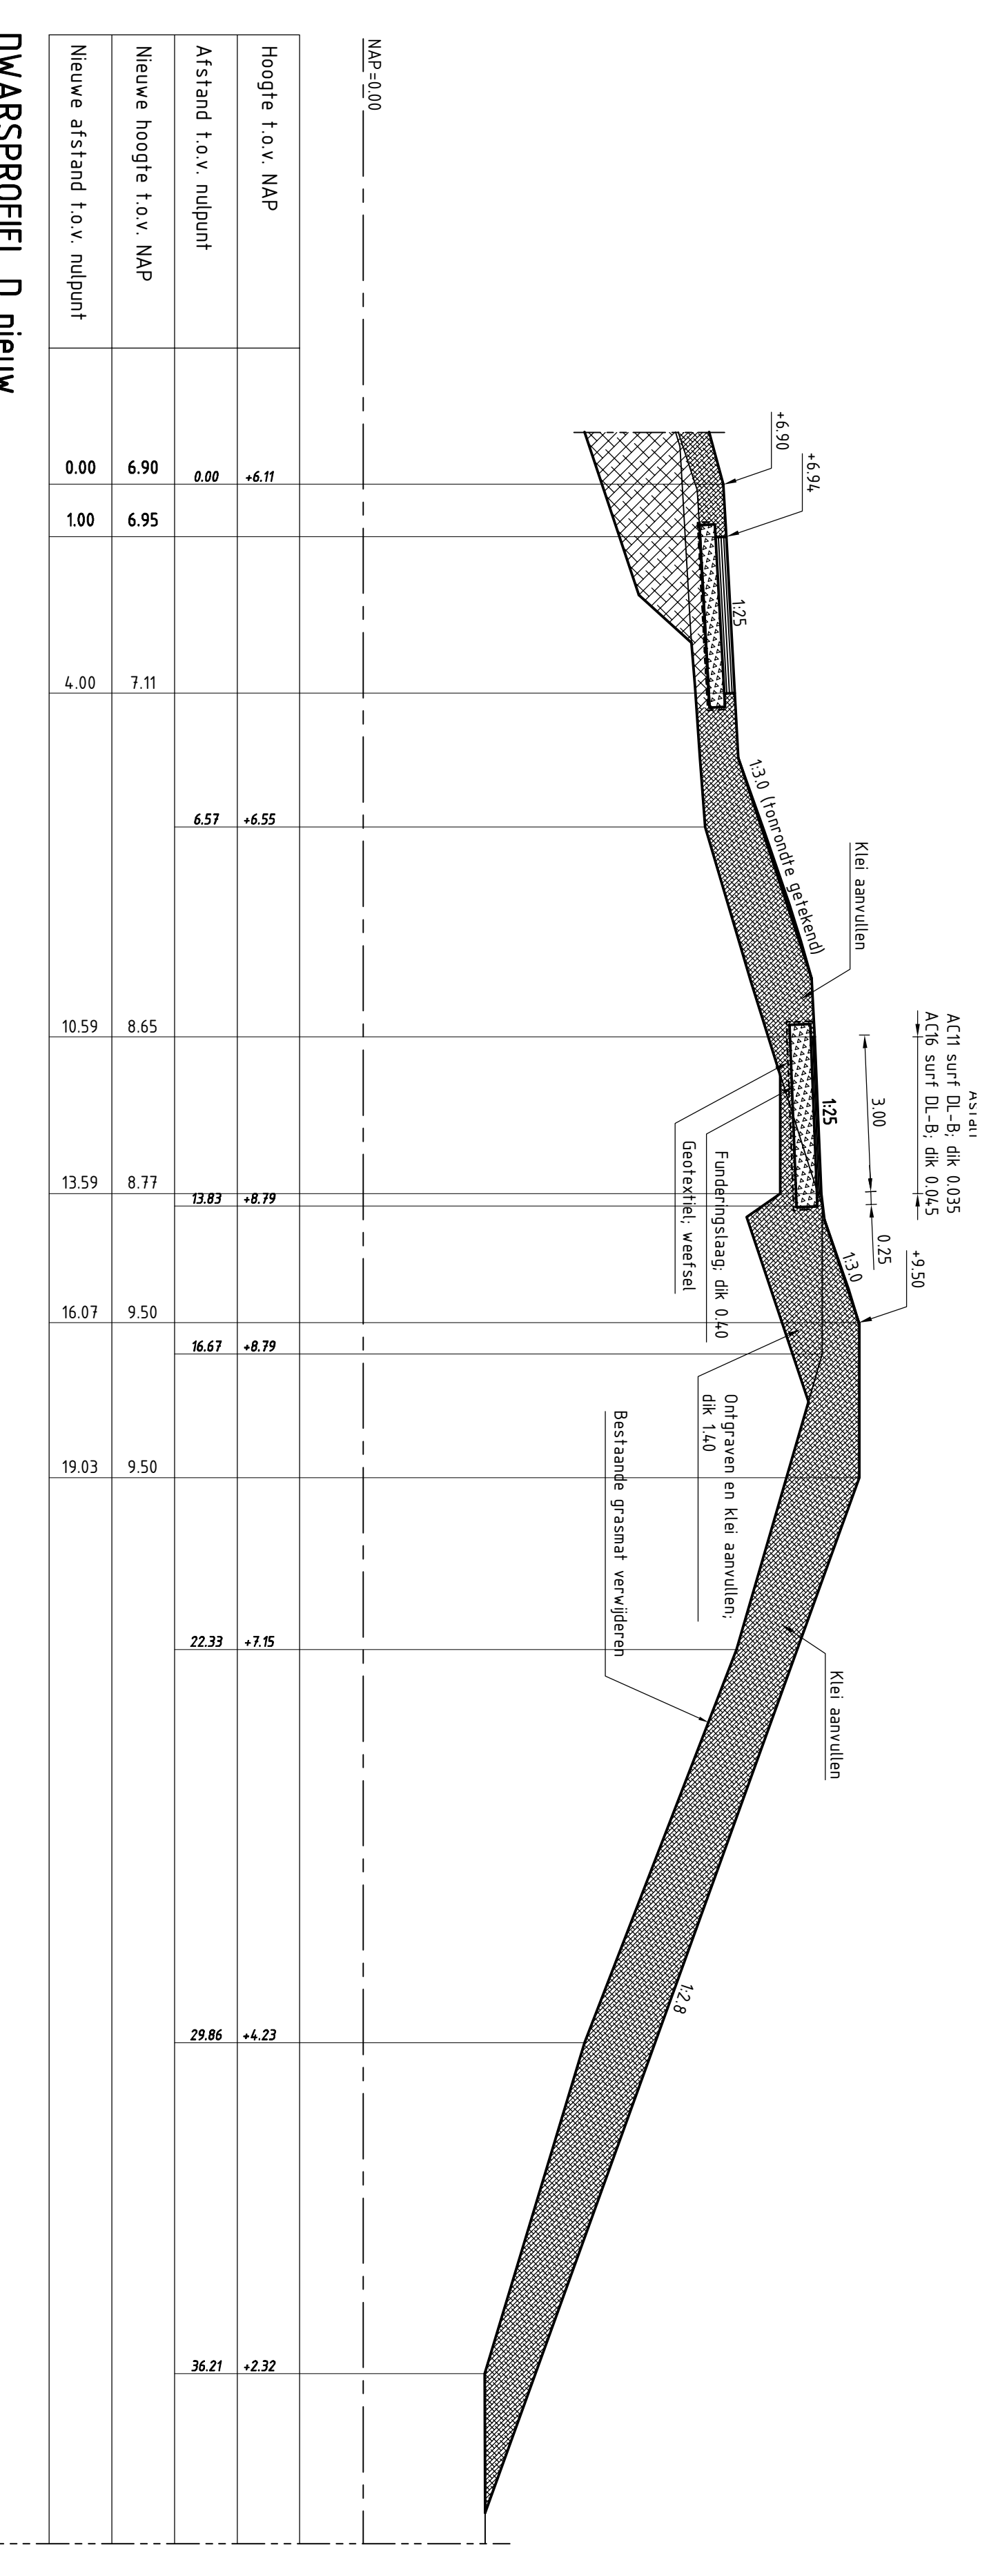


DWARSPROFIEL D nieuw
schaal 1:500

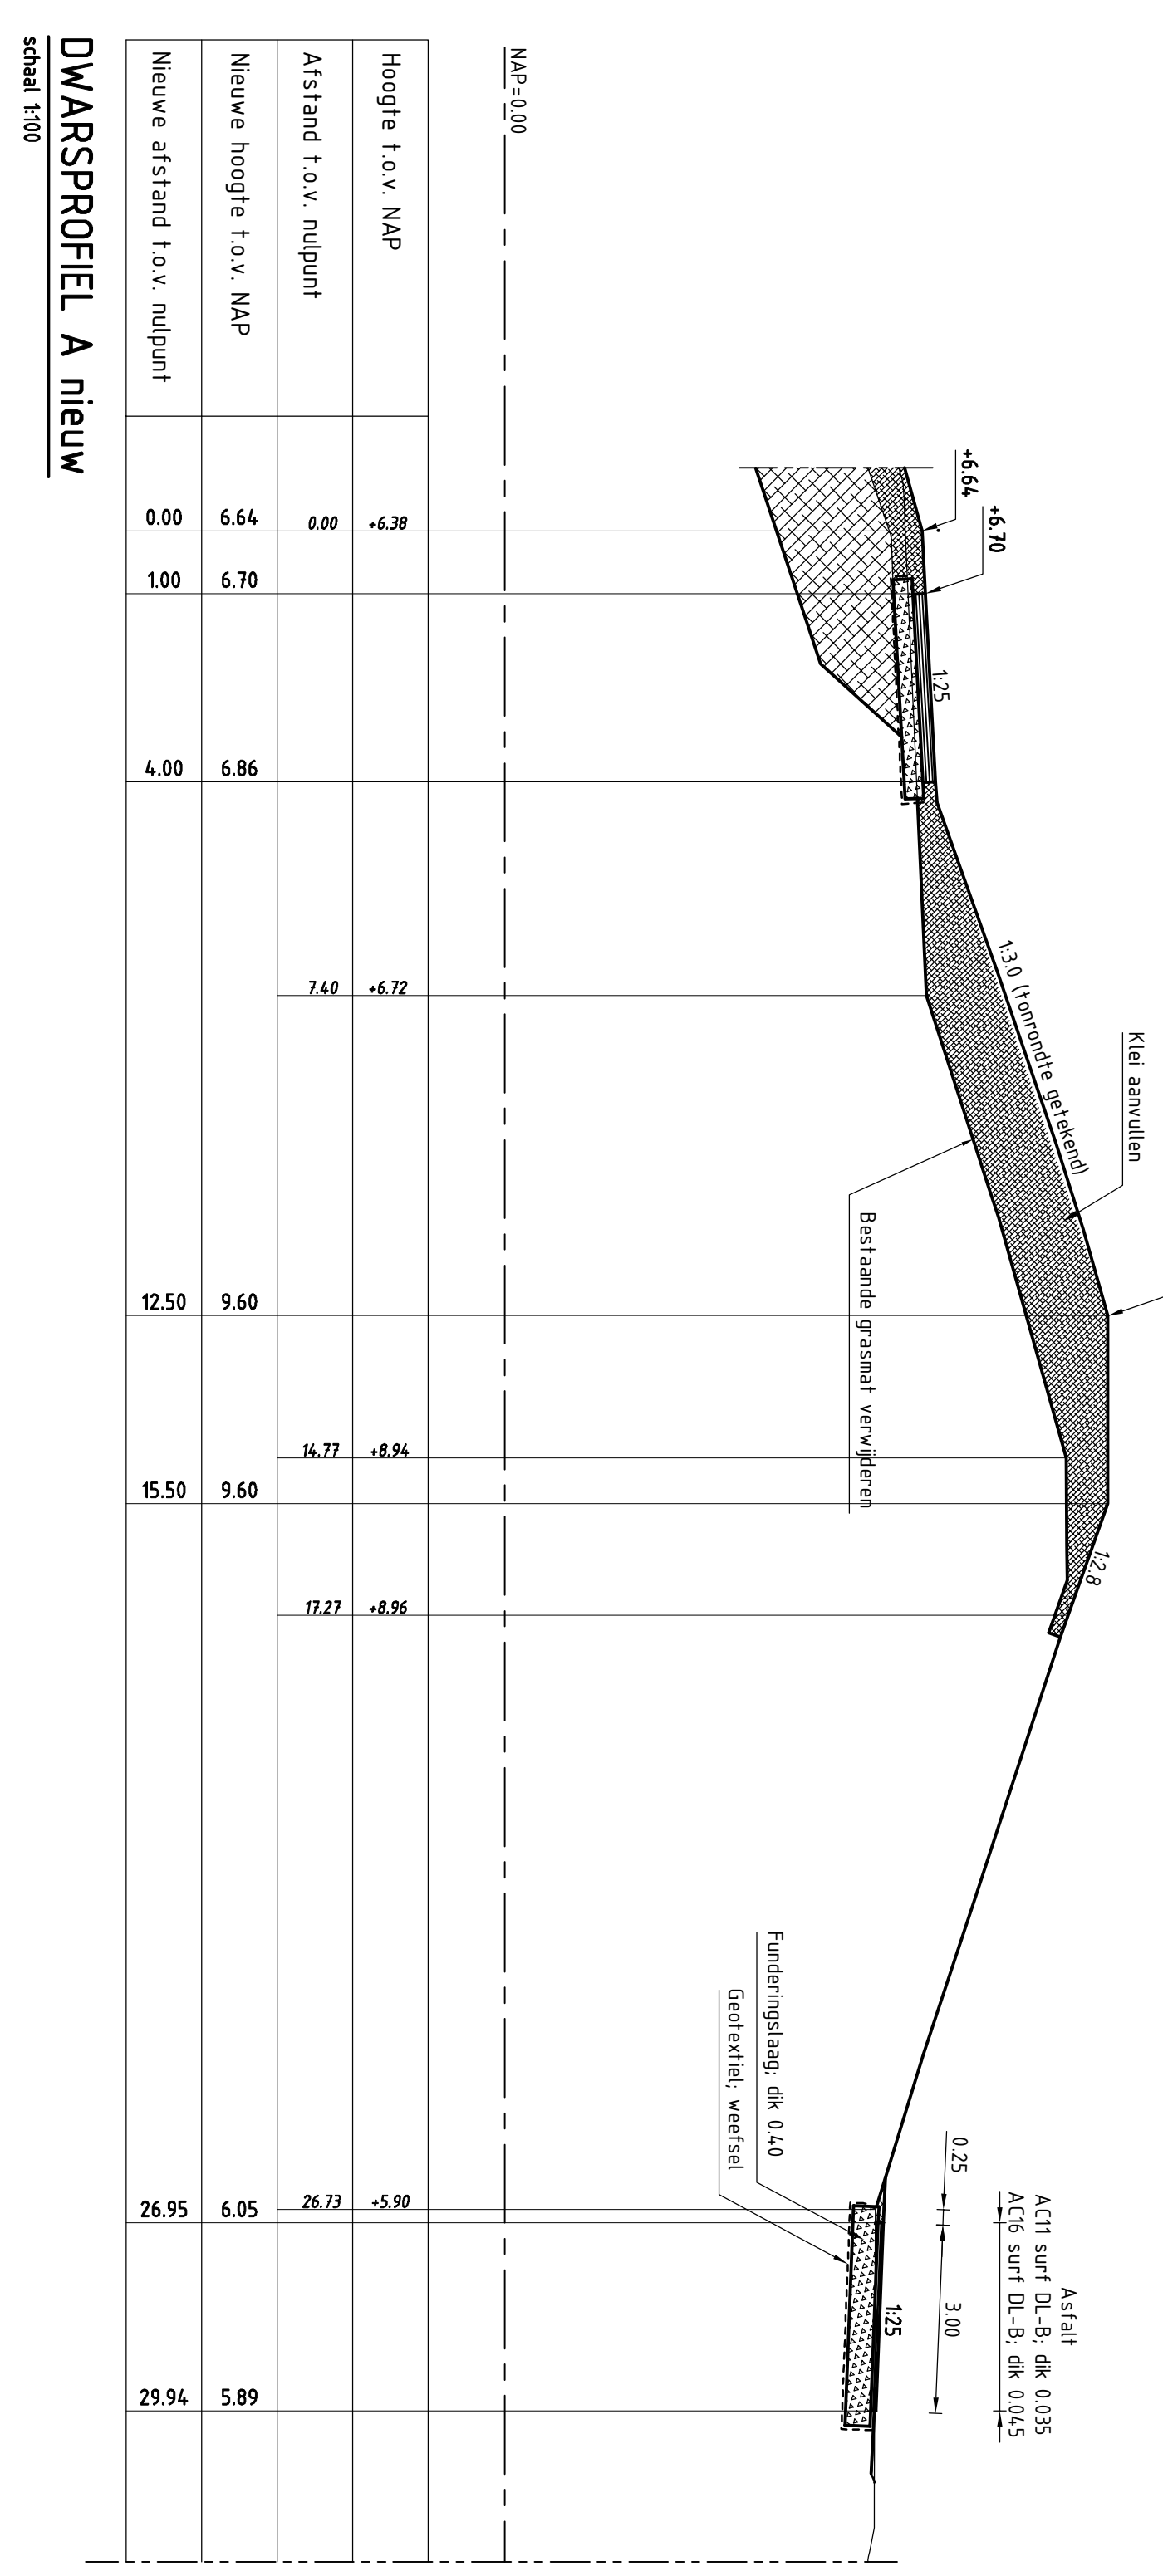


DWARSPROFIEL A nieuw
schaal 1:500

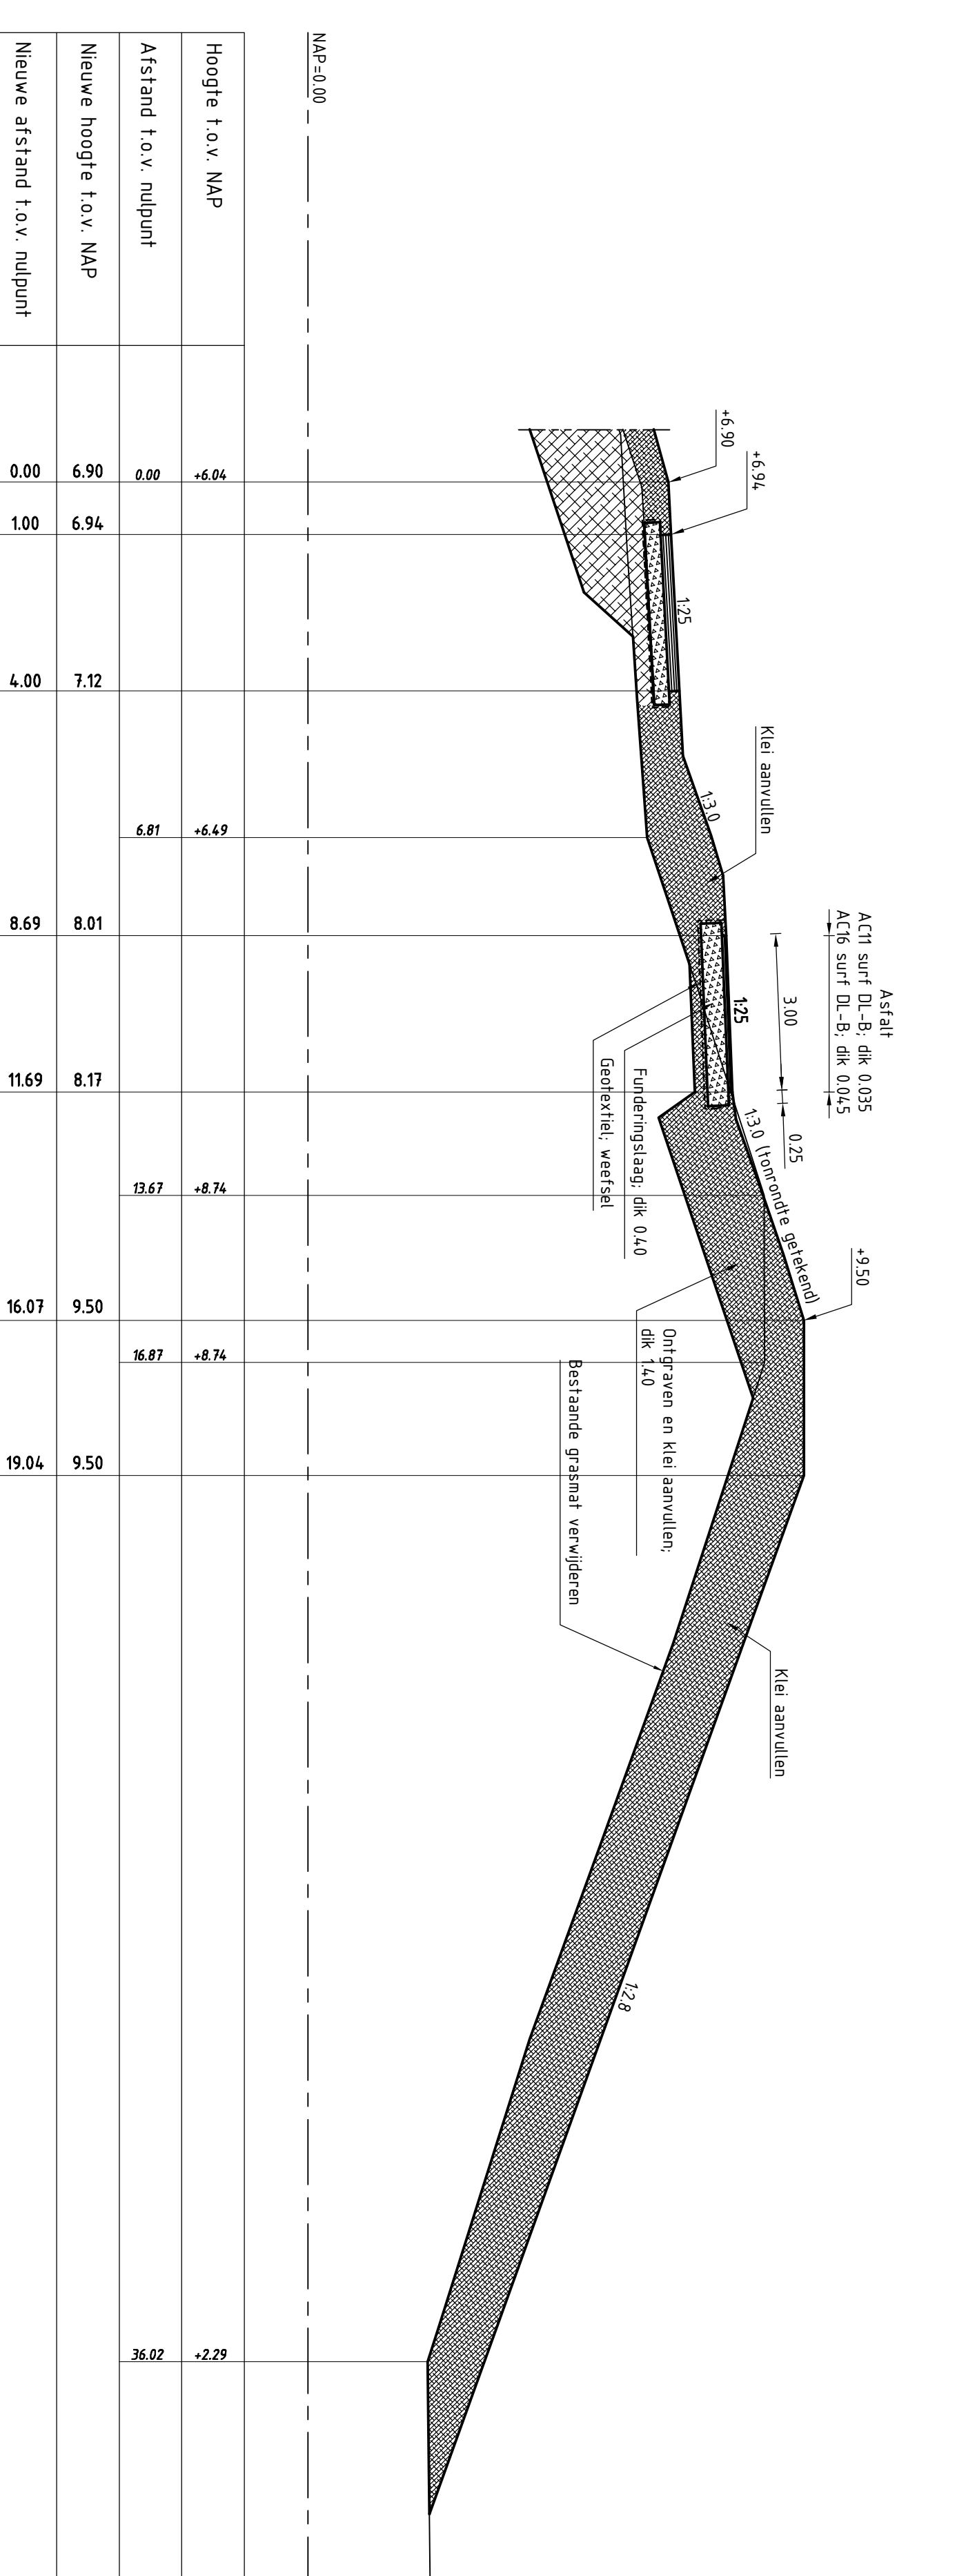

DWARSPROFIEL E nieuw
schaal 1:500

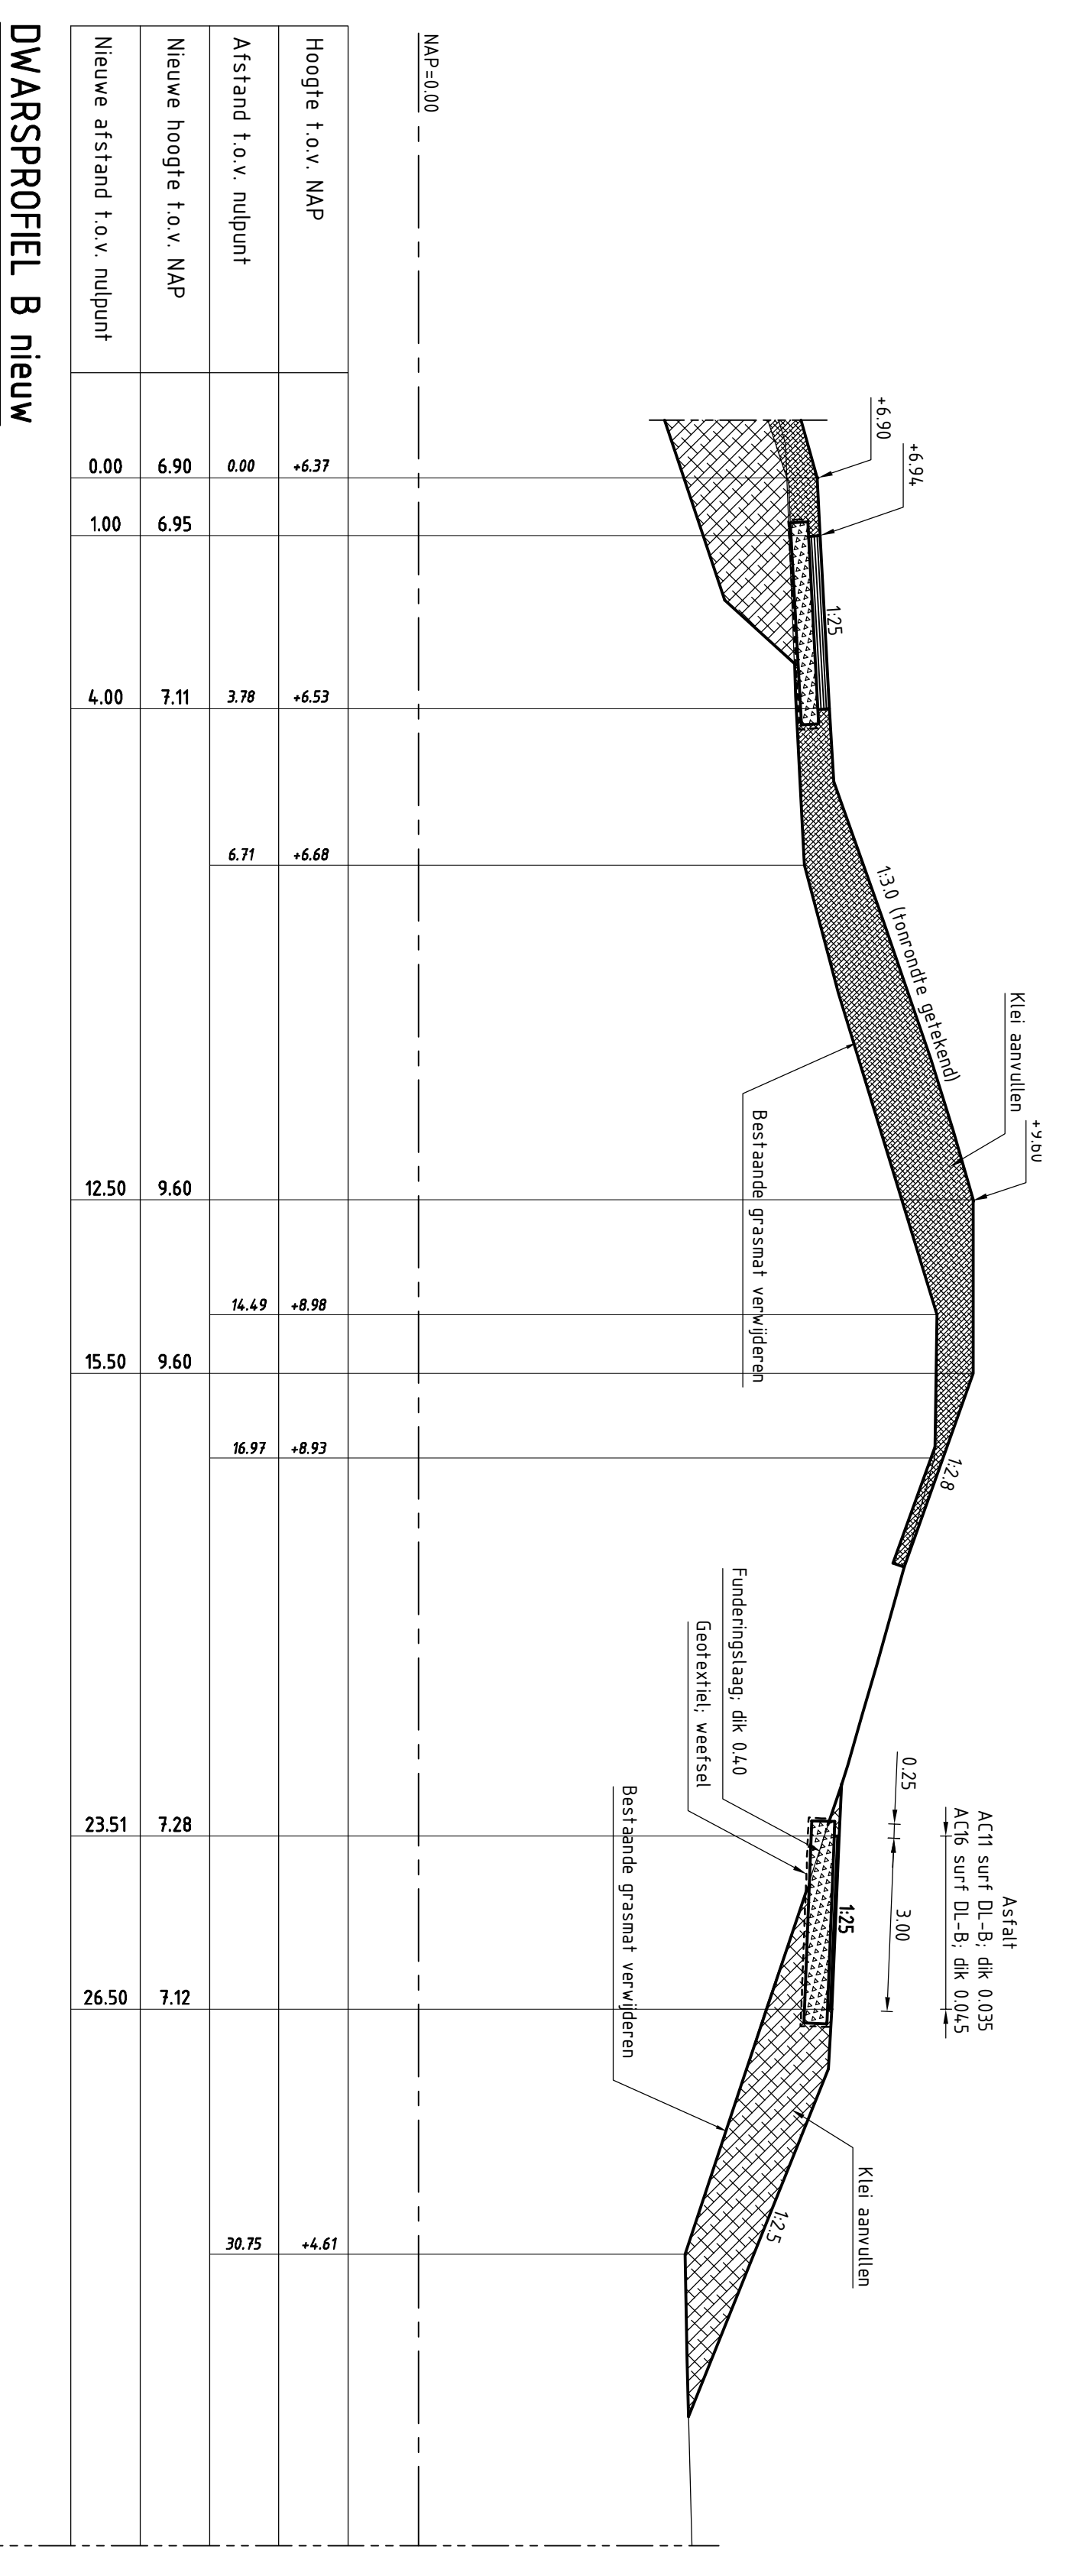

DWARSPROFIEL B nieuw
schaal 1:500

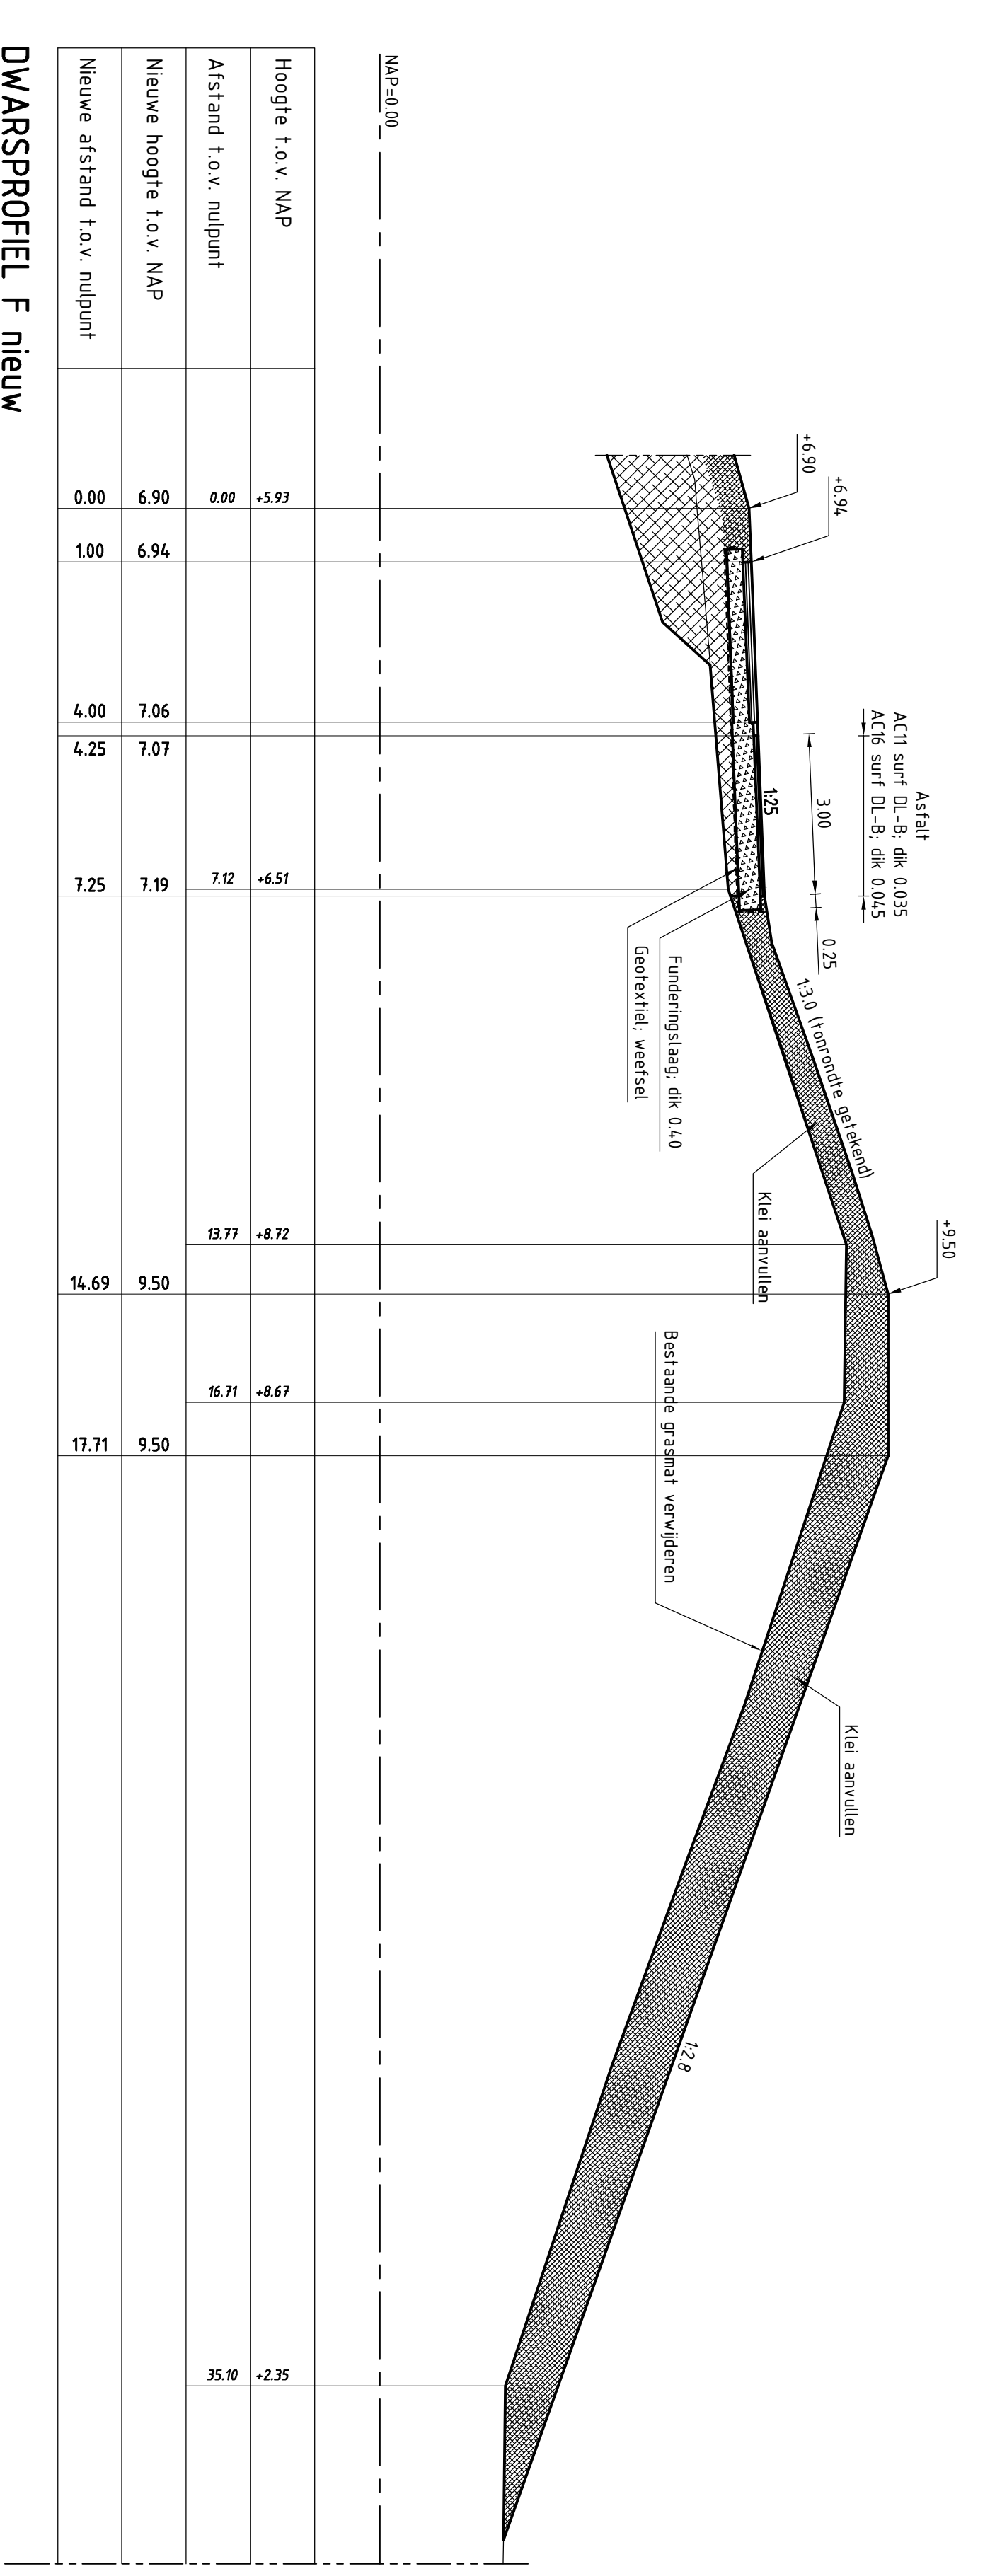

DWARSPROFIEL F nieuw
schaal 1:500

VERKLARING
 Hoogteplan in meters t.o.v. NAP
 Meten in meters, tezij anders aangegeven
 Alle maten in toe nemen
 Digitaal met nummer

Bestaande situatie
 Te maken werk
 Onderaansluiting
 Klein diameter 2 nieuw
 Funderingslaag (nieuw)
 Metgrys
 Voor situatie zie tekening ZBRW-2014-01210


Programma's, Projecten en Onderhoud

Project Zeevingen
 Eemnepolder
 Dijkverhoging-1




Zaaknr. 310525375
 310525375


Datum: 15-08-2014
 Tussen: 15-08-2014
 Status: 5 Verreken
 Loc: 30-09-2014










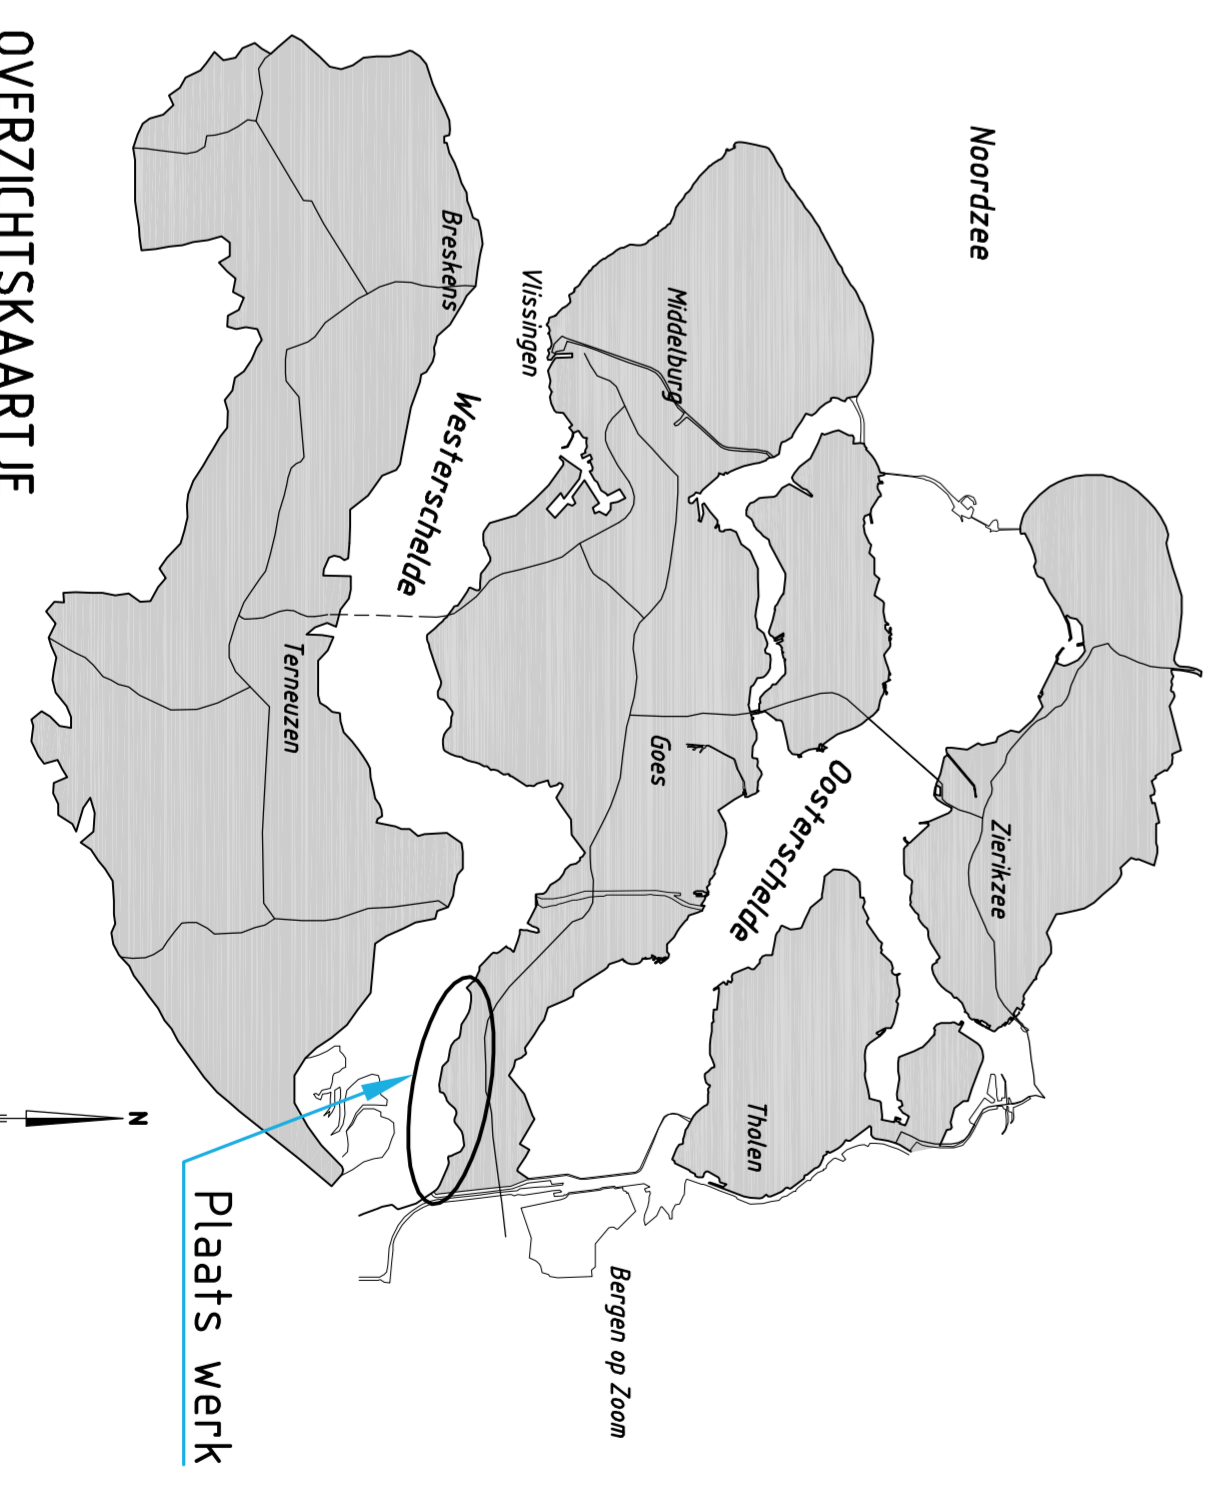
A0 ZLRW-2014-01210



VERKLARING

-  TRANSPORTROUTE
-  WERKGEBIED
-  DEPOTLOCATIE

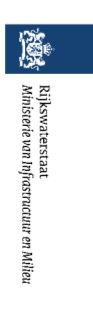		Programma's, Projecten en Onderhoud	
Project Zeeweringen Emanuelpolder Transportroute		zaaknr. 31052575	
projectnaam S. VERBURGH S. VERBURGH	B. van Oosterh S. VERBURGH S. VERBURGH	dt. 16-05-2014 16-05-2014	schaal 1:10000 bl. 18 van 12
projectnr. A0A1		projectcode ZLRW-2014-01212	

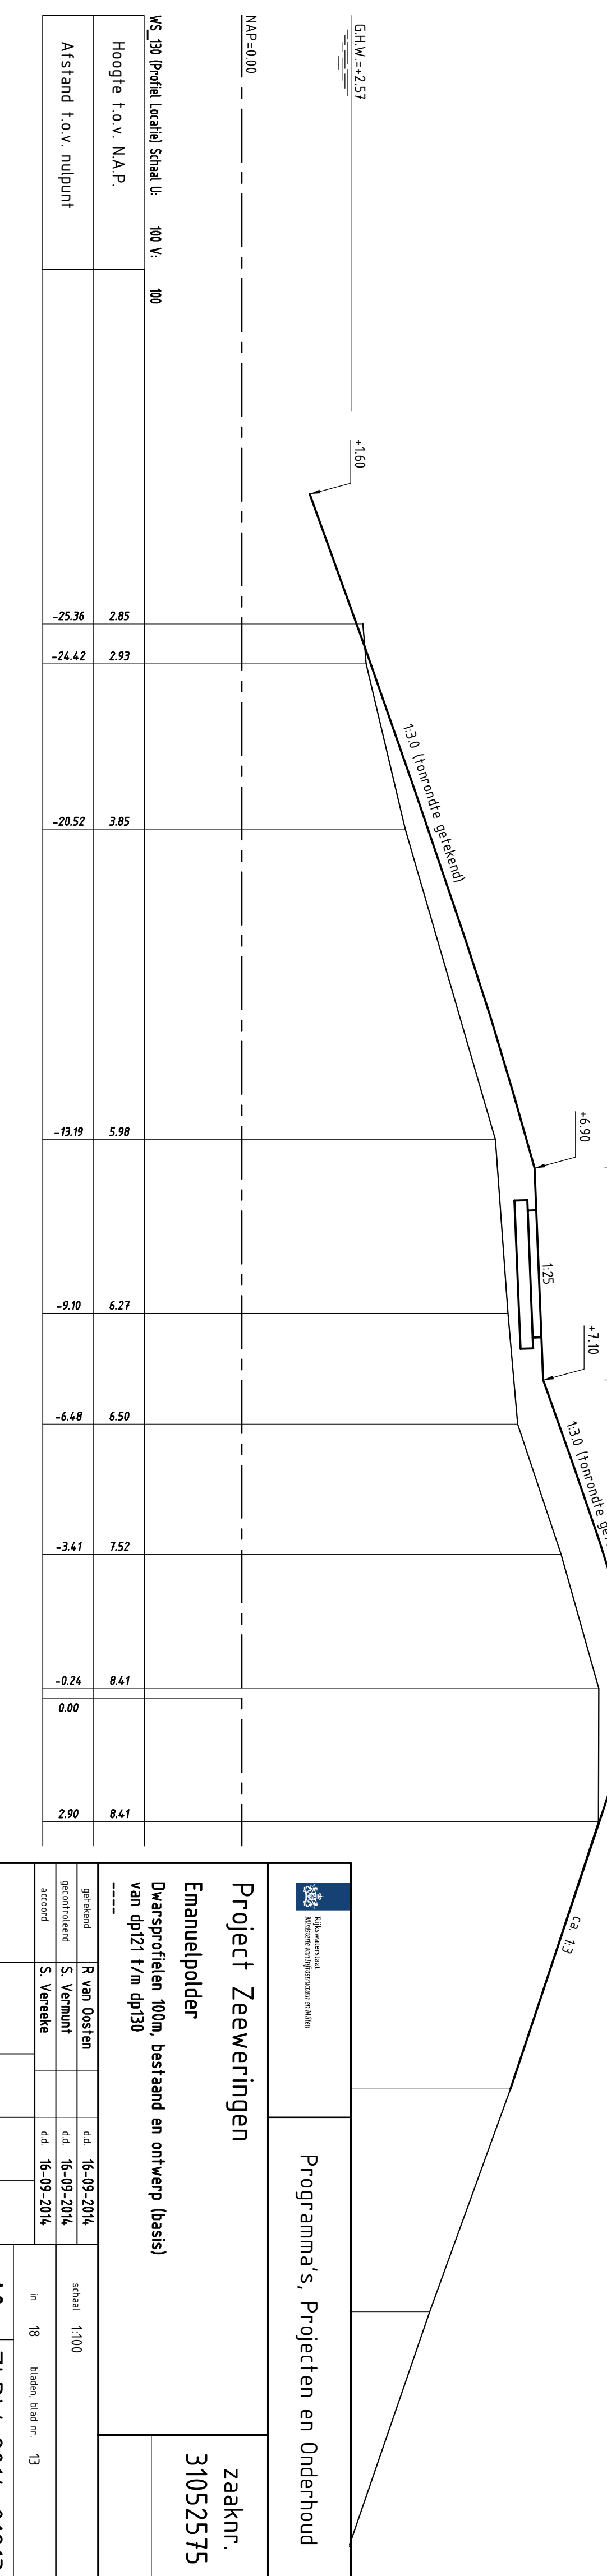
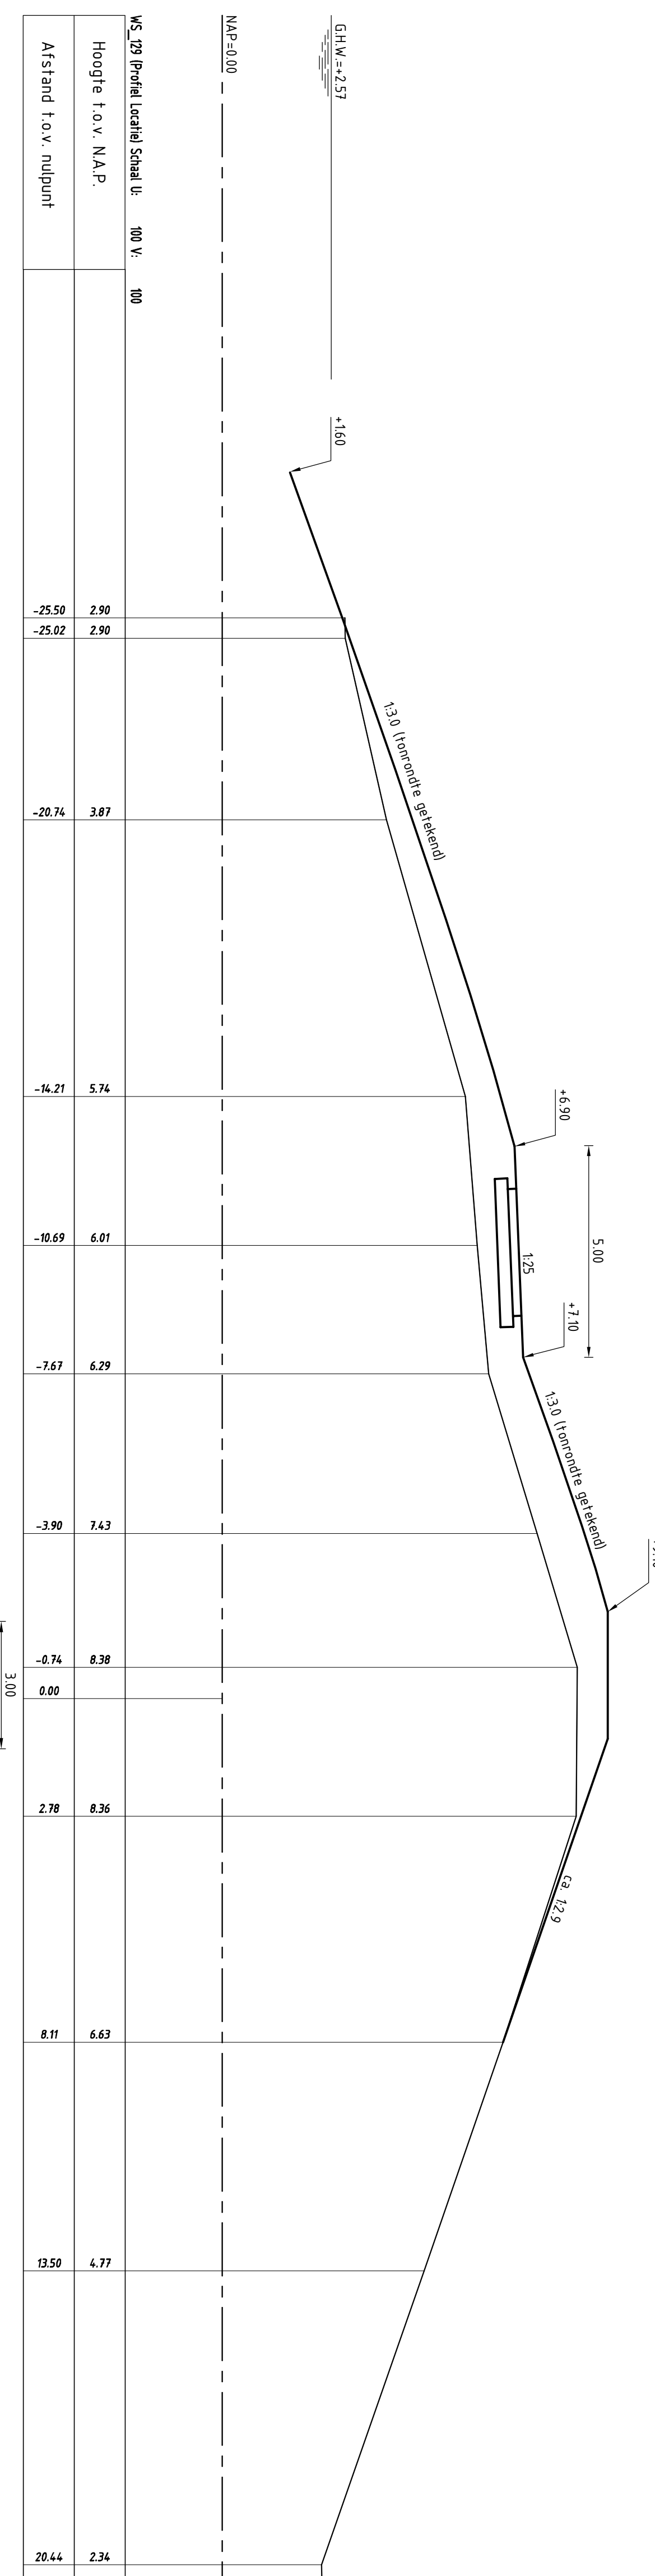
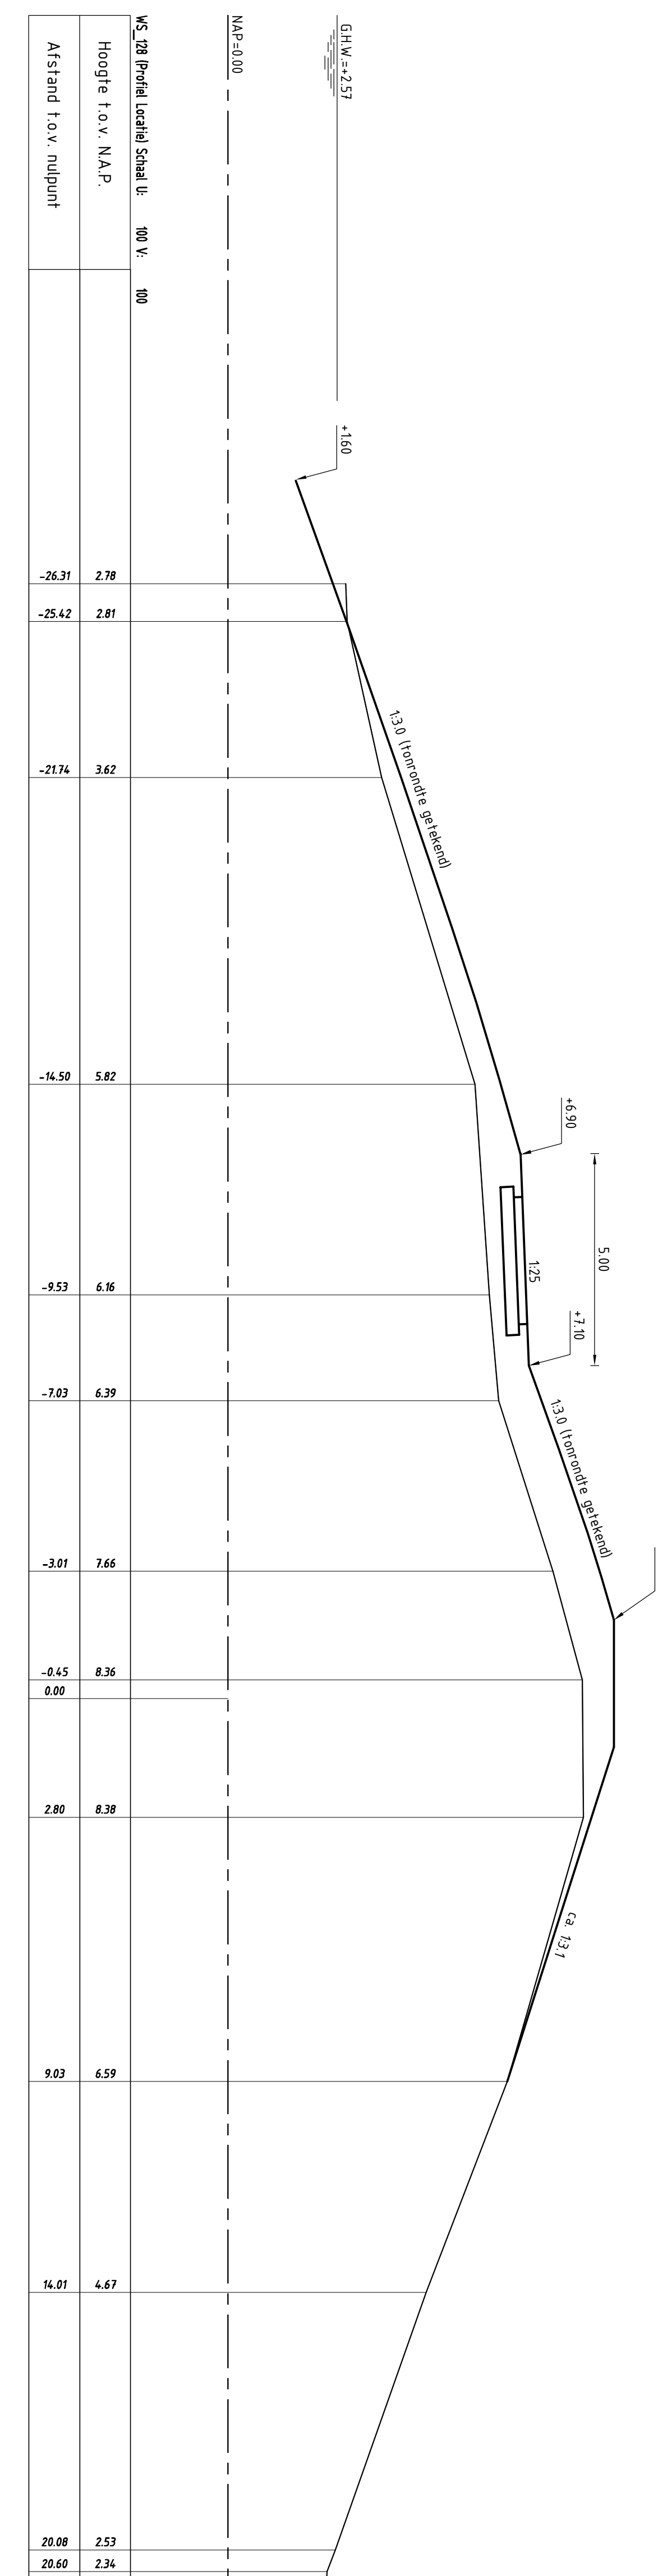
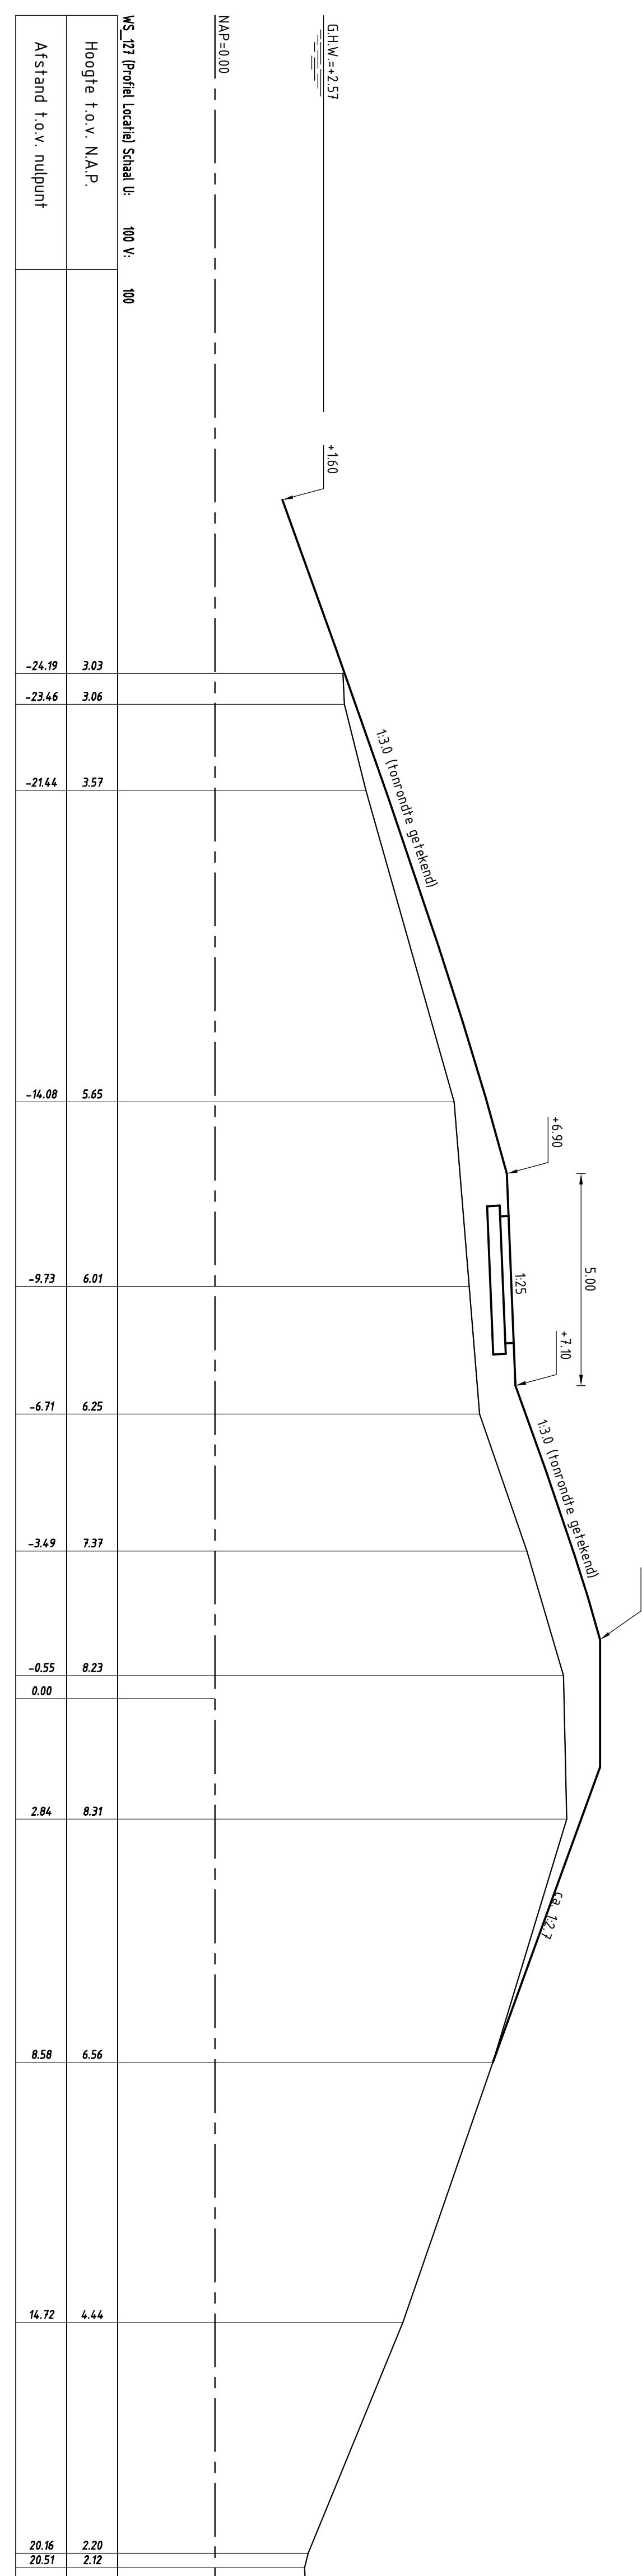
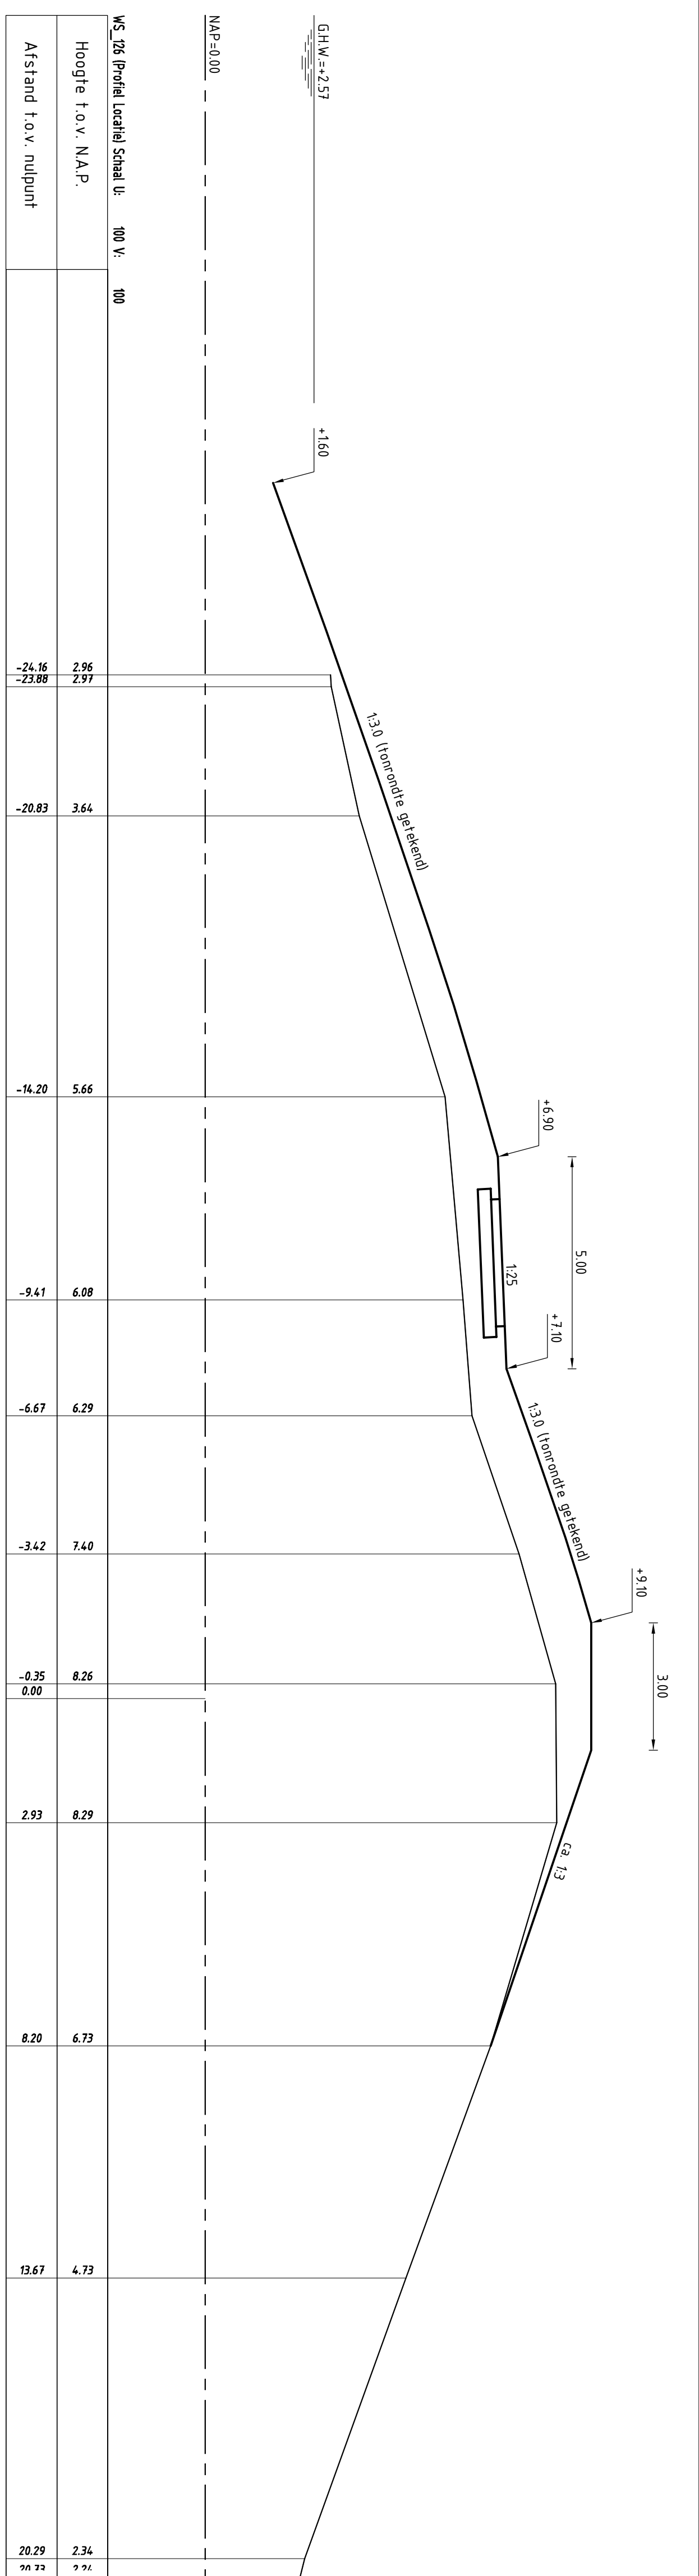
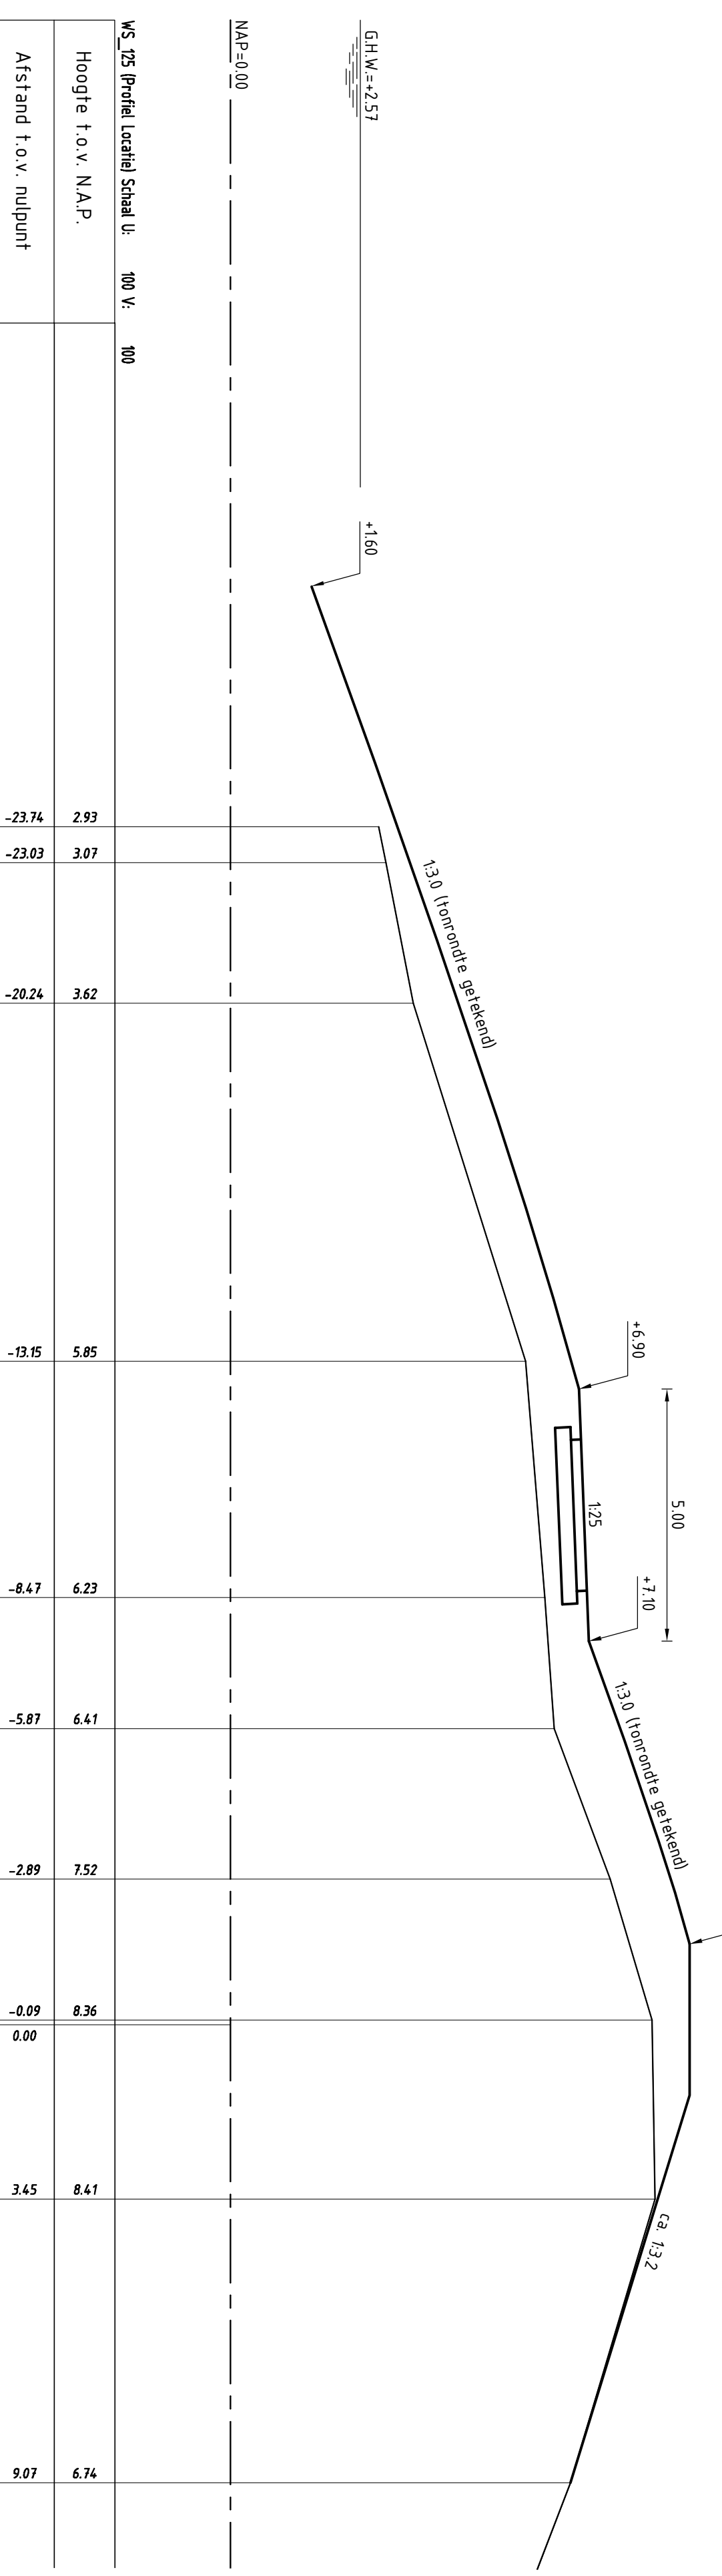
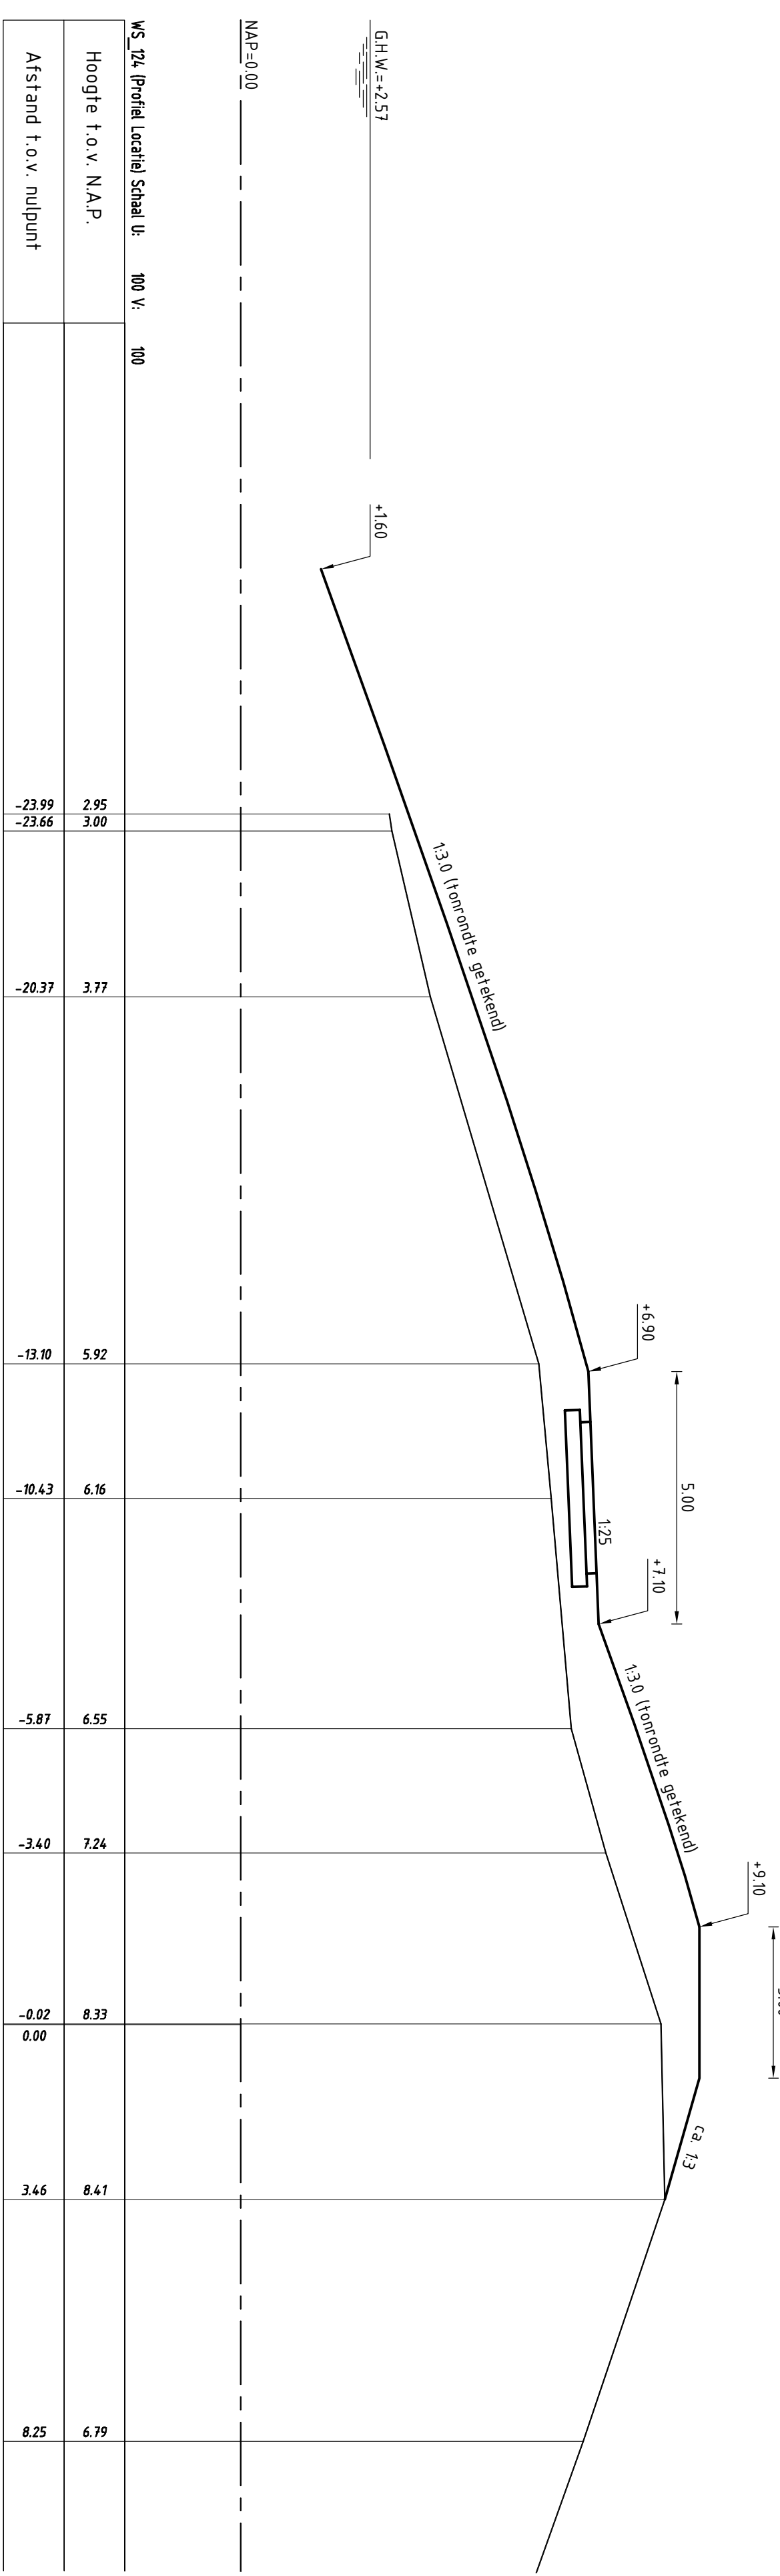
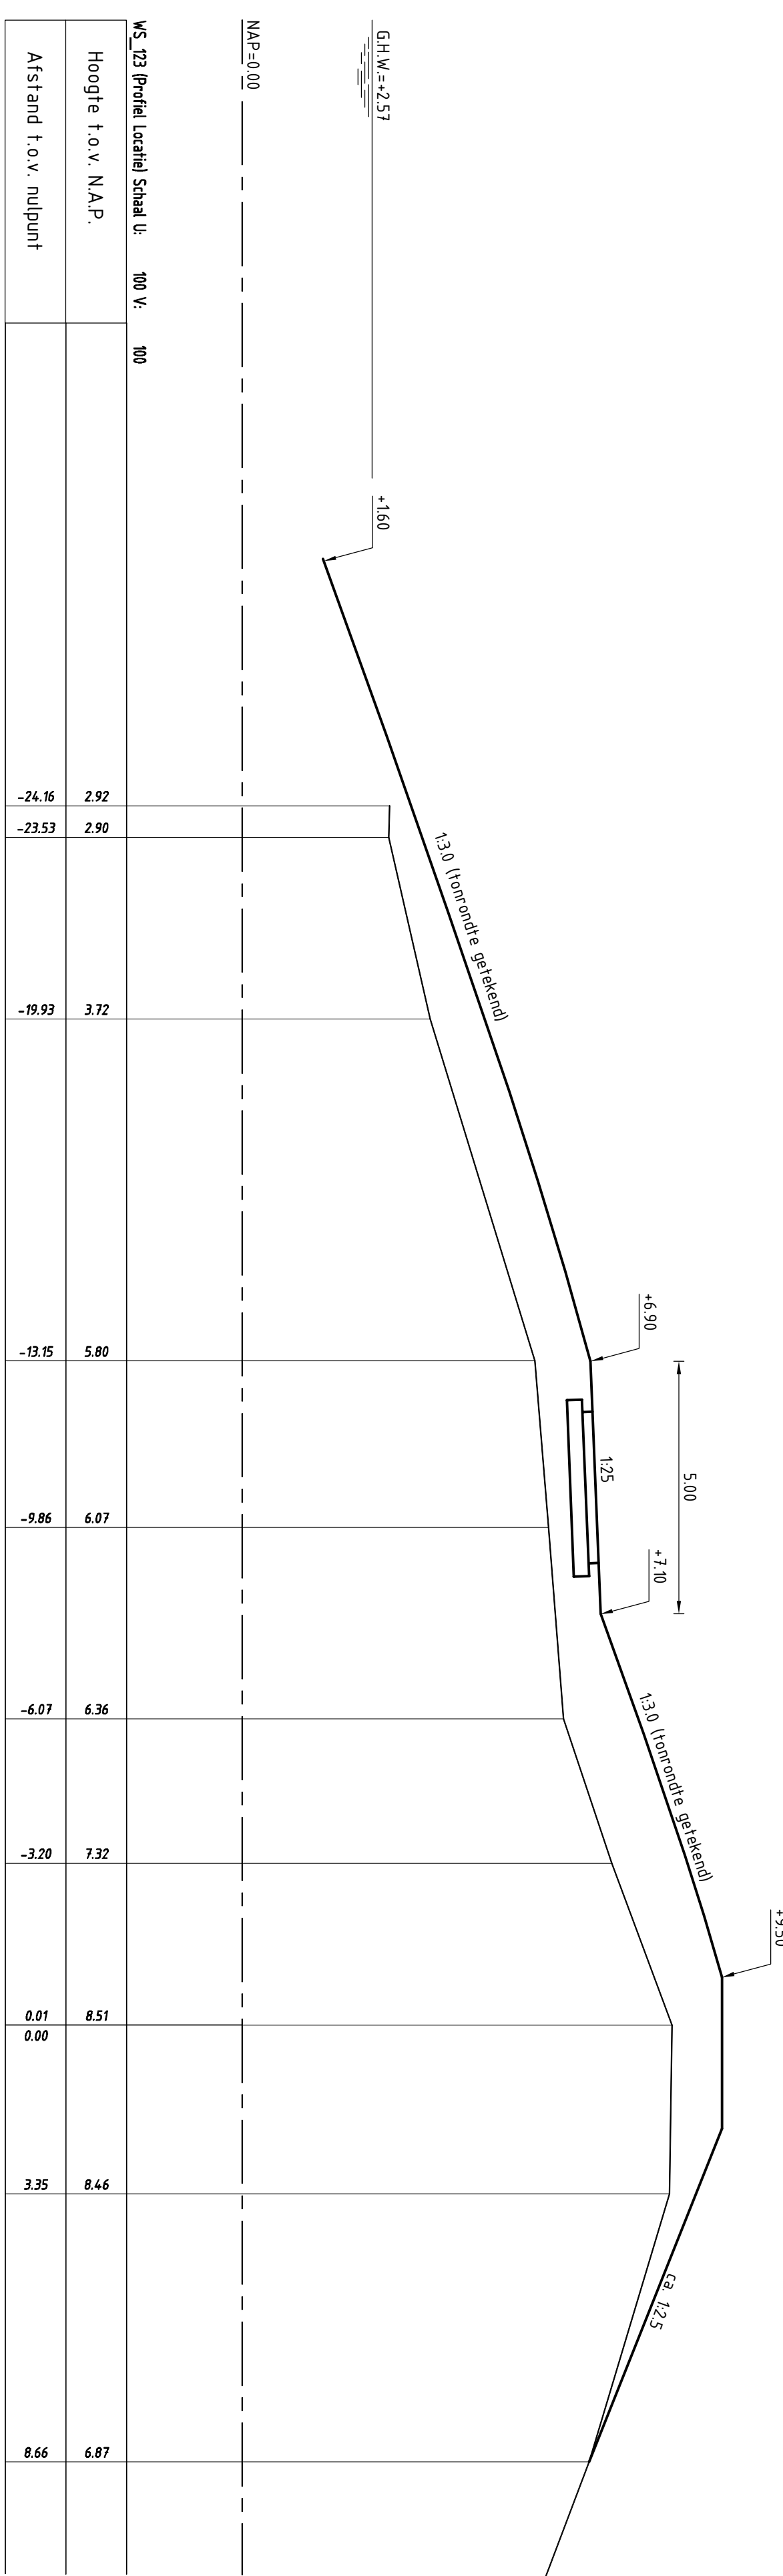
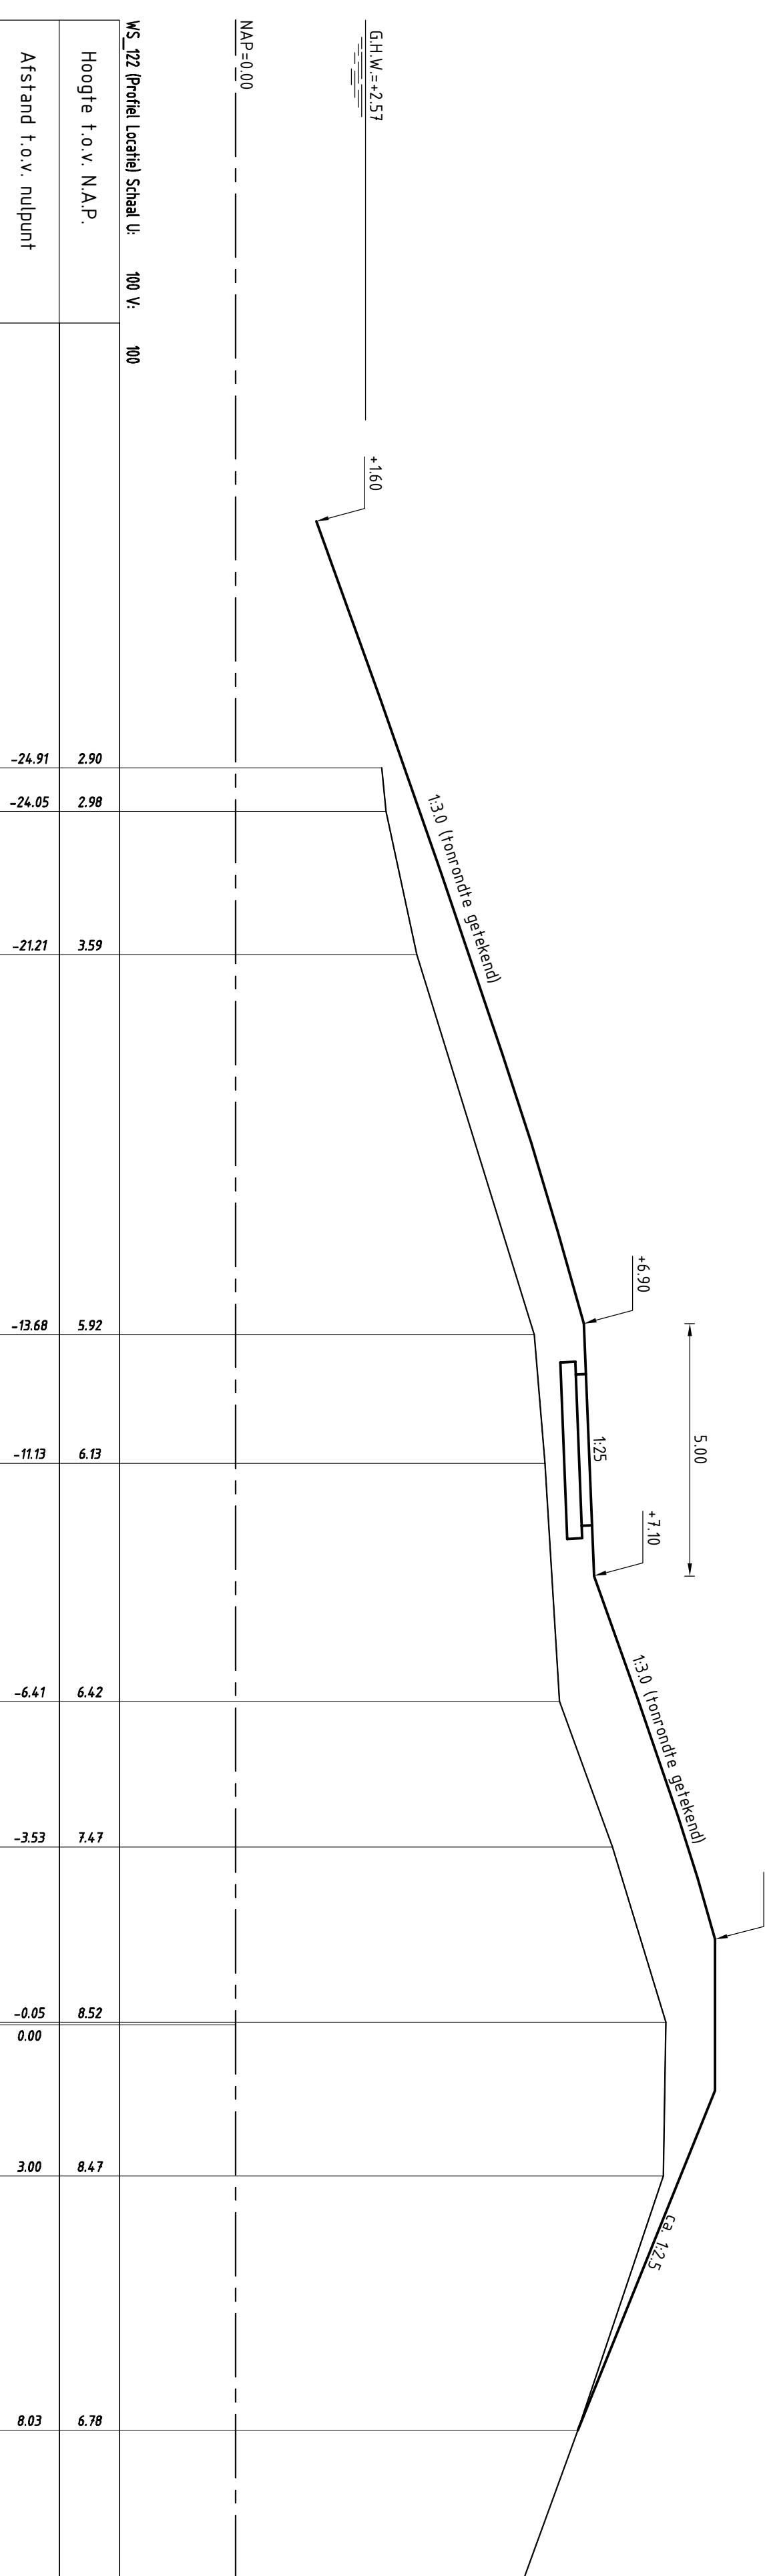
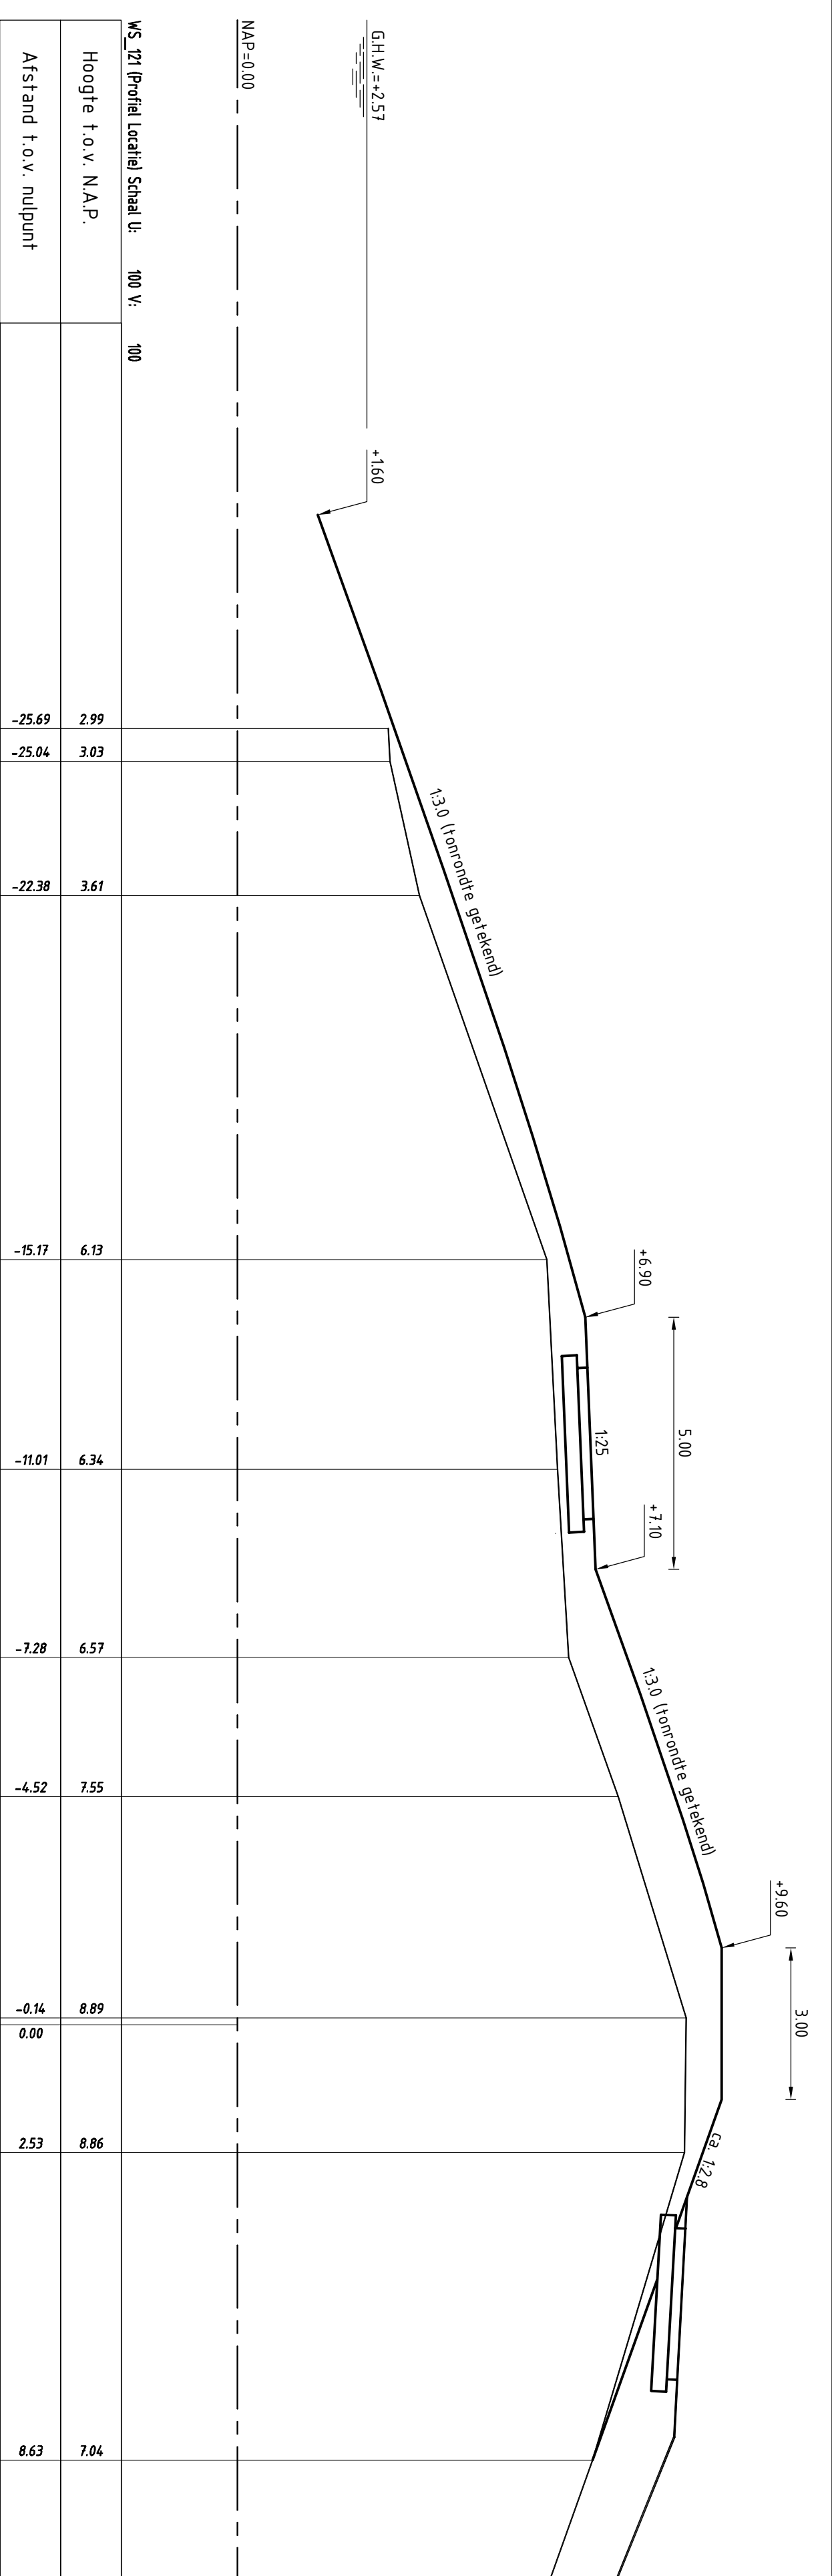


Programma's, Projecten en Onderhoud
Project Zeekeringen
Emanuelpolder
 Duwprofielen 100m, bestand en ontwerp (basis)
 van 09/21 t/m 09/30

Zaknr. 31052575

100% **31052575**
 100% **31052575**
 100% **31052575**

A0 ZLRV-2014-01213

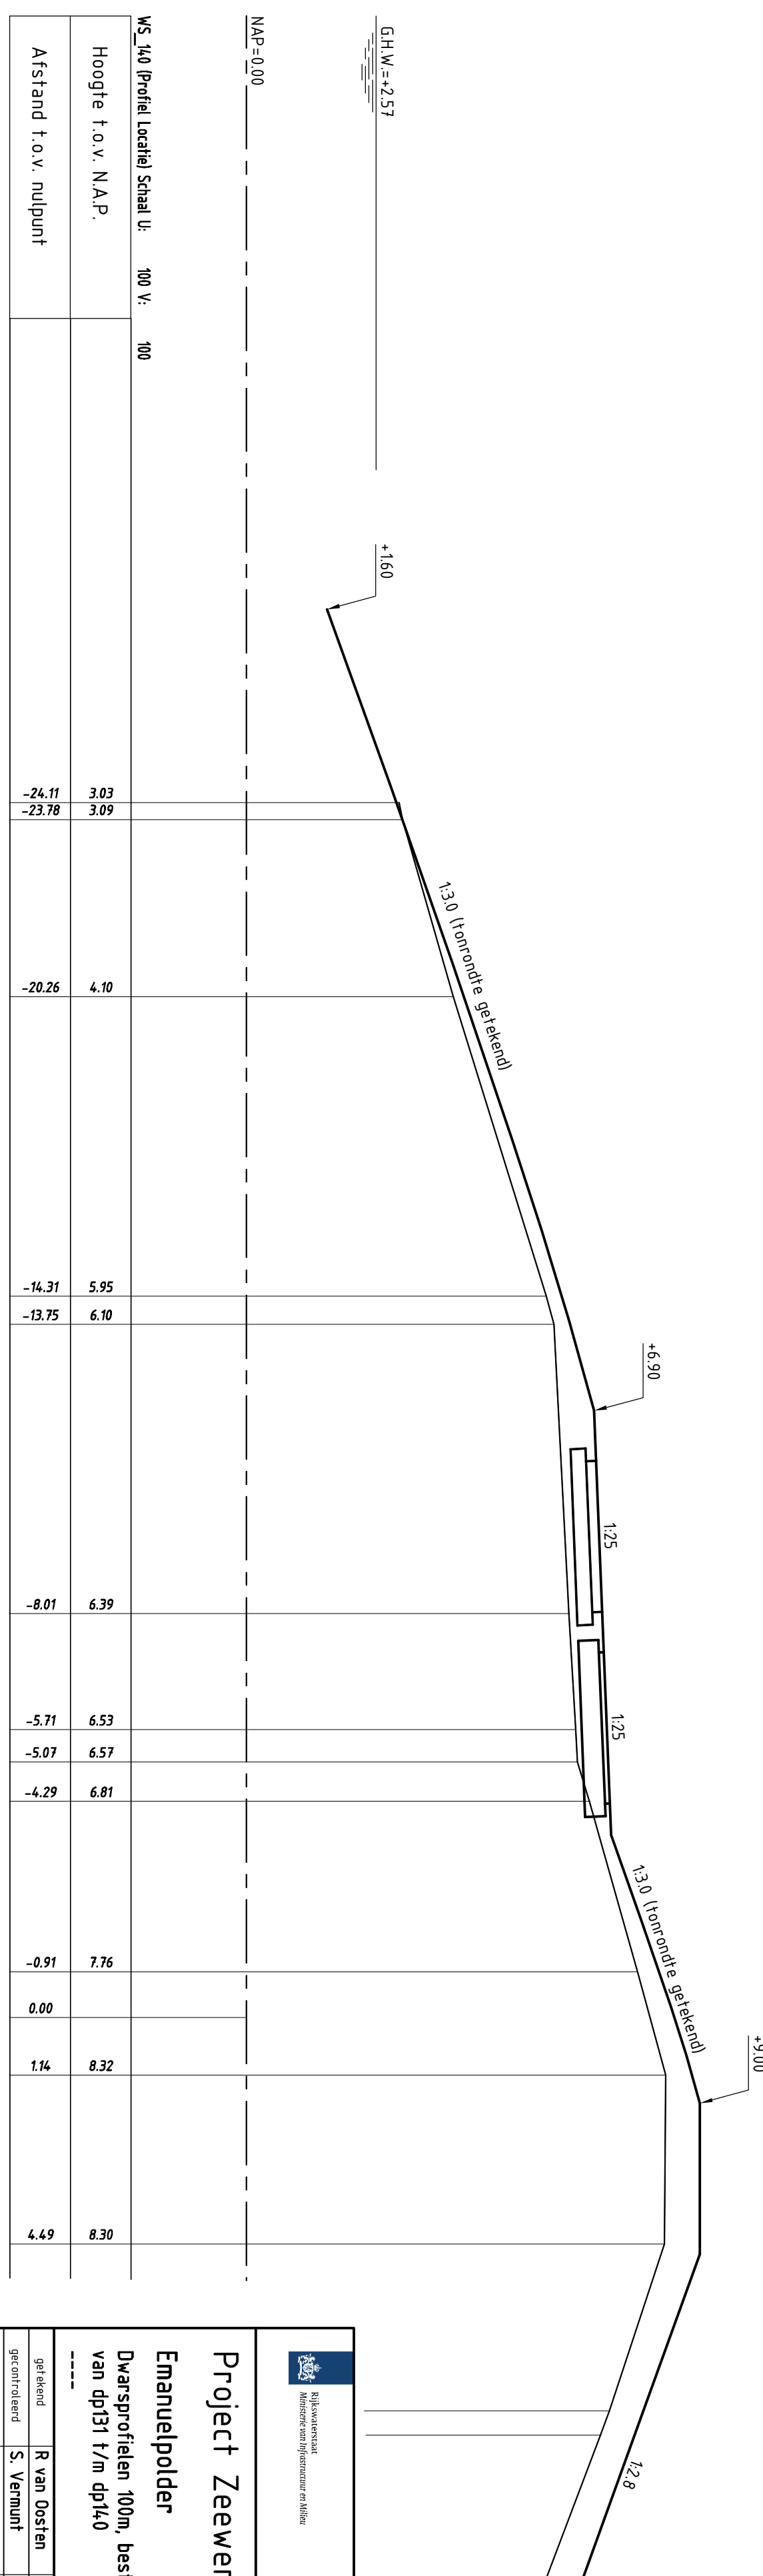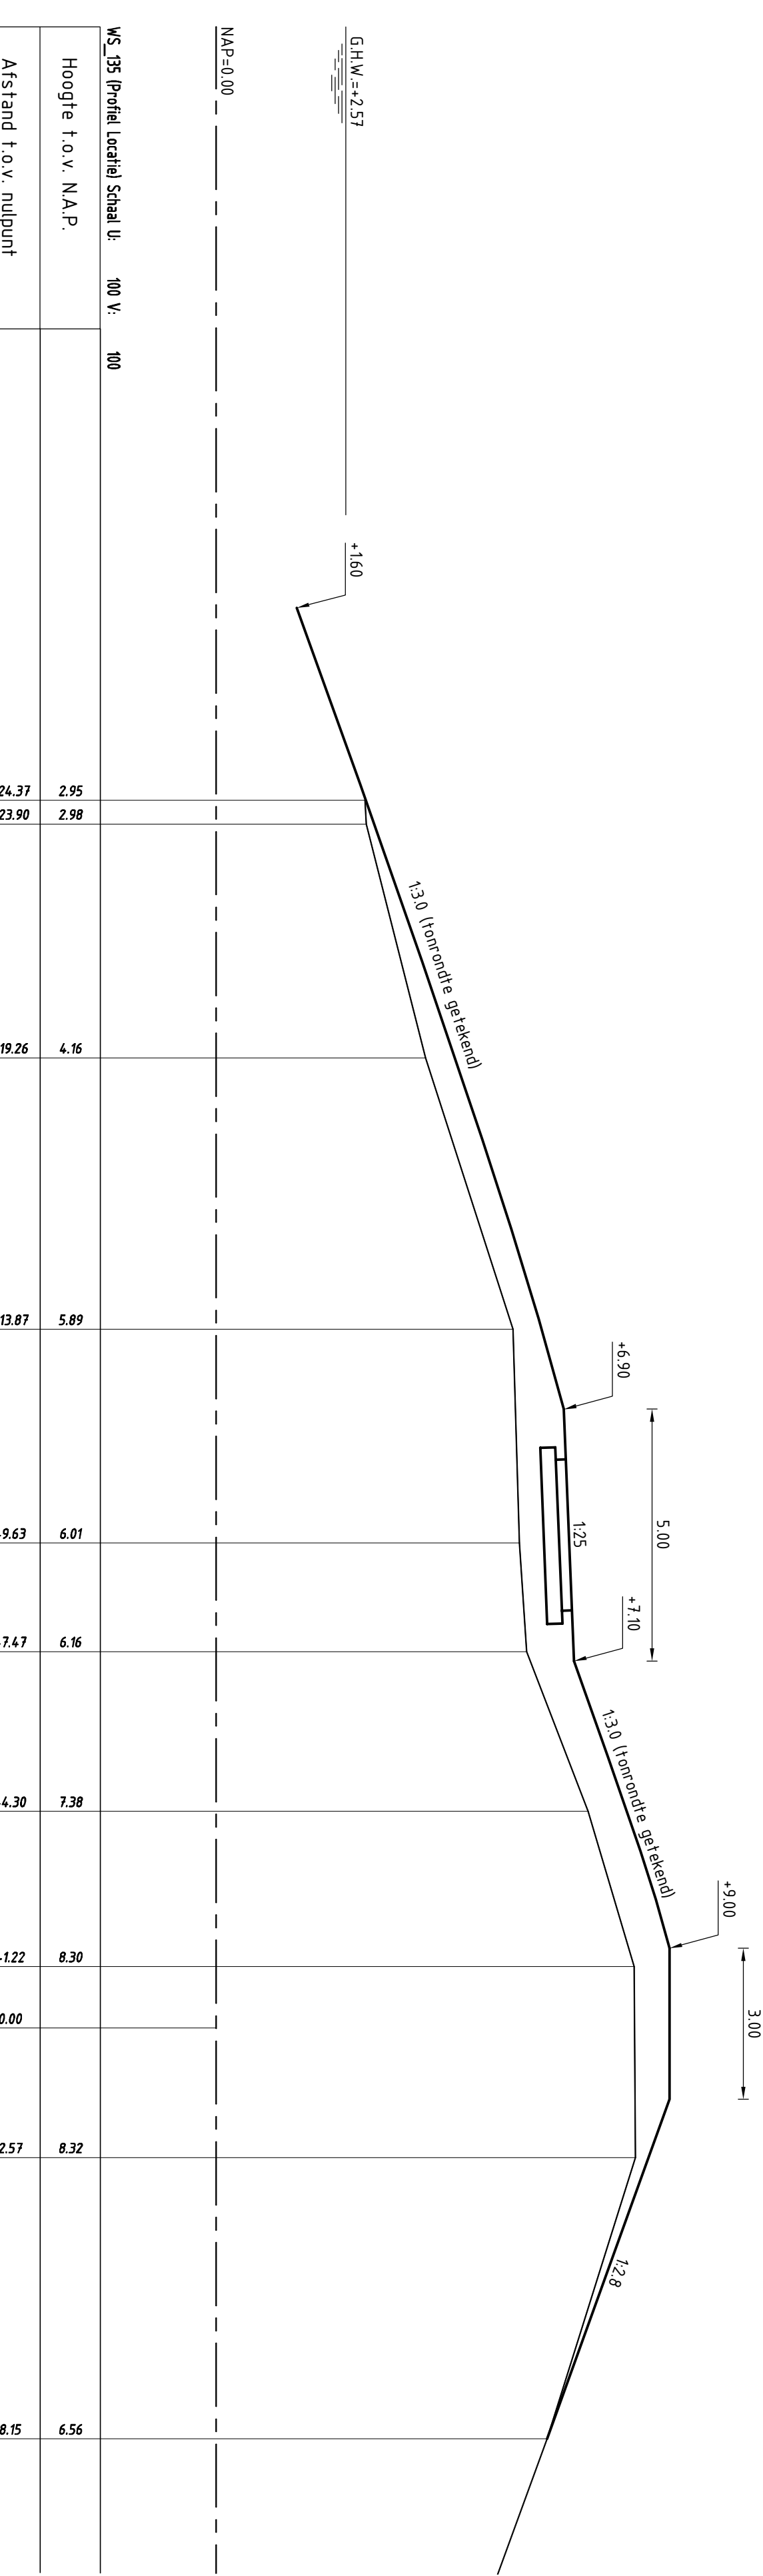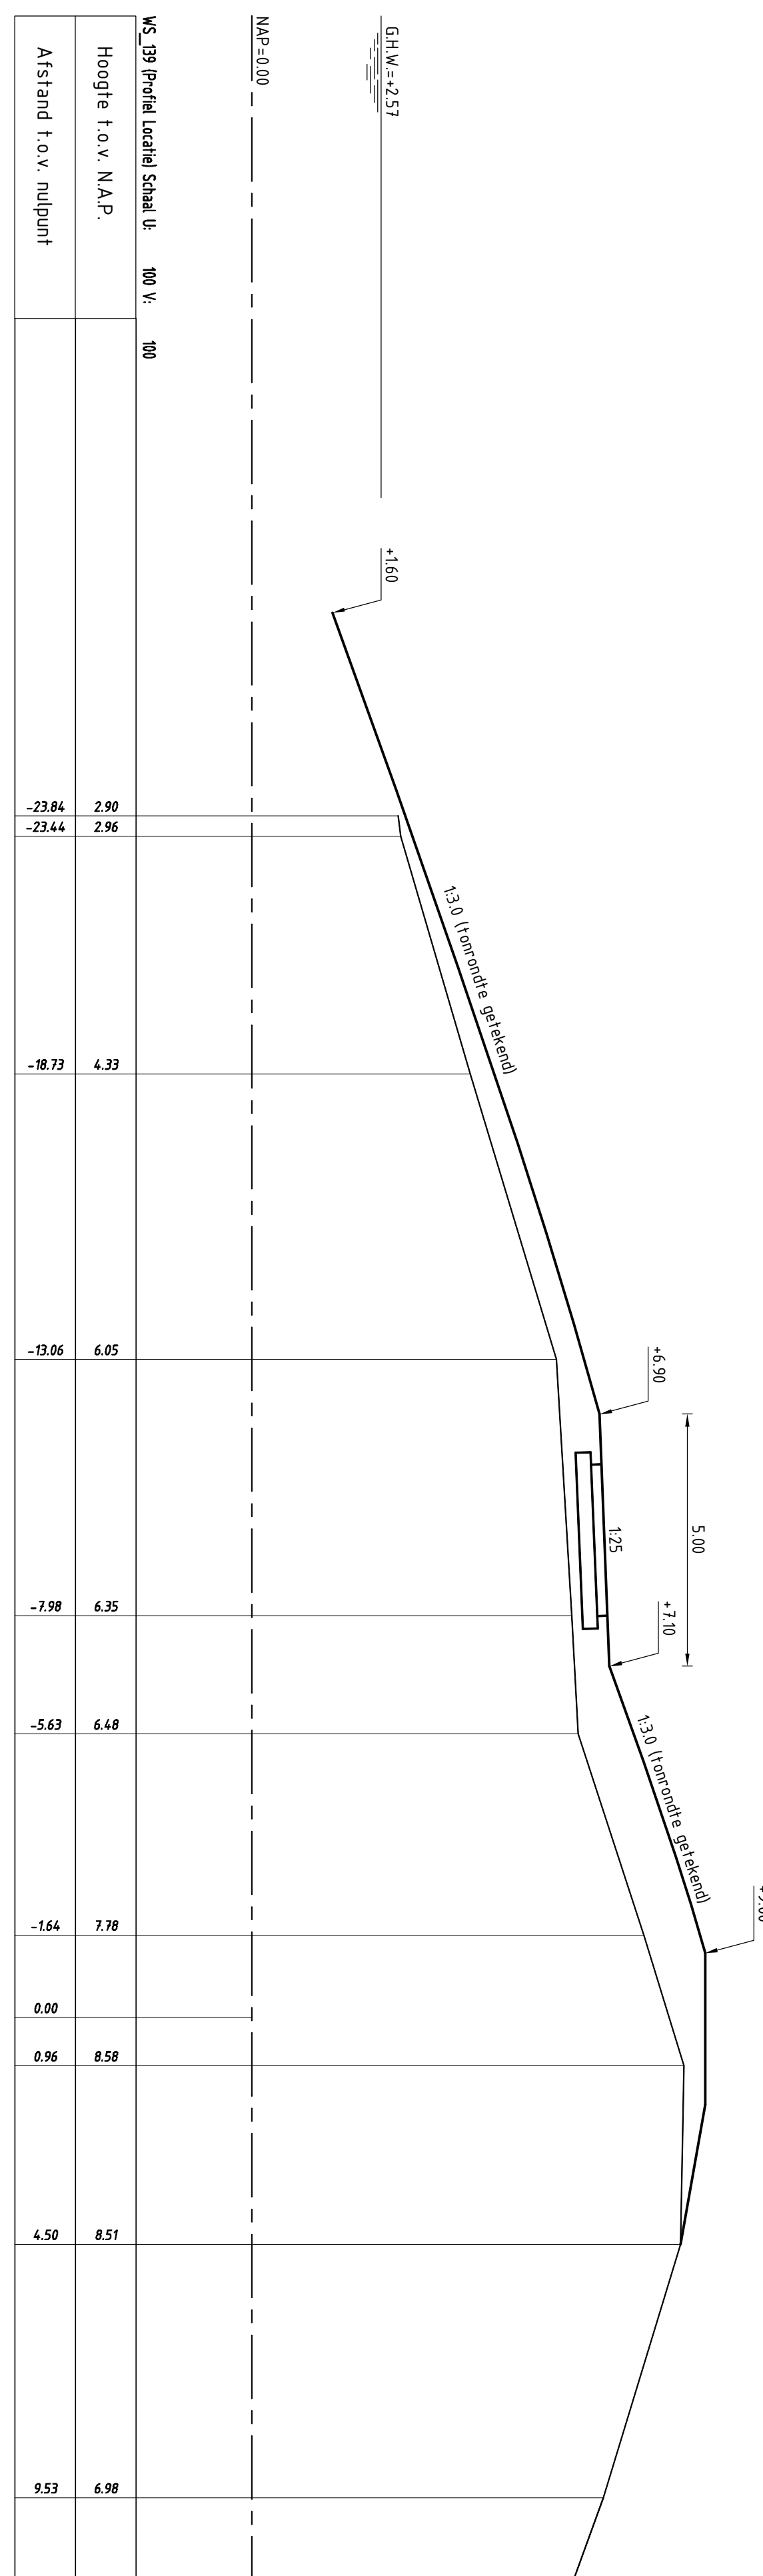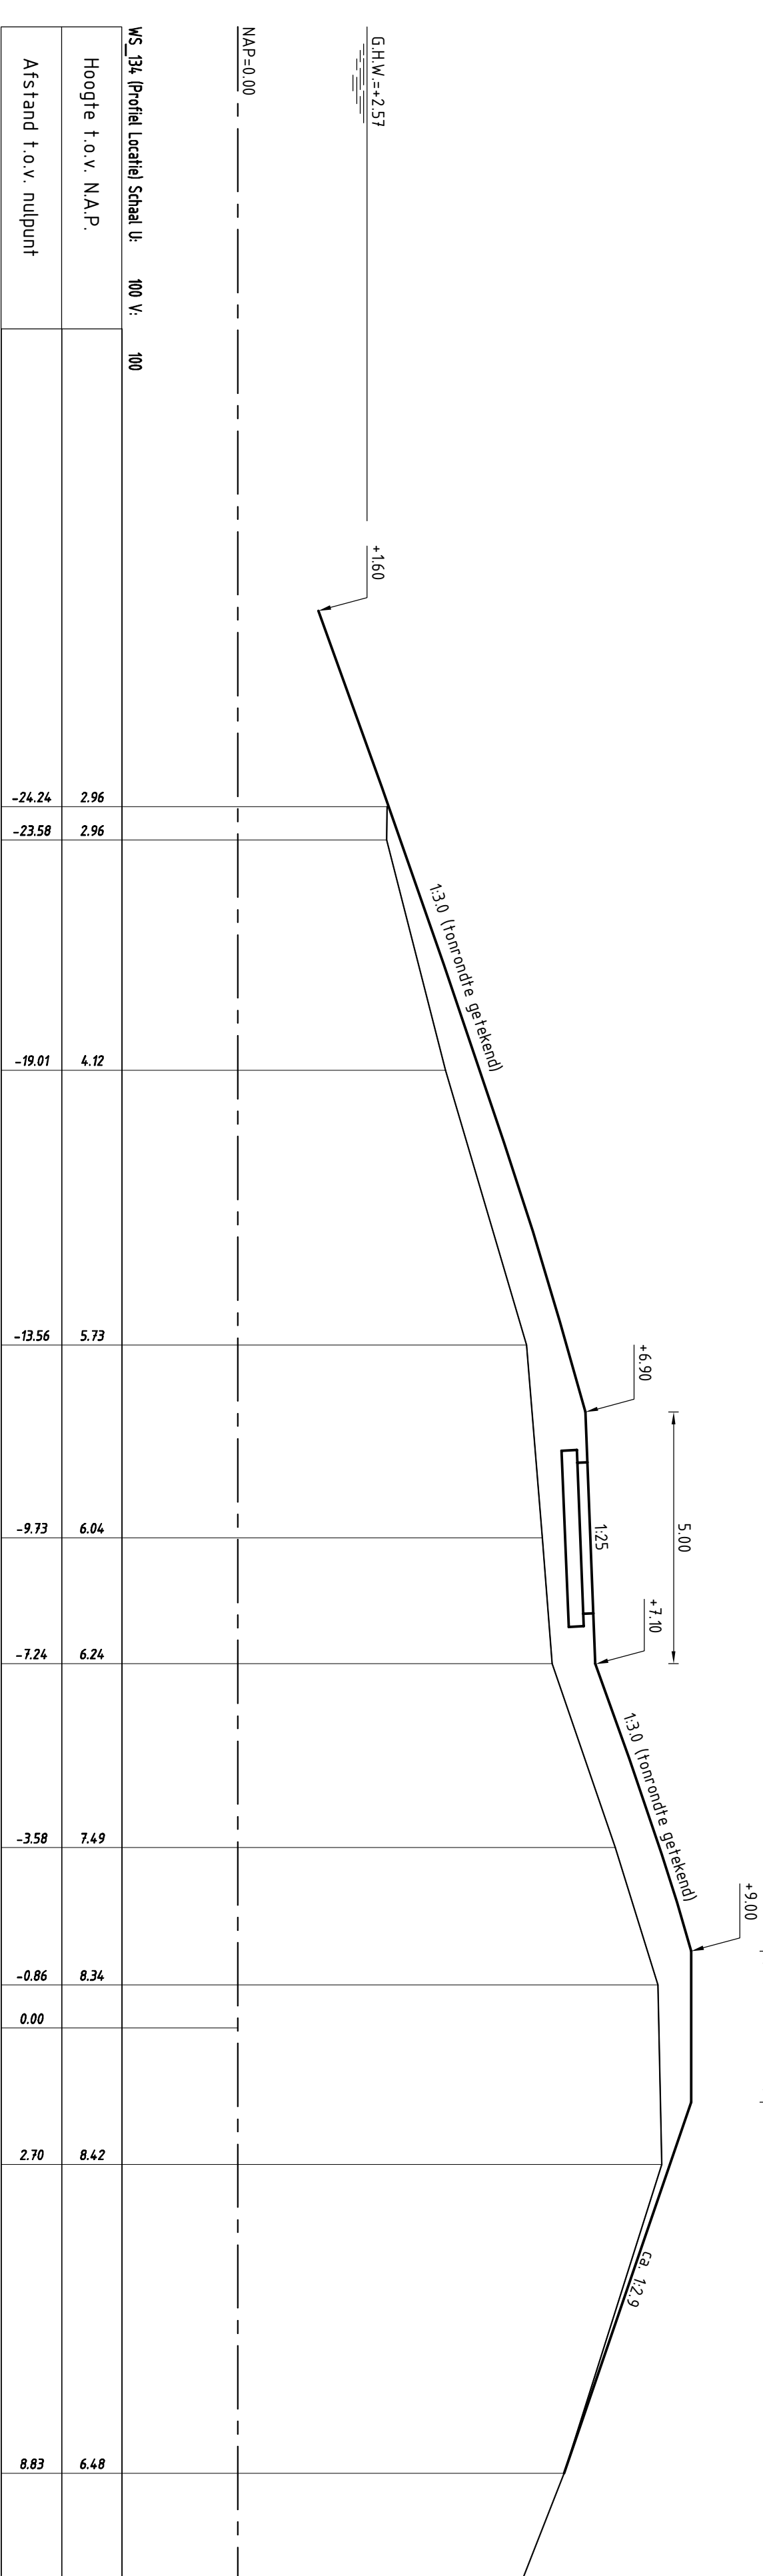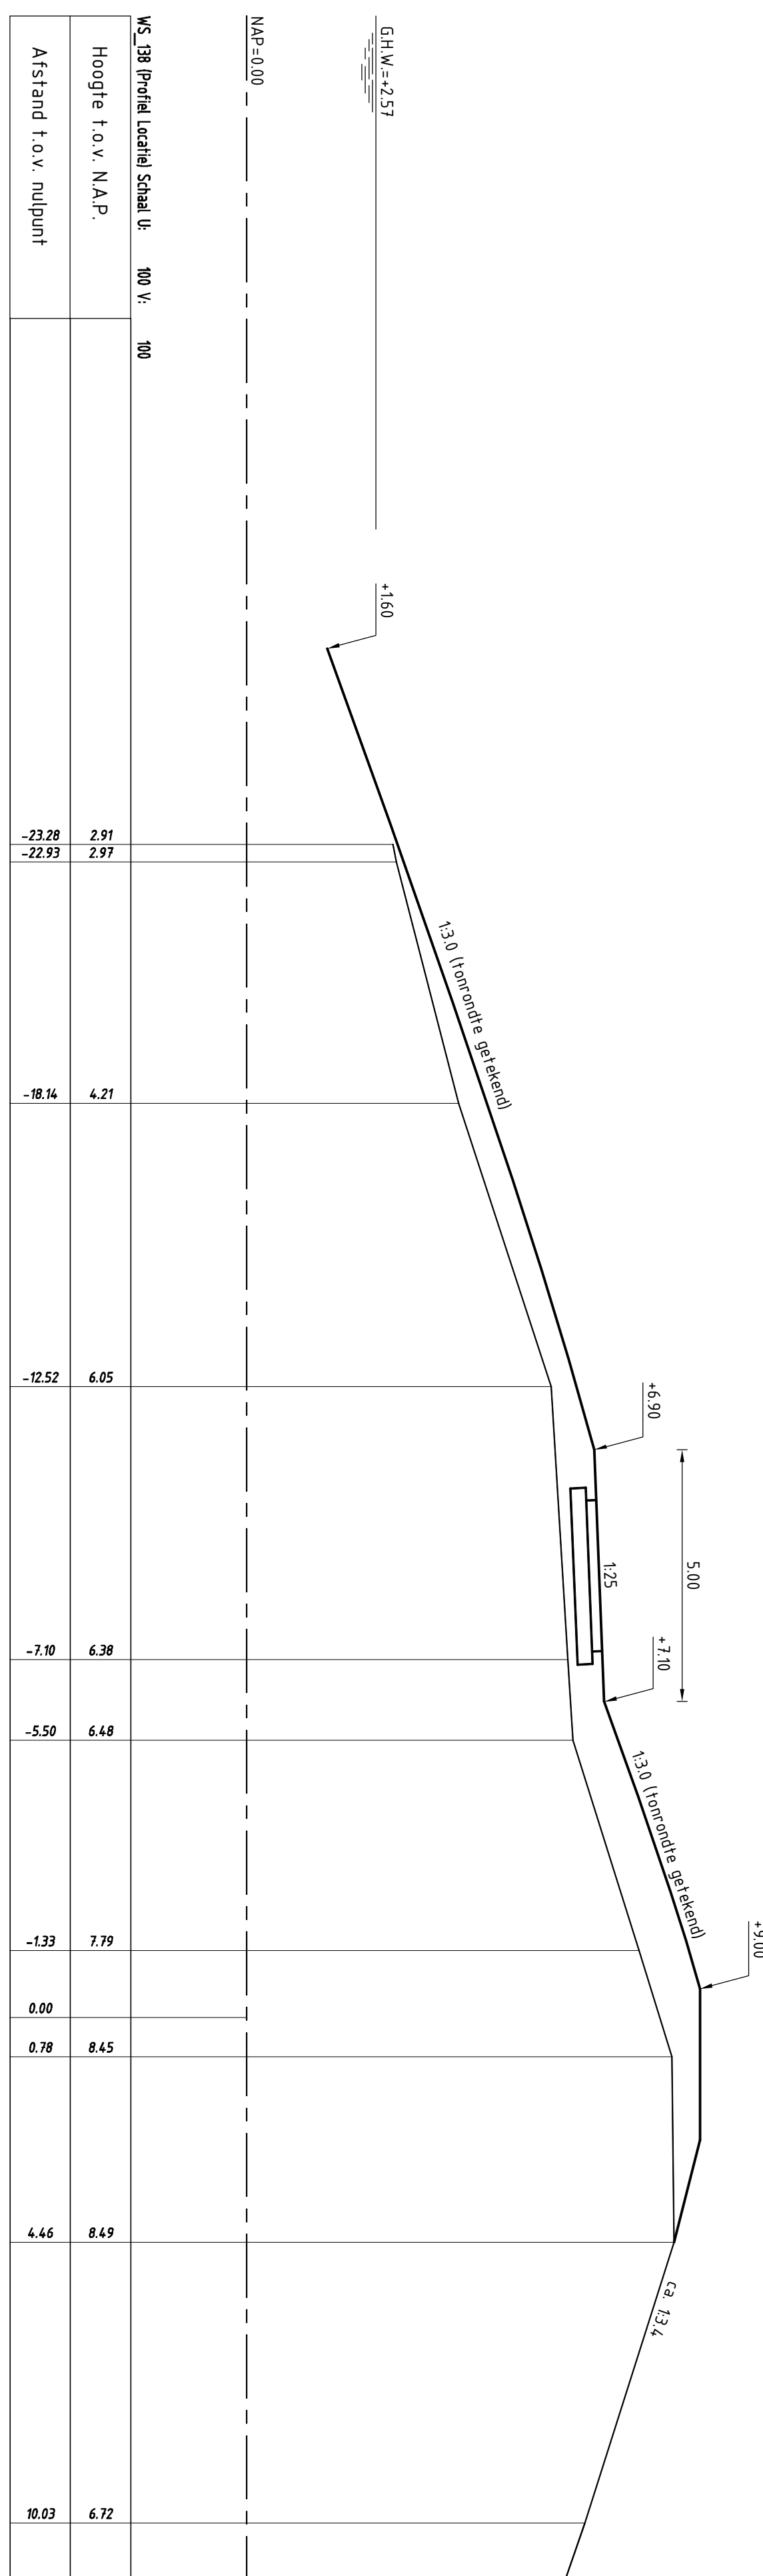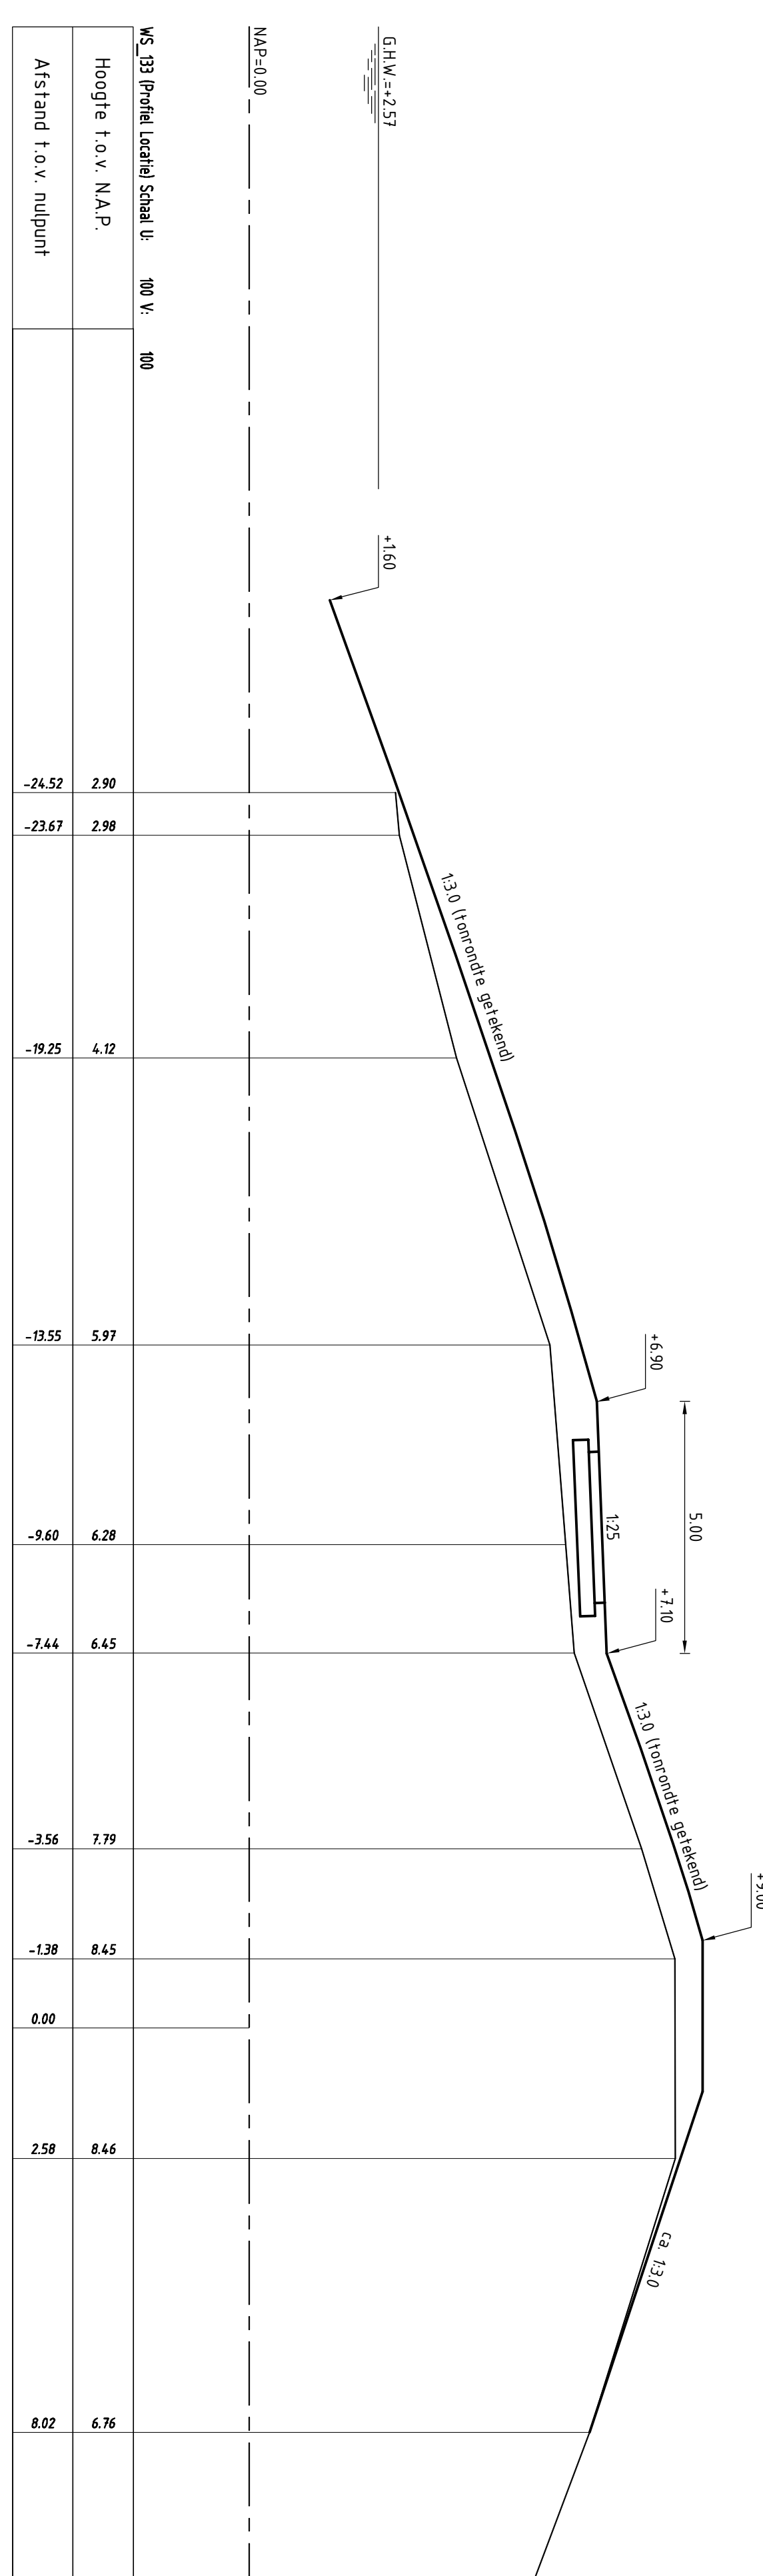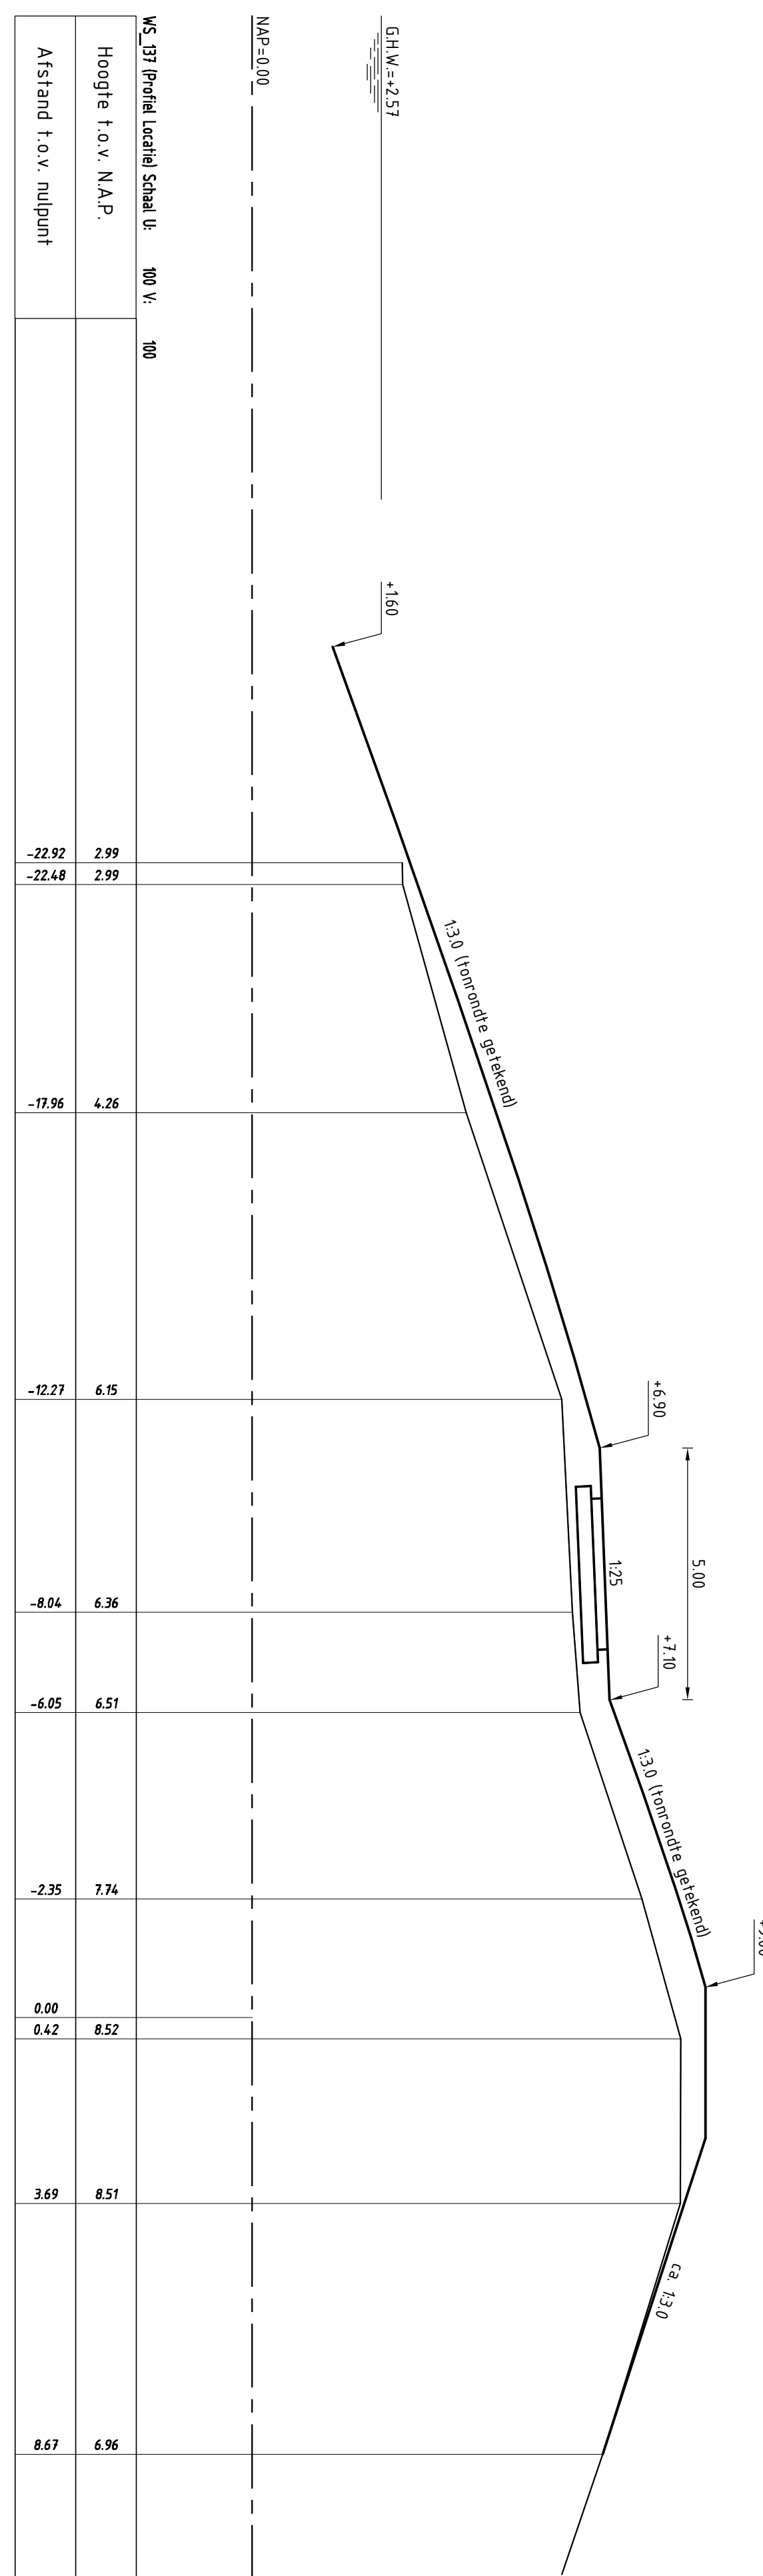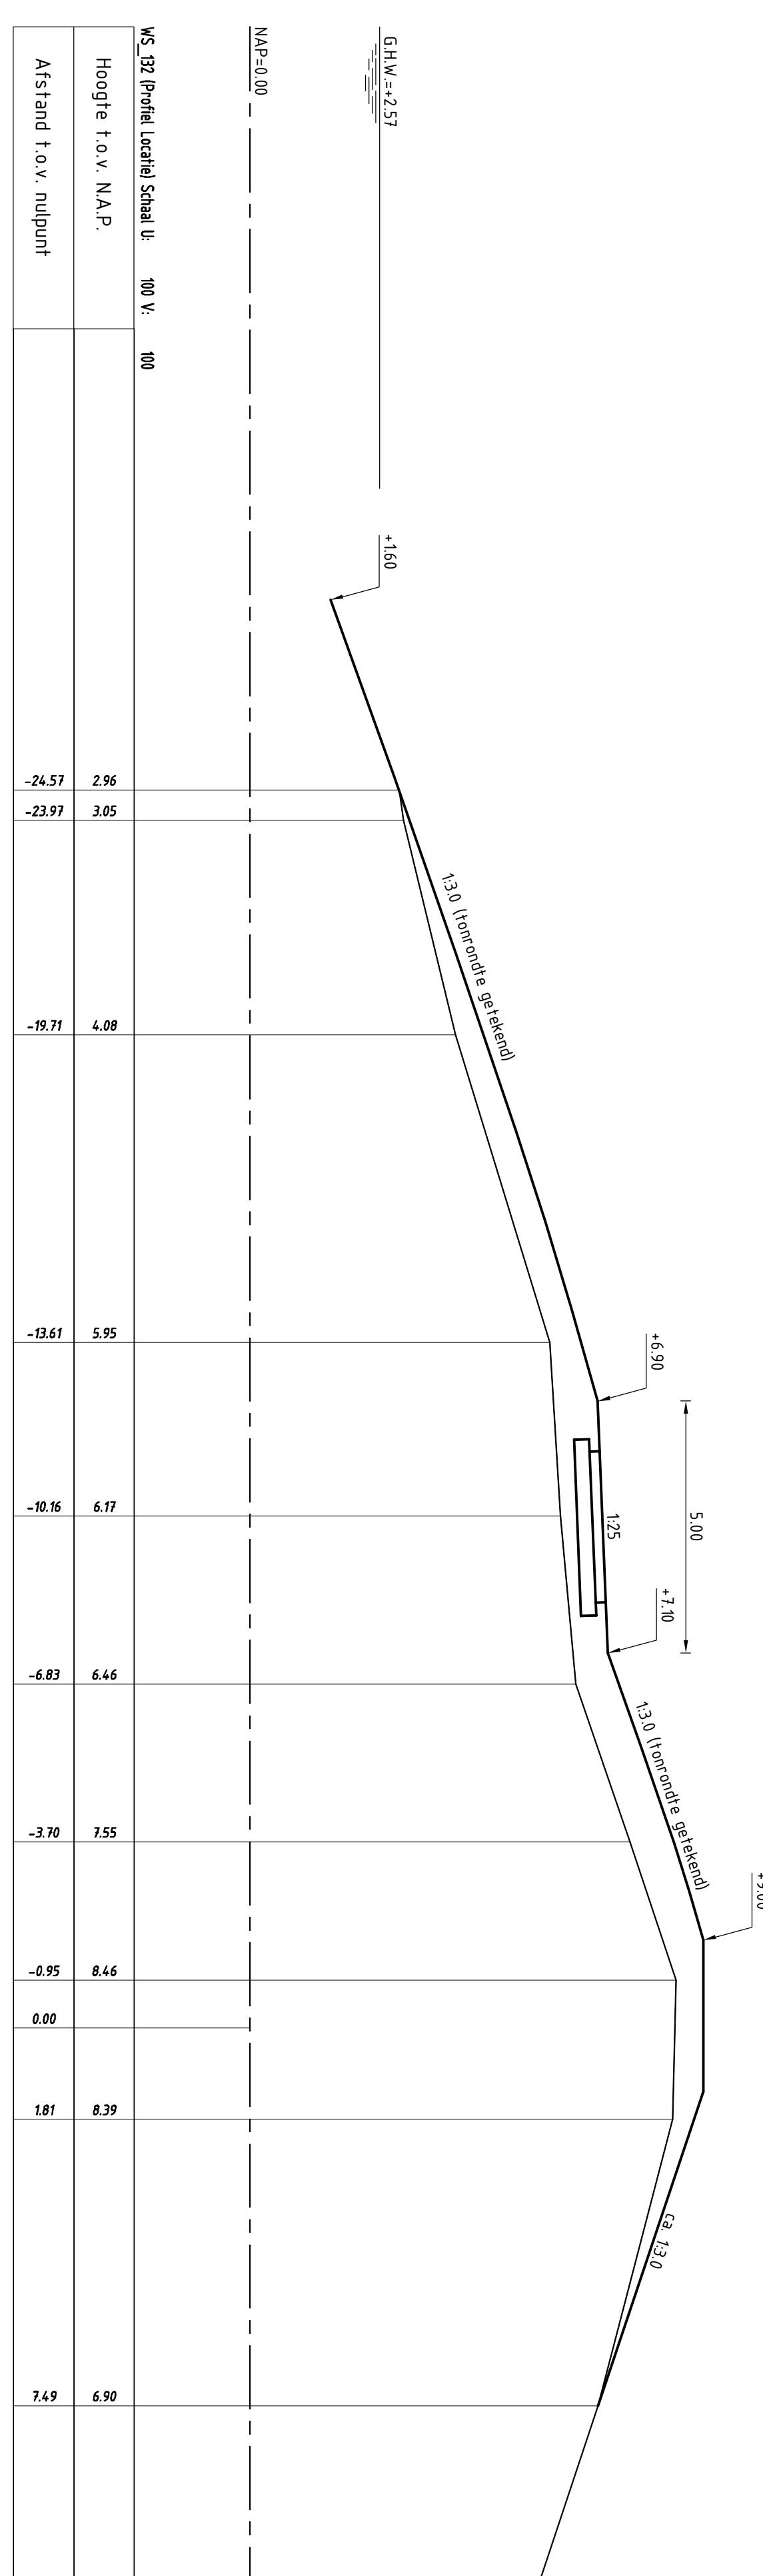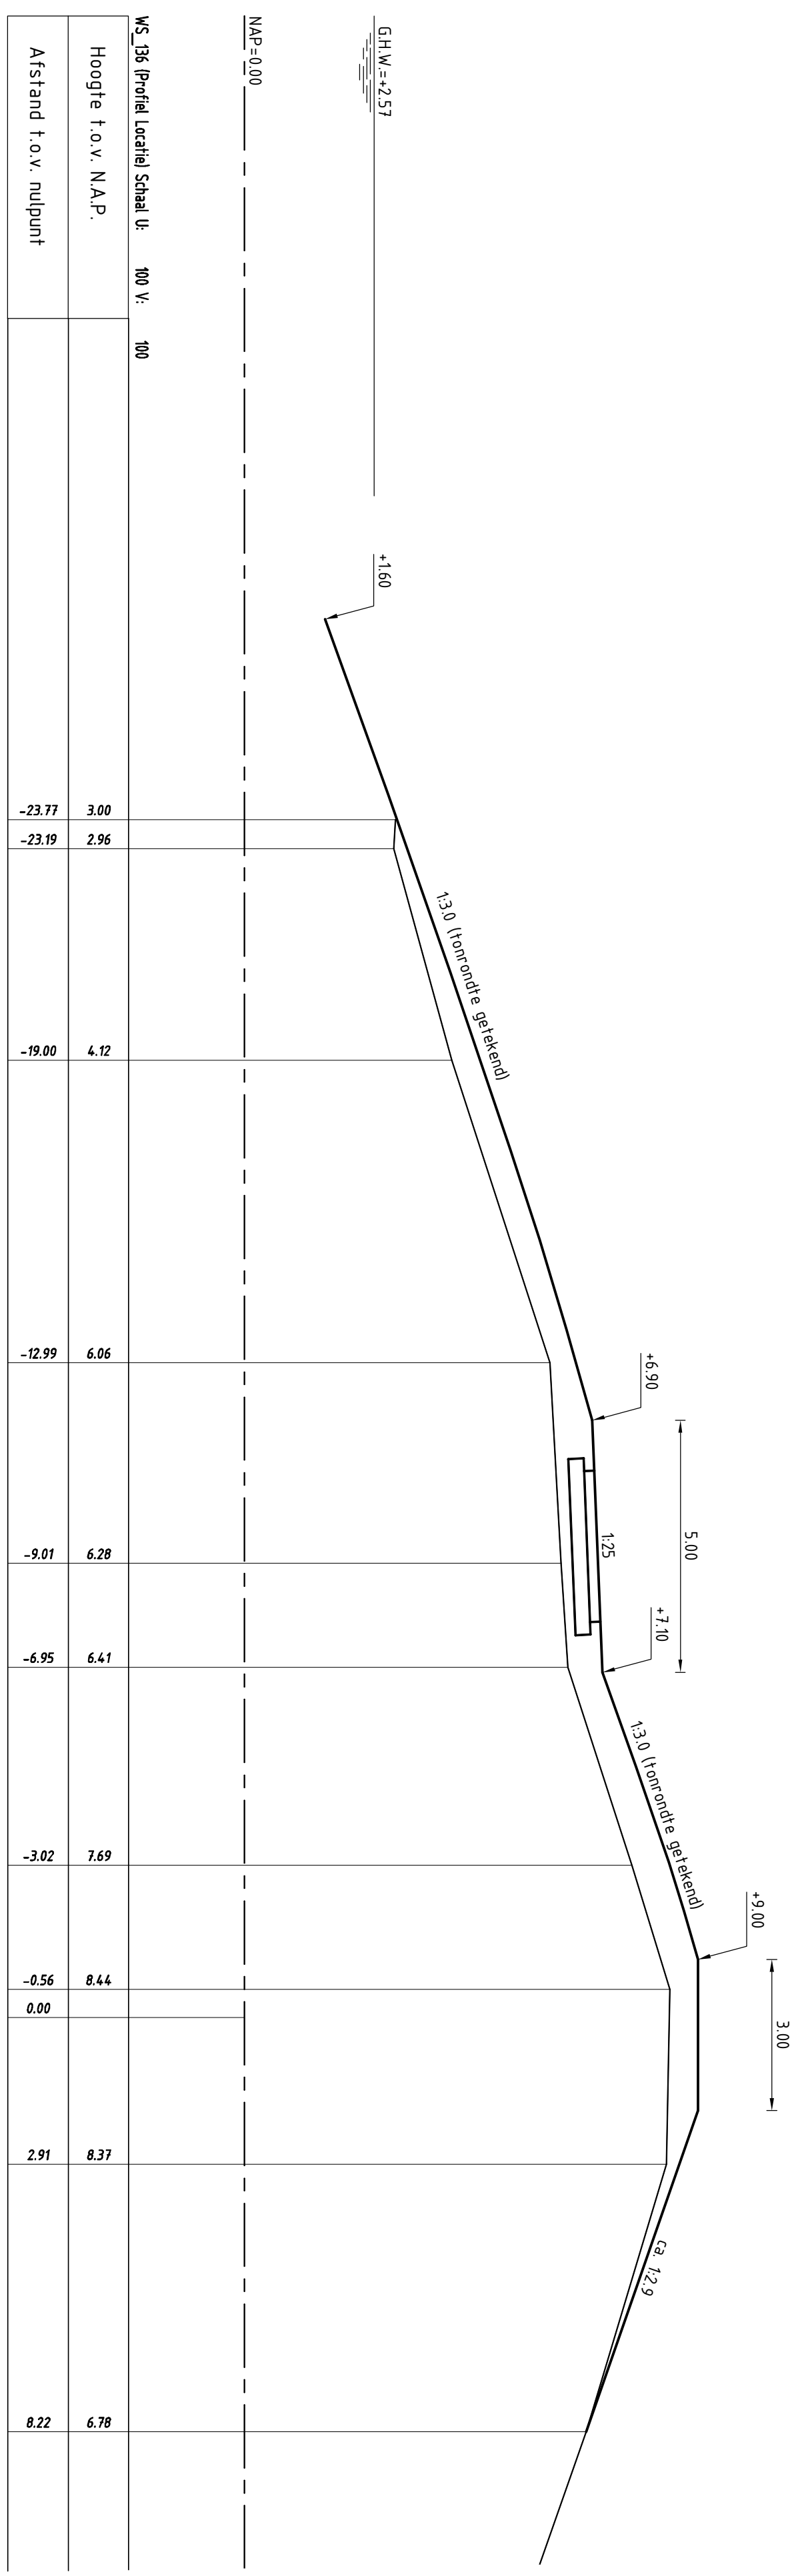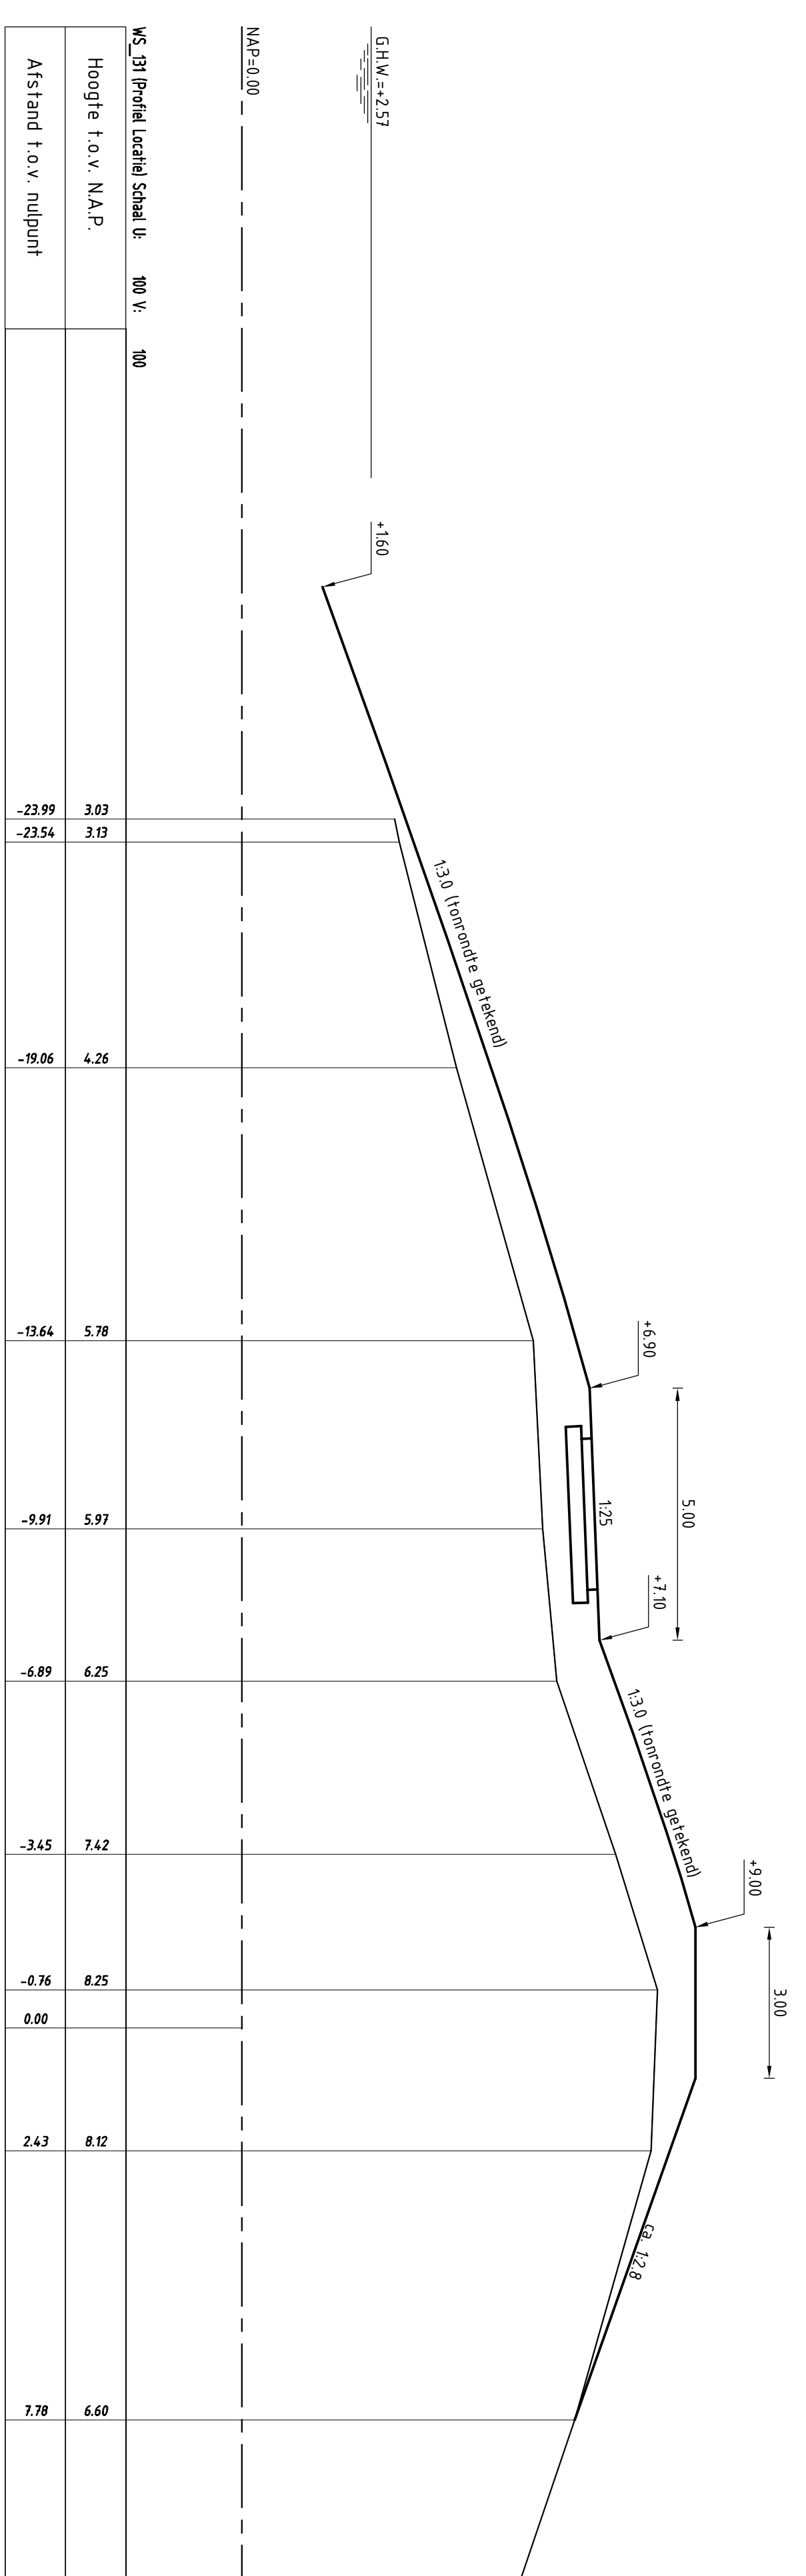

Programma's, Projecten en Onderhoud

Project Zeeveringen

Emanuelpolder

Duizendpolder 100m, Bestand en ontlers (basis) van 09/31 t/m 01/10

Zakor, 31052575

Opdrachtgever	Rijkswaterstaat	100	31-03-2014	1000
Opdracht	31052575	100	31-03-2014	1000
Opdracht	31052575	100	31-03-2014	1000

A0 ZLRV-2014-01214



Kleur: PMS 410 (RAL 5015)




Waterschap Scheldestromen

Opdrachtgever en directie
Waterschap Scheldestromen

Postbus 1000, 4330 ZW Middelburg | 088-246 1000 (lokaal tarief)
Kanaalweg 1, 4337 PA Middelburg | Kennedylaan 4538 AE Terneuzen
info@scheldestromen.nl | www.scheldestromen.nl

**Dijkversterking
Emanuelpolder**

Kleur: PMS 638 (RAL 5015)

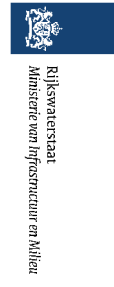


Financier:

Rijkswaterstaat
Ministerie van Infrastructuur en Milieu

Aannemer:

Logo
Aannemer

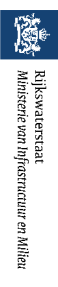

Rijkswaterstaat
Ministerie van Infrastructuur en Milieu

Programma's, Projecten en Onderhoud


Project Zeeweringen

Emanuelpolder

Bouwbord


31052575

getekend	R van Oosten	d.d.	16-09-2014	schaal -	
gecontroleerd	S. Vermunt	d.d.	16-09-2014		
accord	S. Vereeke	d.d.	16-09-2014		
gewijzigd				in 18 bladen, blad nr. 16	
				A1	ZLRW-2014-01216

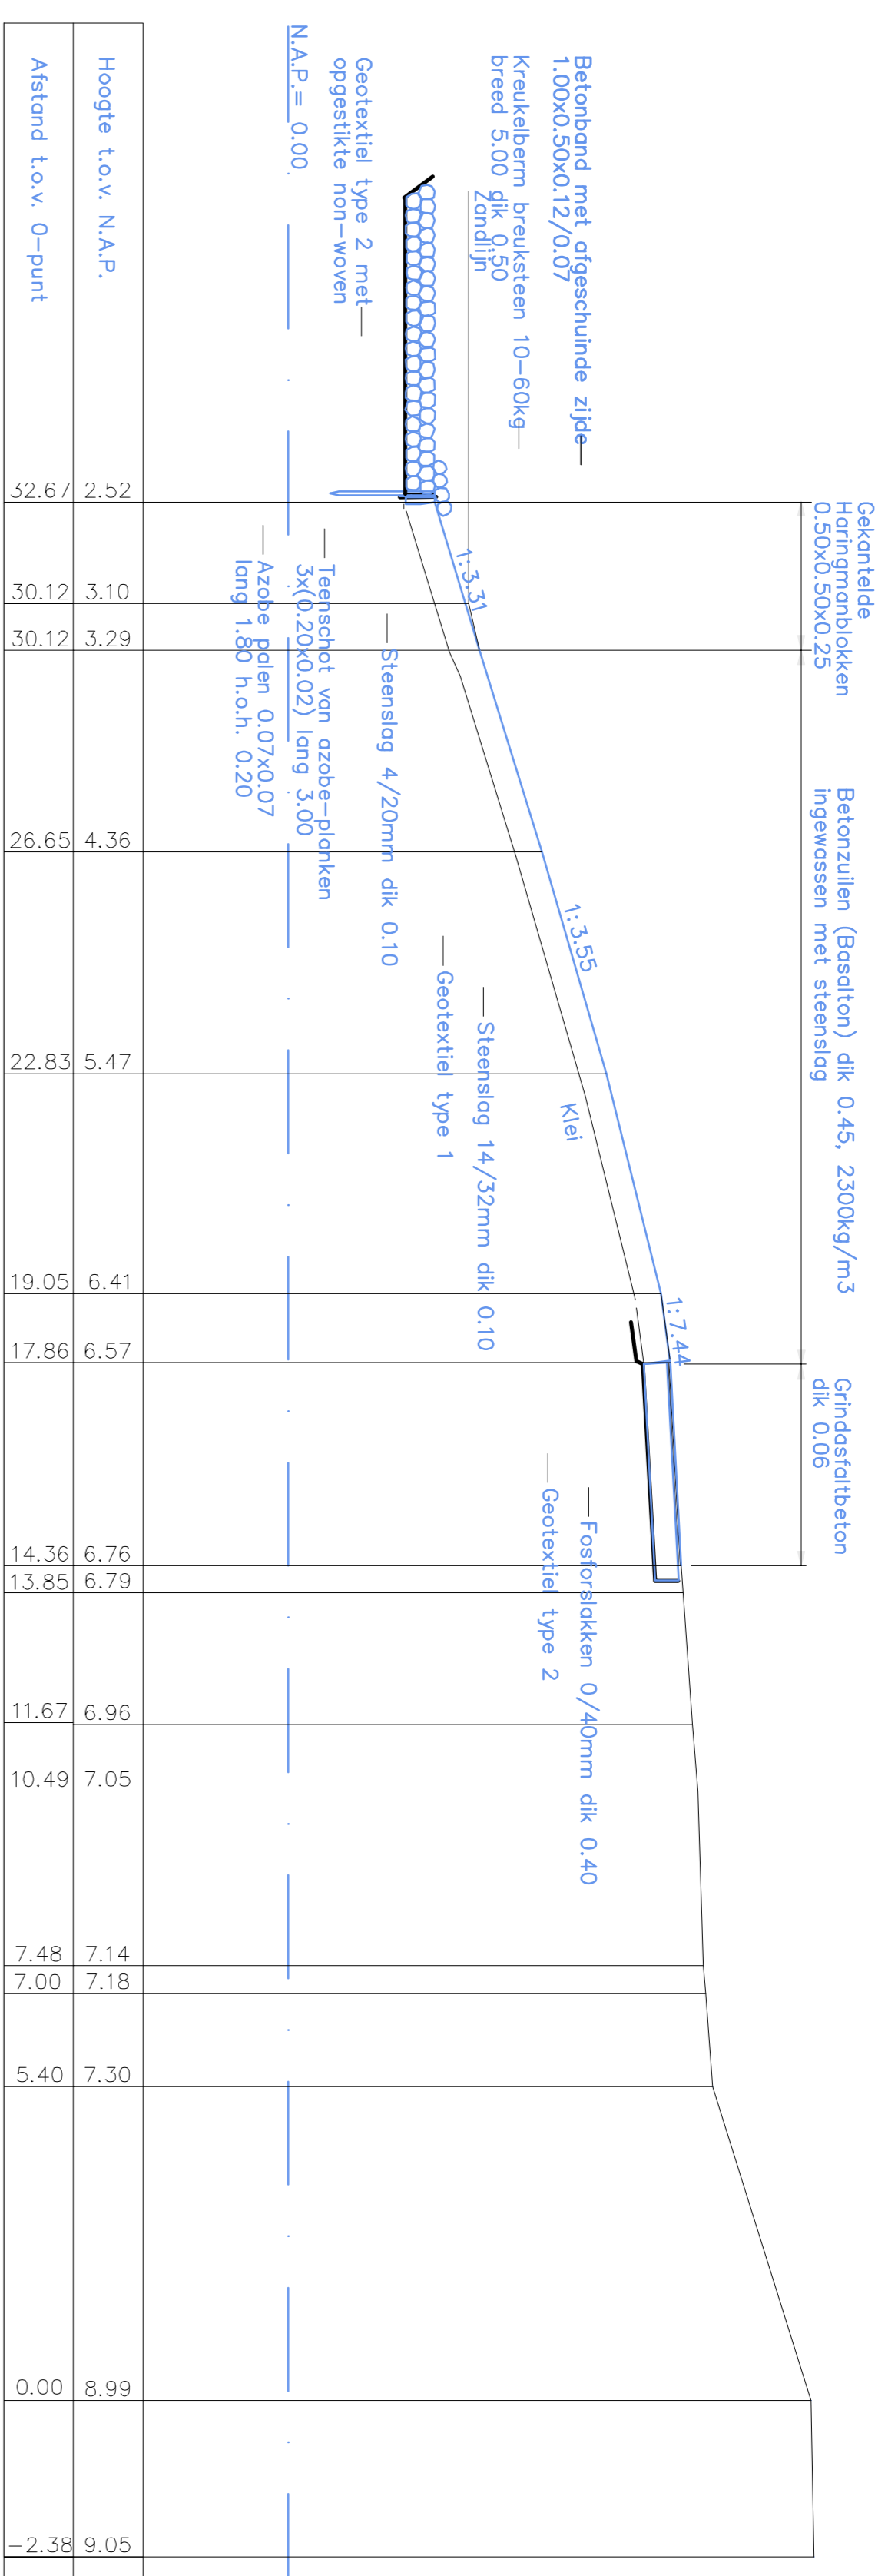

Aansluitend profiel begin werk (Zimmermanpolder)

schaal 1:100

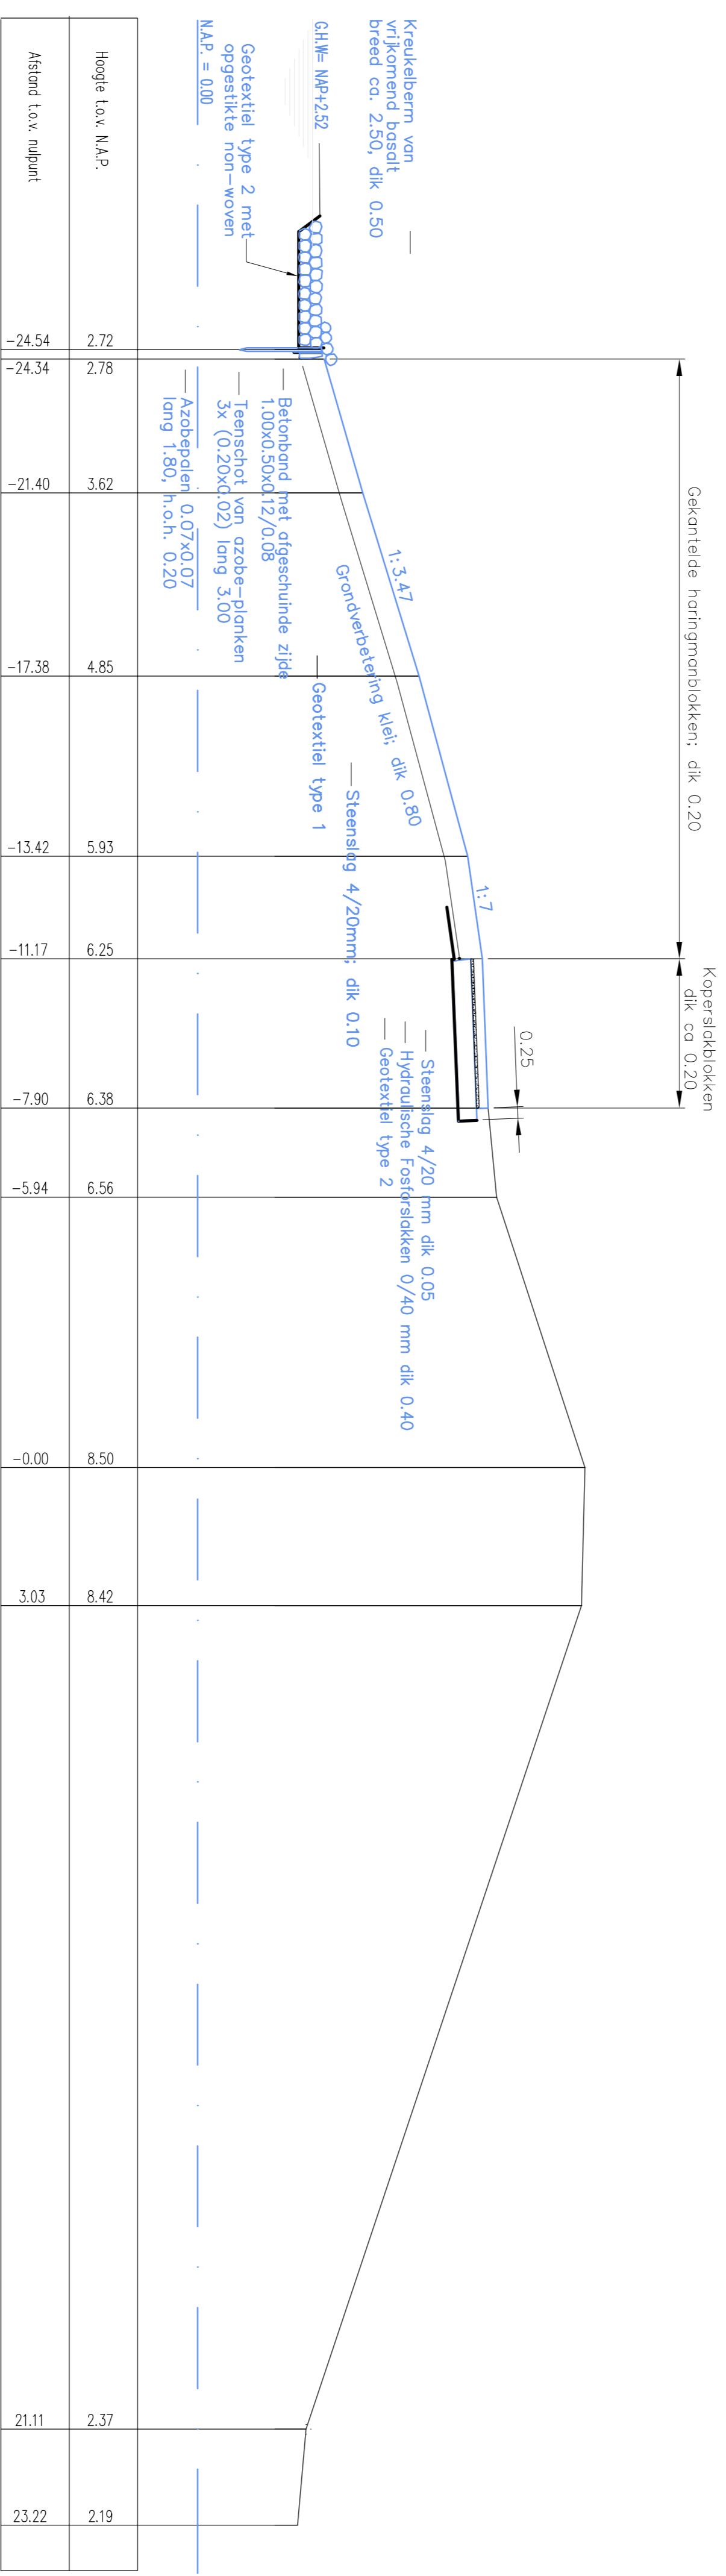

Dwarsprofiel 1 van dp146+25m tot dp148+75m

Aansluitend profiel einde werk (Waarde - Westveerpolder)

schaal 1:100

		Programma's, Projecten en Onderhoud	
Project Zeeweringen		zaaknr. 31052575	
Emanuelpolder			
Aansluitende profielen			
getoetend	R van Oosten	dd.	16-09-2014
gecontroleerd	S Vermeij	dd.	16-09-2014
afgekeurd	S Vermeij	dd.	16-09-2014
gepland		in	18 bladen blad nr. 17
A1		ZLRW-2014-01217	

