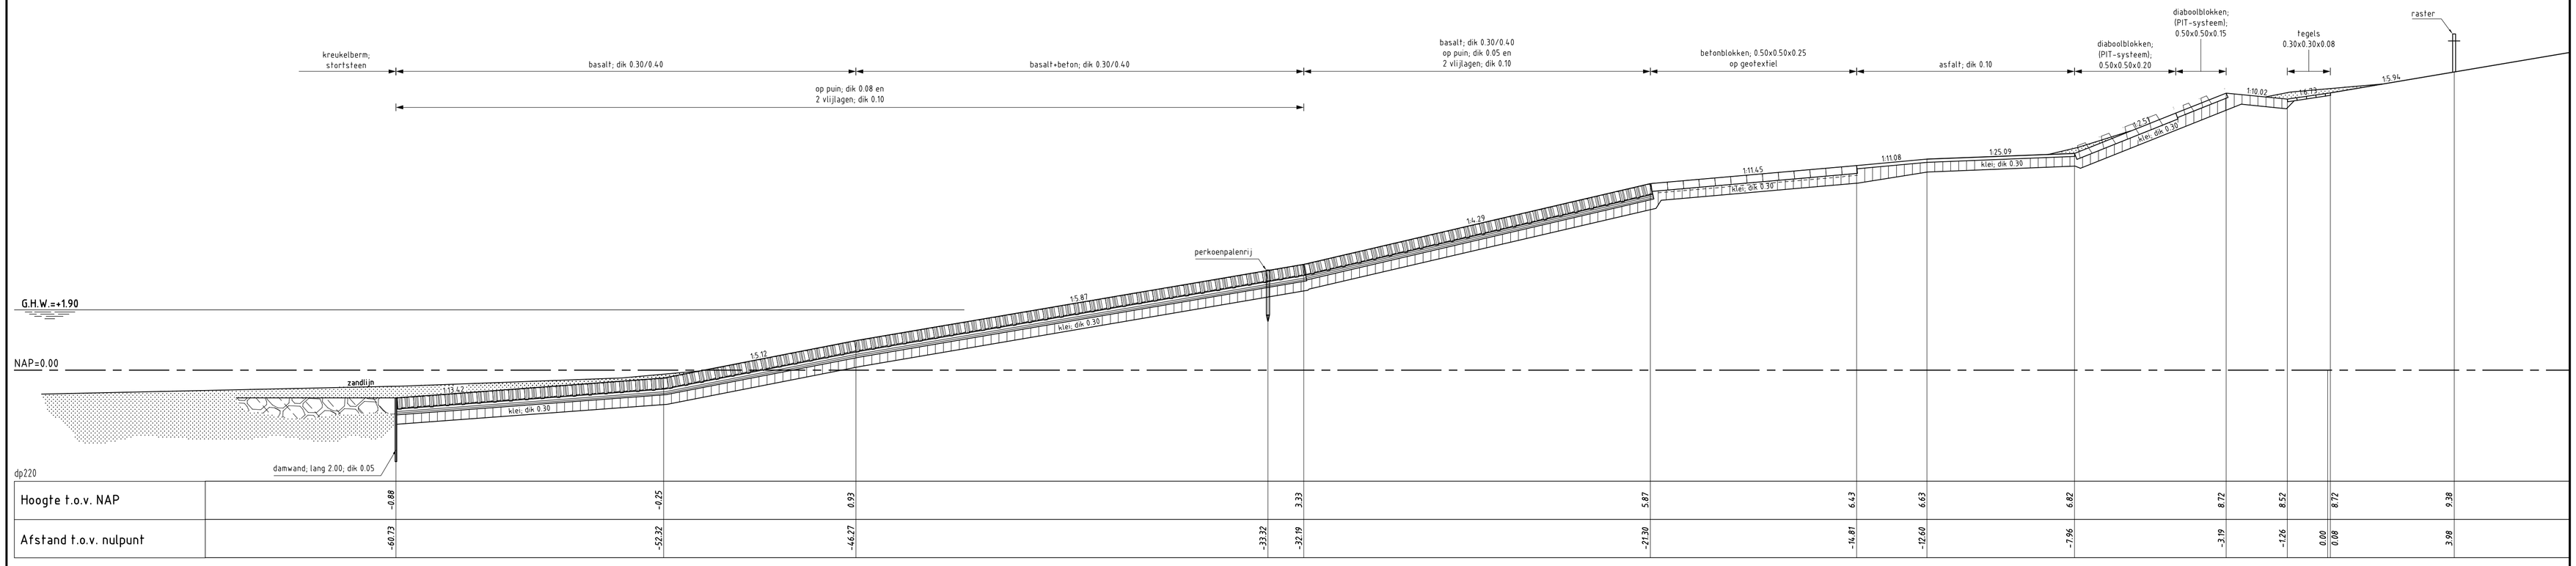

Hoogte t.o.v. NAP	-0.88	-0.25	0.93	3.33	5.87	6.43	6.63	6.82	8.72	8.52	8.72	9.38		
Afstand t.o.v. nulpunt	-60.73	-52.32	-46.27	-33.32	-32.19	-21.30	-14.81	-12.60	-7.96	-3.19	-1.26	0.00	0.08	3.98

DWARSPROFIEL 7 bestaand

schaal 1:100

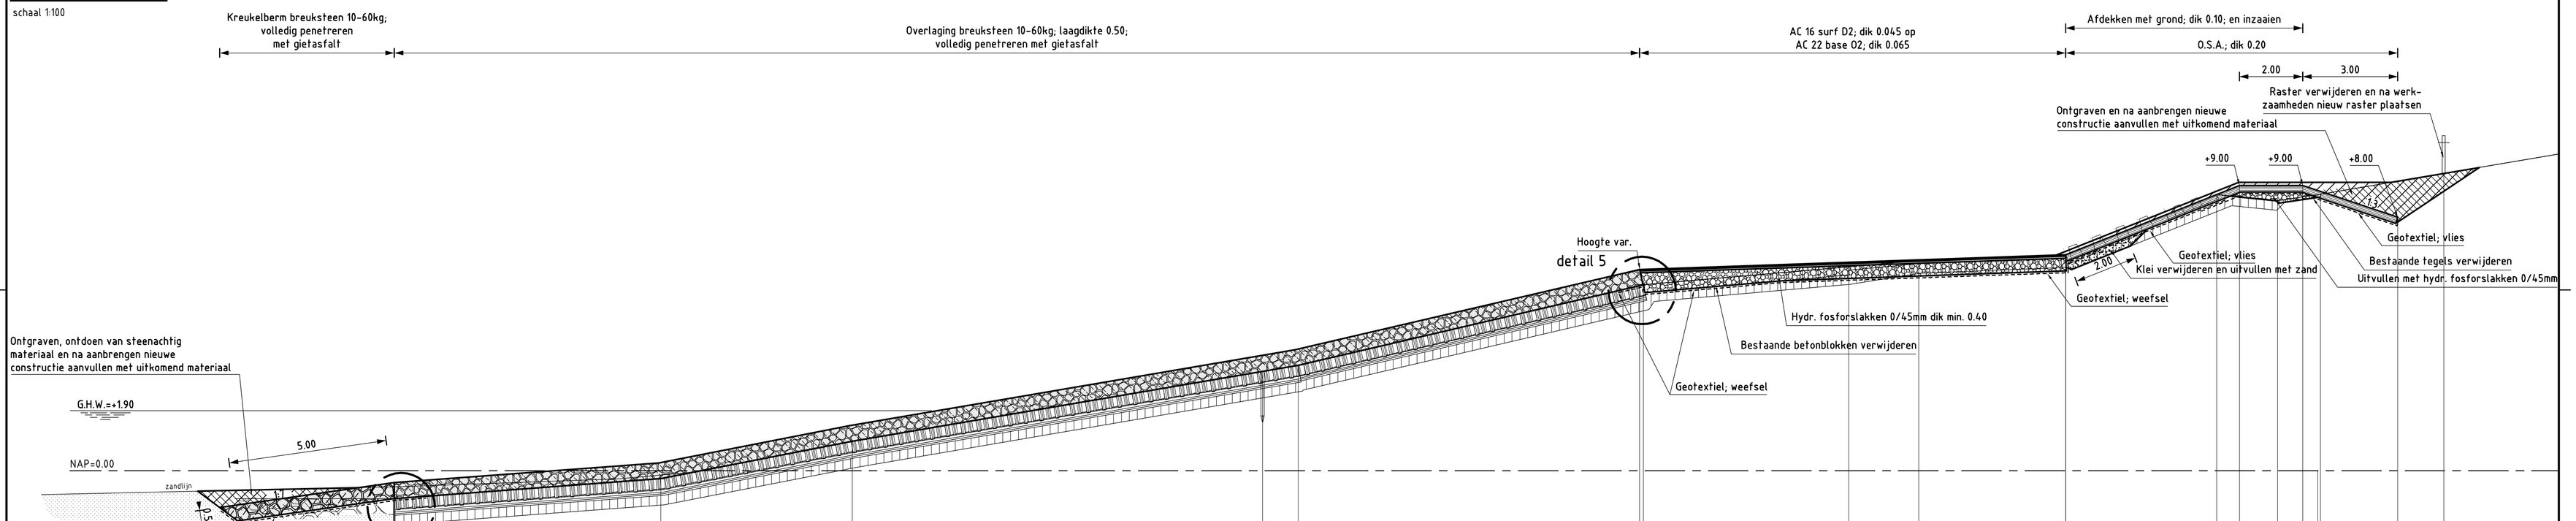

Hoogte t.o.v. NAP	-0.88	-0.25	0.93	3.33	5.87	6.43	6.63	6.82	8.71	8.52	8.72	9.38		
Afstand t.o.v. nulpunt	-60.73	-52.32	-46.27	-33.32	-32.19	-21.30	-14.81	-12.60	-7.96	-3.19	-1.26	0.00	0.08	3.98
Nieuwe hoogte t.o.v. NAP	-0.37				6.36			6.82	9.00	9.00		8.00		
Nieuwe afstand t.o.v. nulpunt	-60.74				-21.42			-7.96	-2.48	-0.48	0.00	2.52		

DWARSPROFIEL 7 nieuw

van dp219+80m tot dp220+75m

schaal 1:100

VERKLARING

Hoogtematen in meters t.o.v. NAP
Maten in meters tenzij anders aangegeven
Alle maten in het werk controleren

- Bestaand profiel
- Te maken werk
- Basaltzuilen (bestaand)
- Betonblokken (bestaand)
- Diaboolblokken PIT-systeem (bestaand)
- Klei (bestaand)
- Zand (bestaand)
- Overlaging gepenetreerde breuksteen (nieuw)
- Hydraulische fosforslakken (nieuw)
- Kreukelberm (nieuw)
- Ontgraven
- Aanvullen

Voor situatie zie tekening ZLRW-2010-1162
Voor details zie tekening ZLRW-2010-1177

rijkswaterstaat zeeland — afdeling WVI

Project Zeeweringen

GAT VAN WESTKAPELLE

Dwarsprofiel 7 bestaand en nieuw van dp219+80m tot dp220+75m

bestek 31031960

getekend	F. Borst	d.d.	28-09-2010
gecontroleerd	S. Vermunt	d.d.	28-09-2010
accoord	S. Vereeke	d.d.	28-09-2010
gewijzigd			

schaal 1:100

in 20 bladen, blad nr. 11

A1 ZLRW-2010-1171

Topografische ondergrond: (c) Topografische Dienst Kadaster Topografische ondergrond: (c) Regionaal samenwerkingsverband Zeeland GBKN
Kadastrale ondergrond: (c) Kadaster, Middelburg