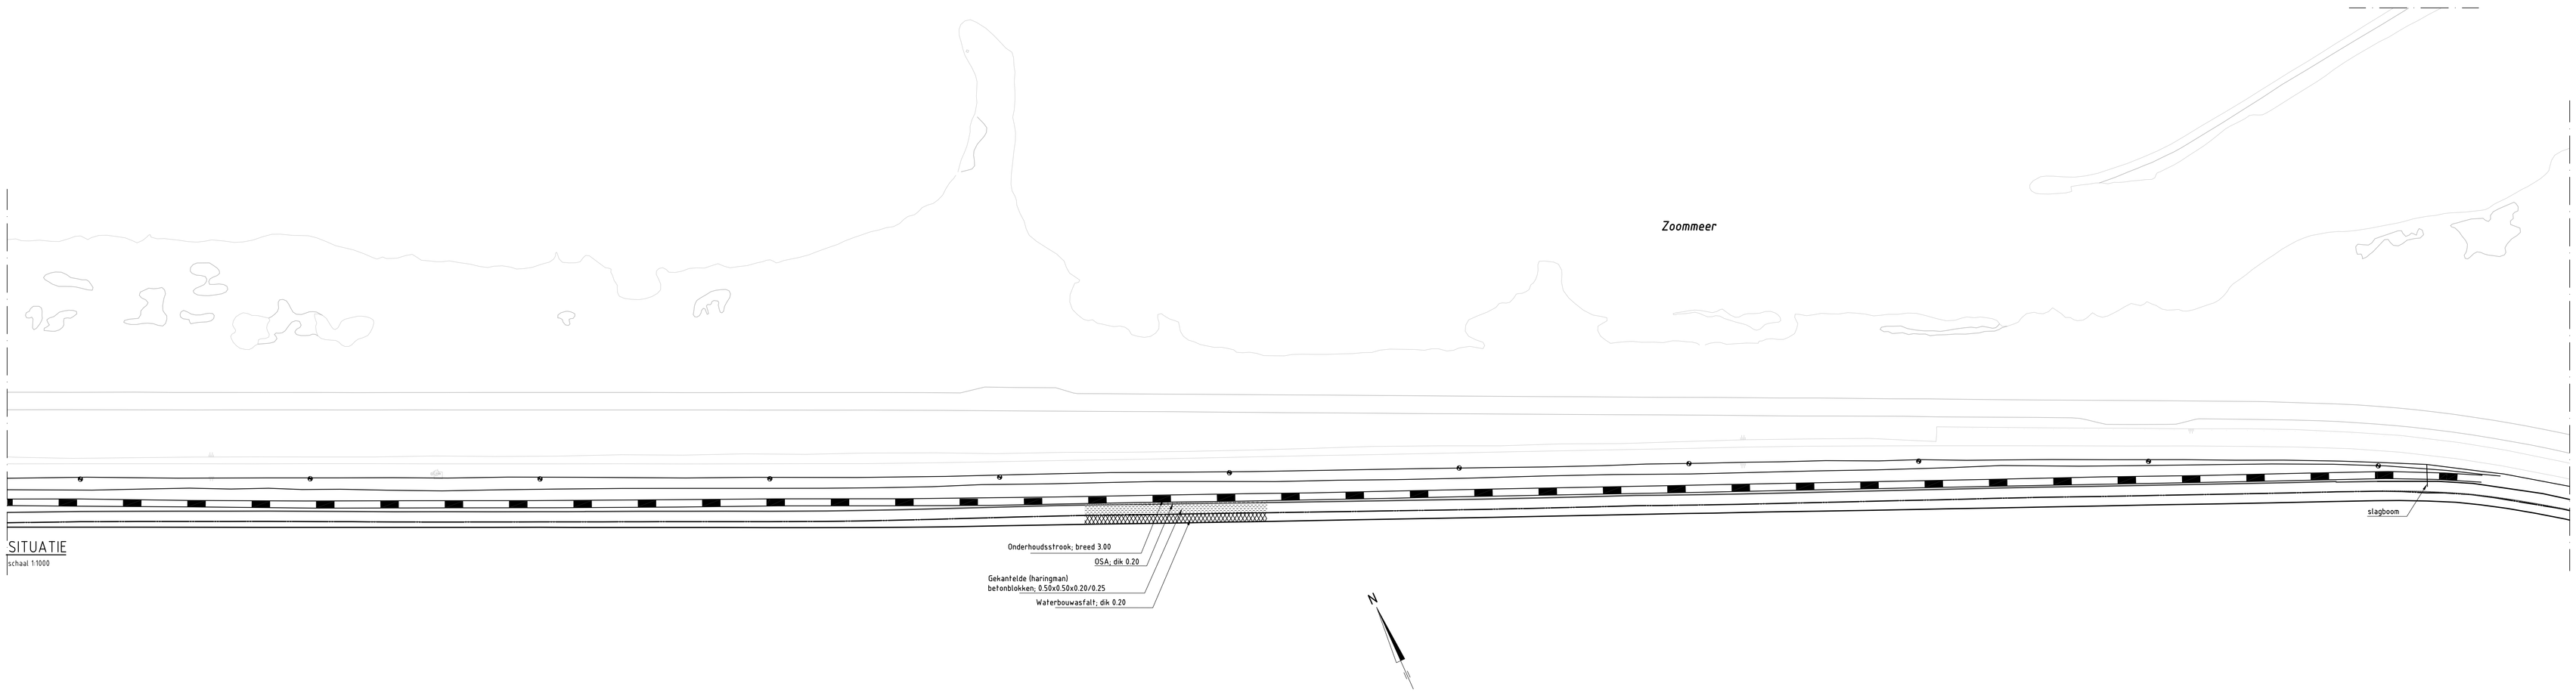

SITUATIE
schaal 1:1000

VERKLARING

Hoogtematen in meters t.o.v. NAP
Maten in meters tenzij anders aangegeven
Alle maten in het werk controleren

1091	Dijkpaal met nummer
	Bestaand raster/hekwerk
	Bestaande zandlijn
	Teenconstructie
	Nieuwe betonband
	Te maken werk
	Onderhoudsstrook
	Grondaanvulling
	Betonzuilen
	Gekantelde (haringman) betonblokken
	OSA
	Waterbouwasfaltbeton
	Overlaging breuksteen
	Doorgroeistenen

Voor dwarsprofiel 1 & 2: zie tekening ZLRW-2011-01581
Voor dwarsprofiel 3: zie tekening ZLRW-2011-01582
Voor dwarsprofiel 4 & 5: zie tekening ZLRW-2011-01583
Voor dwarsprofiel 6 & 7: zie tekening ZLRW-2011-01584

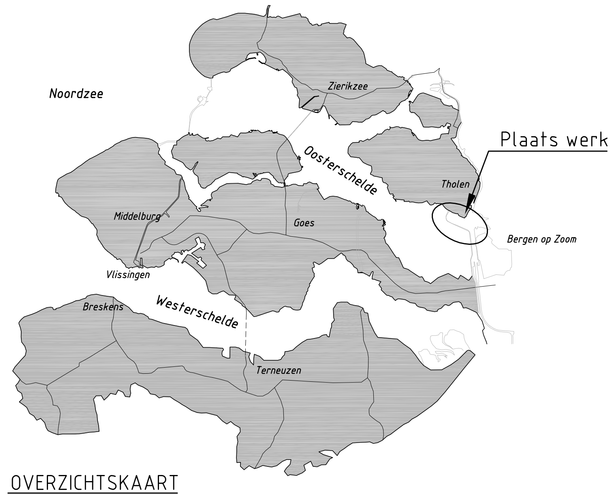

OVERZICHTSKAART

Ministerie van Verkeer en Waterstaat	Rijkswaterstaat	hoofdafdeling Zeeland afdeling WVI	bureau uitbesteding	
Project Zeeweringen Oesterdam Noord Situatietekening van dp 1079+75m tot dp 1140			akk.	par.
			behoort bij ZLRW-2011-01575/76 ZLRW-2011-01577/79 ZLRW-2011-01580 in 4 bladen, blad nr. 6	
			formaat A0 schaal 1:1000	
getekend	M. van den Essen	par.	d.d. 09-12-2011	projectcode 10660007
gecontroleerd	J. Overberg	par.	d.d. 14-12-2011	dossiercode
vrijgegeven	J. Overberg	par.	d.d. 14-12-2011	dienstcode
status Definitief		versie Revisie	reg.nr. ZLRW-2011-01578	