



# Ministerie van Verkeer en Waterstaat

Directoraat-Generaal Rijkswaterstaat

Rijkswaterstaat directie Zeeland  
T.a.v. mevrouw J.C.M. Bol, kamer 2.19  
Postbus 5014  
4330 KA MIDDELBURG

Contactpersoon

E. van Dijke

Datum

17 juli 2003

Ons kenmerk

PZDT-B-03164 uitv.

Onderwerp

Schade aan 50 kV hoogspanningskabel te Baarland.

Doorkiesnummer

0113 - 24 13 78

Bijlage(n)

4

Uw kenmerk

-

Geachte mevrouw Bol,

Naar aanleiding van ons telefoongesprek van 15 juli 2003 met betrekking tot de schade aan de hoogspanningskabel te Baarland/Hoedekenskerke, stuur ik u hierbij de door u gevraagde gegevens:

- Kopie van de KLIC-melding.
- Kopie van de reactie van Delta Nuts.
- Kopie van de reactie van KPN Telecom.
- Kopie van het dagrapport van de toezichthouder waarin melding gemaakt wordt van de schade aan de betreffende kabel.

Het werk wordt uitgevoerd volgens contractnummer ZL-5570, verbeteren glooiingconstructie Baarlandpolder en Hoedekenskerkepolder.

De aannemer op het werk is de combinatie Baarlandpolder bestaande uit Wegenbouwmaatschappij J. Heijmans, Martens en Van Oord, KWS, Bitumarin en Ballast Ham Nederland.

Het correspondentieadres van de aannemer is: Postus 1186

4700 BD ROSENDAAL.

Indien u nog vragen heeft dan kunt u mij bereiken of telefoonnummer 0113-241378 of 06-52044828.

Met vriendelijke groet,

Erik van Dijke

Directie UAW bestek ZL-5570

Directie Zeeland

Projectbureau Zeeweringen

P/a Postbus 114, 4460 AC Goes

P/a Waterschap Zeeuwse Eilanden, Piet Heinstraat 77 Goes

Telefoon (0113) 24 13 70

Fax 0113 - 21 61 24

E-mail h.a.j.vdijke@dzl.rws.minvenw.nl



007664 2003 PZDT-B-03164 uitv.  
ling Gbaarlandpolder, schade aan kV kabel

Faxbericht aan: HEIJMANS WEGENBOUW, t.a.v. M.BROOS

KLIC-ZUID

Graafmelding: 2003/Z/5/10198/xxx

Blad 1 van 3

Hierbij ontvangt u een bevestiging van uw graafmelding. Wij verzoeken u deze melding te controleren. Indien de gegevens niet juist zijn, neem dan direct contact met ons op (073-5495495). Deze melding is verstuurd aan de onderstaande deelnemende kabel- en leidingbeheerders. Zij zullen u nader informeren. Niet-deelnemende kabel- en leidingbeheerders, voor zover bekend, zijn met een \* gemerkt. Deze bevestiging wordt eenmalig gratis verstrekt. Archiveer deze melding goed.

Betrokken deelnemende beheerders

| Nr   | Naam                         | Kontaktpersoon         | Telefoon      | Fax           |
|------|------------------------------|------------------------|---------------|---------------|
| 81   | GEMEENTE BORSELE             | CIVIL TECHN. DIENST    | 0113-23.83.83 | 0113-56.13.85 |
| 9768 | KPN Telecom BV KLIC centraal | DHR EVERT SCHARRENBURG | 030-255.33.34 | 030-255.39.30 |
| 460  | DELTA NV. GOES               | INFO MEDEWERKERS       | 0113-88.41.21 | 0113-22.30.91 |

|                  |                    |                    |            |
|------------------|--------------------|--------------------|------------|
| Meldingsdatum    | : 10-04-2003 11:39 | Startdatum:        | 15-04-2003 |
| Behandelaar Klic | : dhr. Jo van Ham  | Soort werk:        | DIVERSEN   |
| Meld door        | : Aannemer         | Tekening aanwezig: | Nee        |
| Bevestigd aan    | : Aannemer         |                    |            |

|                |                               |                 |                   |
|----------------|-------------------------------|-----------------|-------------------|
| Opdrachtgever: | RWS DIENSTKR. NOORD EN MIDDEN | Kontaktpersoon: |                   |
|                | POSTBUS 149                   | Adresgegevens:  | zie opdrachtgever |
|                | 4460AC GOES                   |                 |                   |
|                | 0113-24.75.39                 | Fax:            | 0113-21.26.91     |

|           |                    |                 |                    |
|-----------|--------------------|-----------------|--------------------|
| Aannemer: | HEIJMANS WEGENBOUW | Kontaktpersoon: | M.BROOS            |
|           | POSTBUS 1186       | Adresgegevens:  | zie aannemer       |
|           | 4700BD ROOSENDAAL  |                 |                    |
|           | 0165-52.29.00      | Fax:            | 0165-55.11.08      |
|           |                    |                 | 0165-52.29.19      |
|           |                    |                 | Fax: 0165-55.11.08 |

Tekeningen sturen naar:  
Aannemer

Graaflocatie:  
BAARLAND  
Zie notitie 4435

Notities: BETREFT VERBETERING GLOOIING DIJKVAK BAARLANDPOLDER  
DP 410 EN DP 376 + 60 MTR

|            |             |           |           |           |           |           |
|------------|-------------|-----------|-----------|-----------|-----------|-----------|
| Kwadranten | -berekend : | 464-C07-p | 464-C07-r | 464-B08-q | 464-B08-s | 464-C08-p |
|            |             | 464-B09-p | 464-B09-q | 464-B09-r | 464-B09-s |           |

Dit document mag niet via geautomatiseerde karakterherkenning (OCR) worden omgezet.

GEOVERSUM

<zie volgblad nr 2>

Bericht aan: HEIJMANS WEGENBOUW, t.a.v. M.BROOS

KLIC-ZUID

Graafmelding: 2003/Z/5/10198/xxx

Blad 2 van 3

## GBKN kaartnummers voor:

|           |                   |                  |                   |                   |
|-----------|-------------------|------------------|-------------------|-------------------|
| 464-C07-p | : (1:2000) 52 381 | (1:1000) 52 3815 | (1:500) 520 38175 | (1:500) 520 38150 |
| 464-C07-r | : (1:2000) 52 381 | (1:1000) 52 3810 | (1:500) 520 38125 | (1:500) 520 38100 |
| 464-B08-q | : (1:2000) 50 380 | (1:1000) 51 3805 | (1:500) 515 38075 | (1:500) 515 38050 |
| 464-B08-s | : (1:2000) 50 380 | (1:1000) 51 3800 | (1:500) 515 38025 | (1:500) 515 38000 |
| 464-C08-p | : (1:2000) 52 380 | (1:1000) 52 3805 | (1:500) 520 38075 | (1:500) 520 38050 |
| 464-B09-p | : (1:2000) 50 379 | (1:1000) 51 3795 | (1:500) 510 37975 | (1:500) 510 37950 |
| 464-B09-q | : (1:2000) 50 379 | (1:1000) 51 3795 | (1:500) 515 37975 | (1:500) 515 37950 |
| 464-B09-r | : (1:2000) 50 379 | (1:1000) 51 3790 | (1:500) 510 37925 | (1:500) 510 37900 |
| 464-B09-s | : (1:2000) 50 379 | (1:1000) 51 3790 | (1:500) 515 37925 | (1:500) 515 37900 |

## Getekende lijnsegmenten

|                 |                 |
|-----------------|-----------------|
| (052226,381897) | (052434,381778) |
| (052434,381778) | (052408,381524) |
| (052408,381524) | (052099,380834) |
| (052099,380834) | (051938,380417) |
| (051938,380417) | (051828,379969) |
| (051828,379969) | (051612,379423) |
| (051612,379423) | (051003,379255) |
| (051003,379255) | (051020,379590) |
| (051020,379590) | (051396,379569) |
| (051396,379569) | (051621,380026) |
| (051621,380026) | (051735,380496) |
| (051735,380496) | (051909,380803) |
| (051909,380803) | (051998,381019) |
| (051998,381019) | (052023,381264) |
| (052023,381264) | (052205,381594) |
| (052205,381594) | (052235,381899) |


&lt;zie volgbld nr 3&gt;

bericht aan: HEIJMANS WEGENBOUW, t.a.v. M.BROOS

KLIC-ZUID


Graafmelding: 2003/Z/5/10198/xxx

Blad 3 van 3

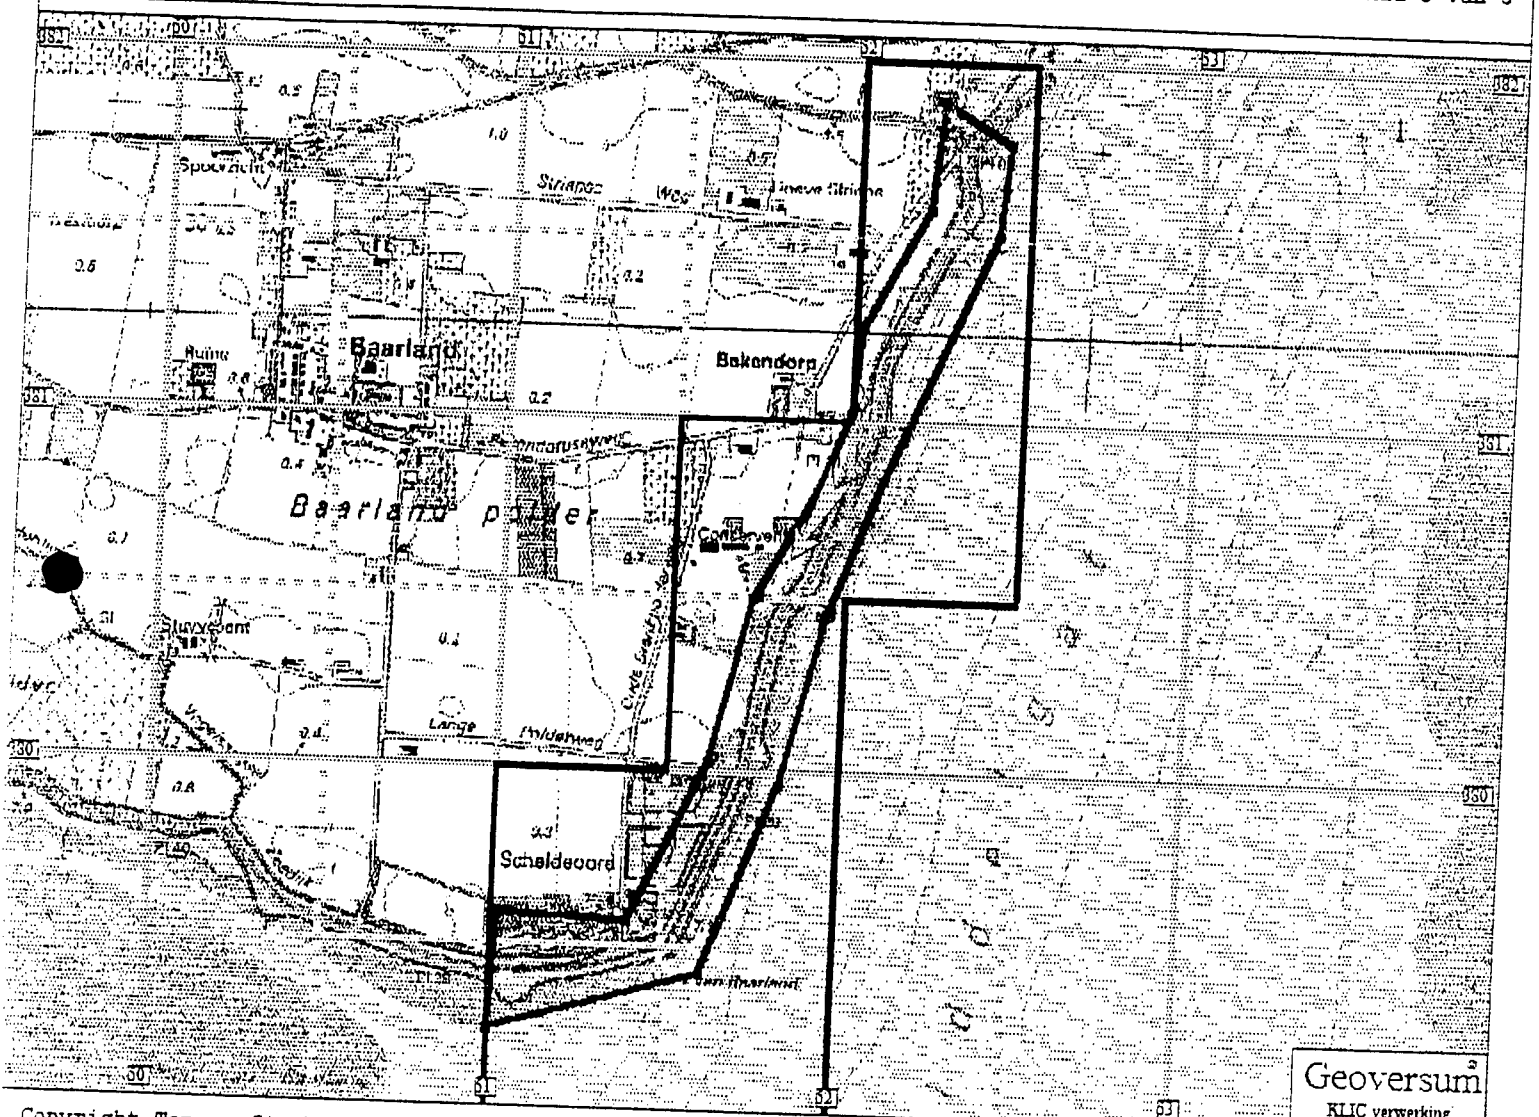

Geoversum<sup>2</sup>  
KLIC verwerking

Beerland

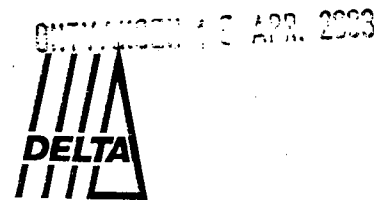

**DELTA N.V.**

Heijmans wegenbouw  
t.a.v. M. Broos.  
Postbus 1186  
4700 BD Roosendaal

POSTADRES  
Postbus 5048  
4330 KA Middelburg

HOOFDKANTOOR  
Poelendaesingel 10  
4335 JA Middelburg  
Telefoon 0118 88 20 00  
Telefax 0118 88 21 00  
www.delta.nl  
info@delta.nl

BANKRELATIES  
ABN-AMRO 51 04 60 739  
Postbank 49778

onze referentie —  
behandeld door Infomedewerkers  
telefoon 0113 88 41 21  
Bij schade 0113 88 41 57  
fax 0113 22 30 91  
uw brief —  
bijlage(n) —  
onderwerp

Goes ,11 april 2003

Geachte heer/mevrouw,

Via het Kabel- en Leiding Informatie Centrum hebben wij uw graafmelding no. 10198/460 ontvangen. Op de plaats waar u werkzaamheden gaat uitvoeren zijn er kabels en / of leidingen van ons bedrijf aanwezig, en wel van de volgende disciplines:

Hoogspanning

voor de doorgehaalde disciplines zijn op de bijgevoegde tekening, in het aangegeven gebied, kabels of leidingen aanwezig

Indien van de aangegeven disciplines ten opzichte van het betreffende gebied geen documenten zijn meegeleverd dient u die op te vragen bij het bovenstaande telefoonnummer.

Op 1 tekening staat het gebied waar wij de gegevens van verstrekken. Informatie buiten dit gebied dient u nogmaals bij ons op te vragen.

Openbare verlichting- en huisaansluitingen zijn niet aangegeven en niet meegegeven. Indien u hier behoefte aan heeft, kunt u die na een telefonische afspraak bij ons kantoor in Goes ophalen.

De kabels en leidingen zijn bij benadering ingetekend. Dit houdt in dat de werkelijke ligging af kan wijken van de op de tekeningen vermelde gegevens; dit geldt ook voor de aangegeven dieptes.



Ter voorkoming van beschadiging van onze kabels en leidingen dient u de ligging hiervan vast te stellen voor aanvang van uw werkzaamheden. Dit dient te gebeuren door middel van graven van proefsleuven.

Indien u er niet in slaagt om de bedoelde kabels en leidingen te lokaliseren, dan bent u verplicht om met ons bedrijf contact op te nemen om de ligging daarvan vast te stellen.

Indien u buiten het gebied, van de hierbij, per discipline, aangereikte informatie, werkzaamheden gaat uitvoeren, dient u contact met ons te nemen, zodat wij u deze informatie alsnog kunnen verstrekken.

Bij afwijkingen van de verstrekte gegevens met de feitelijke situatie, aanvaarden wij geen verantwoordelijkheid van welke aard dan ook. Ingeval van beschadiging van onze kabels of leidingen behouden we ons alle rechten voor op schadevergoeding.

Ik wijs u er op, dat bij elke beschadiging van onze kabels of leidingen direct met DELTA N.V. contact moet worden opgenomen (Telefoon 0113 88 41 57). Dit is tevens van belang voor uw eigen veiligheid.

Hoogachtend,

C. Schouwenaar  
Teamleider Tekenkamer District Oost



Grafisch 17 april 2003

KPN Telecom BV KLIC centraal

POSTBUS 3053  
3800DB AMERSFOORT

030-255.33.34

Beerland

HEIJMANS WEGENBOUW  
T.a.v. M.BROOS  
POSTBUS 1186  
4700BD ROSENDAAL

GRAAFMELDING : 2003/Z/5/10198/9768

AMERSFOORT, 11 april 2003 10:18

Geachte mevrouw / heer,

Naar aanleiding van uw KLIC-melding delen we u mee, dat er kabels/leidingen van ons bedrijf aanwezig zijn op de plaats waar u werkzaamheden gaat uitvoeren. Op bijgevoegde tekeningen zijn die kabels/leidingen aangegeven.

De kabels/leidingen zijn bij benadering ingetekend. Dit houdt in dat de werkelijke ligging af kan wijken van de op de tekeningen vermelde gegevens. In verband met mogelijke profielwijzigingen kunnen geen gegevens omtrent de diepteligging van kabels en leidingen worden verstrekt. Deze ligging kan on- of dieper zijn dan verwacht. Ten aanzien van de horizontale ligging moet rekening worden gehouden met speling in de plaatsaanduiding. Ter voorkoming van beschadiging van onze kabels/leidingen dient u de ligging hiervan vast te stellen voor aanvang van uw werkzaamheden. Dit dient te gebeuren door middel van het graven van proefsleuven, en/of overleg met ons vooraf. De AVSL 1985 dient integraal te worden opgevolgd. Indien u er niet in slaagt om de bedoelde kabels/leidingen te lokaliseren, kunt u contact opnemen met de toezichthouder in uw gebied om de ligging daarvan vast te stellen. Het telefoonnummer staat onderaan de brief.

De afhandeling van deze melding is een automatisch proces op basis van de gegevens in de graafmelding. U dient zelf te controleren of de tekeningen overeenkomen met de graaflocatie. Invoerkabels, waarvan vrijwel iedere woning is voorzien, zijn meestal niet aangegeven. Deze gegevens kunt u separaat opvragen. Wij verzoeken u contact op te nemen met de KLIC afdeling op nummer 030 255 33 34. Lassen worden niet op tekening aangegeven; er moet rekening worden gehouden dat deze hoger of naast het tracé kunnen liggen t.o.v. de ligging van kabels en leidingen. Het gebruik van graafmachines, pikhouwelen e.d. ter plaatse van of in de nabijheid van een kabel wordt daarom met klem ontraden.

Bij afwijkingen van de verstrekte gegevens met de feitelijke situatie, aanvaardt KPN Telecom geen verantwoordelijkheid van welke aard dan ook. In geval van beschadiging van onze kabels/leidingen behouden we ons alle rechten voor op schadevergoeding. We wijzen u er op, dat bij elke beschadiging van onze kabels/leidingen direct met ons contact dient te worden opgenomen met telefoonnummer 0800-0230193. Dit is tevens van belang voor uw eigen veiligheid.

Met vriendelijke groet,

E.J. Scharrenburg  
Manager KLIC

Tekeningnr's: 09597, 09598, Hdkk:, J14, J13, K12, K11  
Toezicht : Bram Dekker, BAARLAND, 06-51.10.89.99  
Bijlagen : 6





KPN Telecom BV KLIC centraal

POSTBUS 3053  
3800DB AMERSFOORT


030-255.33.34

HEIJMANS WEGENBOUW  
T.a.v. M.BROOS  
POSTBUS 1186  
4700BD ROOSEDAAL

AMERSFOORT, 11 april 2003 10:18

|   |   |
|---|---|
| Meldingsdatum : 10-04-2003 11:39  | Startdatum : 15-04-2003                                 |
| Behandelaar Klic : dhr. Jo van Ham  | Soort werk : DIVERSEN                                   |
| Gemeld door : Aannemer  | Tekening aanwezig : Nee                                 |
| Bevestigd aan : Aannemer  | Kontaktpersoon  |
| Opdrachtgever   |   |
| RWS DIENSTKR. NOORD EN MIDDEN<br>POSTBUS 149<br>4460AC GOES<br>0113-24.75.39 Fax: 0113-21.26.91 | Adresgegevens: zie opdrachtgever                        |
| Aannemer (melder)   | Kontaktpersoon  |
| HEIJMANS WEGENBOUW<br>POSTBUS 1186<br>4700BD ROOSEDAAL<br>0165-52.29.00 Fax: 0165-55.11.08      | M.BROOS<br>Adresgegevens: zie aannemer<br>0165-52.29.19 |
| Tekeningen sturen naar:<br>Aannemer   | Kontaktpersoon  |

GRAAFMELDING : 2003/Z/5/10198/9768

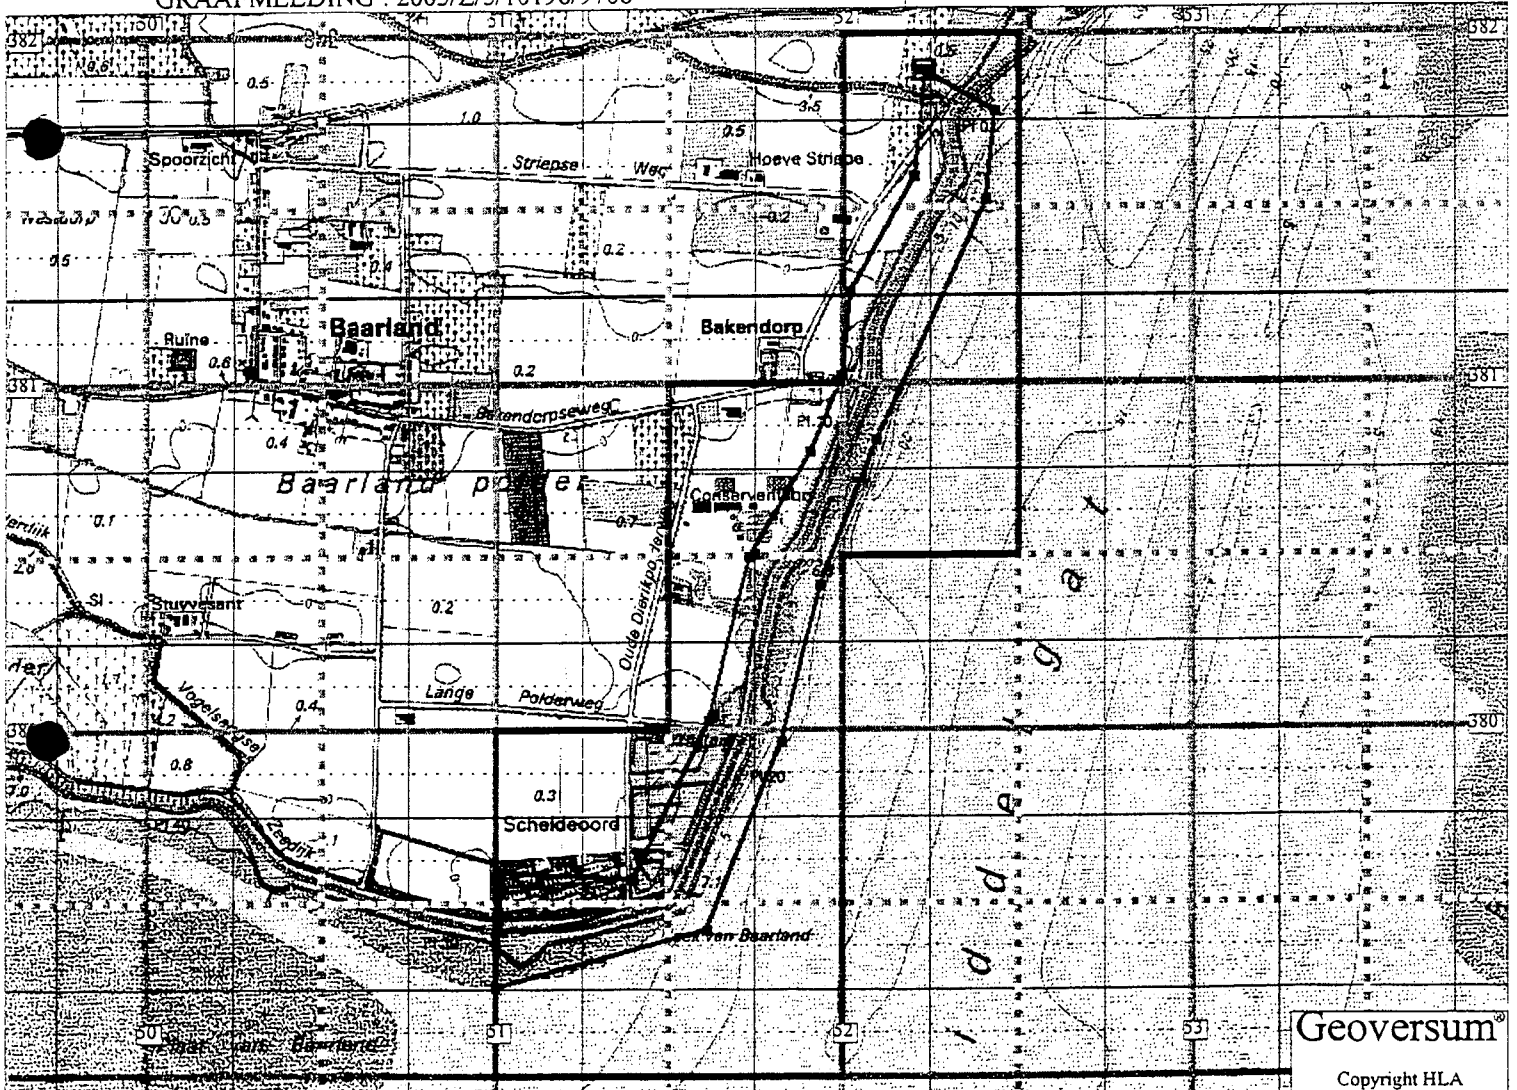

Geoversum<sup>®</sup>

Copyright HLA

|   |  |            |           |            |            |                                   |                             |
|---|--|------------|-----------|------------|------------|-----------------------------------|-----------------------------|
| Graaflocatie gegevens (7.C9-F25)  | Bekend:  | 464-B07-s* | 464-C07-p | 464-C07-r  | 464-B08-q  | Betrokken deelnemende beheerders  | Telefoon                    |
| BAARLAND  |  | 464-B08-s  | 464-C08-p | 464-C08-r* | 464-A09-q* | 81 gemeente borsele               | 0113238383                  |
| Zie notitie 4435  |  | 464-A09-s* | 464-B09-p | 464-B09-q  | 464-B09-r  | 9768 kpn telecom bv klic centraal | 0302553334                  |
| Notities:   | Getekende lijnsegmenten:   | 464-B09-s  |           |            |            | 460 delta nv. goes                | info medewerkers 0113884121 |
| BETREFT VERBETERING GLOOIING DUKVAK<br>BAARLANDPOLDER<br>DP 410 EN DP 376 + 60 MTR  | (052226,381897) (052434,381778)<br>(052434,381778) (052408,381524)<br>(052408,381524) (052099,380834)<br>(052099,380834) (051938,380417)<br>(051938,380417) (051828,379969)<br>(051828,379969) (051612,379423)<br>(051612,379423) (051003,379255)<br>(051003,379255) (051020,379590)<br>(051020,379590) (051396,379569)<br>(051396,379569) (051621,380026)<br>(051621,380026) (051735,380496)<br>(051735,380496) (051909,380803)<br>(051909,380803) (051998,381019)<br>(051998,381019) (052023,381264)<br>(052023,381264) (052205,381594)<br>(052205,381594) (052235,381899) |            |           |            |            |                                   |                             |
| *** ATTENTIE ***<br>Plotnr: 175463, aangevraagd dd. 10-04-03, Cor.<br>Voor deze Klic-melding is een handwerk procedure gemaakt. |  |            |           |            |            |                                   |                             |



Ministerie van Verkeer en Waterstaat

Directoraat-Generaal Rijkswaterstaat

Directie Zeeland

N<sup>o</sup> 004302 SR

Besteknummer: z.l. 5570  
Opgemaakt door : K. V. Driel  
Datum : 09-07-03  
Weersgesteldheid : mooi weer

Week 10

| Postnummer | Omschrijving   | Hoeveelheid |
|------------|--|-------------|
| 215210     | aanbr. beton zuilen hoog 0,30 prof 2 en 3  |             |
| 215220     | „ „ „ „ 0,40 prof 3  |             |
| 212010     | aanbr. overgangscenst. pakev. geplaatst 3,52/m gebel betonband } hoogte gezantvlo. laag met ontgraving voor } no. levende lasers (geed) waterslab } in het waterslab |             |
| 216170     | aanbrengen asphalt mastiek en afgestruikt  |             |
| 216180     | met kavasp. h.k. stopputel ondergrond schoon   |             |
|            | prof 5<br>Besehadiging waargenomen aan 50KV kabel nabij d.p. 3891.50 (waterslab)<br>Delta nutsbedr. hiervan op de hoogte gebracht<br>Delta zorgt voor de reparatie   |             |