

Memo



Ministerie van Verkeer en Waterstaat
Directoraat-Generaal Rijkswaterstaat

PZDT-M-05011 ONTW

Aan
Kennis
t.a.v. Dhr. Hans Johanson

Van	Doorkiesnummer
M. Elzinga	0118 - 621375
Datum	Bijlage(n)
12 januari 2005	4
Onderwerp	
Beëindiging nieuwe constructie in de Sloehaven (Total raff.)	


Beste Hans,

Zoals besproken tijdens het startoverleg van 5 januari 2005, moet de beëindiging van de nieuwe constructie nog worden vastgesteld.

Mijn vraag is of je akkoord gaat met de begrenzingen zoals aangegeven op de tekening en op de foto's welke als bijlage zijn toegevoegd. Deze begrenzingen heb ik bepaald naar aanleiding van ons bezoek aan het dijkvak tijdens het startoverleg van 5 januari 2005.

Graag verneem ik een spoedige schriftelijke reactie van jou.

Met vriendelijke groet,



Martijn Elzinga
Ontwerper dijkvak Sloehaven.

Rijkswaterstaat Zeeland
Projectbureau Zeeweringen
P/a Postbus 1000, 4330 ZW Middelburg
P/a Waterschap Zeeuwse Eilanden, Kanaalweg 1, Middelburg

Telefoon (0118) 62 13 70
Fax 0118 - 621993
E-mail m.elzinga@dzl.rws.minvenw.nl




009329 2005 PZDT-M-05011 ontw
ding Beeindiging nieuwe constructie in de Sloehaven (T

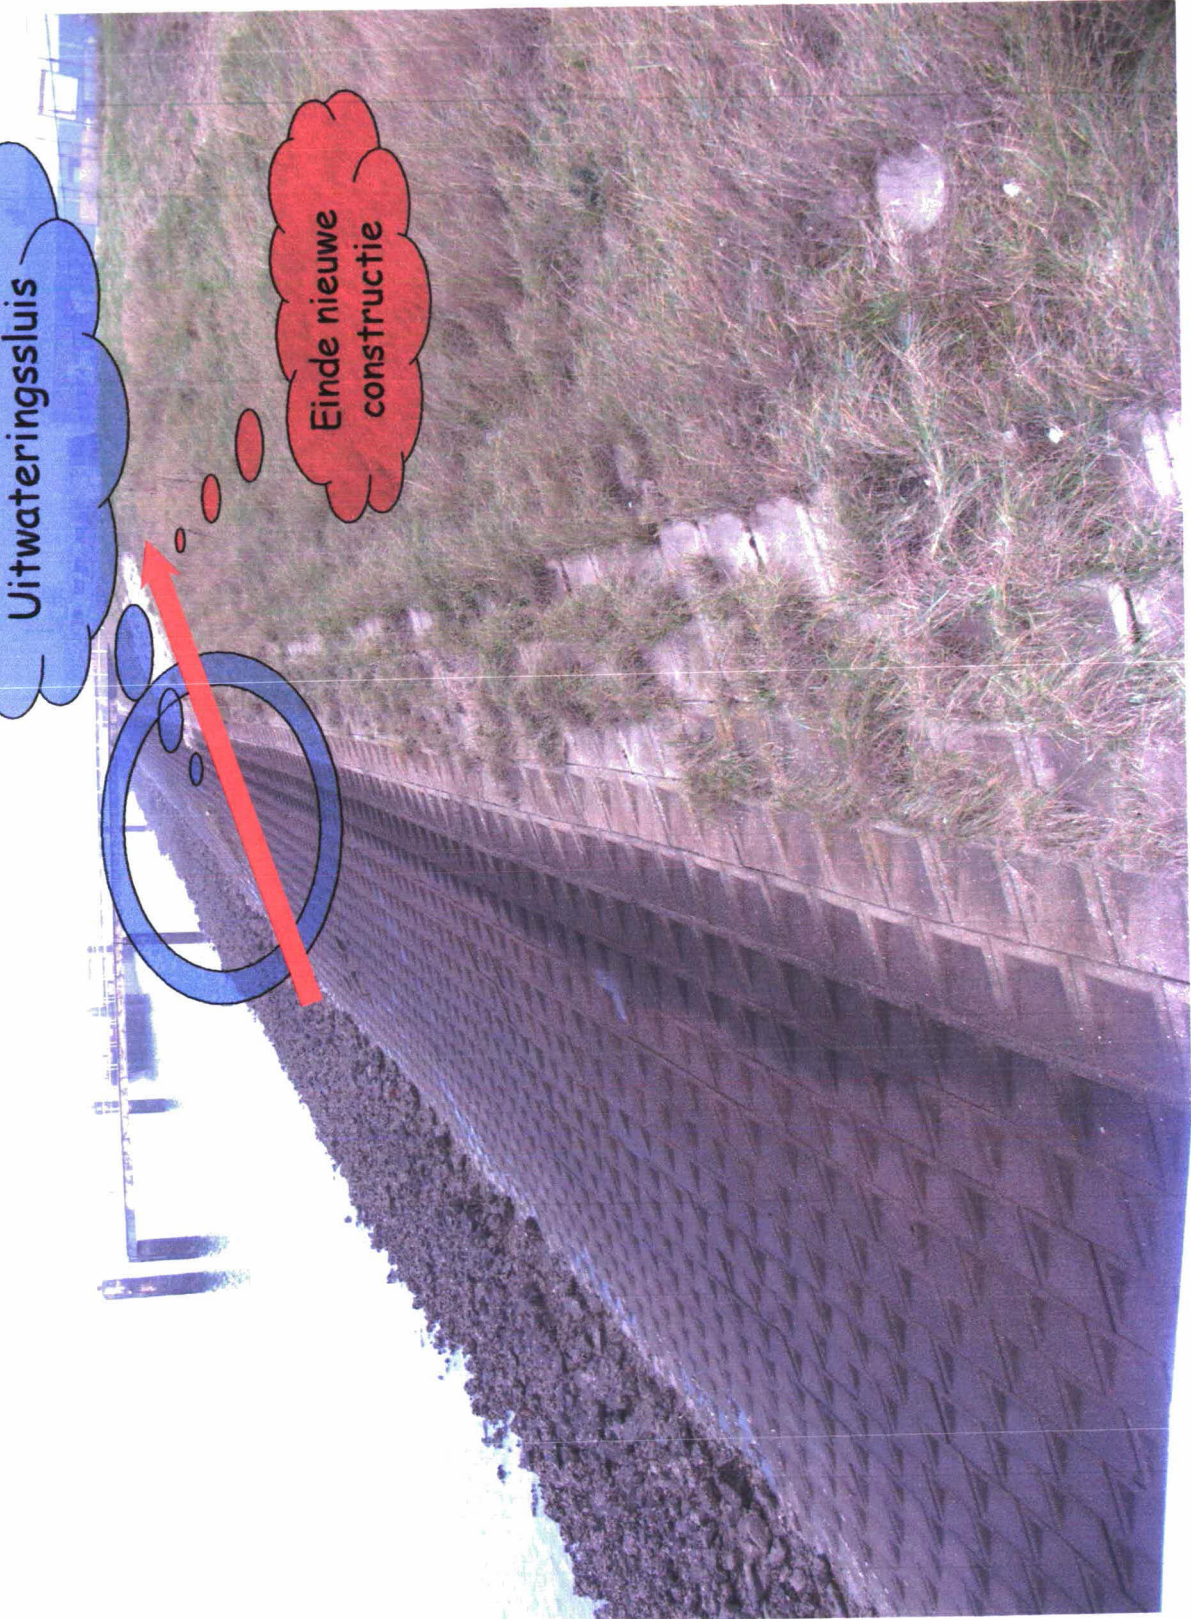

Uitwateringssluis

Einde nieuwe
constructie

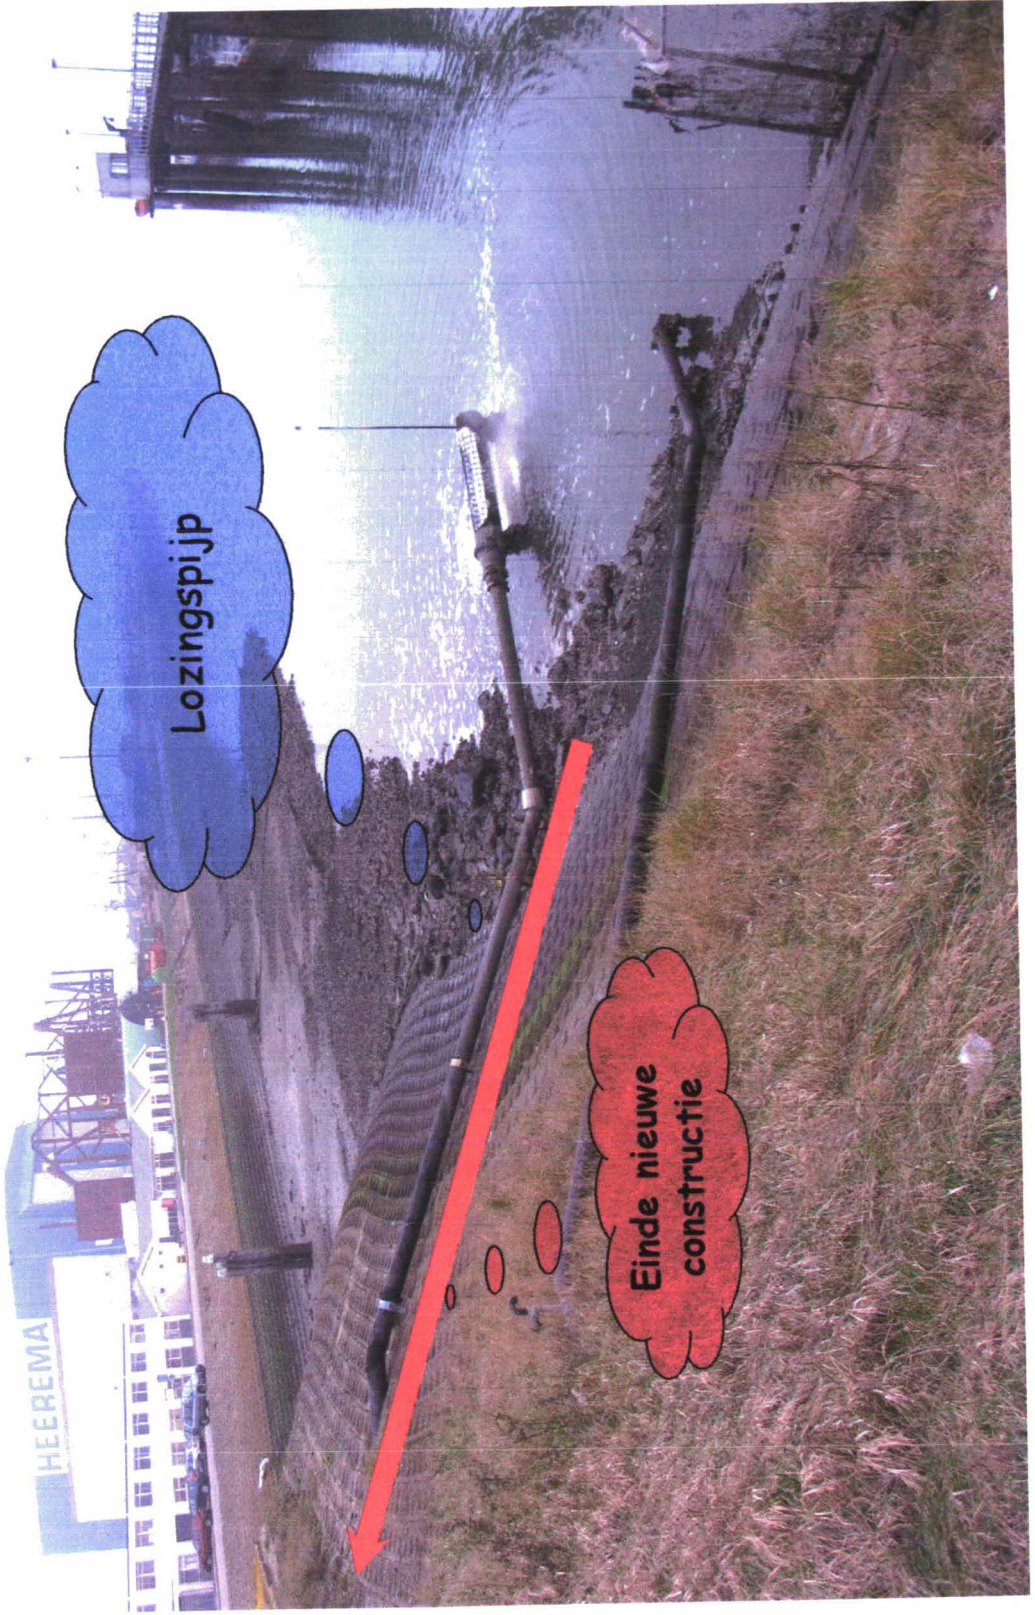


Lozingspijp

Einde nieuwe
constructie


HEEREMA

einde nieuwe constructie
r.h.v. uitwateringsluis

van Cittershaven

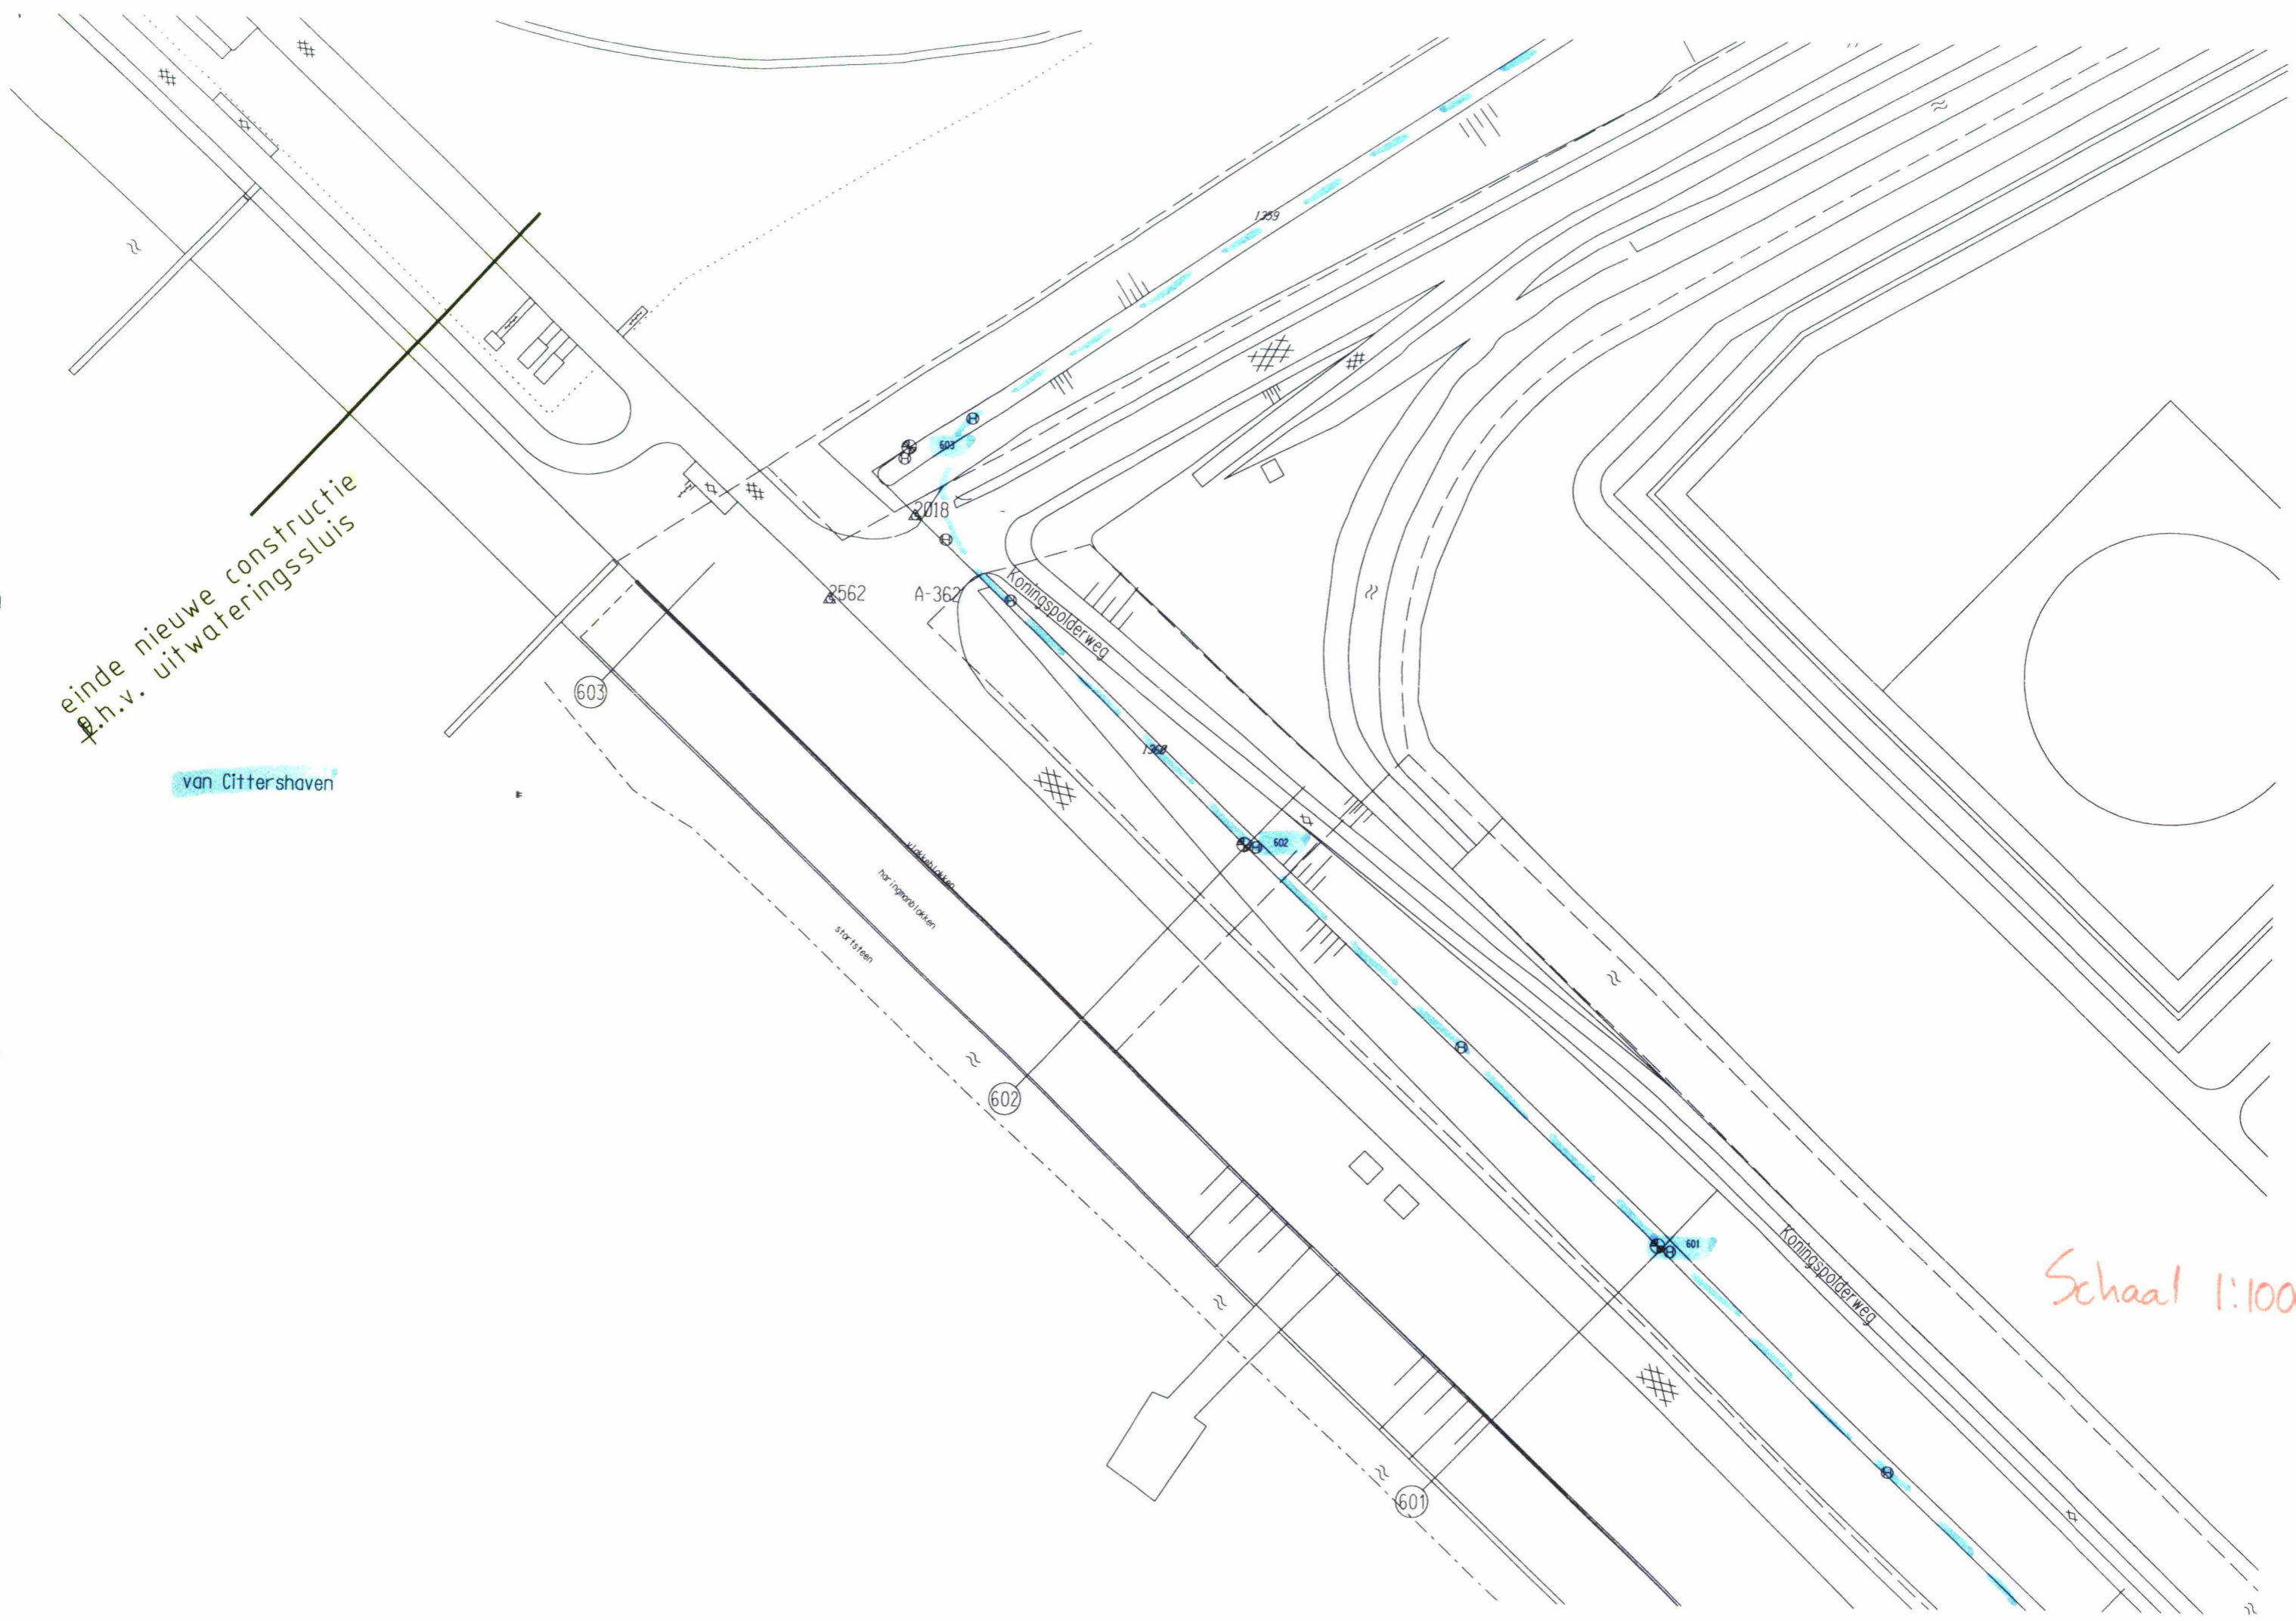

Schaal 1:1000

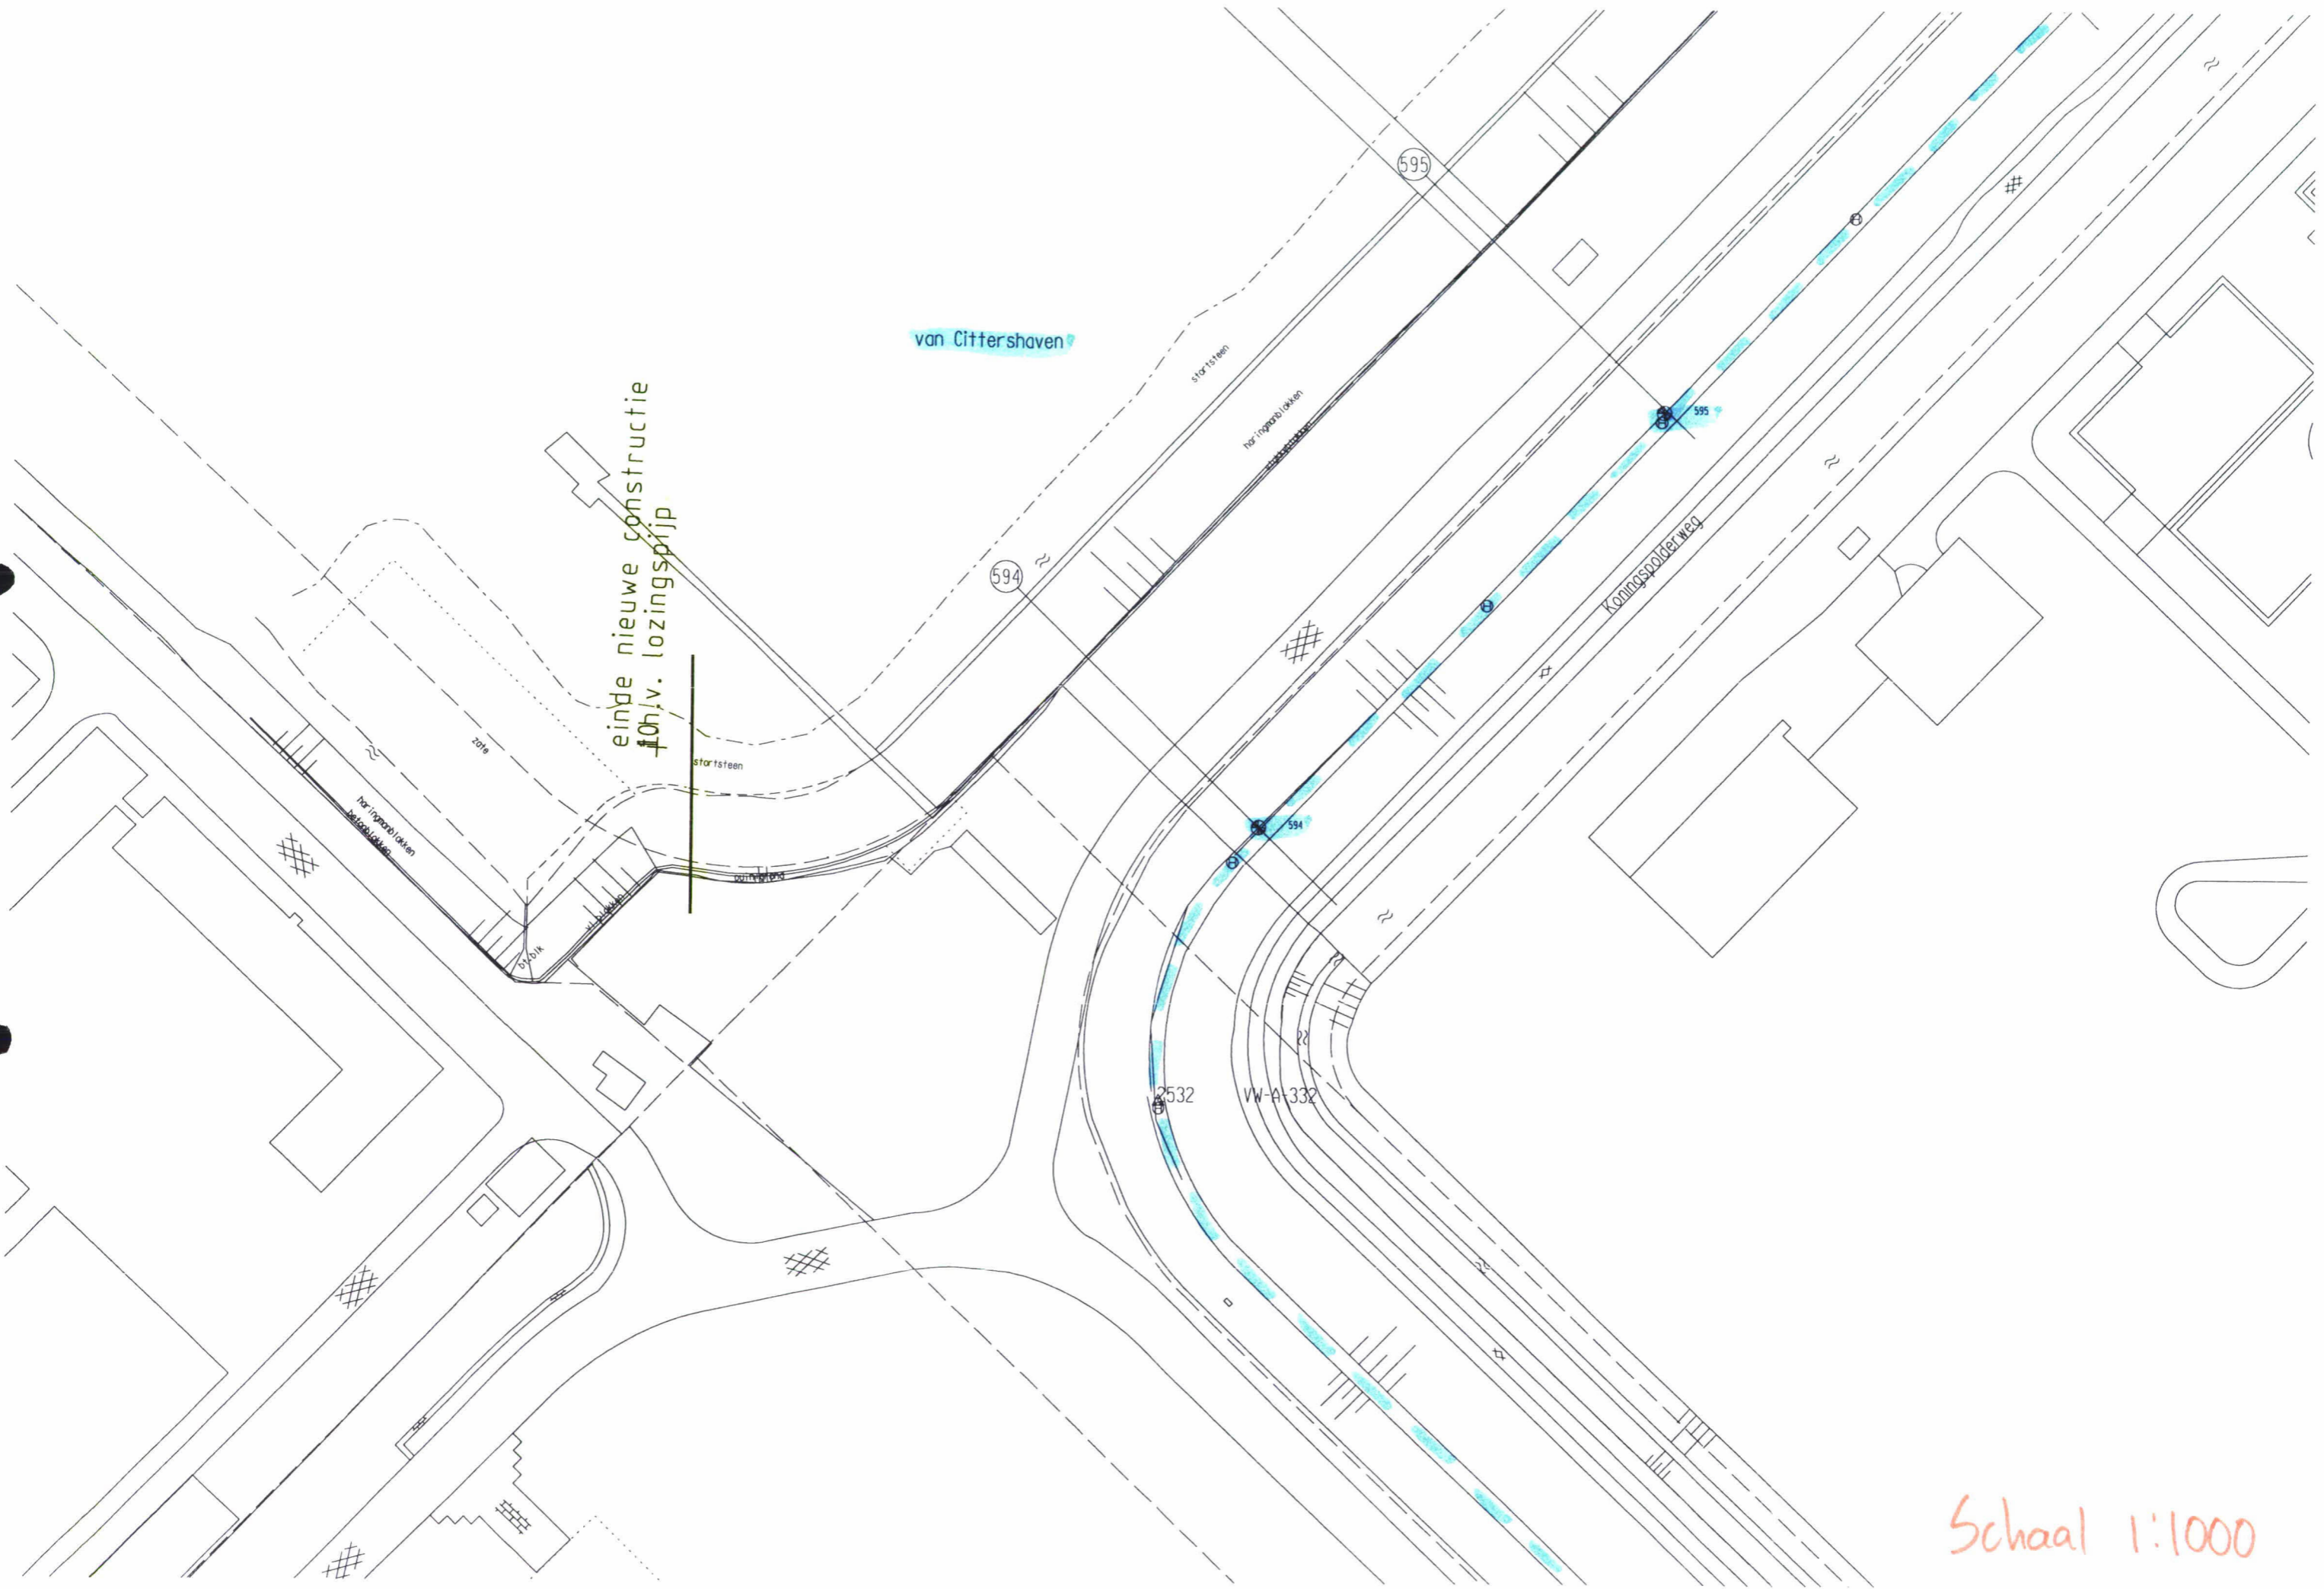

van Cittershaven

einde nieuwe constructie
10h/v. lozingspijp

Koningsootterweg

2532

VW-A-332

Schaal 1:1000