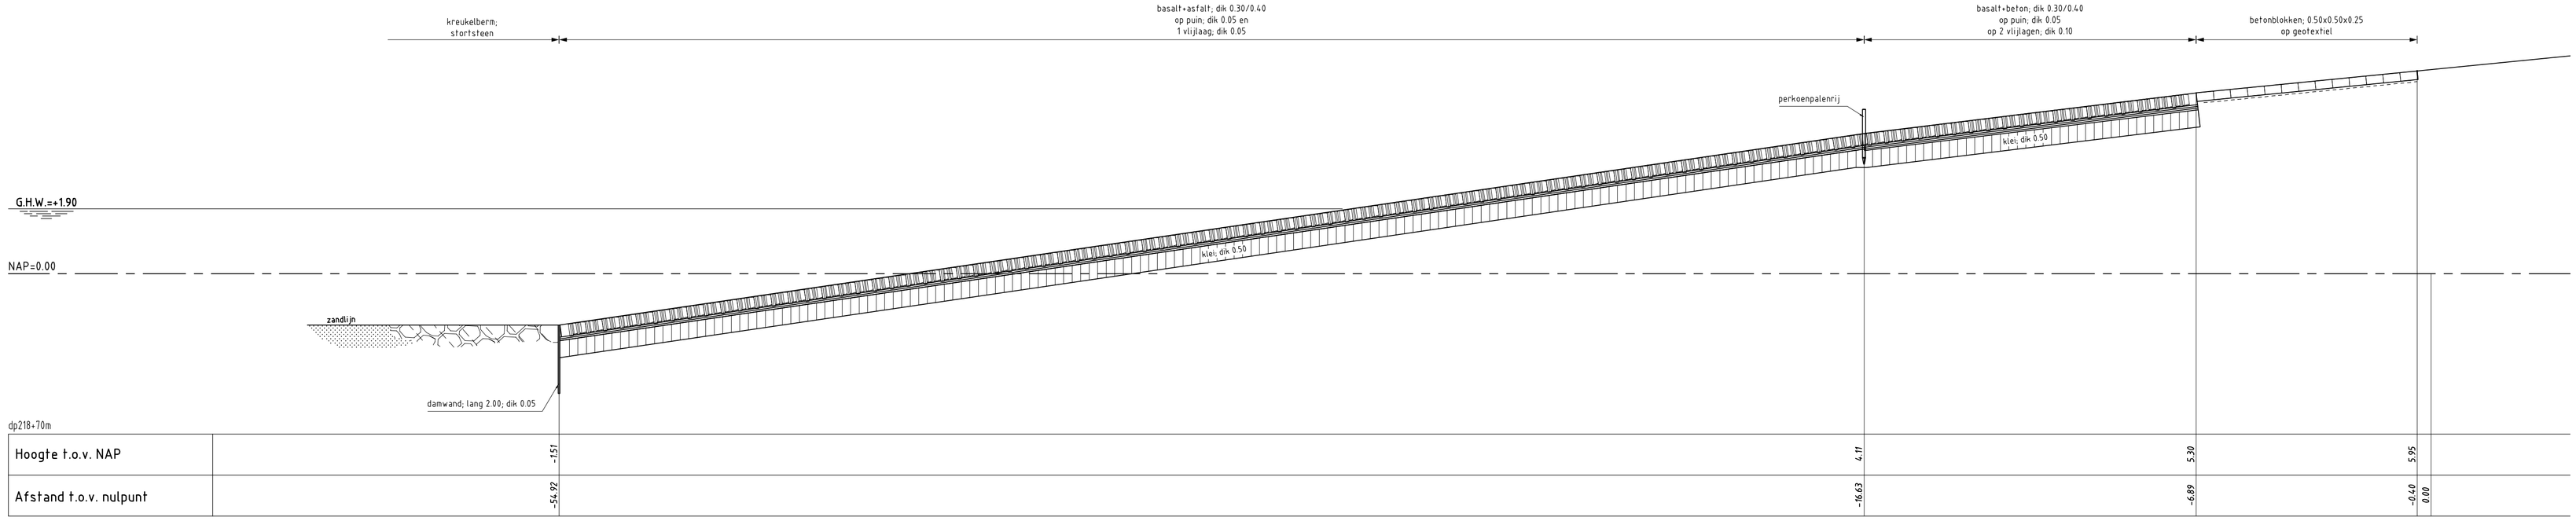

dp218+70m

Hoogte t.o.v. NAP	-1.51	4.11	5.30	5.95		
Afstand t.o.v. nulpunt	-54.92	-16.63	-6.89	-0.40	0.00	

DWARSPROFIEL 5 bestaand

schaal 1:100

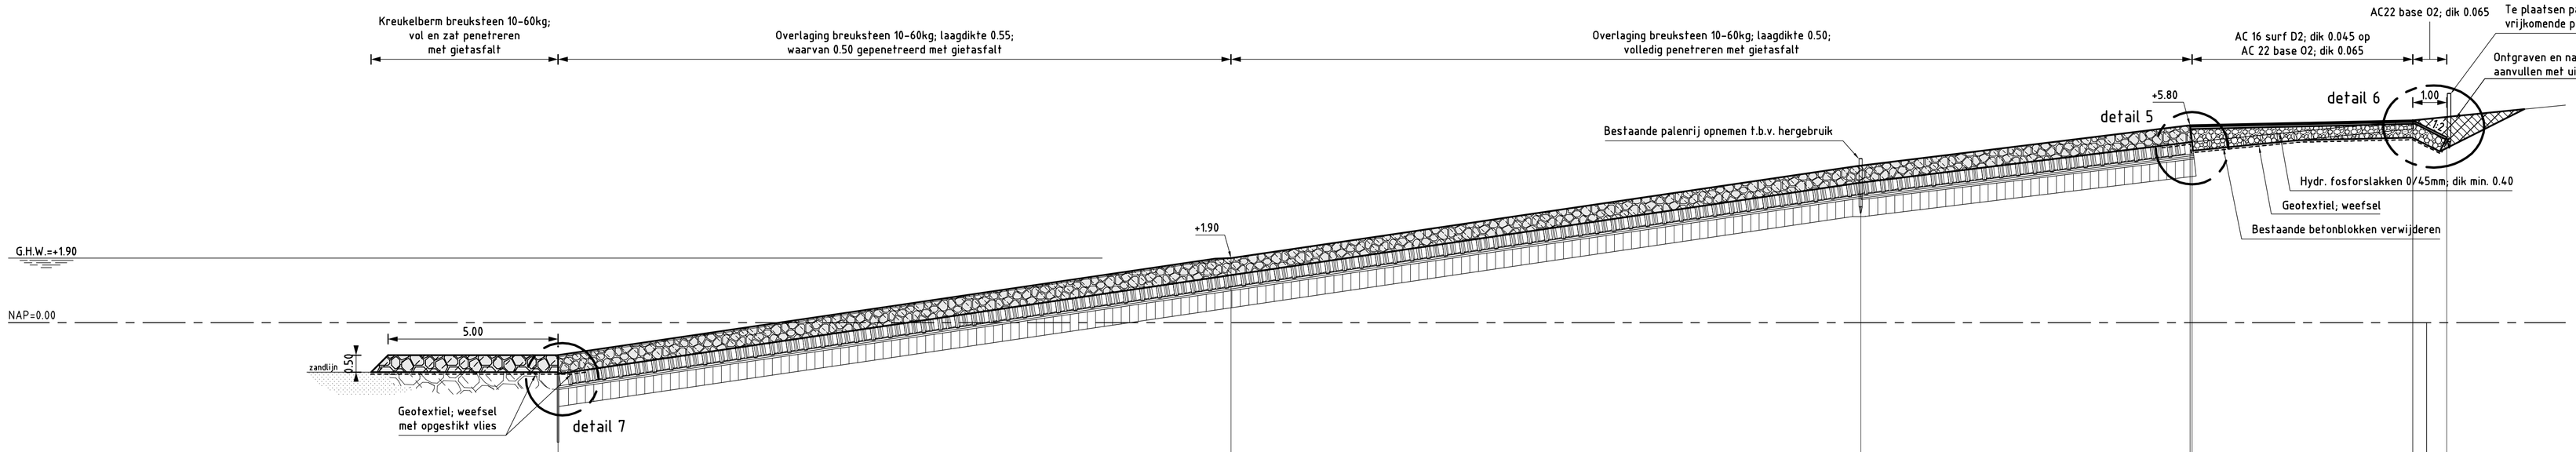

Hoogte t.o.v. NAP	-1.51		1.90	4.11	5.30	5.95		
Afstand t.o.v. nulpunt	-54.92		-35.14	-16.63	-6.89	-0.40	0.00	
Nieuwe hoogte t.o.v. NAP	-0.96		1.90		5.80	5.95	5.45	
Nieuwe afstand t.o.v. nulpunt	-54.92		-35.14		-6.95	-0.40	0.00	0.60

DWARSPROFIEL 5 nieuw

schaal 1:100

van dp218+40m tot dp218+95m

vanaf dp218+40m tot dp218+53m kreukelberm volledig penetreren met gietasfalt

VERKLARING

Hoogtematen in meters t.o.v. NAP
Maten in meters tenzij anders aangegeven
Alle maten in het werk controleren

- Bestaand profiel
- Te maken werk
- Basaltzuilen (bestaand)
- Betonblokken (bestaand)
- Klei (bestaand)
- Overlaging gepenetreerde breuksteen (nieuw)
- Hydraulische fosforslakken (nieuw)
- Kreukelberm (nieuw)
- Ontgraven
- Aanvullen

Voor situatie zie tekening ZLRW-2010-1162
Voor details zie tekening ZLRW-2010-1177

rijkswaterstaat zeeland — afdeling WVI

Project Zeeweringen

GAT VAN WESTKAPELLE

Dwarsprofiel 5 bestaand en nieuw van dp218+40m tot dp218+95m

bestek 31031960

getekend	F. Borst	d.d.	28-09-2010
gecontroleerd	S. Vermunt	d.d.	28-09-2010
accoord	S. Vereeke	d.d.	28-09-2010
gewijzigd			

schaal 1:100

in 20 bladen, blad nr. 9

A1 ZLRW-2010-1169

Topografische ondergrond: (c) Topografische Dienst Kadaster Topografische ondergrond: (c) Regionaal samenwerkingsverband Zeeland GBKN
Kadastrale ondergrond: (c) Kadaster, Middelburg