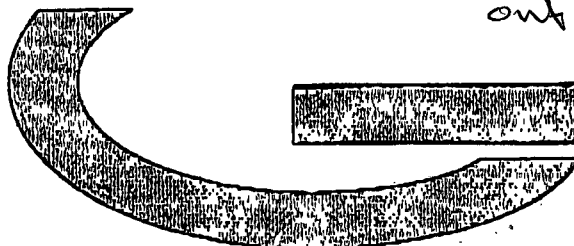


ontw P2DT X-01205

Waterschap  
Zeeuws-Vlaanderen**VERZENDBERICHT**

**Aan** : **Projectbureau Zeeweringen**  
t.a.v. [redacted]

**Faxnummer** : [redacted]

**Van** : [redacted]

**Sector/afdeling** : **waterkeringen**

**Doorkiesnummer** : **0115 - [redacted]**

**Datum** : **17 juli 2001**

**Aantal pagina's (incl. deze)** : **2**


**Onderwerp** : **schets van het ontwerp steiger Mosselbanken**

Beste [redacted]


Bijgesloten een voorlopige schets van de locatie van de steiger in de Braakmanhaven bij de Mosselbanken. Inmiddels is ontheffing verleend voor het doen van grondboringen.


T.z.t. zal de planning van het een en het ander afgestemd en evt. in elkaar geschoven moeten worden. We [redacted] [redacted] zijn tussen de vakanties door bereikbaar voor aanvullende informatie.

Met v [redacted]

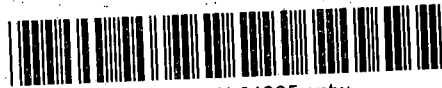

005790 2001 PZDT-X-01205 ontw  
met schets van het ontwerp steiger Mosselbanken

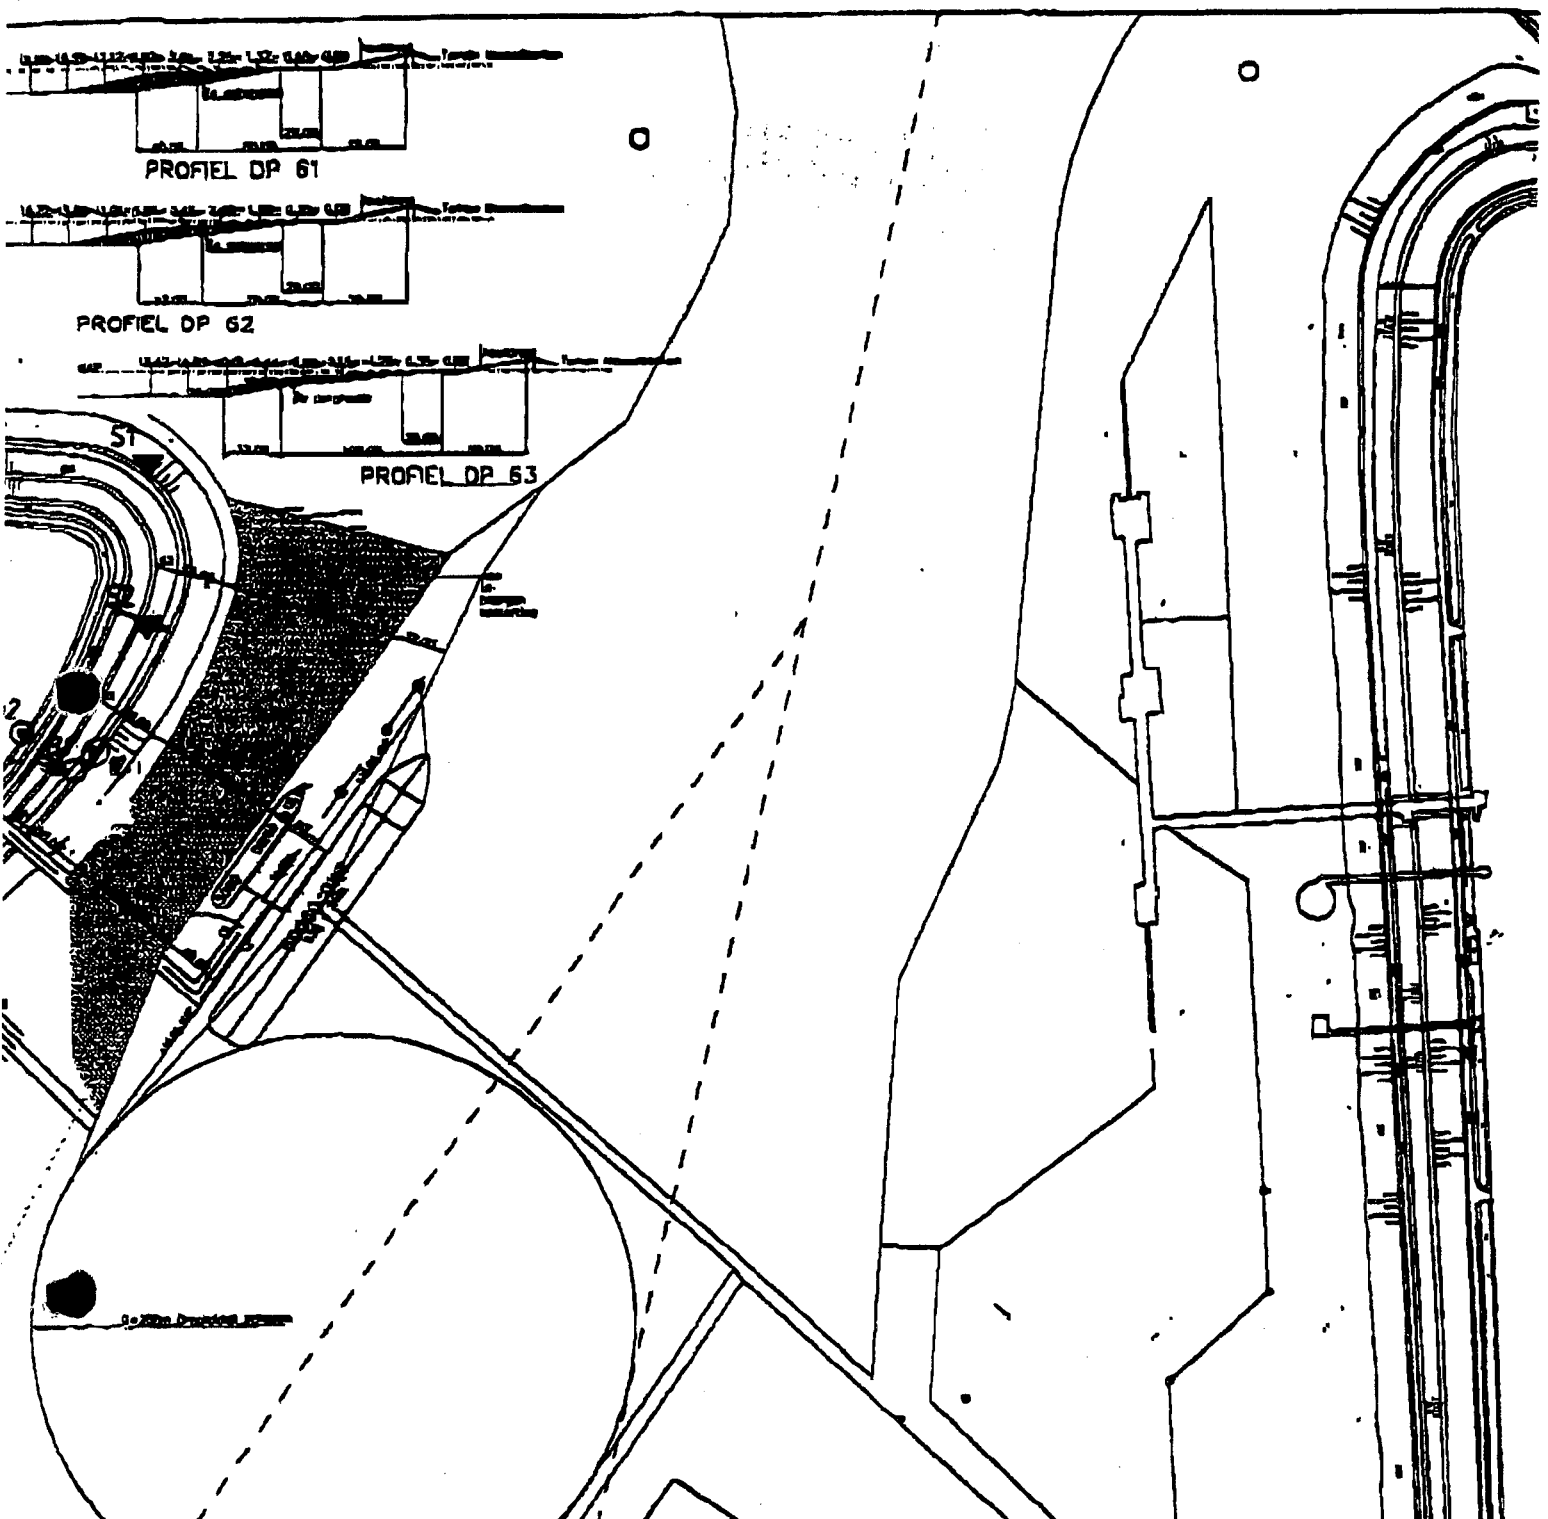

		<b>project:</b> <b>AANLEG STEIGER BRAAKMANHAVEN TE TERNEUZEN</b>	
<b>opdrachtgever:</b>		<b>onderdeel:</b> <b>Gepland veldwerk</b>	
<b>wijzigingen:</b> code: d.d.i. omschrijving: get.:		<b>schaal:</b> 1:5000	
_____ _____ _____		<b>datum:</b> apr. '01	
<b>Grontmij</b> tel.: _____		<b>get.:</b> 1-1-1	
<b>afd./prev. kantoor</b>		<b>tekening nr.:</b> Z13-000-01	
_____ _____		<b>bijlage nr.:</b> 2 in _____	