DWARSPROFIEL 1

schaal 1:5.000
schaal 1:500

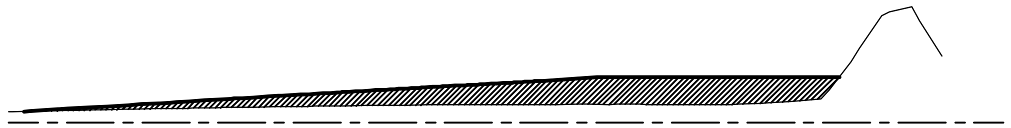

Bestaande afstand	-100.00 / -97.72, -77.72, -57.72, -37.72, -17.72, 0.00, 16.97, 36.97, 56.97, 76.97, 96.97, 116.97, 136.97, 151.67, 162.28, 176.97, 196.97, 216.97, 236.97, 256.97, 276.97, 296.97, 316.97, 336.97, 356.97, 376.97, 396.97, 416.97, 436.97, 456.97, 476.97, 496.97, 516.97
Bestaande hoogte	-1.31, -1.26, -1.22, -1.18, -1.13, -1.10, -1.07, -1.03, -1.00, -0.97, -0.94, -0.91, -0.89, -0.88, -0.87, -0.85, -0.84, -0.82, -0.81, -0.81, -0.80, -0.81, -0.81, -0.82, -0.83, -0.83, -0.73, -0.61, -0.44, 2.01, 5.05, 5.64, 2.40
Nieuwe afstand	-90.01 / -86.08, -61.17, -34.92, -12.61, 0.00, 10.68, 29.47, 46.72, 61.64, 78.04, 92.98, 107.79, 119.68, 132.84, 145.74, 157.64, 168.68, 179.88, 190.34, 200.50, 211.37, 221.75, 232.85, 246.82, 258.64, 270.64, 282.86, 301.18, 316.78, 332.29, 343.52, 357.03, 367.35, 382.92, 397.71, 433.37, 449.09
Nieuwe hoogte	-1.29 / -1.26, -1.11, -0.94, -0.81, -0.73, -0.67, -0.55, -0.44, -0.35, -0.26, -0.17, -0.08, -0.01, 0.06, 0.14, 0.21, 0.27, 0.34, 0.39, 0.45, 0.50, 0.56, 0.63, 0.71, 0.79, 0.86, 0.94, 1.00, 1.00, 1.00, 1.00, 1.00, 1.00, 1.00, 1.00, 1.00, 1.00

DWARSPROFIEL 2

schaal 1:5.000
schaal 1:500

Bestaande afstand	-550.00, -536.23, -516.23, -496.23, -476.23, -456.23, -443.03, -429.82, -416.23, -396.23, -376.23, -356.23, -336.23, -316.23, -296.23, -276.23, -263.03, -243.03, -229.82, -216.23, -196.23, -176.23, -156.23, -136.23, -116.23
Bestaande hoogte	-2.10, -2.10, -1.88, -1.77, -1.58, -1.55, -1.53, -1.50, -1.47, -1.42, -1.37, -1.32, -1.28, -1.23, -1.20, -1.16, -1.13, -1.09, -1.07, -1.05, -1.01, -0.98, -0.94, -0.92, -0.89
Nieuwe afstand	-418.71, -400.37, -365.36, -353.97, -332.93, -313.93, -302.48, -269.24, -251.11, -231.80, -190.56
Nieuwe hoogte	-1.48, -1.24, -0.80, -0.66, -0.39, -0.15, 0.00, 0.00, 0.00, -0.32, -1.00

SITUATIE

schaal 1:10.000

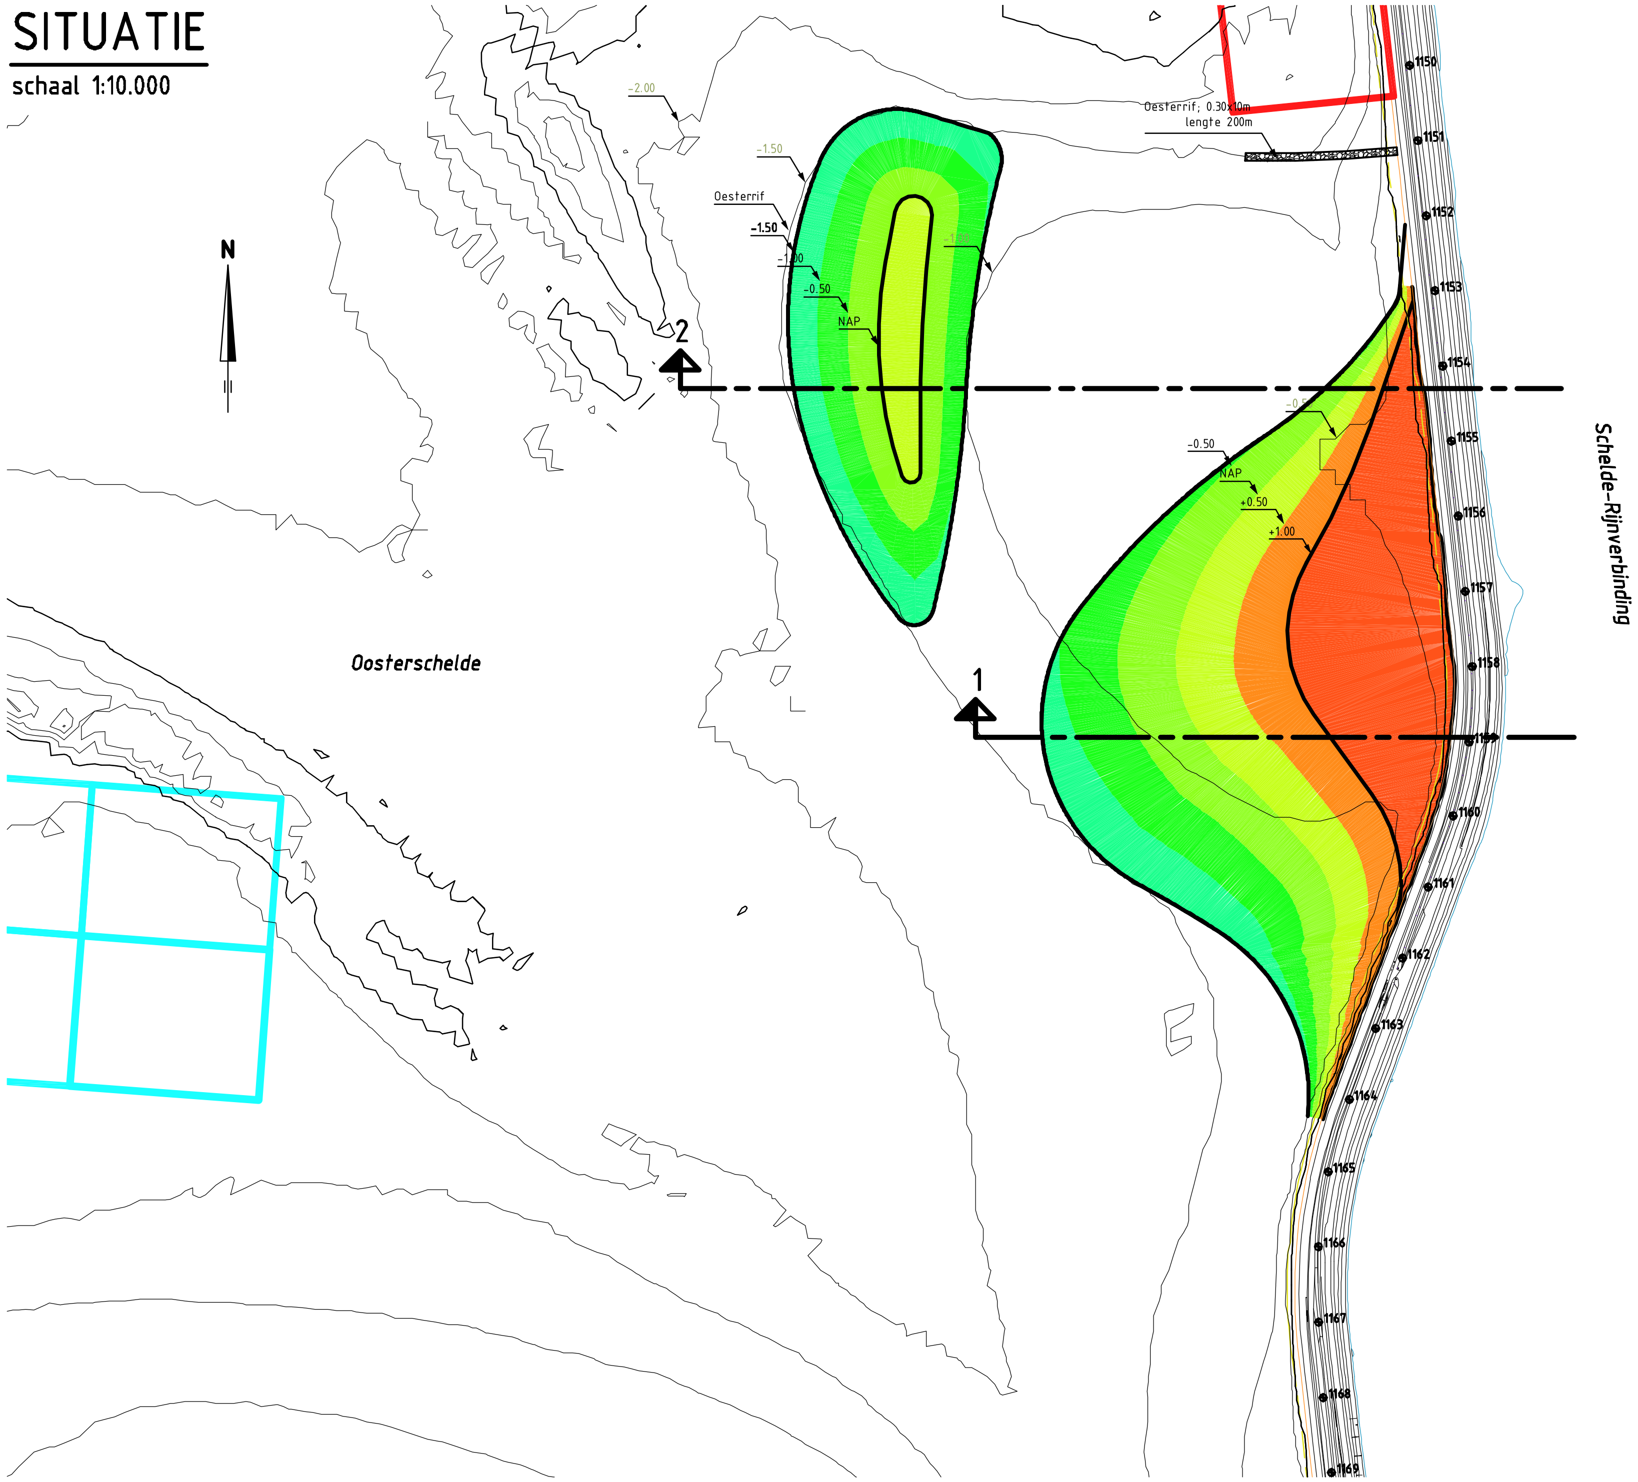

Alternatief 1
Zandaanvulling 396.000m³

TERREINHOOGTES				
REEKS	MIN.	MAX.	KLEUR	OPP.
1	-2.00	-1.50		567 m²
2	-1.50	-1.00		37307 m²
3	-1.00	-0.50		43152 m²
4	-0.50	0.00		33226 m²
5	0.00	0.00		18762 m²

TERREINHOOGTES				
REEKS	MIN.	MAX.	KLEUR	OPP.
1	-1.50	-1.00		27778 m²
2	-1.00	-0.50		48241 m²
3	-0.50	0.00		59255 m²
4	0.00	0.50		53776 m²
5	0.50	1.00		47692 m²
6	1.00	1.00		90528 m²

Datum: 02-04-2012

Zandaanvulling Oesterdam

Topografische ondergrond: (c) Topografische Dienst Kadaster
Topografische ondergrond: (c) Regionaal samenwerkingsverband Zeeland GBKN
Kadastrale ondergrond: (c) Kadaster, Middelburg

FILENAME: G:\TEKENING\ZEEWERINGEN\OESTERDAM ZUID\SCHORAANVULLING\SITUATIE_ZANDAANVULLING_OESTERDAM2.DWG
PLOTDATUM: 3/30/2012 8:50:15