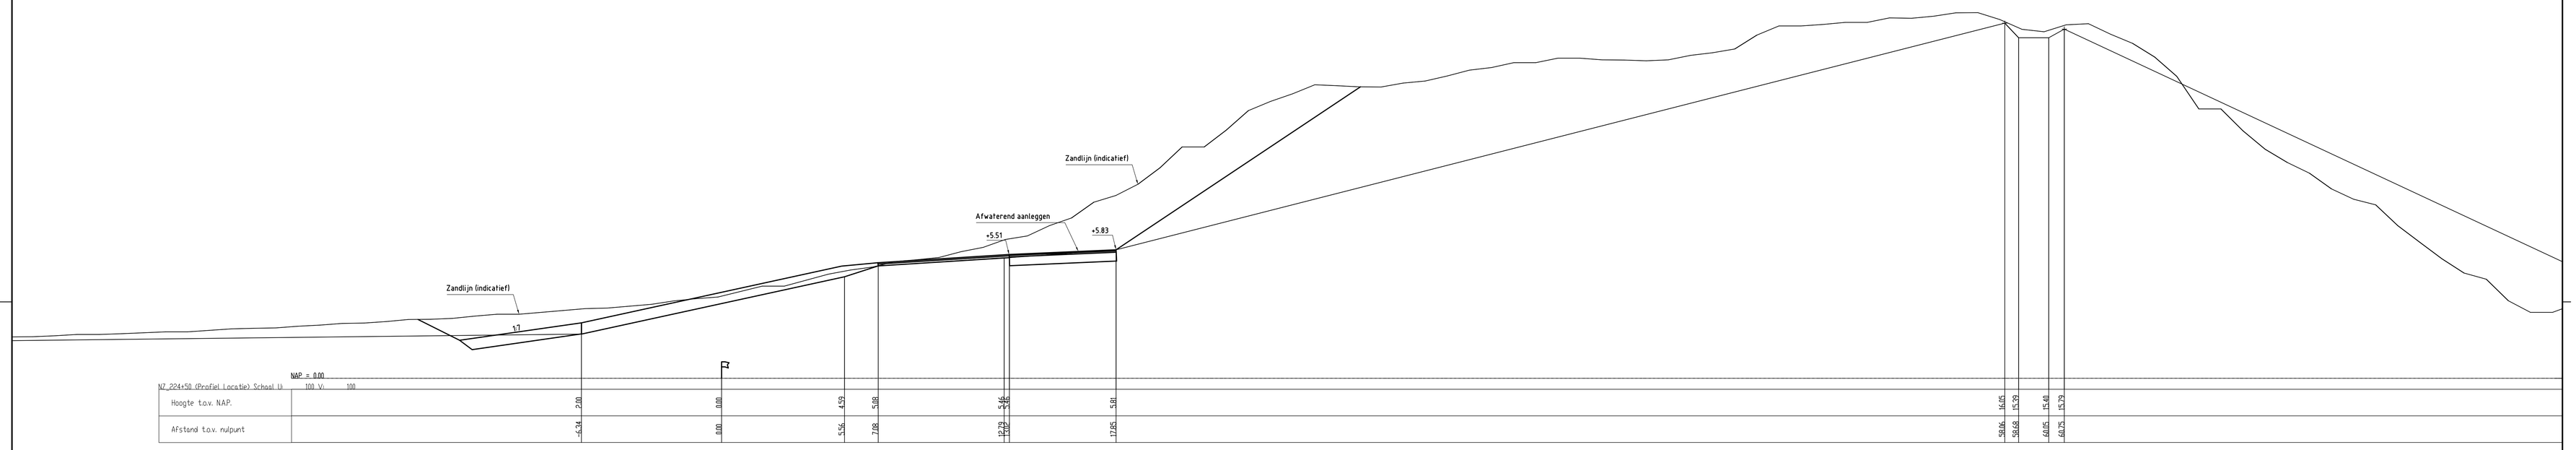

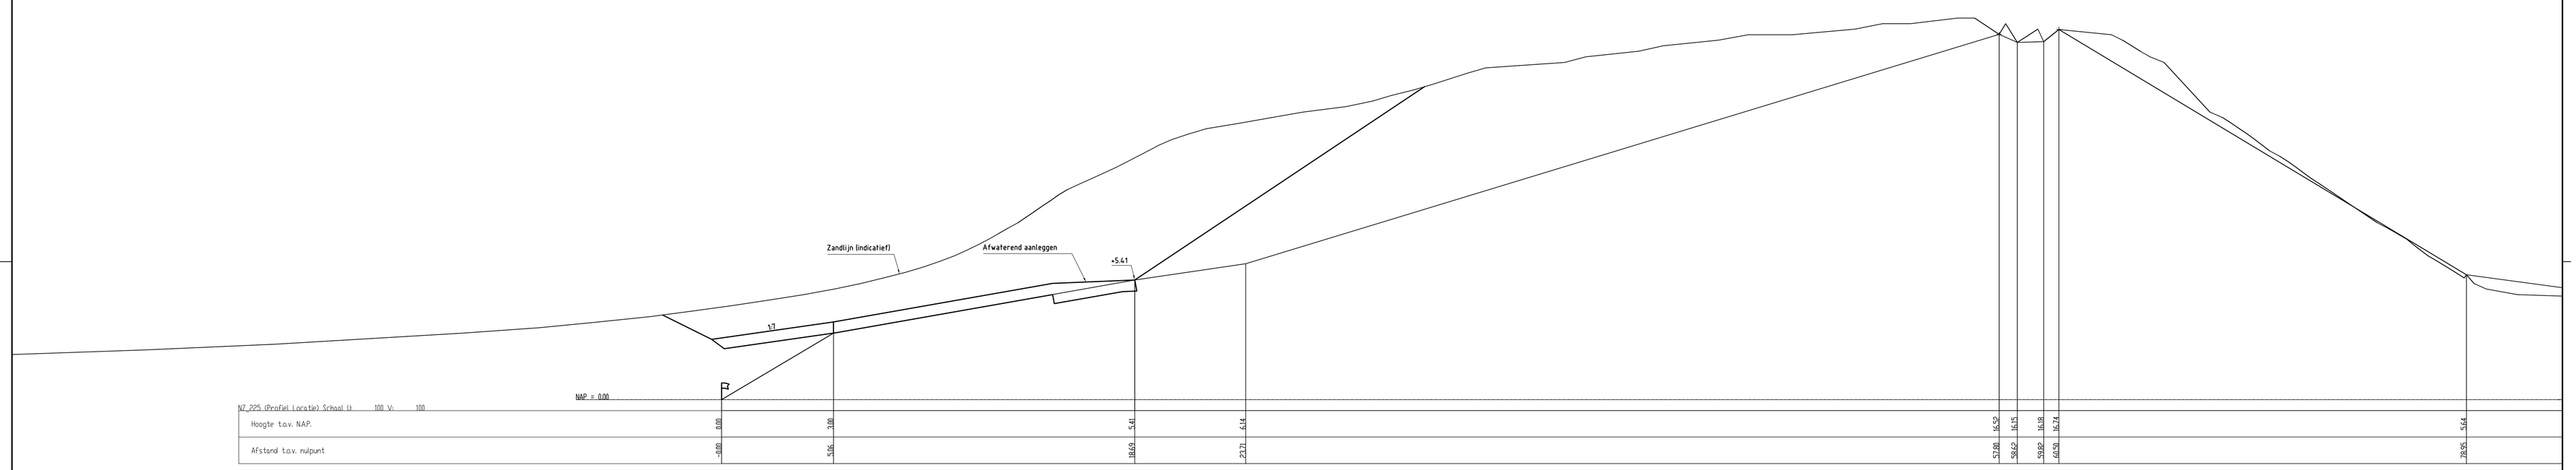

rijkswaterstaat
zeeland

afdeling WVI

Project Zeeweringen

GAT VAN WESTKAPELLE

Dwarsprofielen 50m, bestaand en ontwerp (basis)
van dp224+50 t/m dp225

bestek
31031960

getekend	F. Borst	d.d.	28-09-2010
gecontroleerd	S. Vermunt	d.d.	28-09-2010
accoord	S. Vereeke	d.d.	28-09-2010
gewijzigd			

schaal: 1:100

in 10 bladen, blad nr. 10

A0 BIJLAGE 6

Topografische ondergrond: (c) Topografische Dienst Kadaster Topografische ondergrond: (c) Regionaal Samenwerkingsverband Zeeland GBKN
Kadastrale ondergrond: (c) Kadaster, Middelburg