




ERRATUM PLANBESCHRIJVING BOULEVARD BANKERT EN EVERTSEN (VLISSINGEN)

In de planbeschrijving van de Boulevard Bankert en Evertsen dienen een tweetal wijzigingen te worden doorgevoerd:

- Afwijkend van de planbeschrijving is door projectbureau Zeeweringen ingestemd met de aanleg van drie zogenaamde zonneplateaus. De aanleg van de zonneplateaus wordt meegenomen in de dijkversterkingwerken. Een tweetal tekeningen van de zonneplateaus is bijgevoegd.
- Bijlage 4 van de planbeschrijving (transportroute) is in overleg met de gemeente Vlissingen geoptimaliseerd. De bijlage dient te worden vervangen door bijgevoegde transportroute.

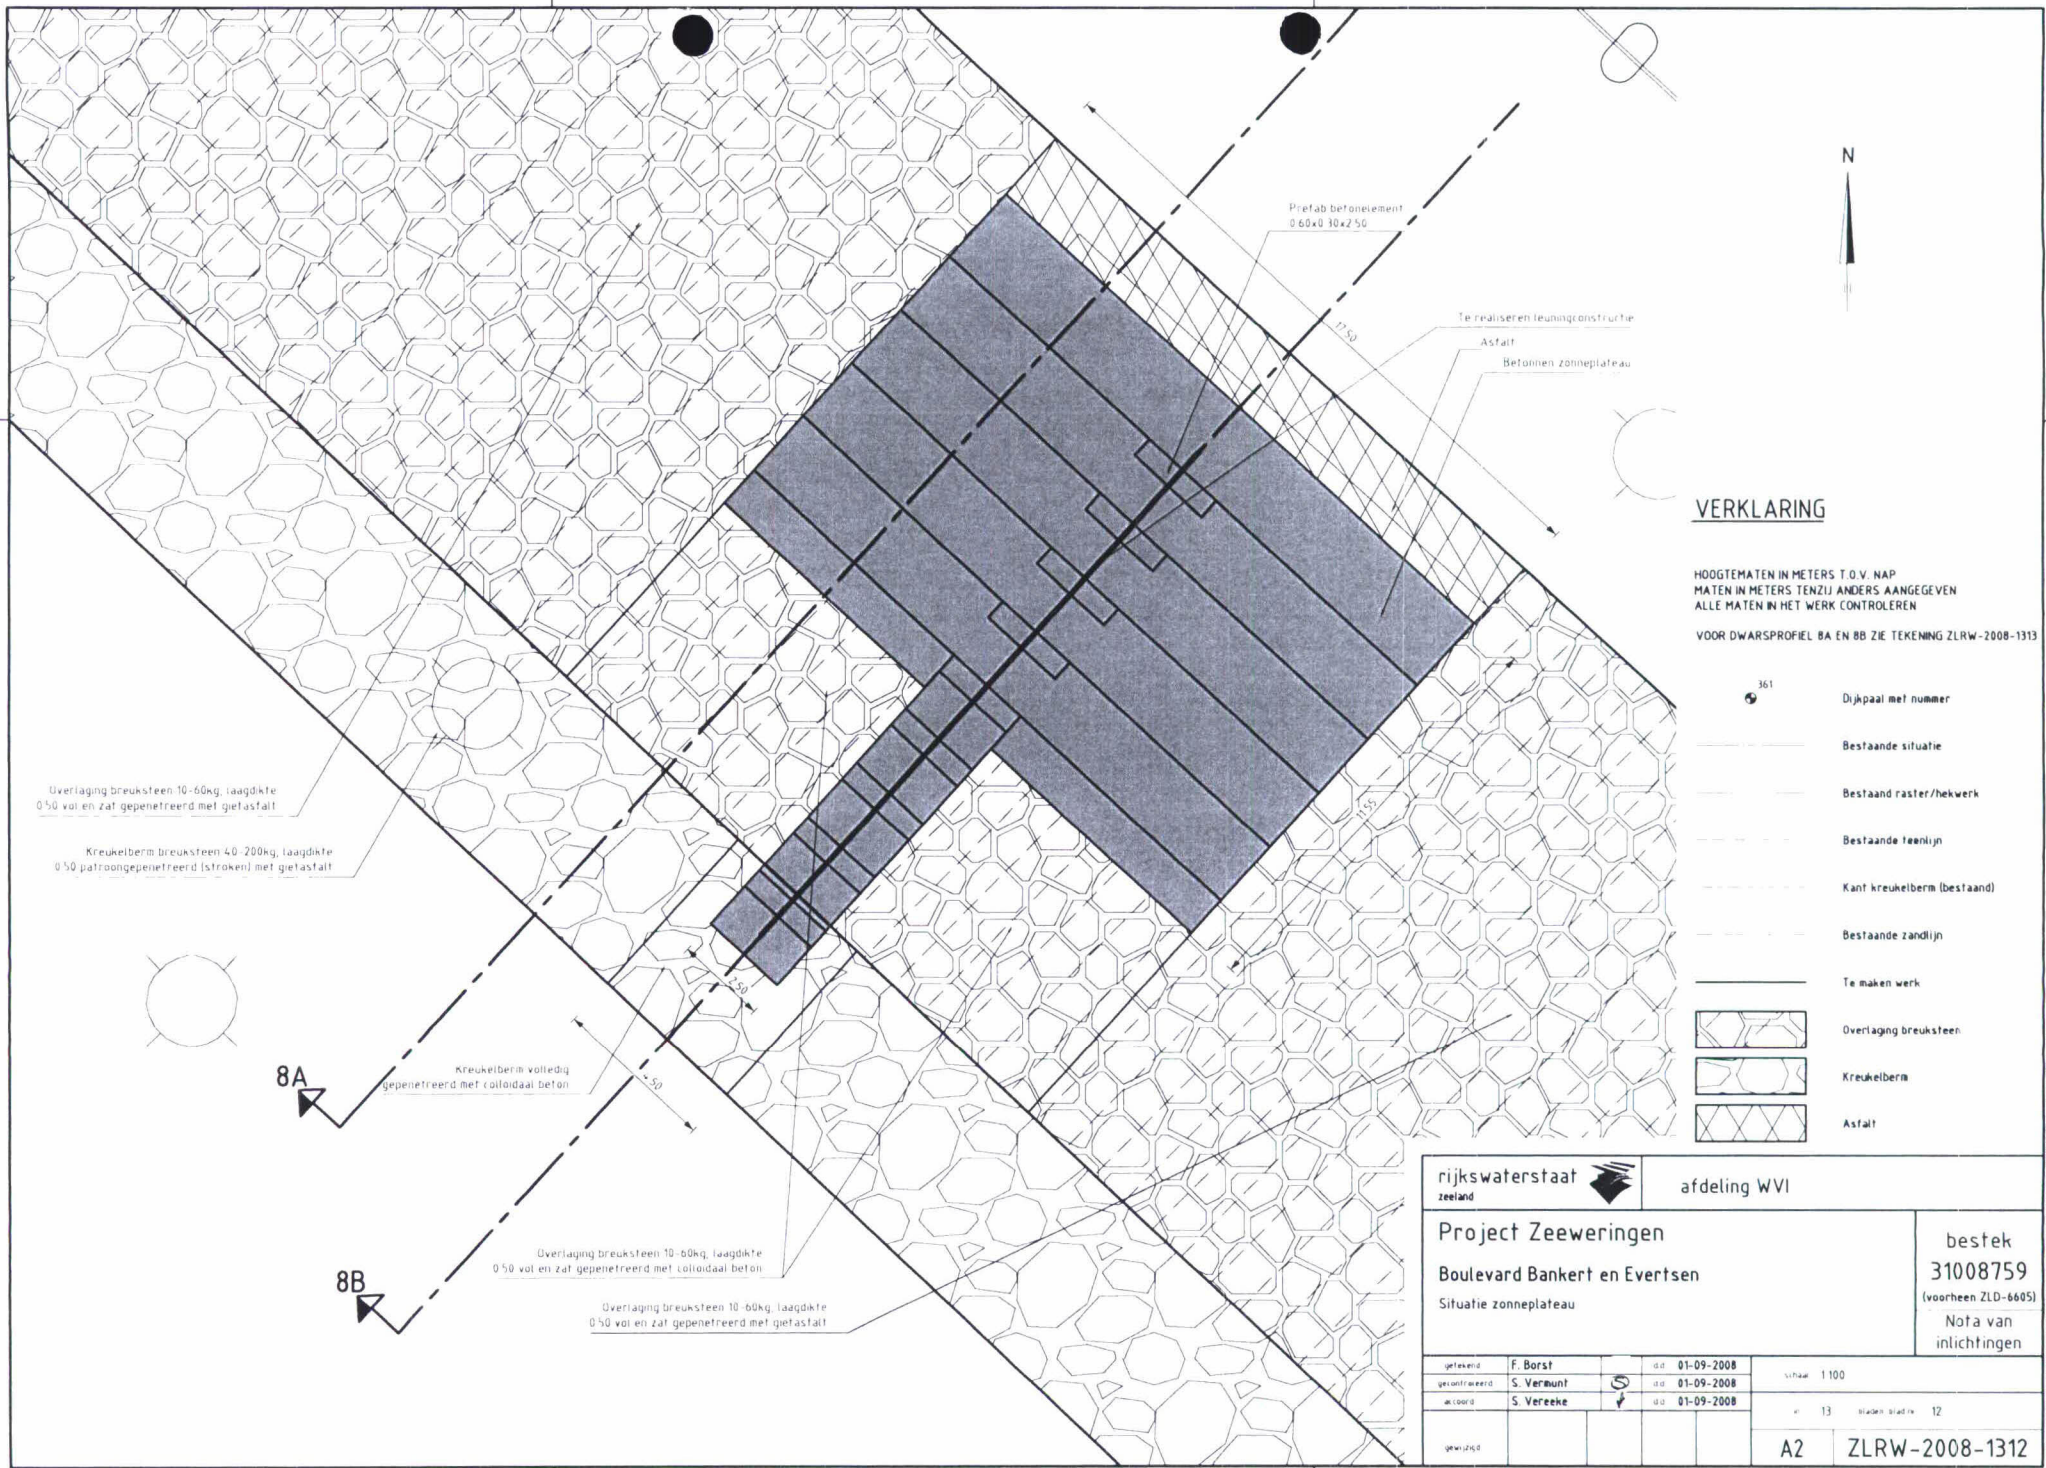

VERKLARING

HOOGTEMATEN IN METERS T.O.V. NAP
 MATEN IN METERS TENZIJ ANDERS AANGEGEVEN
 ALLE MATEN IN HET WERK CONTROLEREN
 VOOR DWARSPROFIEL BA EN BB ZIE TEKENING ZLRW-2008-1313

- 361 Dijkpaal met nummer
- Bestaande situatie
- Bestaand raster/hekwerk
- Bestaande teenlijn
- Kant kreukelberm (bestaand)
- Bestaande zandlijn
- Te maken werk
- Overlaging breuksteen
- Kreukelberm
- Asfalt

		afdeling WVI	
Project Zeeweringen Boulevard Bankert en Evertsen Situatie zonneplateau			bestek 31008759 (voorheen ZLD-6605) Nota van inlichtingen
getekend	F. Borst	dd	01-09-2008
gecontroleerd	S. Vermeent	dd	01-09-2008
afgeleid	S. Verreke	dd	01-09-2008
gevoegd			
A2		ZLRW-2008-1312	

RIJKSWATERSTAAT ZEELAND - Afdeling WVI - Project Zeeweringen - Boulevard Bankert en Evertsen - Situatie zonneplateau - Tekening ZLRW-2008-1312 - 1:100 - 12-11-2008

