



Hoogtematen in meters t.o.v. NAP
 Maten in meters tenzij anders aangegeven
 Alle maten in het werk controleren

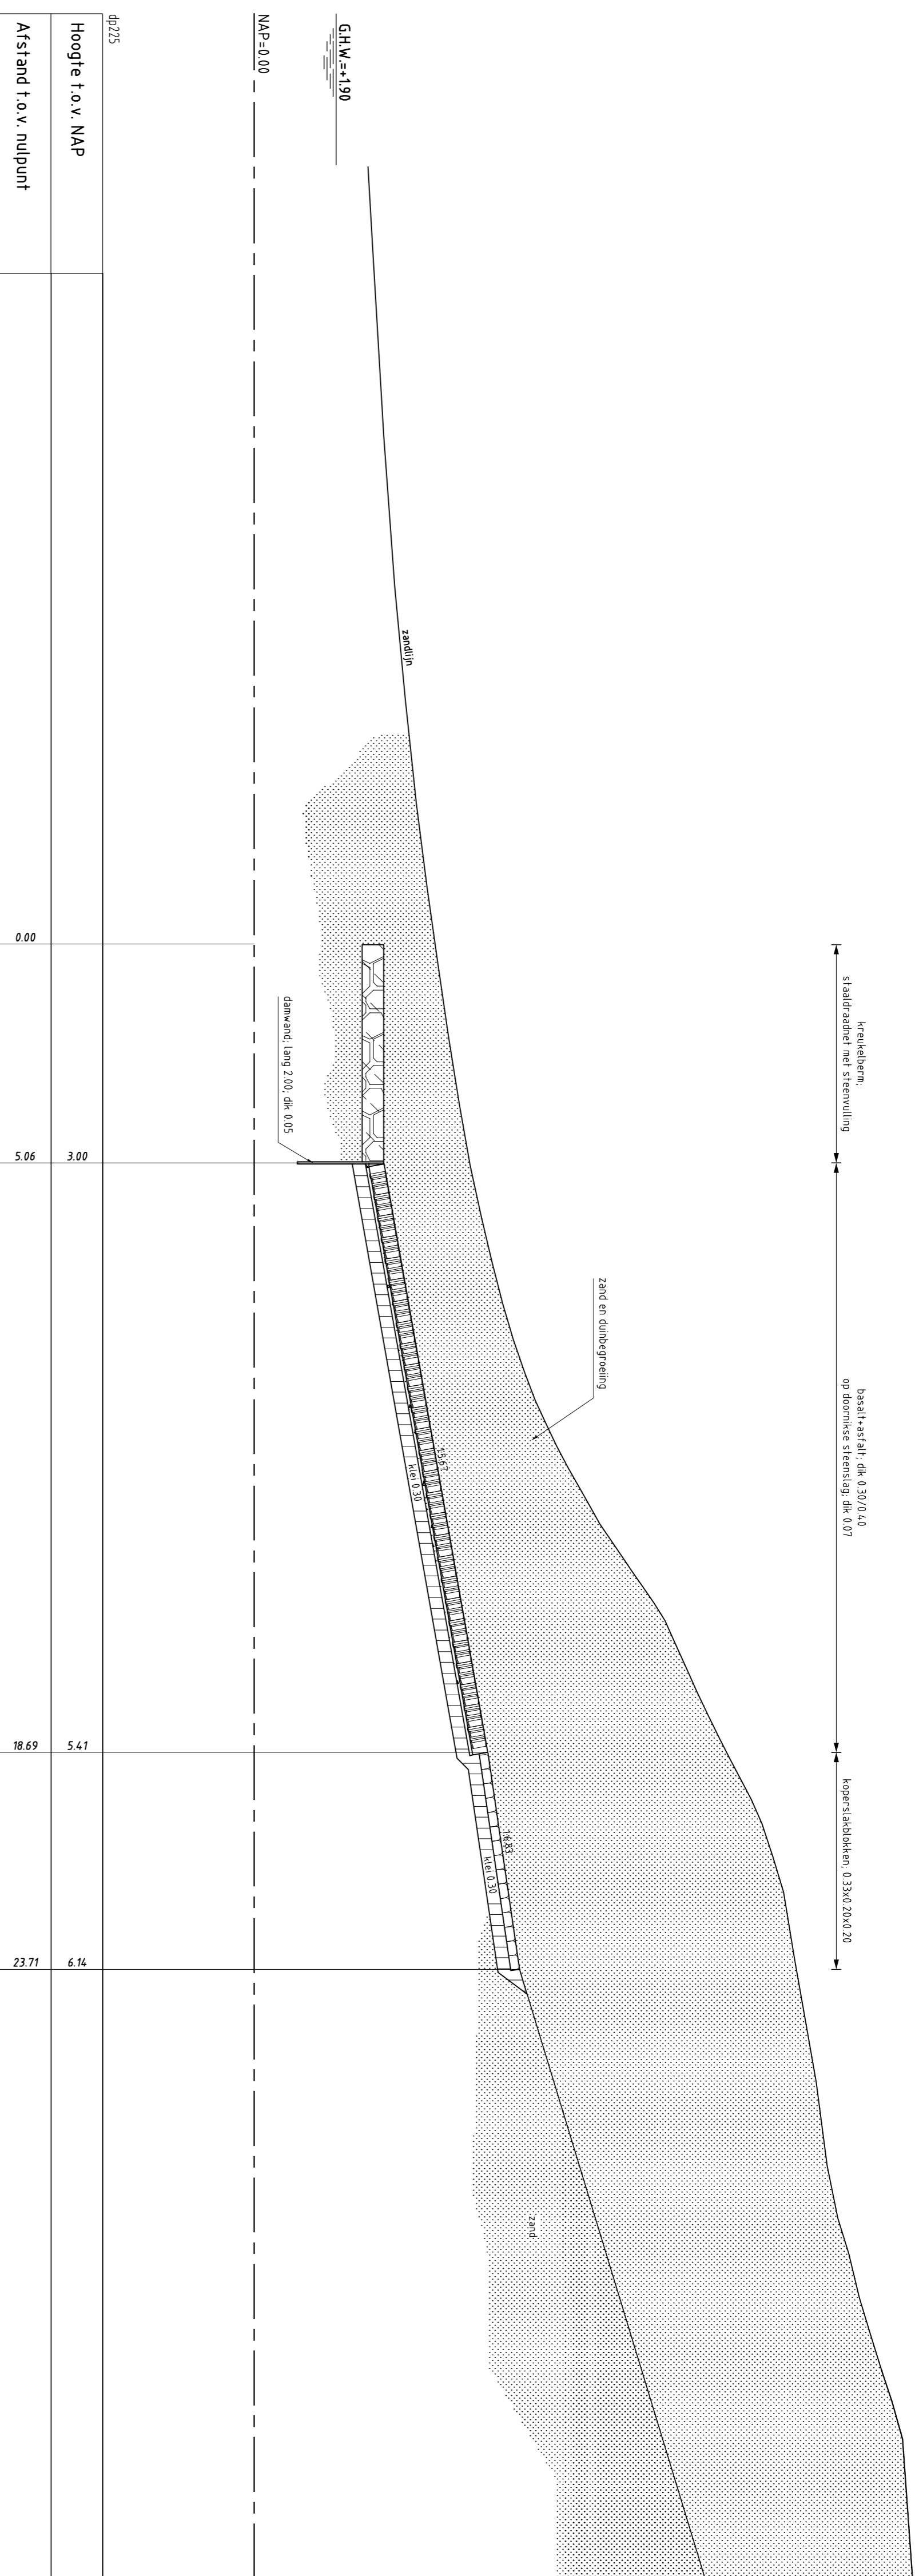

DWARSPROFIEL 11 bestaand
 schaal 1:100

Hoogte t.o.v. NAP	0.00	3.00	5.06	18.69	23.71
Afstand t.o.v. nulpunt					

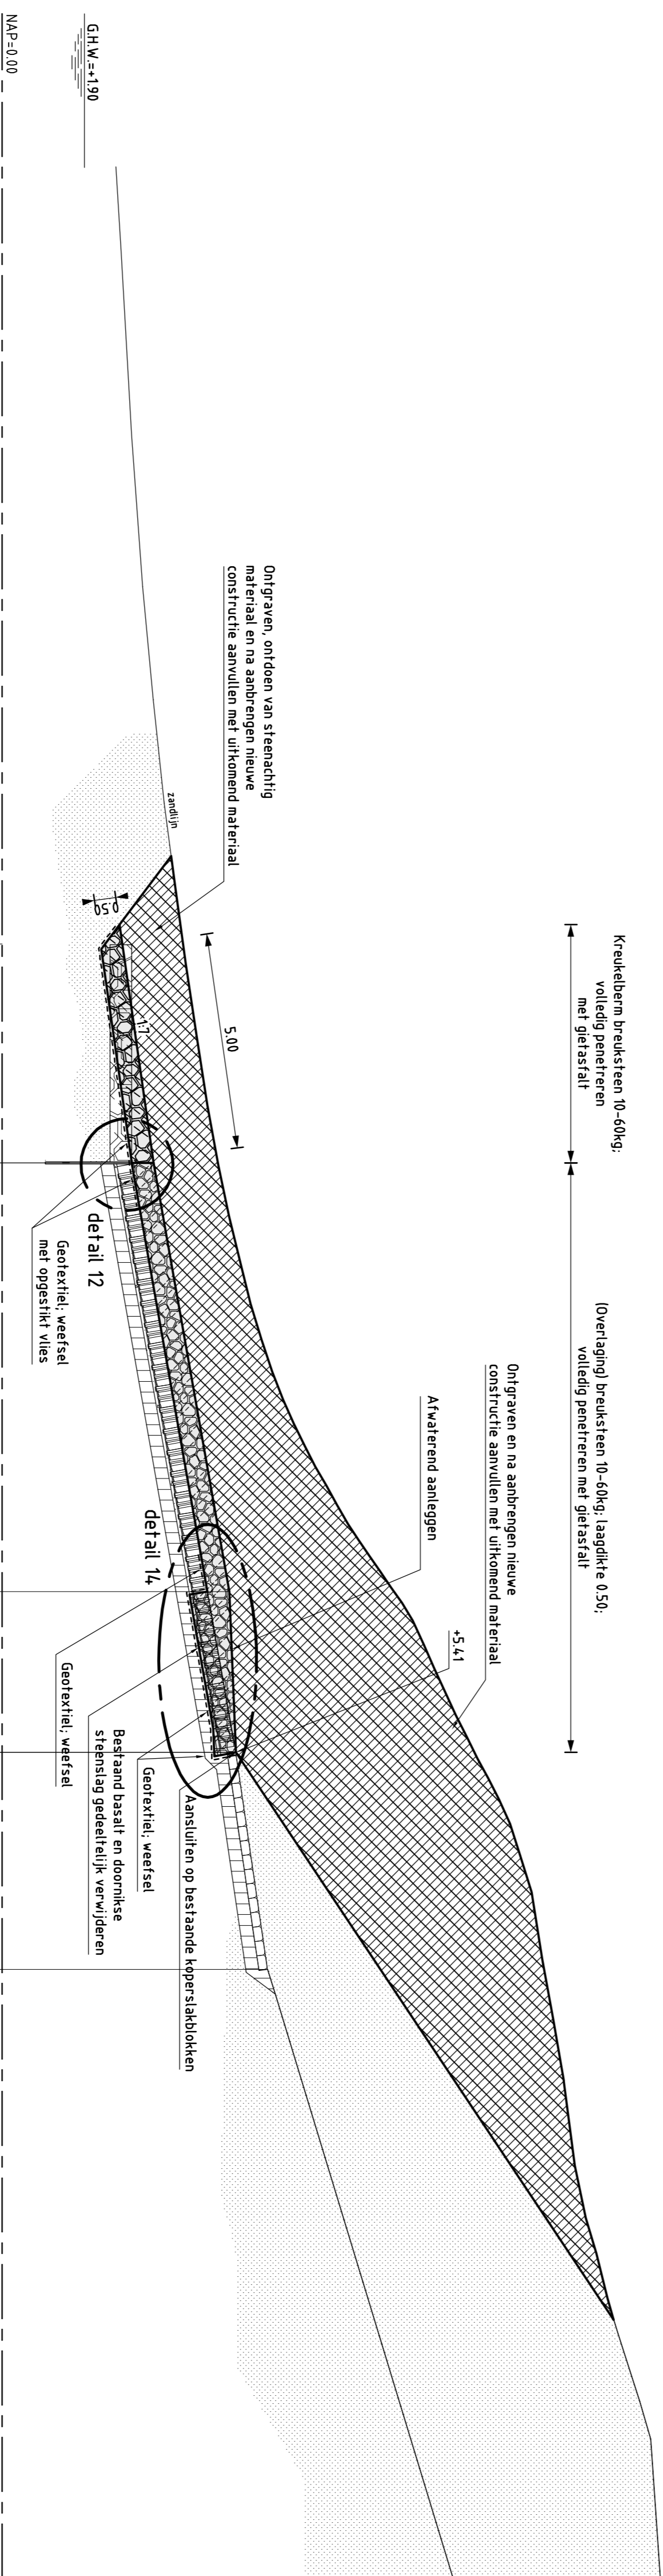

DWARSPROFIEL 11 nieuw
 van dp224-50m tot dp225-20m
 schaal 1:100

Hoogte t.o.v. NAP	0.00	3.00	5.06	14.97	18.69	23.71
Afstand t.o.v. nulpunt						
Nieuwe hoogte t.o.v. NAP			3.51	5.26	5.41	6.14
Nieuwe afstand t.o.v. nulpunt			5.06	14.97	18.69	23.71

VERKLARING

- Hoogtematen in meters t.o.v. NAP
 - Maten in meters tenzij anders aangegeven
 - Alle maten in het werk controleren
 - Voor situatie zie tekening ZLRW-2010-1162
 - Voor details zie tekening ZLRW-2010-1177
- Bestaand profiel
 - Te maken werk
 - Basalt-zulen (bestaand)
 - Koperstakblokken (bestaand)
 - Klei (bestaand)
 - Zand (bestaand)
 - Overlaging gepenetreerde breuksteen (nieuw)
 - Krukelbierm (nieuw)
 - Ontgraven
 - Aanvullen

Rijkswaterstaat
 afdeling WVI

Project Zeewerken
 GAT VAN WESTKAPELLE
 Dwarsprofiel 11 bestaand en nieuw van dp224-50m tot dp225-20m

bestek
 31031960

getekend	E. Best	d.d.	28-09-2010	schaal	1:100
gecontroleerd	S. Vermeil	d.d.	28-09-2010	in	20
keuring	S. Vermeil	d.d.	28-09-2010	bladen, blad nr.	15
gepland					

A1 ZLRW-2010-1175